




LA PAERIA



Ajuntament de Lleida

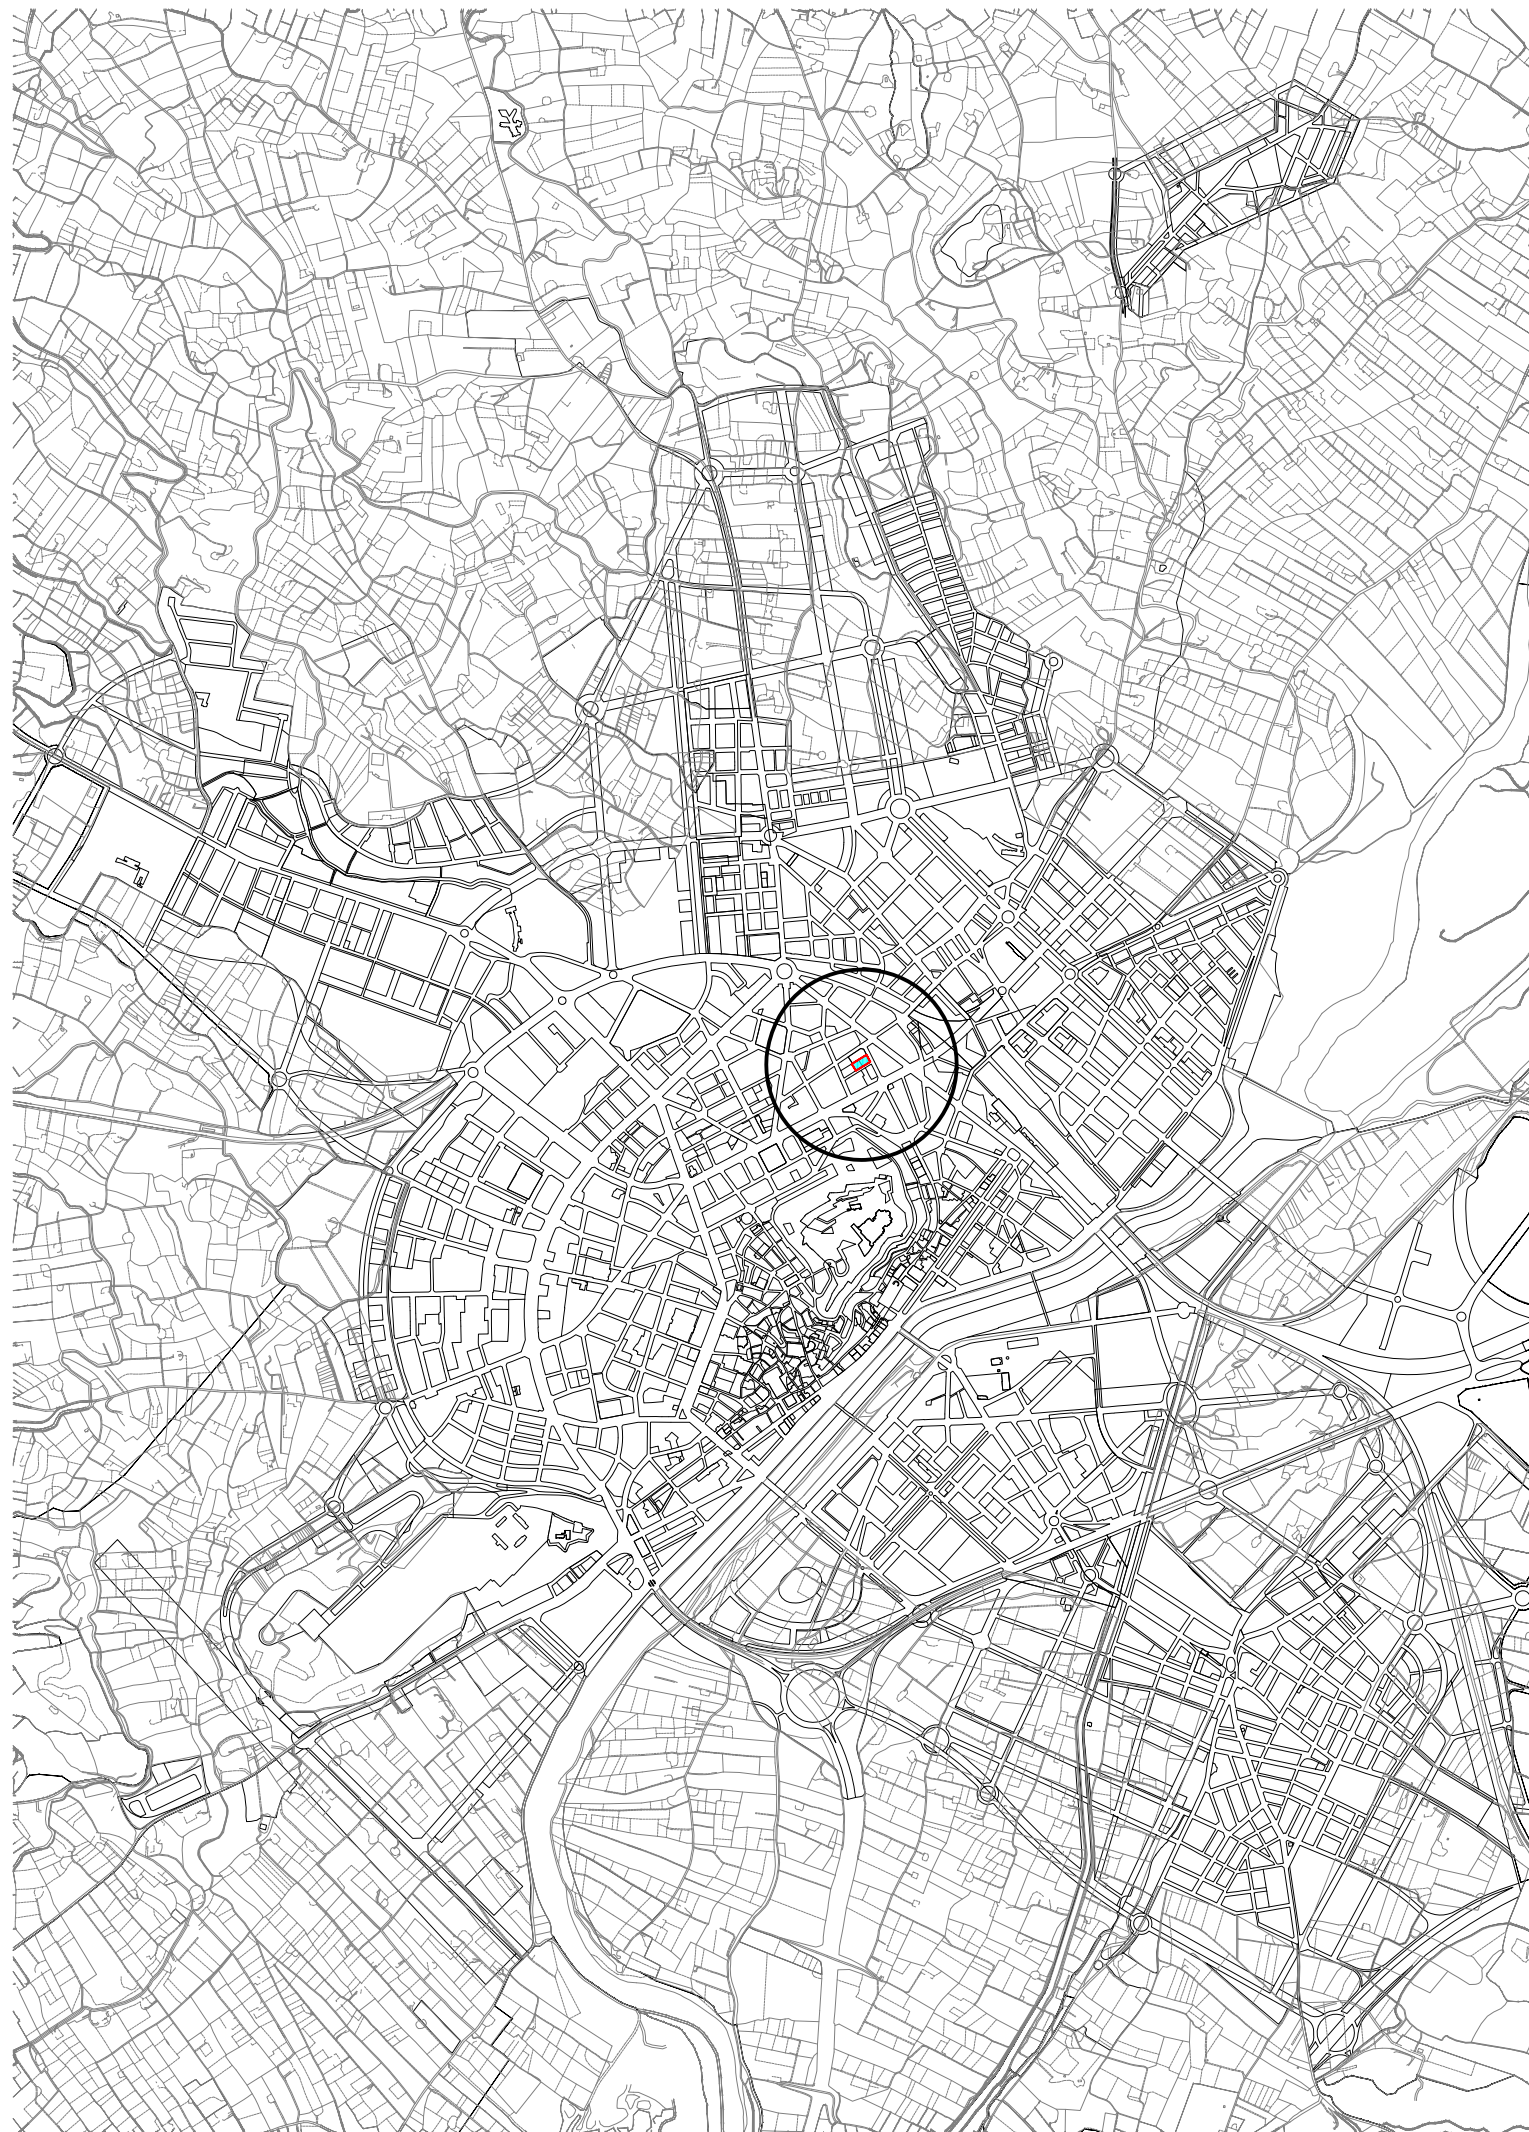

0 150 750

MODIFICACIÓ PUNTUAL DEL PLA GENERAL DE LLEIDA PER CONCRETAR
L'ORDENACIÓ URBANÍSTICA EN L'ÀMBIT DE L'ANTIC POLÍGON
D'ACTUACIÓ URBANÍSTICA UA 78, AL PASSATGE LA PREMSA DE LLEIDA.

I.0 - SITUACIÓ

E: 1 / 25.000

SERVEI D'URBANISME, MEDI AMBIENT, MOBILITAT I TERRITORI

ARQUITECTA MUNICIPAL
DEL SERVEI D'URBANISME

Laura Fortuny i Farrús

I.0

NOVEMBRE 2012