


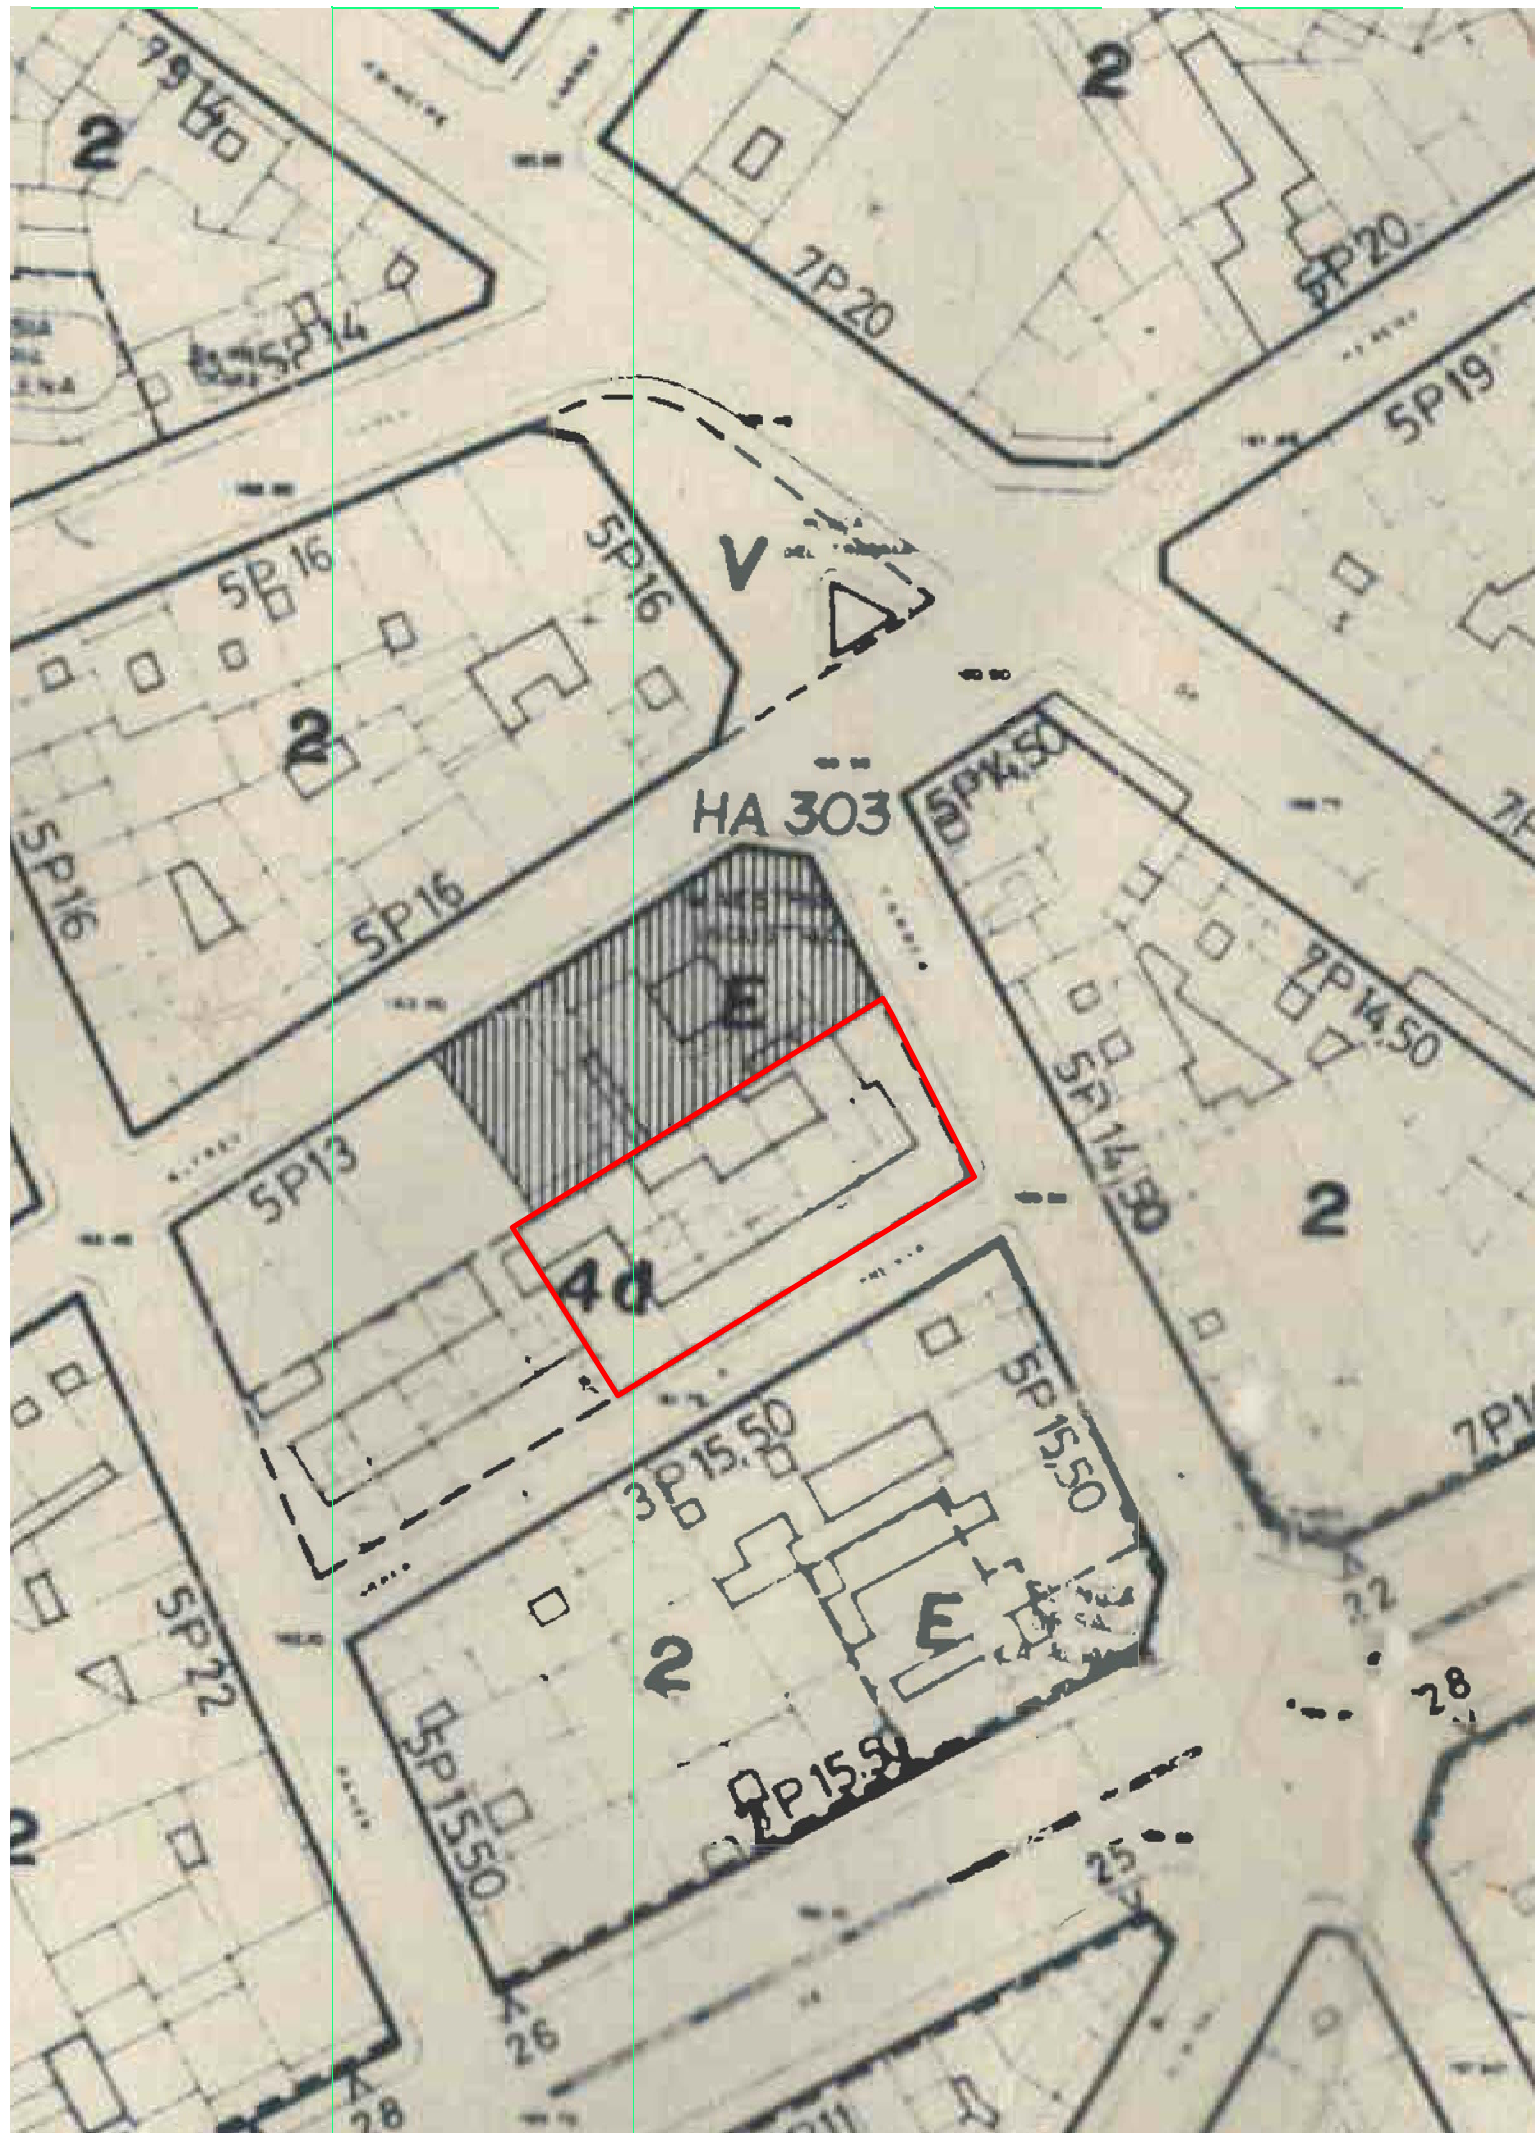


ÀMBIT MODIFICACIÓ



Ajuntament de Lleida

MODIFICACIÓ PUNTUAL DEL PLA GENERAL DE LLEIDA PER CONCRETAR L'ORDENACIÓ URBANÍSTICA EN L'ÀMBIT DE L'ANTIC POLÍGON D'ACTUACIÓ URBANÍSTICA UA 78, AL PASSATGE LA PREMSA DE LLEIDA.

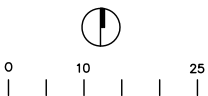

I.4 - PLA GENERAL D'ORDENACIÓ DE LLEIDA (1979-1995)
E: 1 / 1.000

SERVEI D'URBANISME, MEDI AMBIENT, MOBILITAT I TERRITORI

ARQUITECTA MUNICIPAL DEL SERVEI D'URBANISME

Laura Fortuny i Farrús