


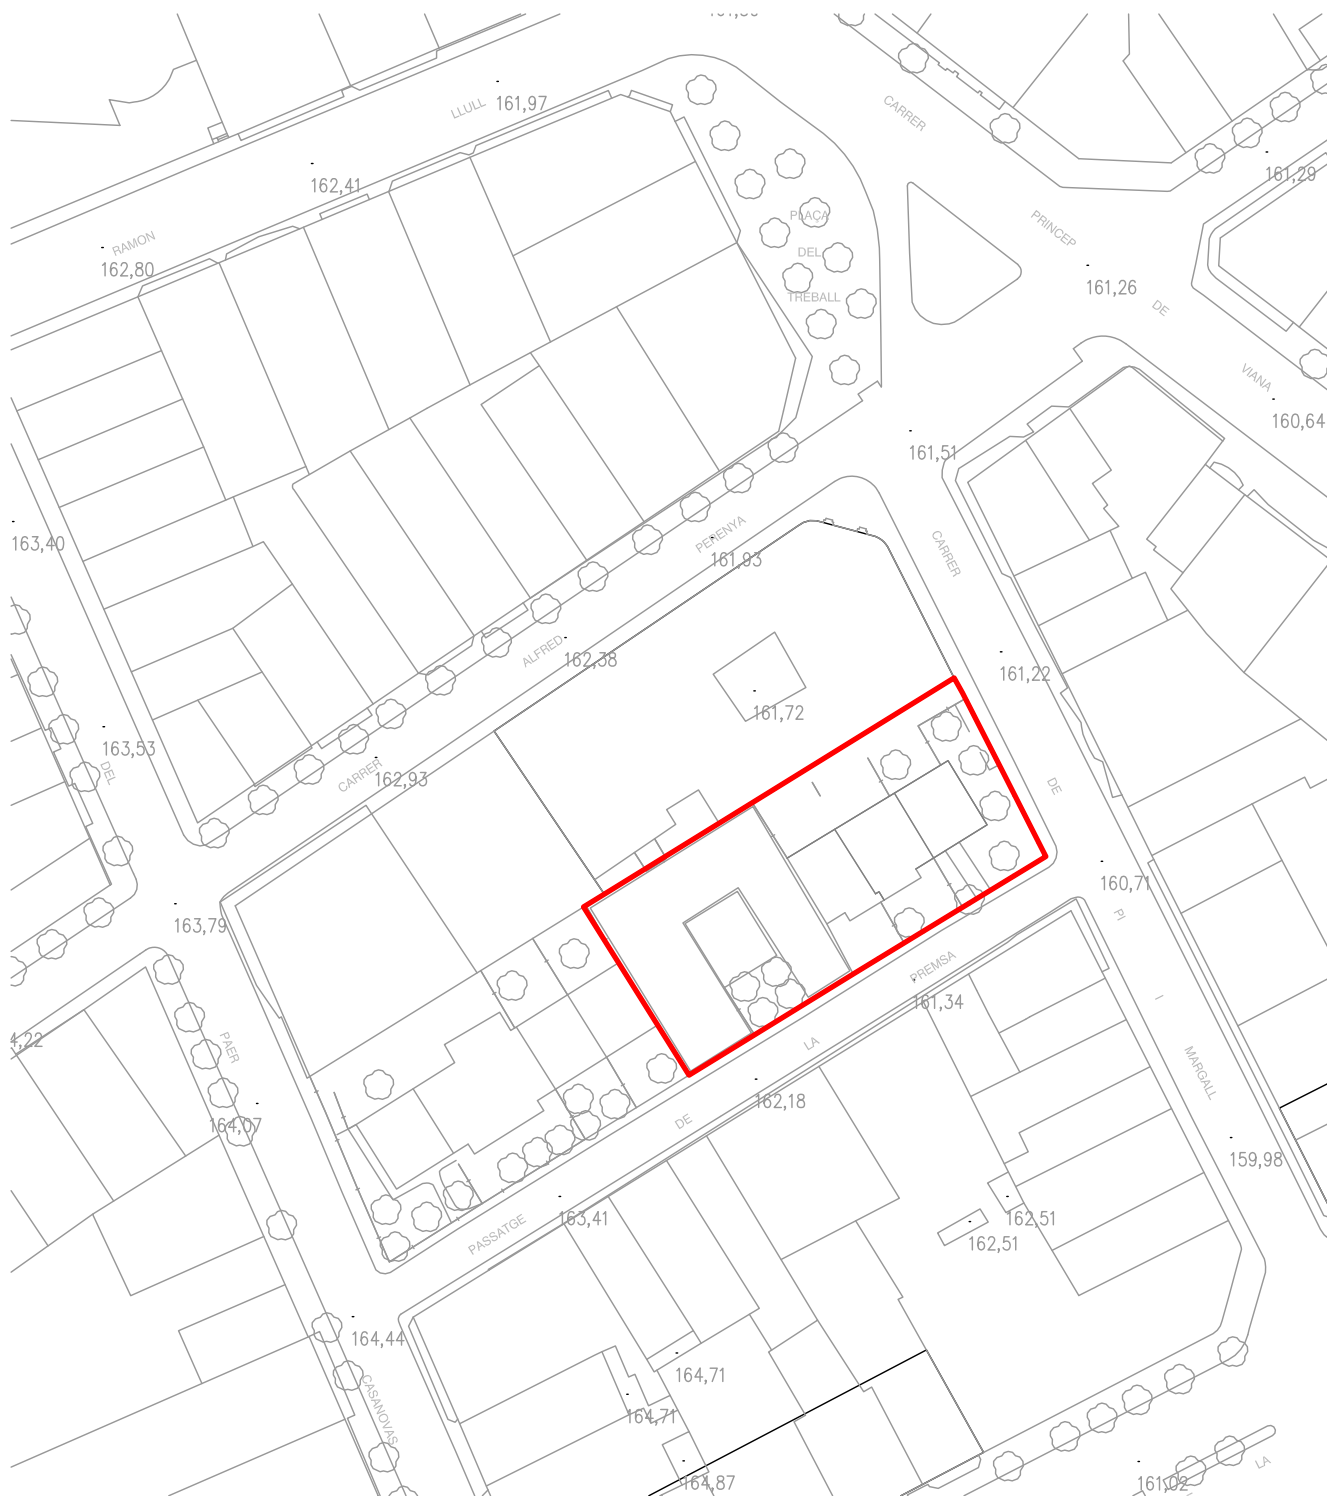

— ÀMBIT MODIFICACIÓ


ANNEX 1. DOCUMENT COMPRENSIU

MODIFICACIÓ PUNTUAL DEL PLA GENERAL DE LLEIDA PER CONCRETAR L'ORDENACIÓ URBANÍSTICA EN L'ÀMBIT DE L'ANTIC POLÍGON D'ACTUACIÓ URBANÍSTICA UA 78, AL PASSATGE LA PREMSA DE LLEIDA.

LA PAERIA



Ajuntament de Lleida

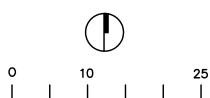

A.02 - DELIMITACIÓ DE LA MODIFICACIÓ

E: 1 / 1.000

SERVEI D'URBANISME, MEDI AMBIENT, MOBILITAT I TERRITORI

ARQUITECTA MUNICIPAL
DEL SERVEI D'URBANISME

Laura Fortuny i Farrús

A02

NOVEMBRE 2012