


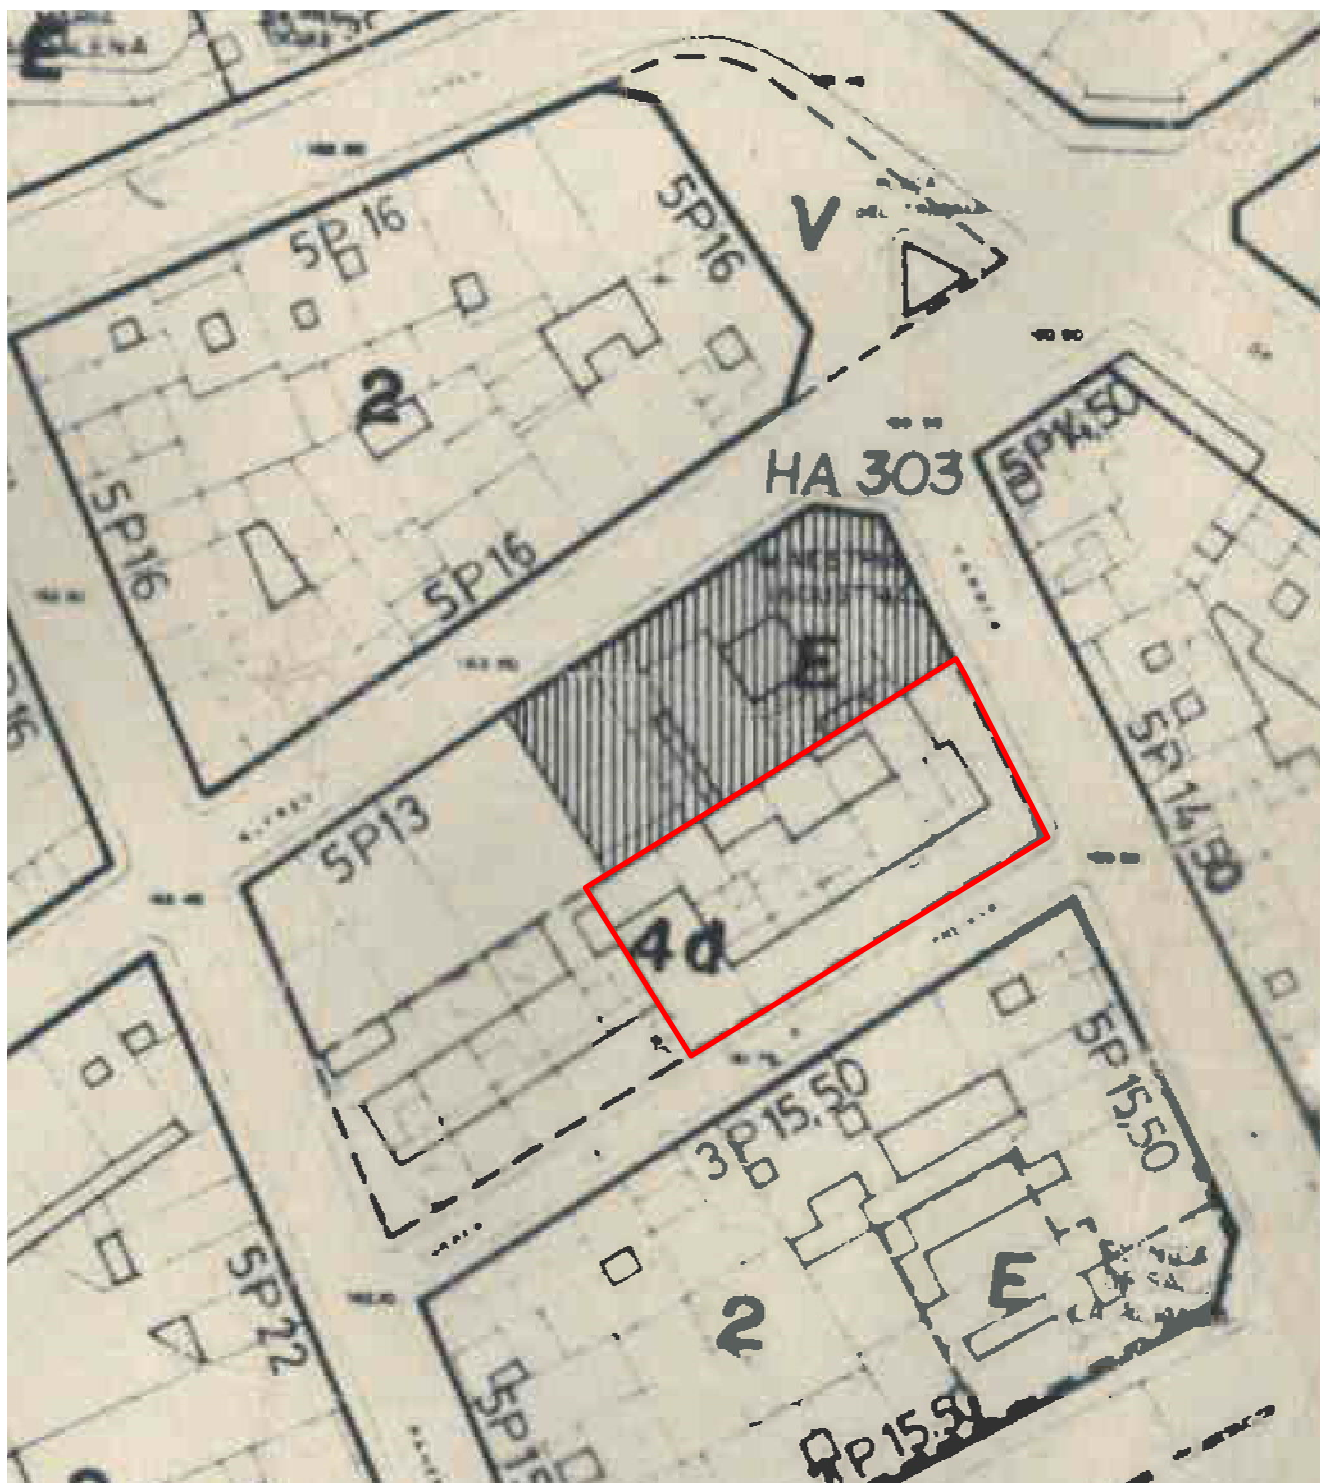

 ÀMBIT MODIFICACIÓ


LA PAERIA



Ajuntament de Lleida

ANNEX 1. DOCUMENT COMPRENSIU

MODIFICACIÓ PUNTUAL DEL PLA GENERAL DE LLEIDA PER CONCRETAR L'ORDENACIÓ URBANÍSTICA EN L'ÀMBIT DE L'ANTIC POLÍGON D'ACTUACIÓ URBANÍSTICA UA 78, AL PASSATGE LA PREMSA DE LLEIDA.

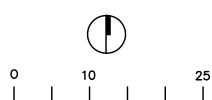

A.04- PLA GENERAL D'ORDENACIÓ
DE LLEIDA (1979-1995)

E: 1 / 1.000

SERVEI D'URBANISME, MEDI AMBIENT, MOBILITAT I TERRITORI

ARQUITECTA MUNICIPAL
DEL SERVEI D'URBANISME

Laura Fortuny i Farrús

A04

NOVEMBRE 2012