


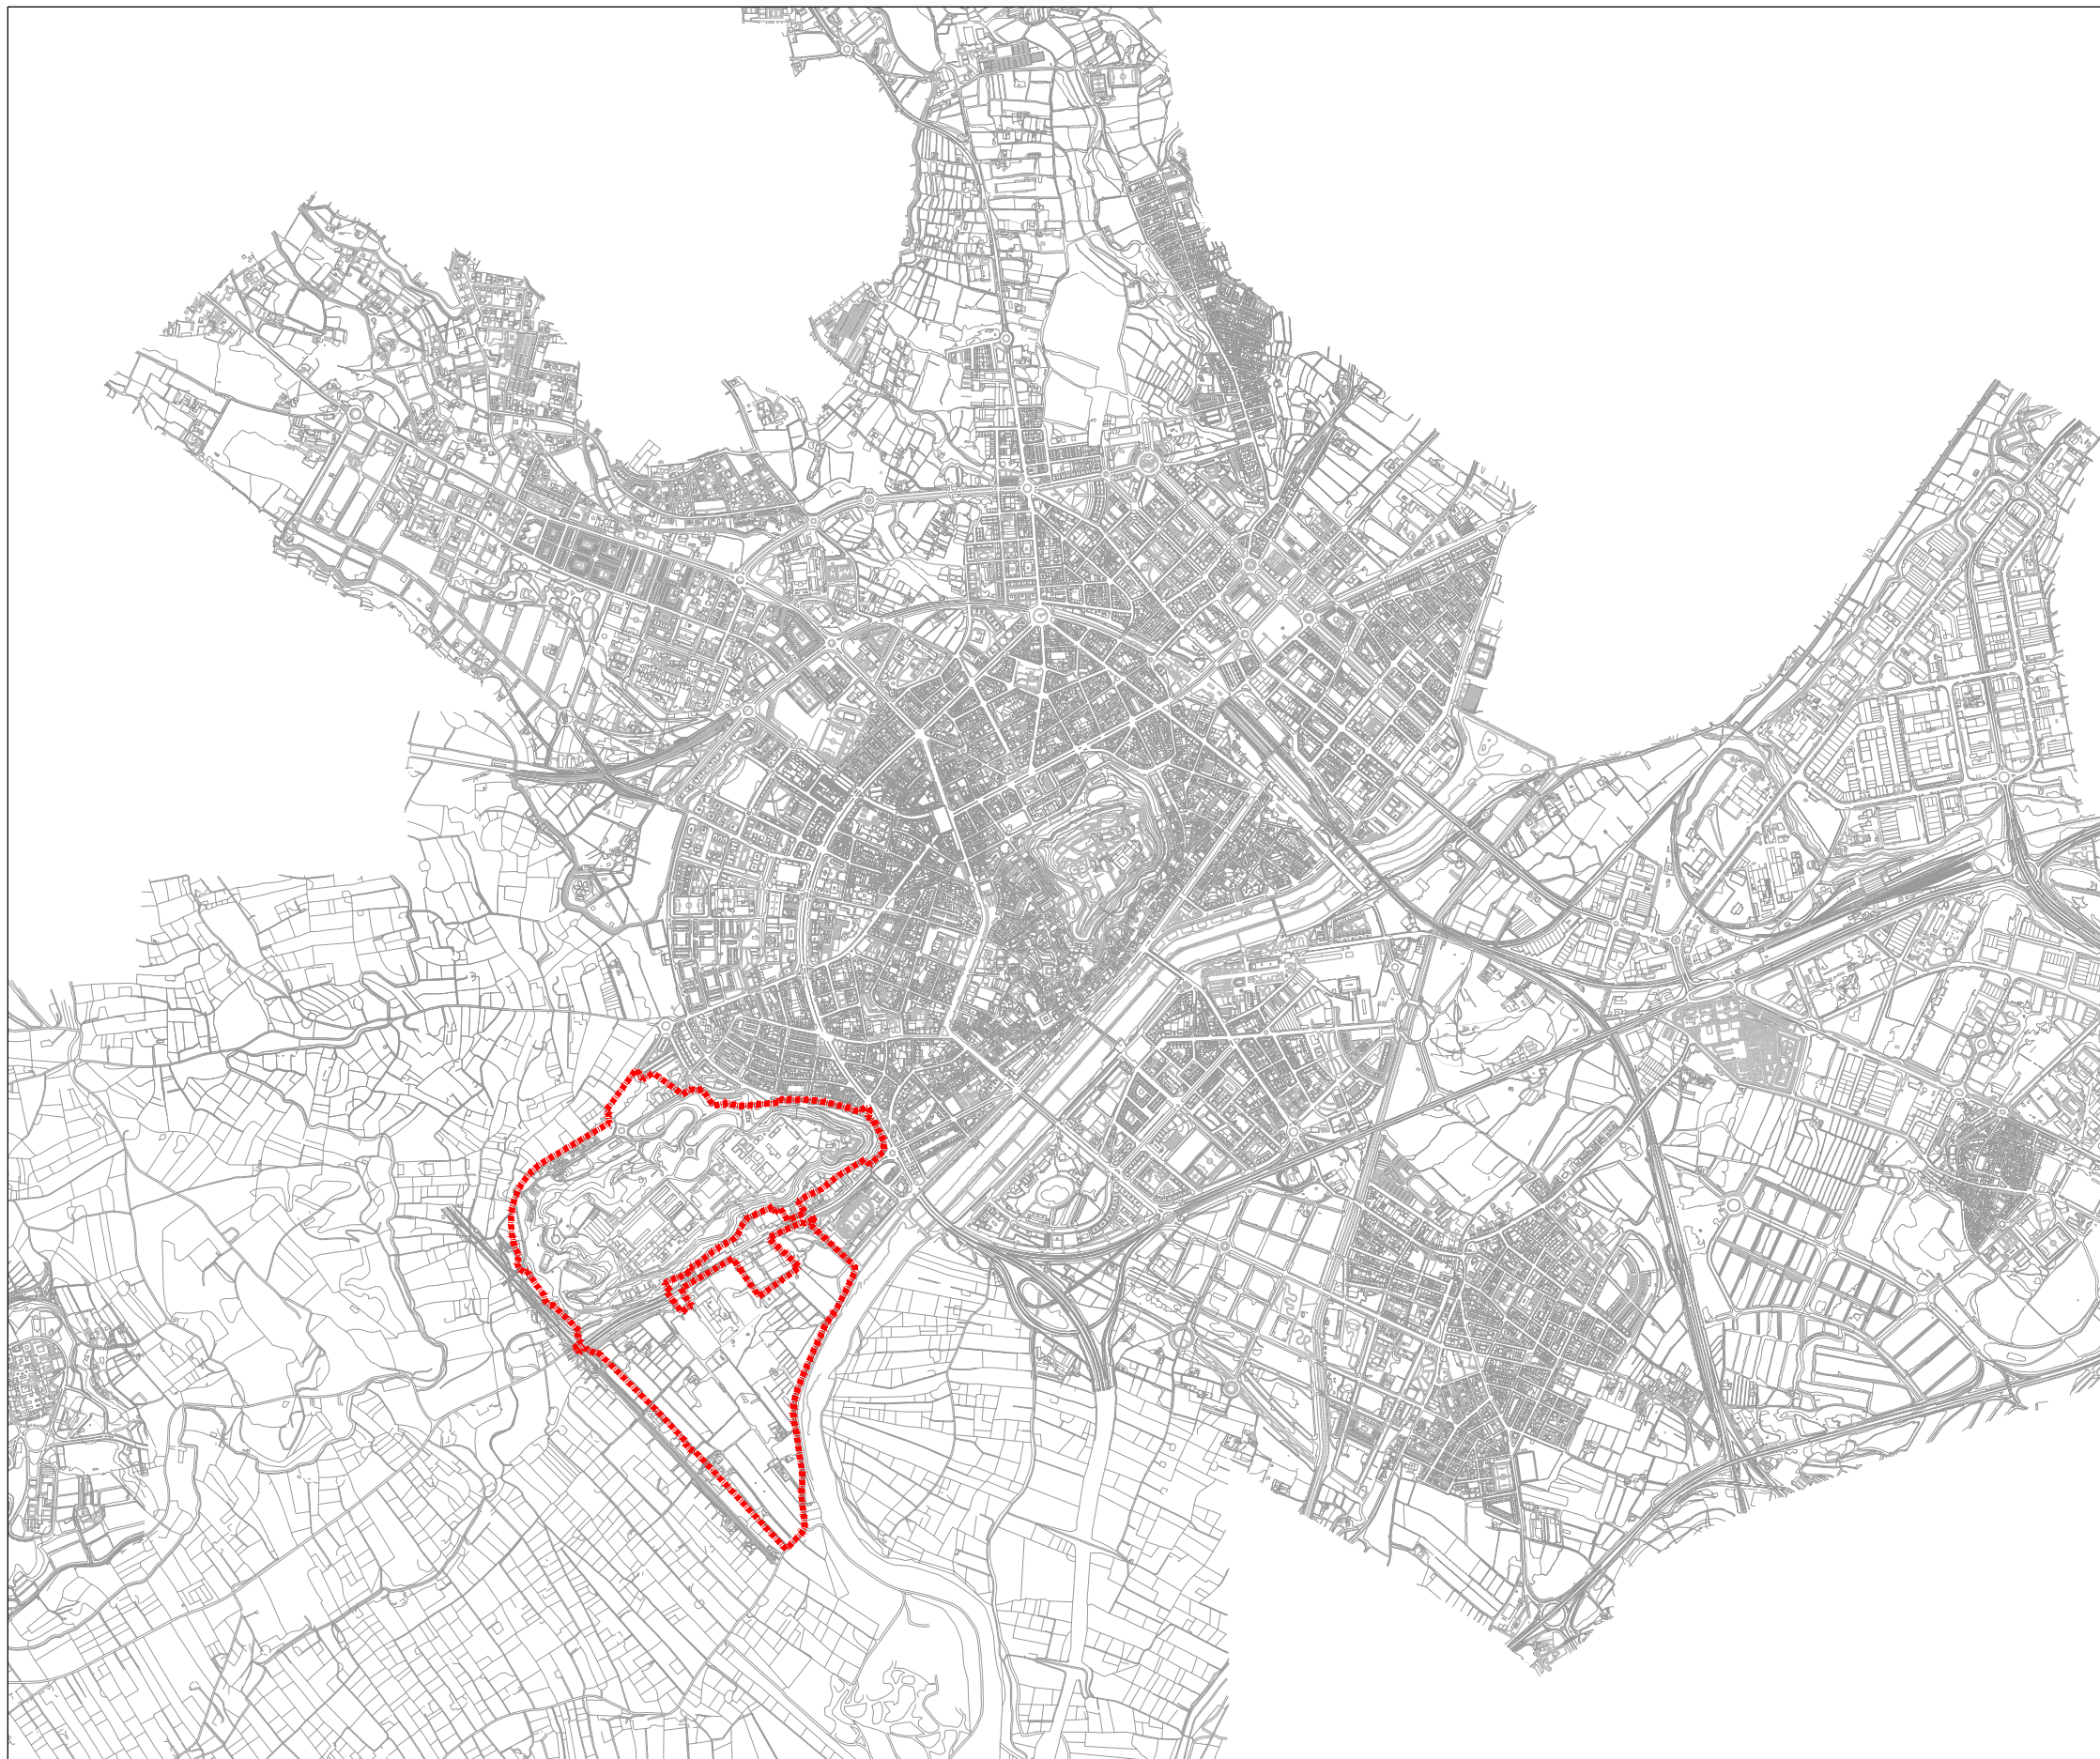

■■■■ ÀMBIT MODIFICACIÓ

MODIFICACIÓ PUNTUAL DEL PLA GENERAL DE LLEIDA
REFERIDA A L'ARTICLE 133, A LA DISPOSICIÓ TRANSITÒRIA
1ª I A LA DELIMITACIÓ DE L'ÀMBIT DEL PLA ESPECIAL
URBANÍSTIC DE GARDENY, I QUE AJUSTA L'ÀMBIT DEL SUR
17 I SUPRIMEIX EL POLÍGON D'ACTUACIÓ URBANÍSTICA UA
32.
Document refós per a l'Aprovació definitiva.

01- SITUACIÓ

E:1 / 25.000

GERÈNCIA D'URBANISME I TERRITORI

LA PAERIA



Ajuntament de Lleida

