

PERFIL INDICATIU DE L'EDIFICACIO
SOSTRE MAXIM : P.B. 874,66 m2 SOSTRE
P.P. 5641 m2 SOSTRE


PERIMETRE MAXIM DE L'EDIFICACIO
SENSE INCLOURE ELS COSSOS SORTINTS
QUE LI PODRAN SOBREPASSAR

PERFIL INDICATIU DE L'EDIFICACIO
SOSTRE MAXIM : P.B. 2899 m2 SOSTRE
P.P. 13440 m2 SOSTRE




EMPLAÇAMENT
ESCALA 1 : 500

BLOC 8

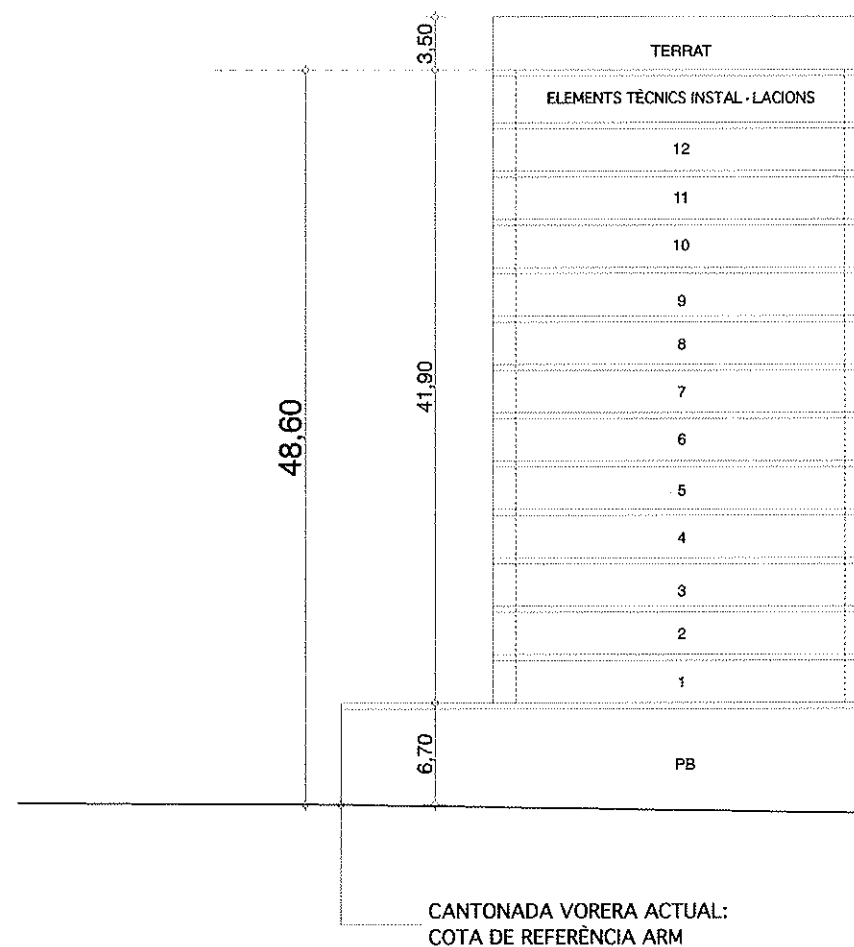

BLOC 7

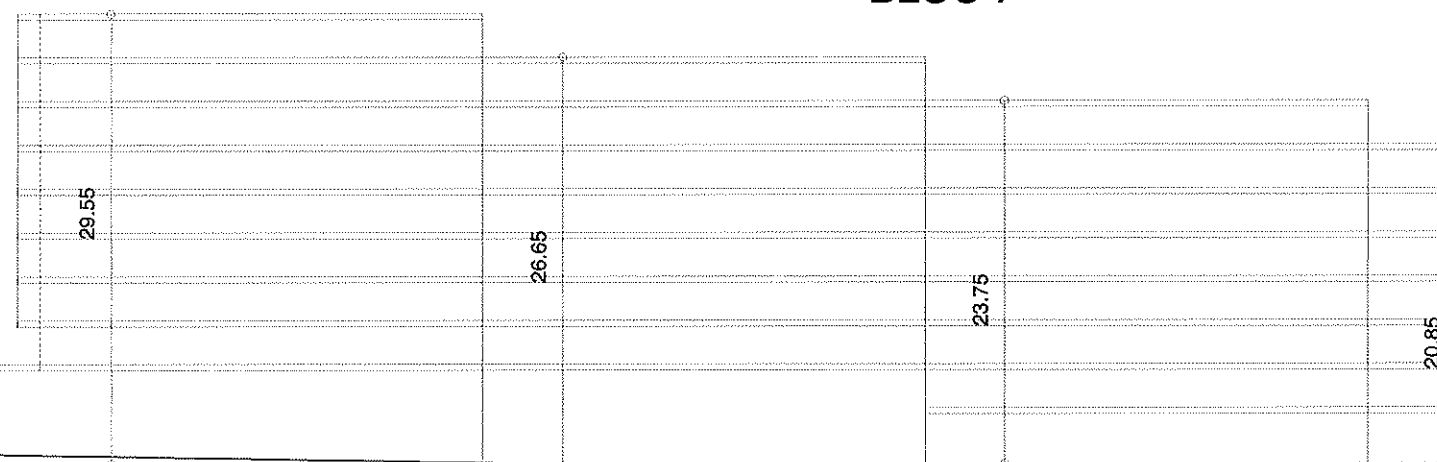

ALÇAT AV. DE L'ESTUDI GENERAL
ESCALA 1 : 500

MODIFICACIÓ PUNTUAL DE L'ESTUDI DE DETALL

AVINGUDA DE L'ESTUDI GENERAL, BLOC N° 8, POLIGON 5, SECTOR CAMPUS UNIVERSITARI A CAP PONT, LLEIDA

ESCALA 1/500, 1/2

GENER 2007