
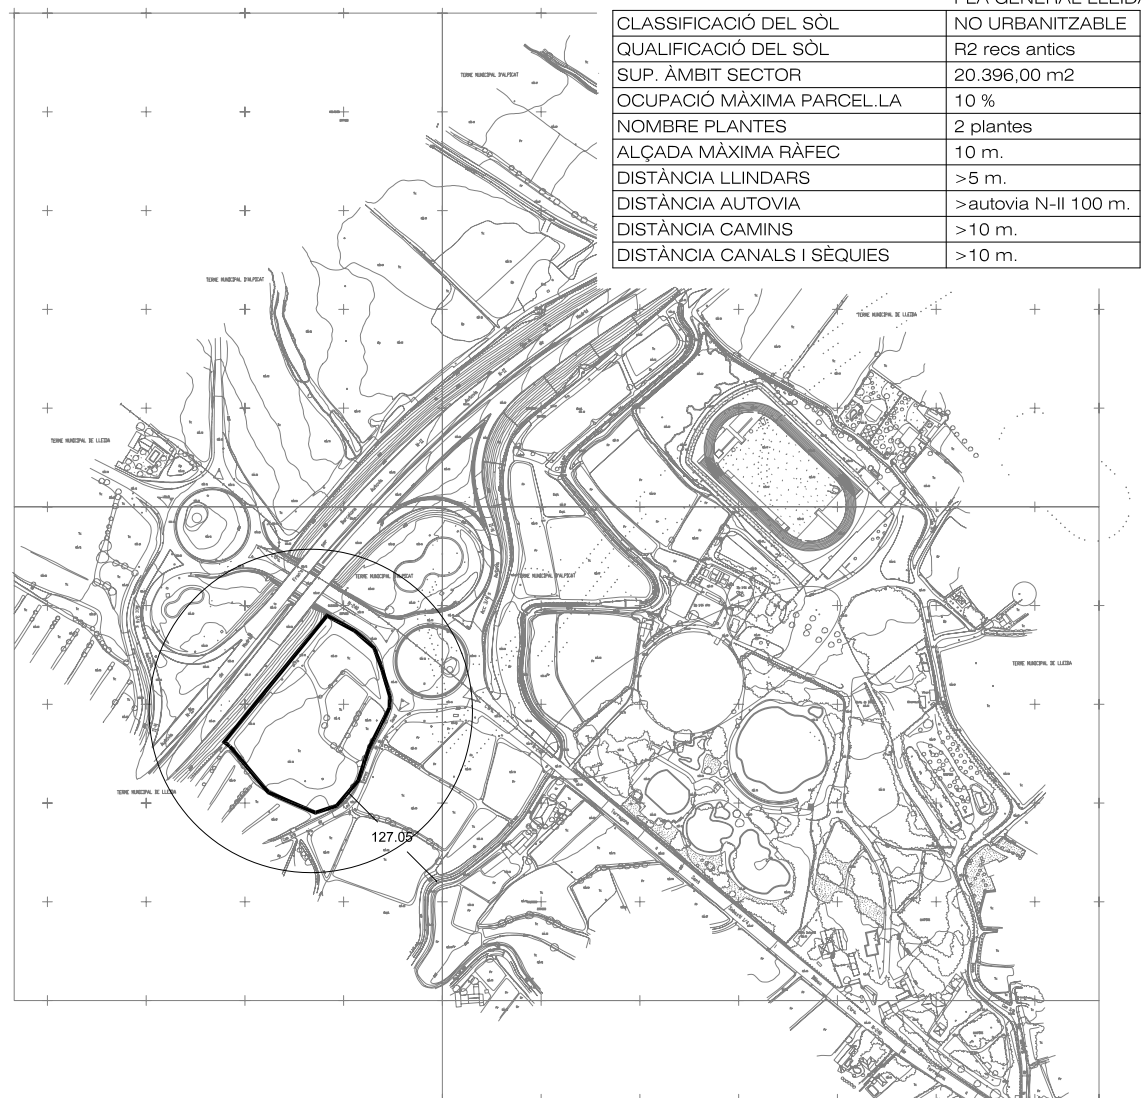
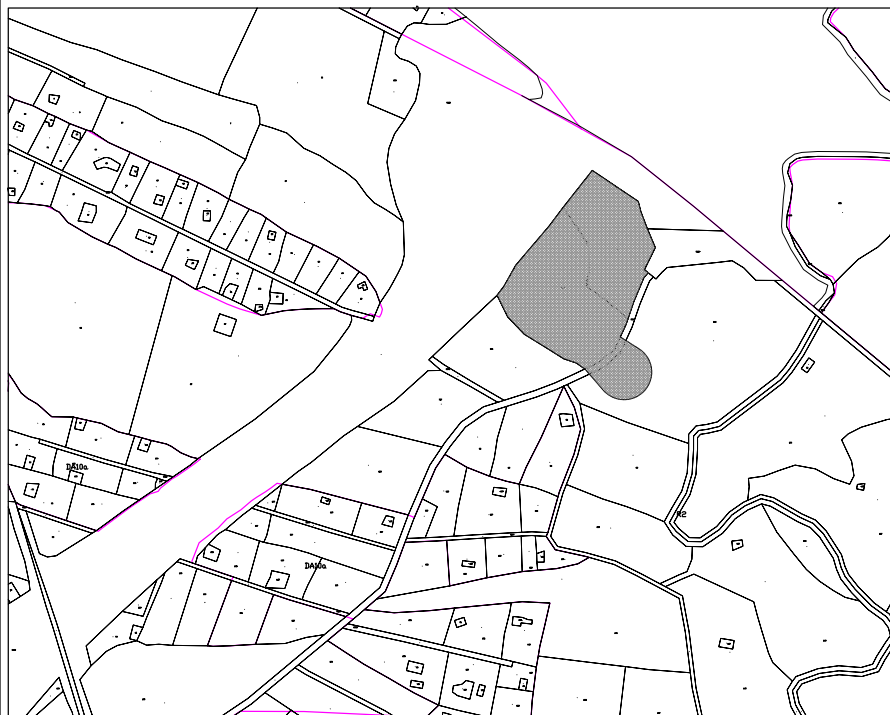


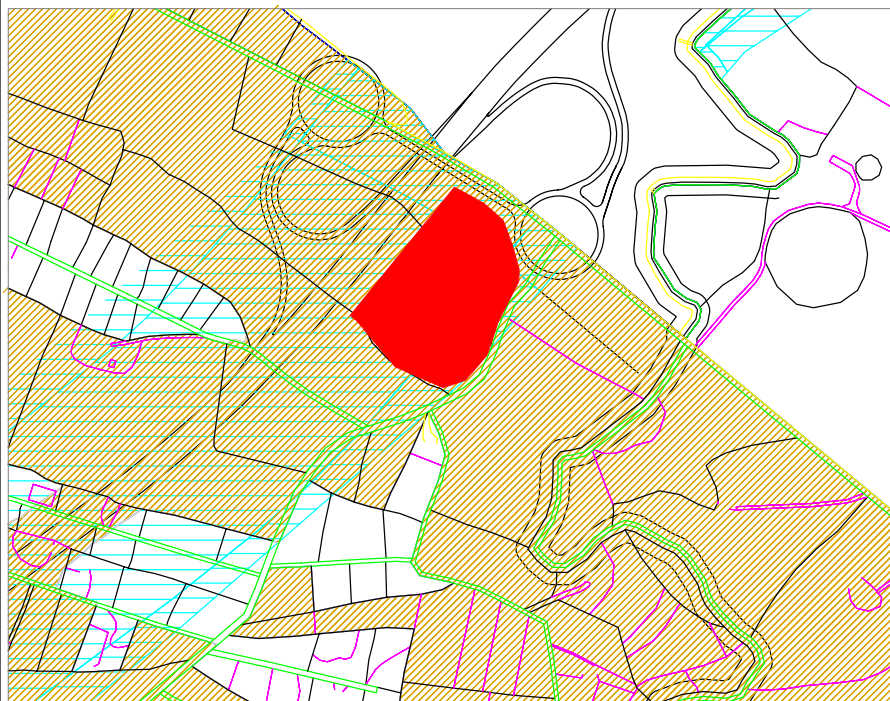

PLA GENERAL LLEIDA

CLASSIFICACIÓ DEL SÒL	NO URBANITZABLE
QUALIFICACIÓ DEL SÒL	R2 recs antics
SUP. ÀMBIT SECTOR	20.396,00 m2
OCUPACIÓ MÀXIMA PARCEL·LA	10 %
NOMBRE PLANTES	2 plantes
ALÇADA MÀXIMA RÀFEC	10 m.
DISTÀNCIA LLINDARS	>5 m.
DISTÀNCIA AUTOVIA	>autovia N-II 100 m.
DISTÀNCIA CAMINS	>10 m.
DISTÀNCIA CANALS I SÈQUIES	>10 m.

TEXT REPOS PLA ESPECIAL URBANÍSTIC EN SÒL NO URBANITZABLE
PER A LA ORDENACIÓ D'UNA BENZINERA, SERVEIS I RESTAURACIÓ
A LA PARTIDA DE LES TORRES DE SANUI , POLÍGON 8, PARCEL·LES 822 I 16 DE LLEIDA

EMPLAÇAMENT, FITXA URBANÍSTICA I PLÀNOL CADASTRAL

ARQUITECTA

Escala

1/5000

Data

Octubre 2007

Plànol

I-1

Fitxer

03C010-15

ENGINEYER

CARME CASALS I SERRANO
Avinguda de Francesc Macià 31, 3er 5a
25007 - LLEIDA - 973 226602

PROMOTOR: FINCAS FINANCO S.A.

MIQUEL GASULLA
c/ Acadèmia 2 Altell
25002 - LLEIDA - 973 280980