


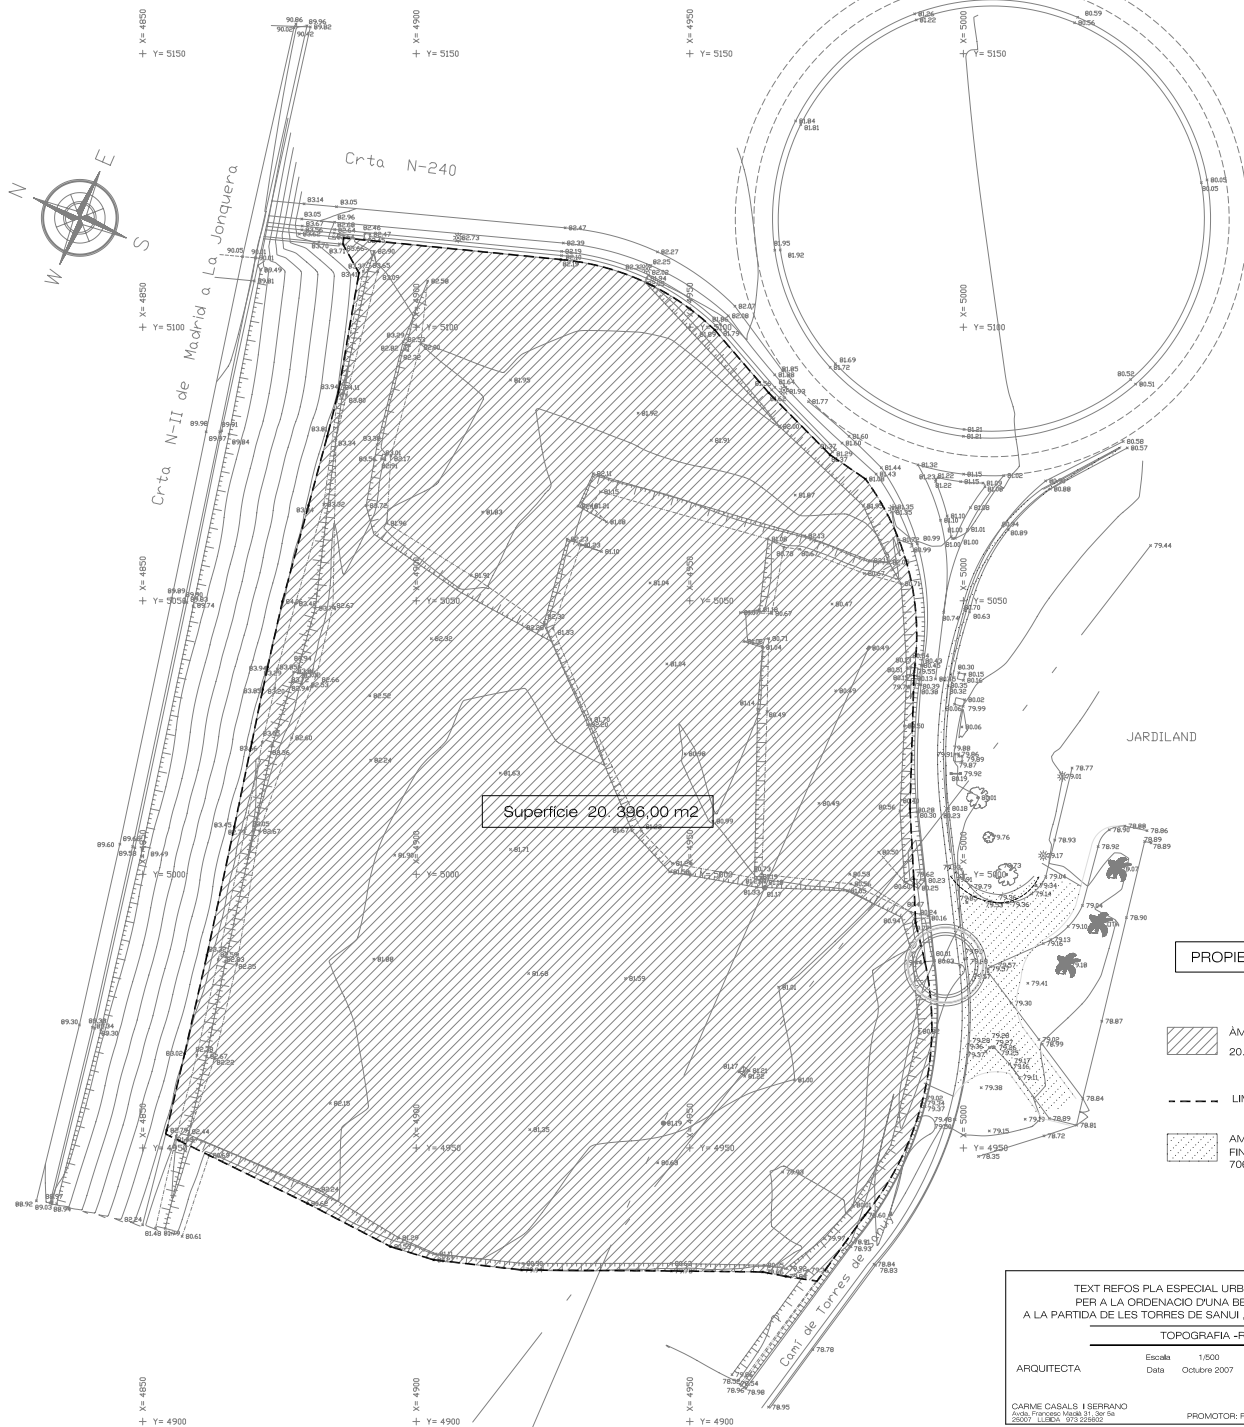

- PROPIETARI ÚNIC
- ÀMBIT PLA ESPECIAL URBANÍSTIC
20.396 m²
 - LIMIT DE L'ÀMBIT
 - AMPLIACIÓ DE LA URBANITZACIÓ DEL P. E.U.
FINCA JARDILAND
706,00 m²

TEXT REPOS PLA ESPECIAL URBANÍSTIC EN SÒL NO URBANITZABLE
PER A LA ORDENACIÓ D'UNA BENZINERA, SERVEIS I RESTAURACIÓ
A LA PARTIDA DE LES TORRES DE SANJUI, POLÍGON 8, PARCEL·LES 822 I 16 DE LLEIDA

TOPOGRAFIA -RÈGIM DE PROPIETAT

ARQUITECTA	Escala 1:500	Plànol I-2	ENGINYER
	Data Octubre 2007	Fèlser	03/2010-15

CARME CASALS I SERRANO
Arquitecta, Plànol, 15 de set del 2007
55007, LLEIDA, 975 259505

PROMOTOR: FINCAS FINANÇO S.A.

MIQUEL GABRIELLA
Enginyer, 21 de set del 2007
55006, LLEIDA, 975 259589