


SECCIÓ EIX 3 1/250

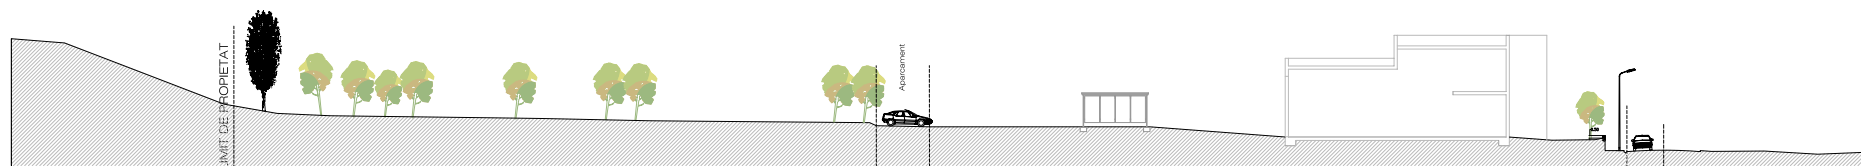


SECCIÓ EIX 2 1/250



Crta. N-II de Madrid a La Jonquera

SECCIÓ EIX 1

SECCIÓ EIX 3

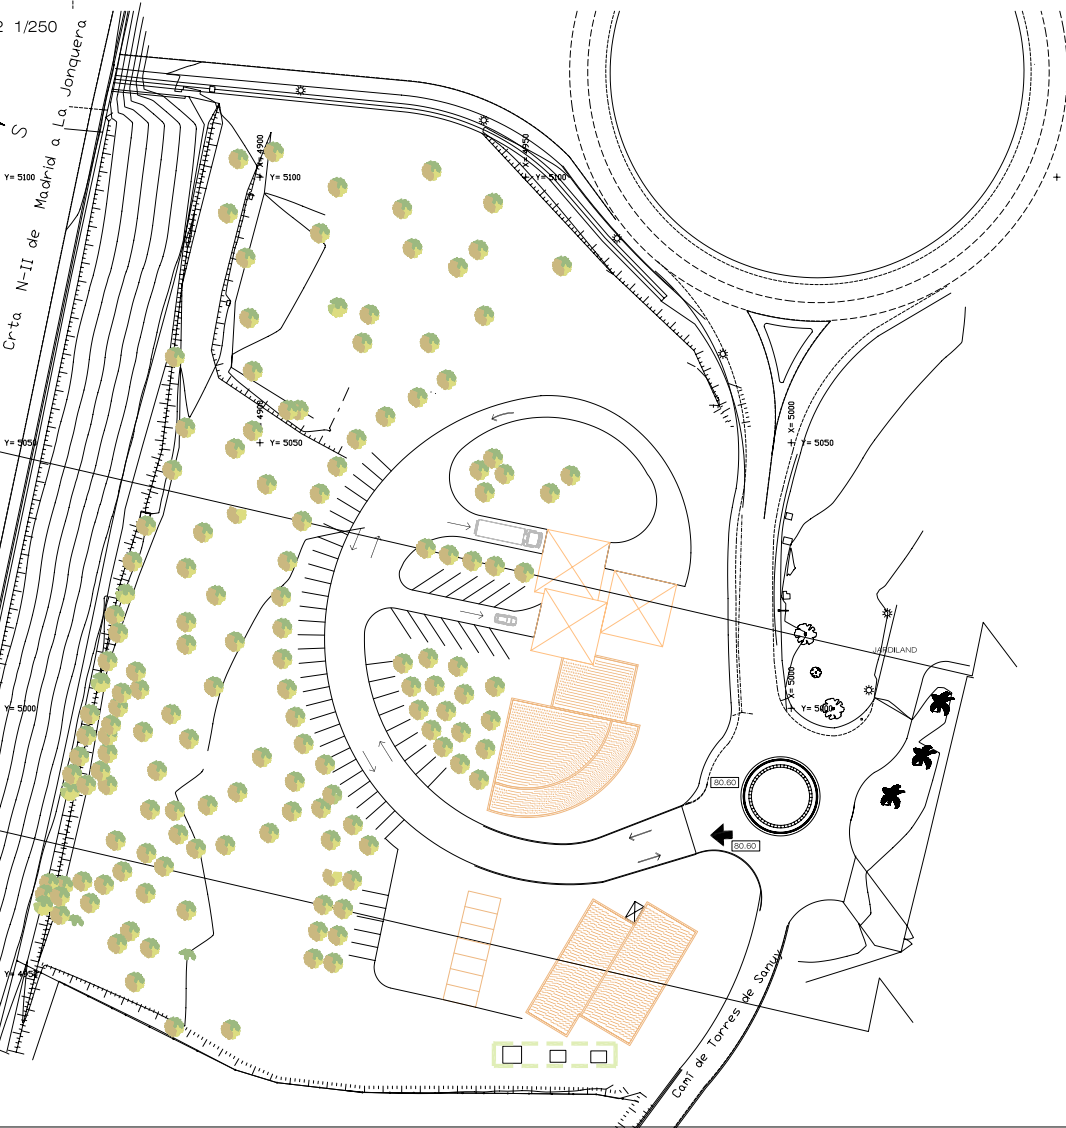

TEXT REPOS PLA ESPECIAL URBANÍSTIC EN SÒL NO URBANITZABLE
PER A LA ORDENACIÓ D'UNA BENZINERA, SERVEIS I RESTAURACIÓ
A LA PARTIDA DE LES TORRES DE SANUI, POLÍGON 8, PARCEL·LES 822 I 16 DE LLEIDA

PROPOSTA - ORDENACIÓ VOLUMÈTRICA

ARQUITECTA	Escala	1:500	Plànol	P-4	ENGINYER
	Data	Octubre 2007	Foliar	03C010-15	

CARME CASALS I SERRANO
Arquitecta, Plànolista, Urbanista, Sòl
00007, LLEIDA, 017.05000

PROMOTOR: FINCAS FINANCO S.A.
00008, LLEIDA, 017.05000

MIQUEL GABULLA
Enginyer, Plànolista, Urbanista, Sòl
00008, LLEIDA, 017.05000