


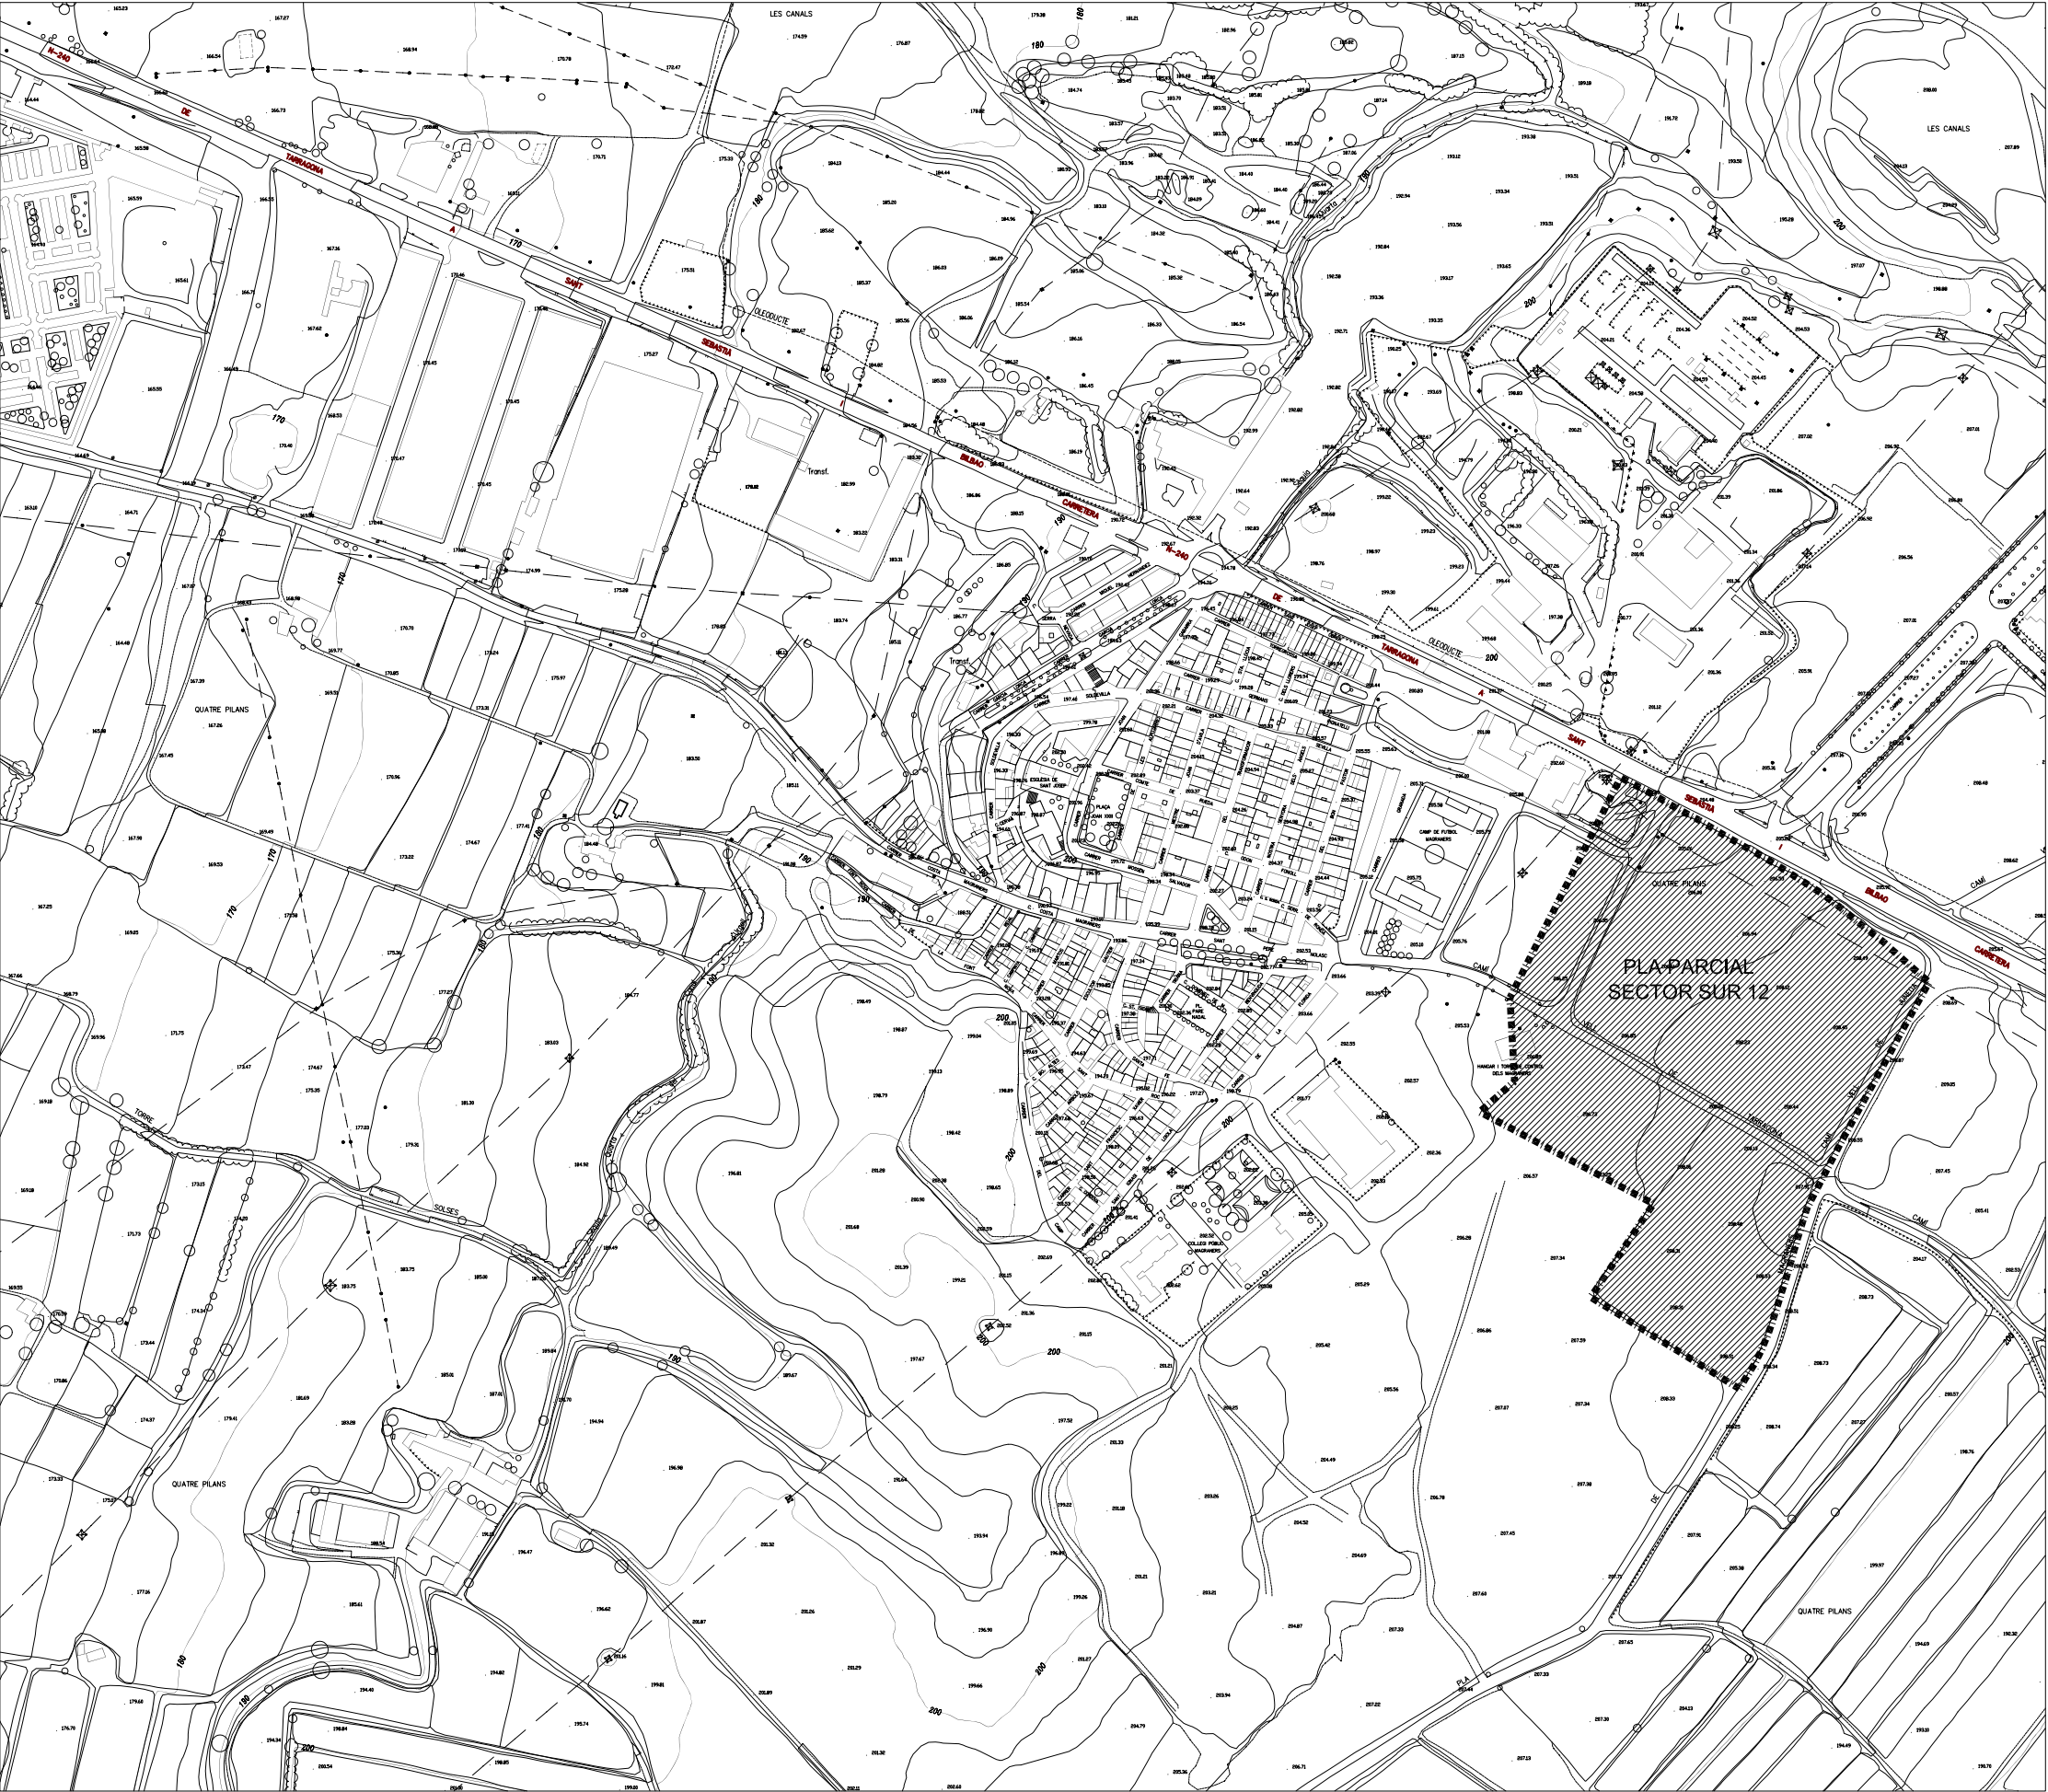

CODI PROMOCIÓ: LLEIDA - SUR-12
PROMOTOR:

PROMOU OPEN SEGRE, S.L.

PROJECTE: PLA PARCIAL URBANÍSTIC
SECTOR SUR 12
(TEXT REFÓS) APROVACIÓ DEFINITIVA
DIRECCIÓ:

POBLACIÓ: LLEIDA

FASE:
NOM DEL PLÀNOL:

EMPLAÇAMENT


ESCALA: 1/2000
DATA ÚLTIMA REVISIÓ: JUNY 06
NÚM. PLÀNOL: 02

LLISTAT DE REVISIONS		
N.	DATA	DESCRIPCIÓ
01	JULIOL 05	APROVACIÓ INICIAL

EXP.: 1127

Consulting
ARQ/COAS

Albert Simó Bayona

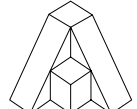

Arquitectes i Consultors
Associats

Eugènia Rodríguez Segarra

Consultors urbanístics- COSTA-PORTOLÉS ARQUITECTES SL