
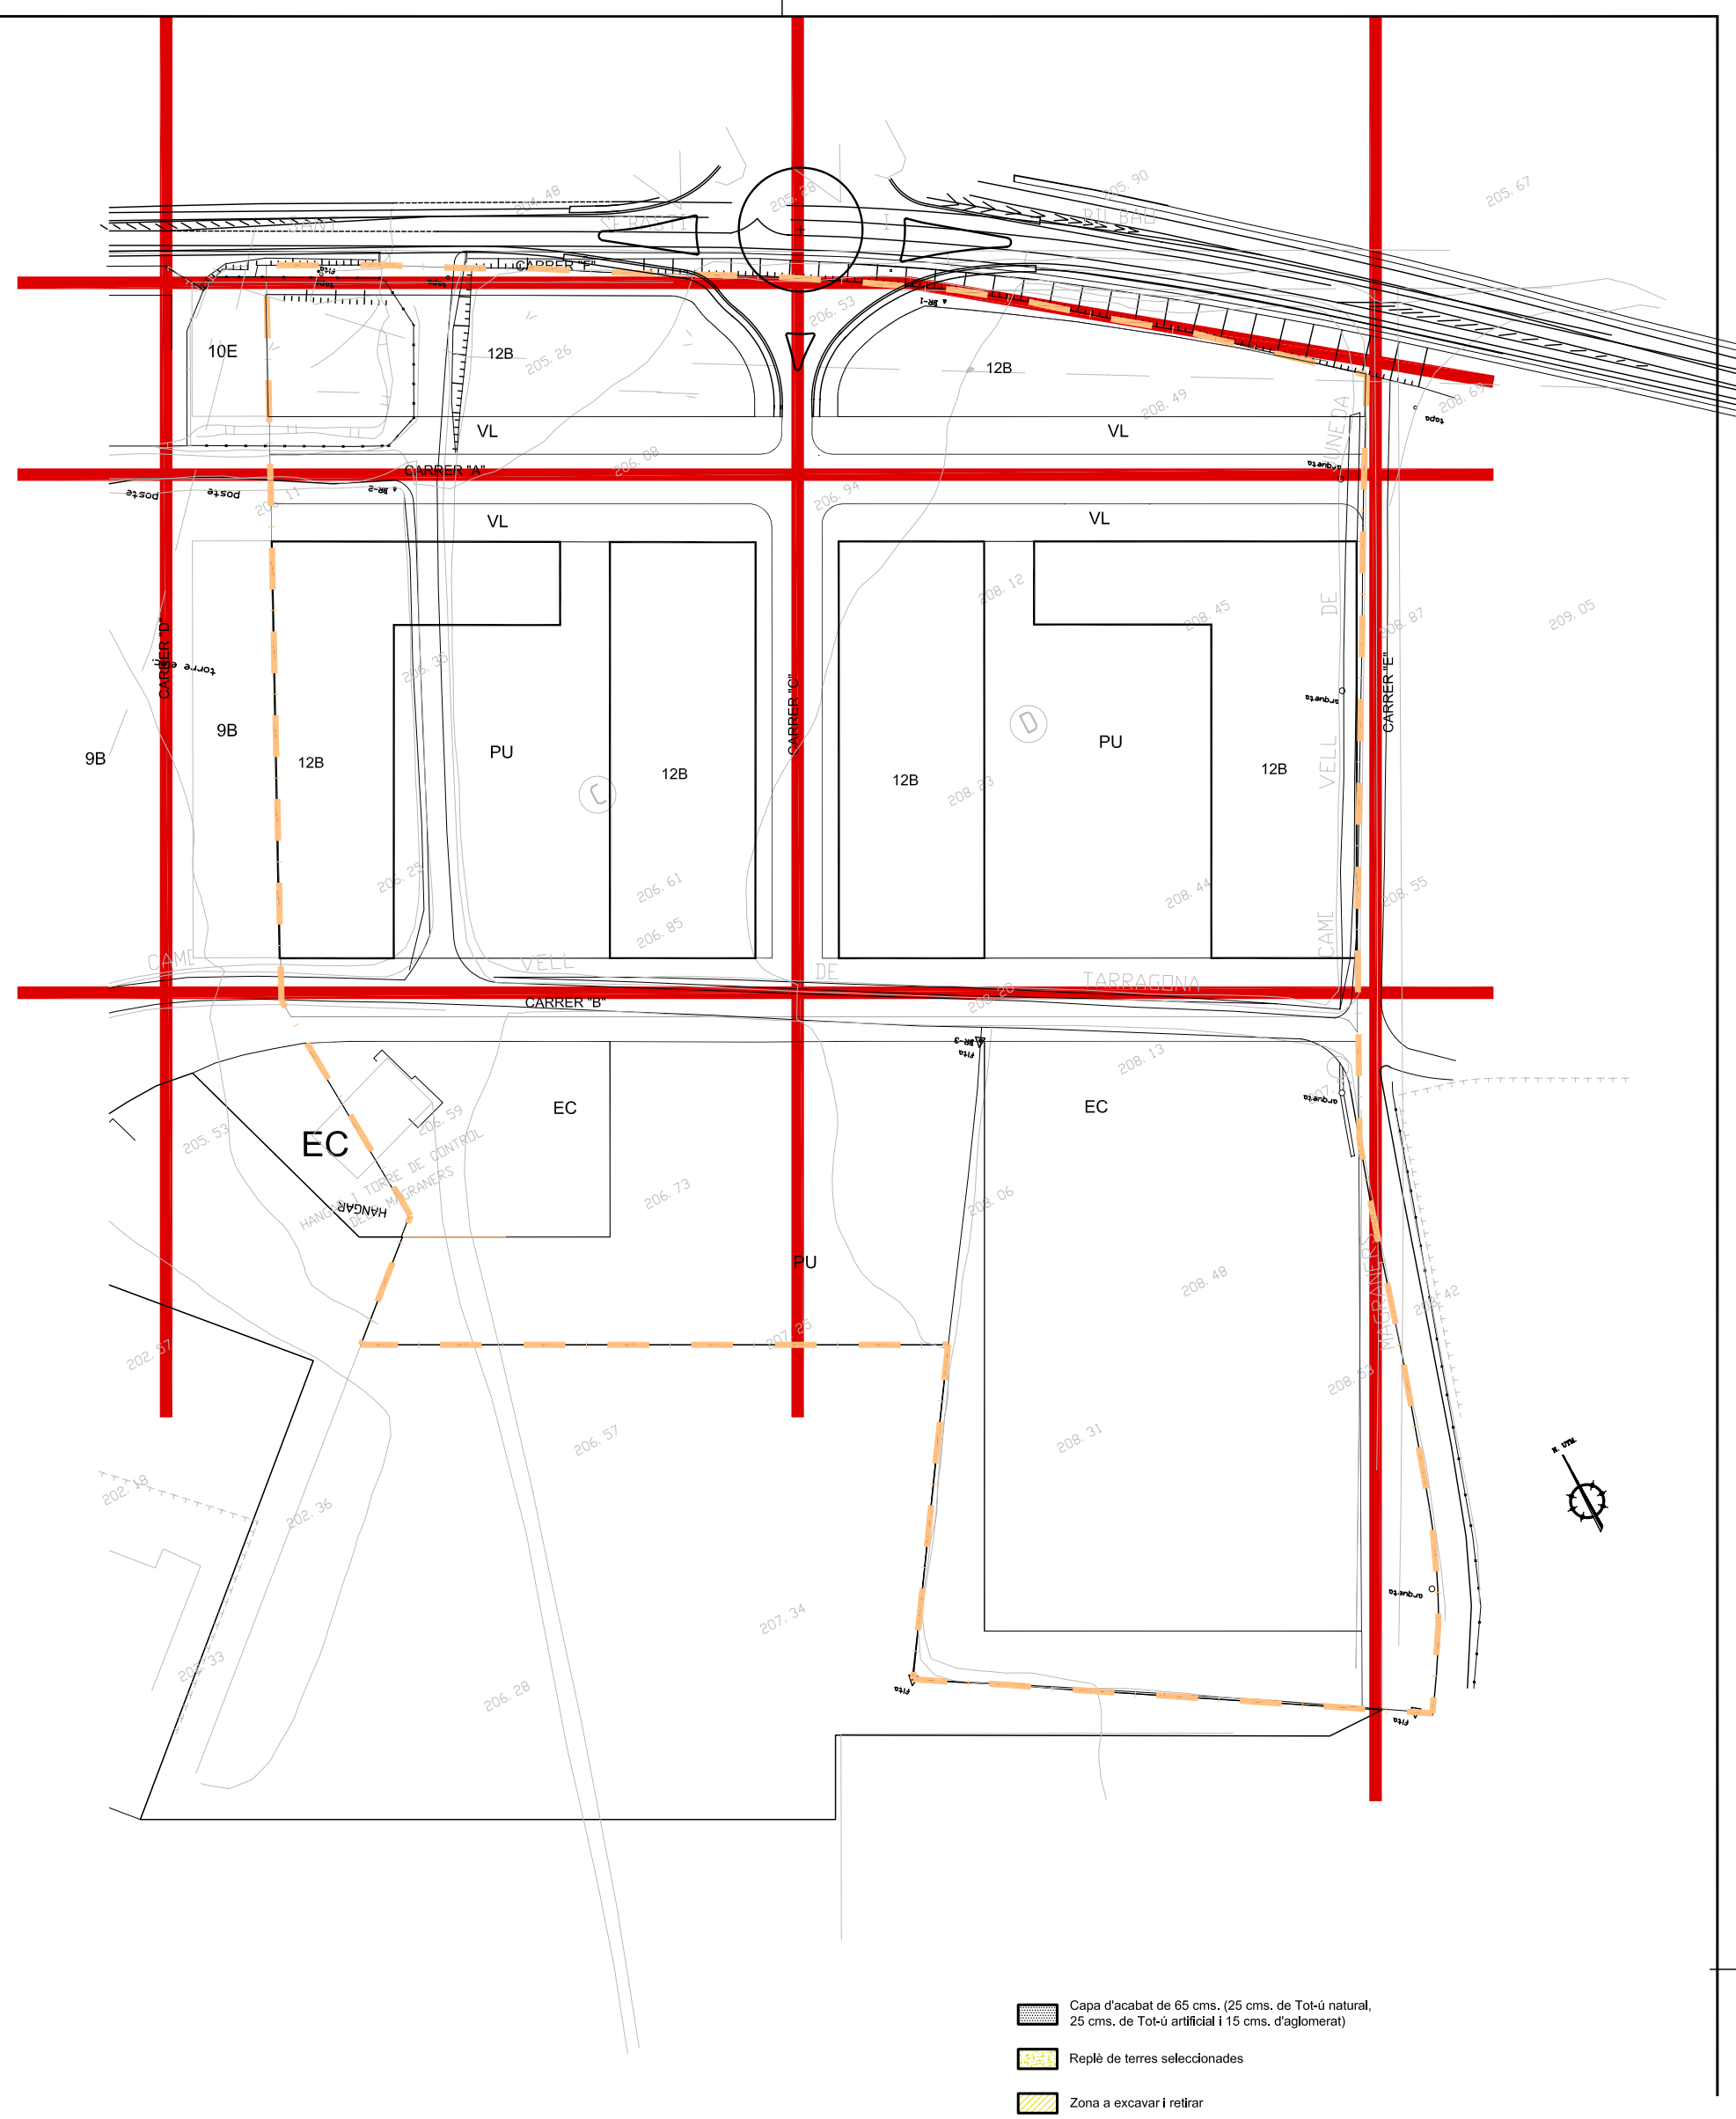
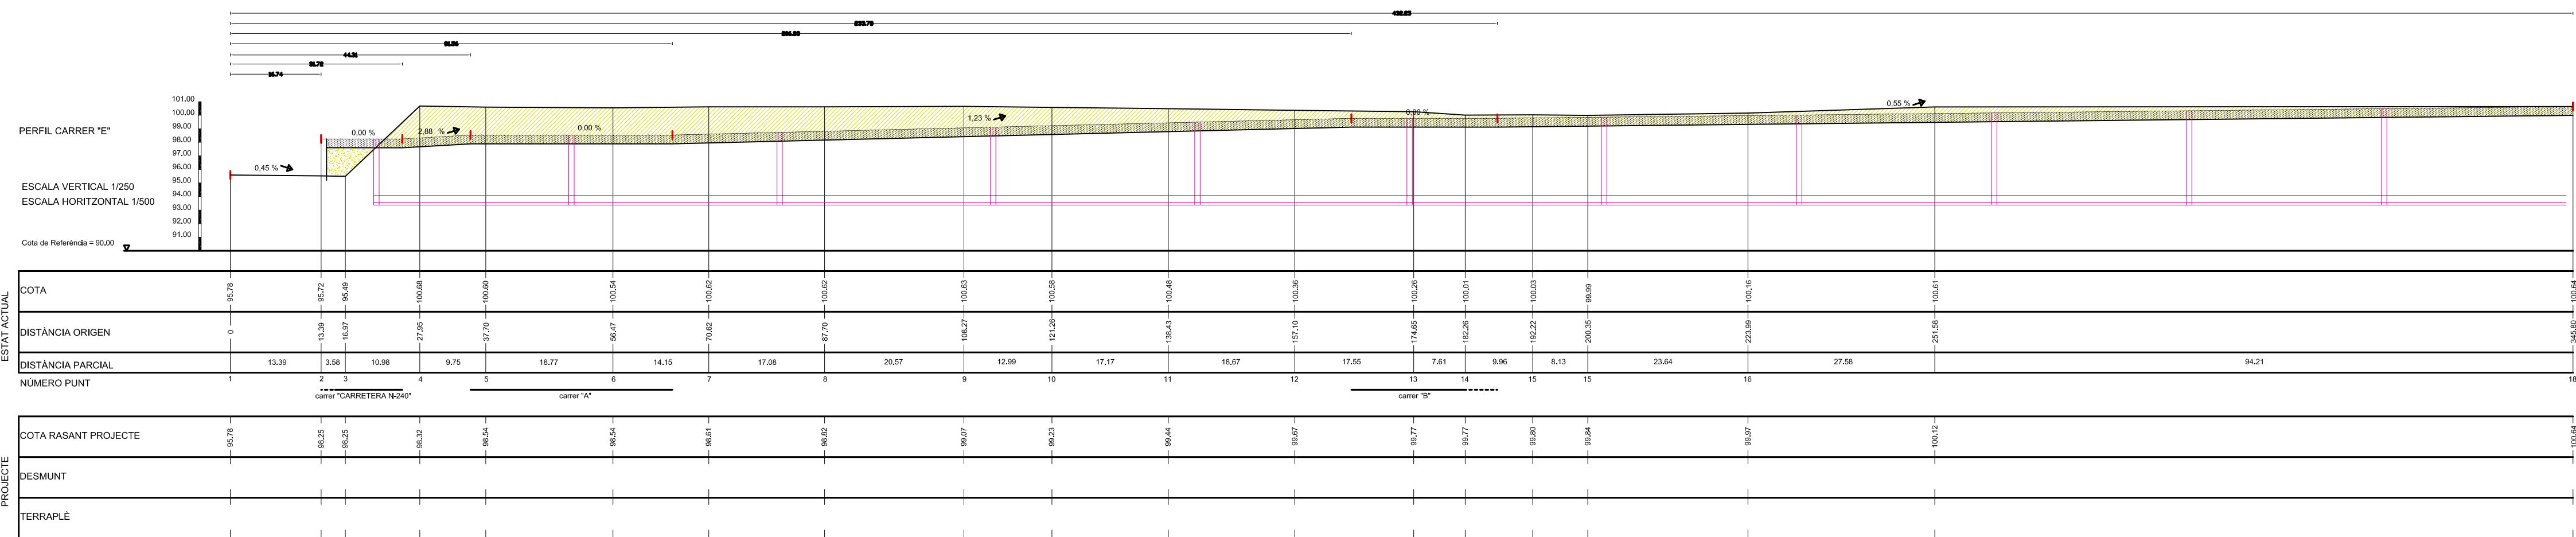
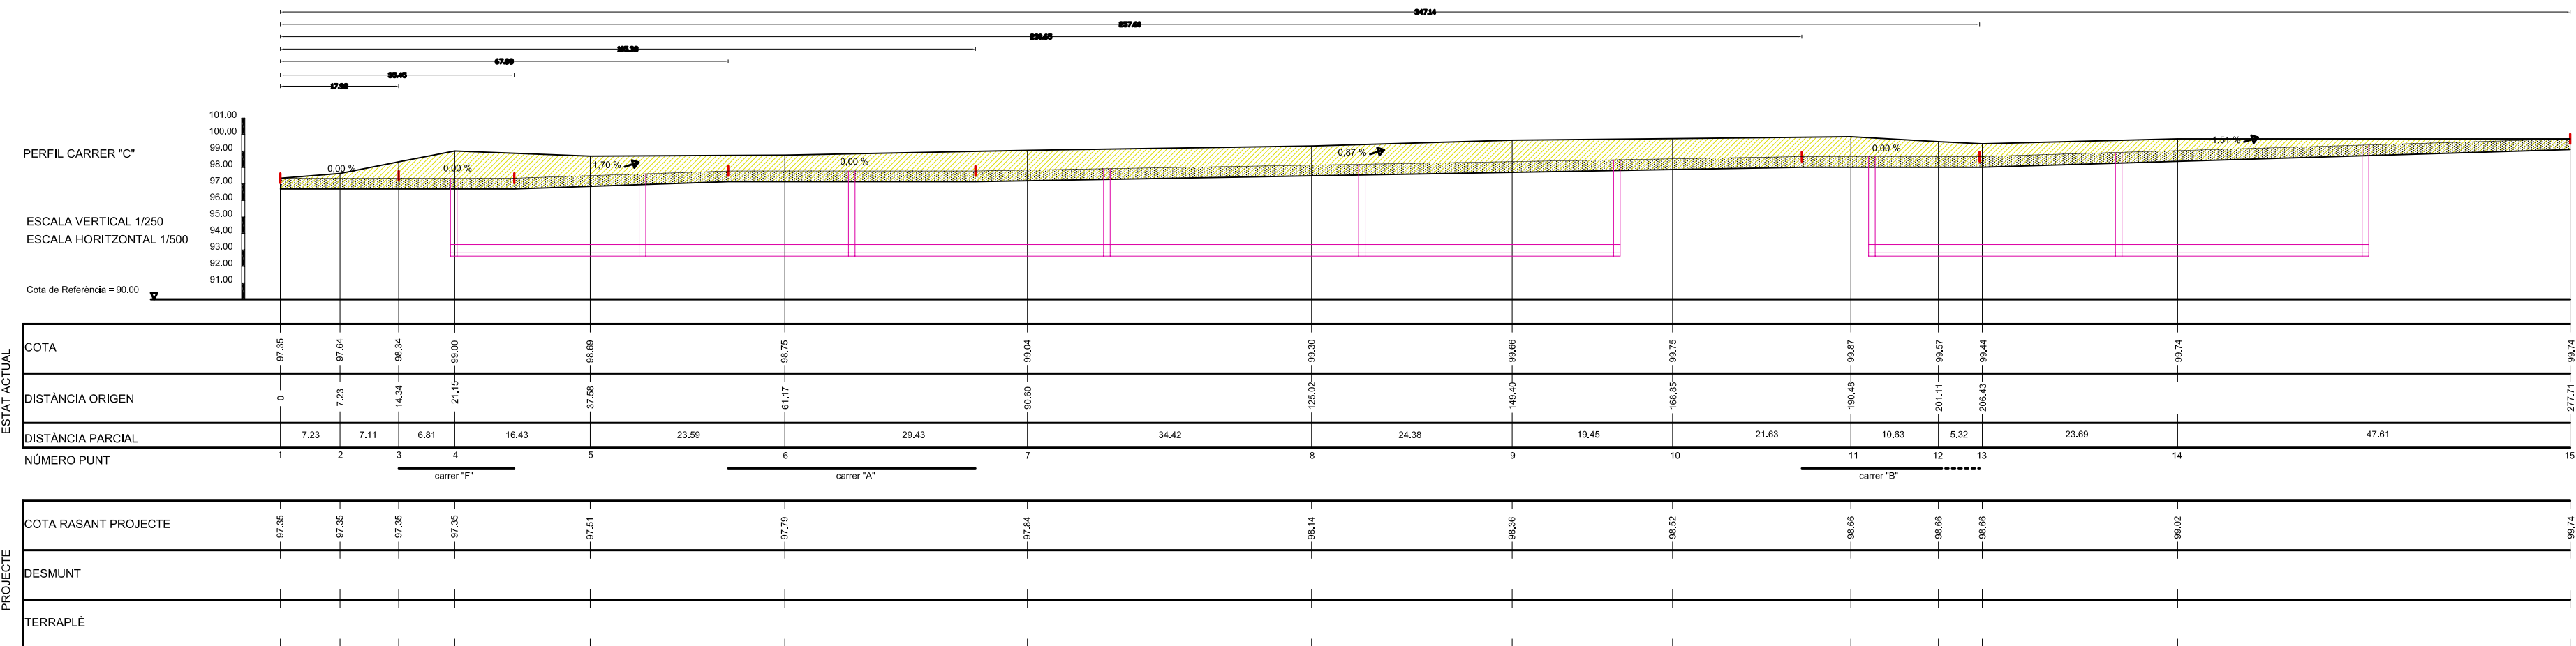


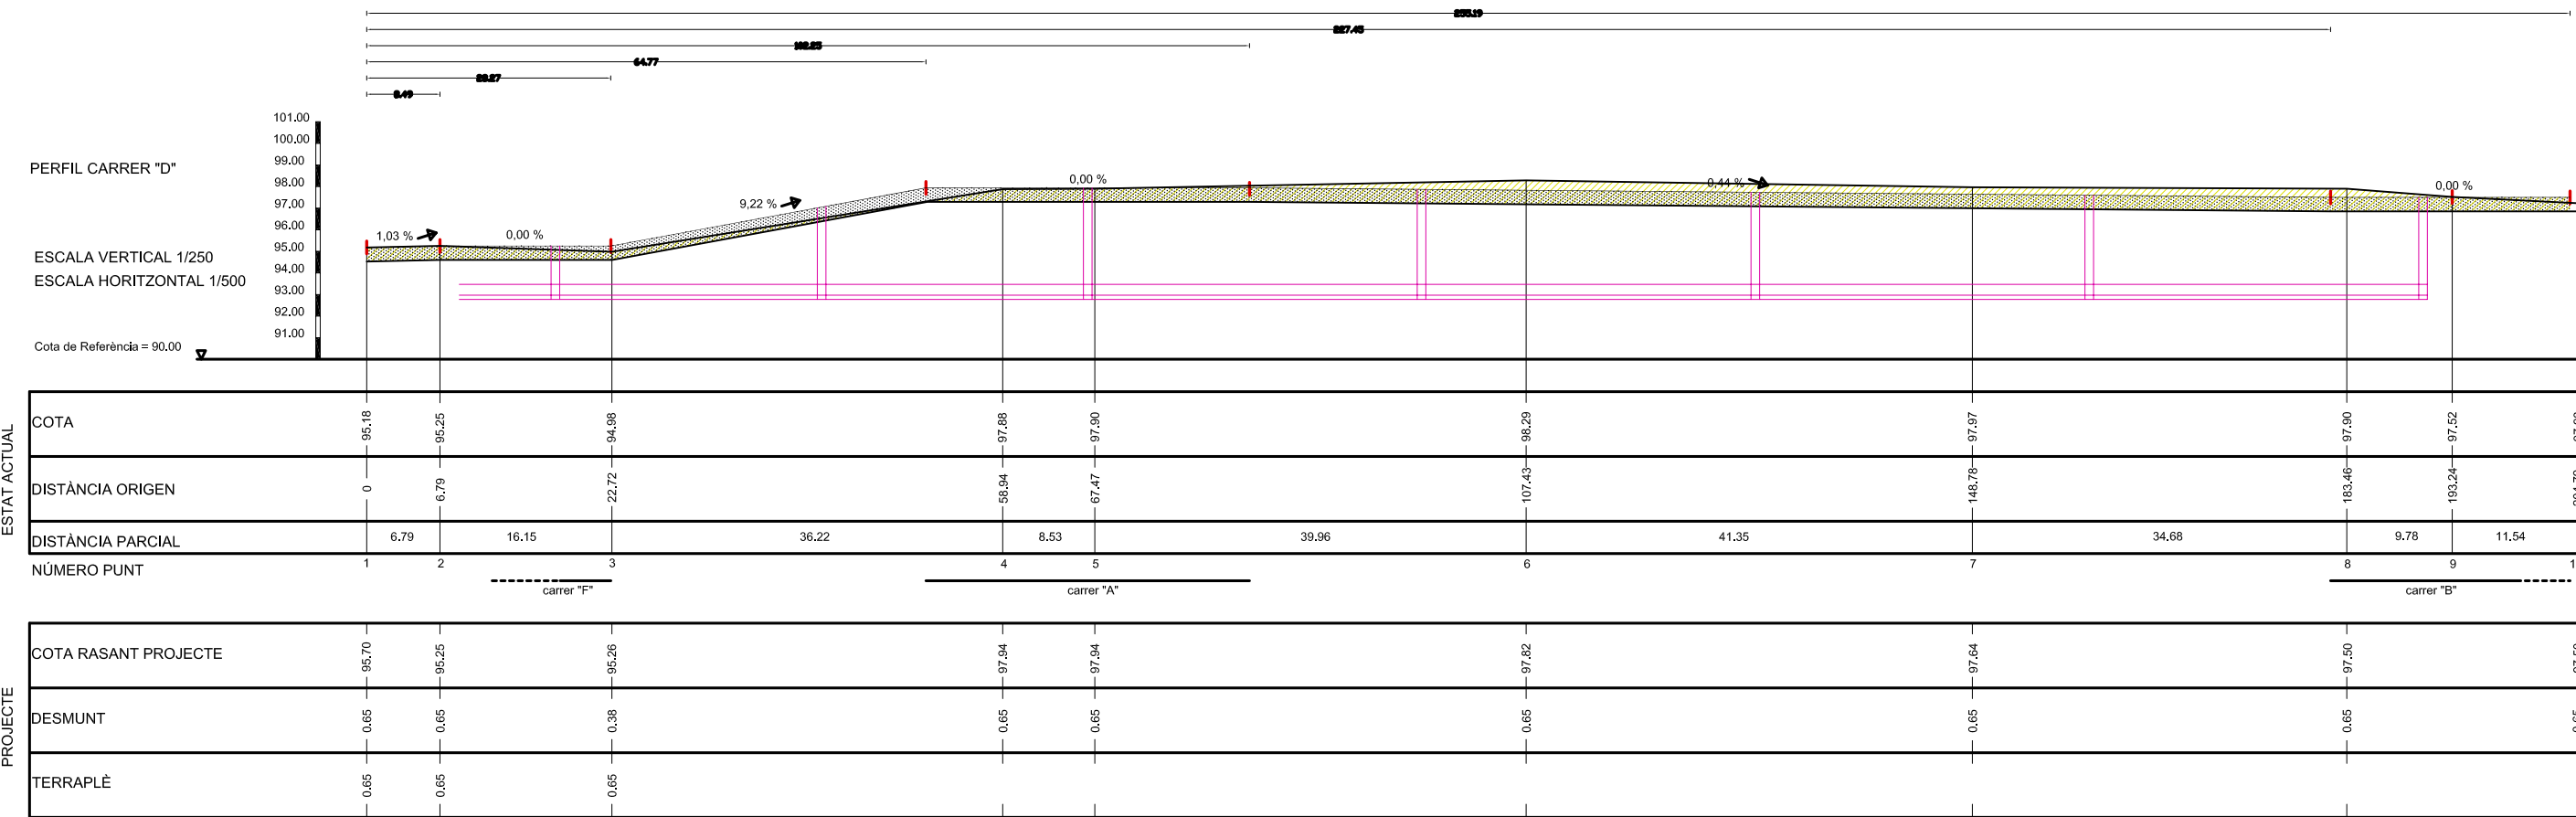

CODI PROMOCIÓ: LLEIDA - SUR-12

PROMOTOR: PROMOU OPEN SEGRE, S.L.

PROJECTE: PLA PARCIAL URBANÍSTIC
SECTOR SUR 12
(TEXT REFÓS) APROVACIÓ DEFINITIVA

DIRECCIÓ:

POBLACIÓ: LLEIDA

FASE:

NOM DEL PLÀNOL:

PERFELS TRANSVERSALS

ESCALA: 1/800
DATA ÚLTIMA REVISIÓ: JUNY 05
NÚM. PLÀNOL: 16

LLISTAT DE REVISIONS	
N.	DATA
01	JULIOL 05
	APROVACIÓ INICIAL

EXP.: 1127

Consulting
ARQCOAS

Albert Simó Bayona



Arquitectes i Consultors
Associats

Eugènia Rodríguez Segarra

Consultors urbanístics- COSTA-PORTOLÉS ARQUITECTES SL