


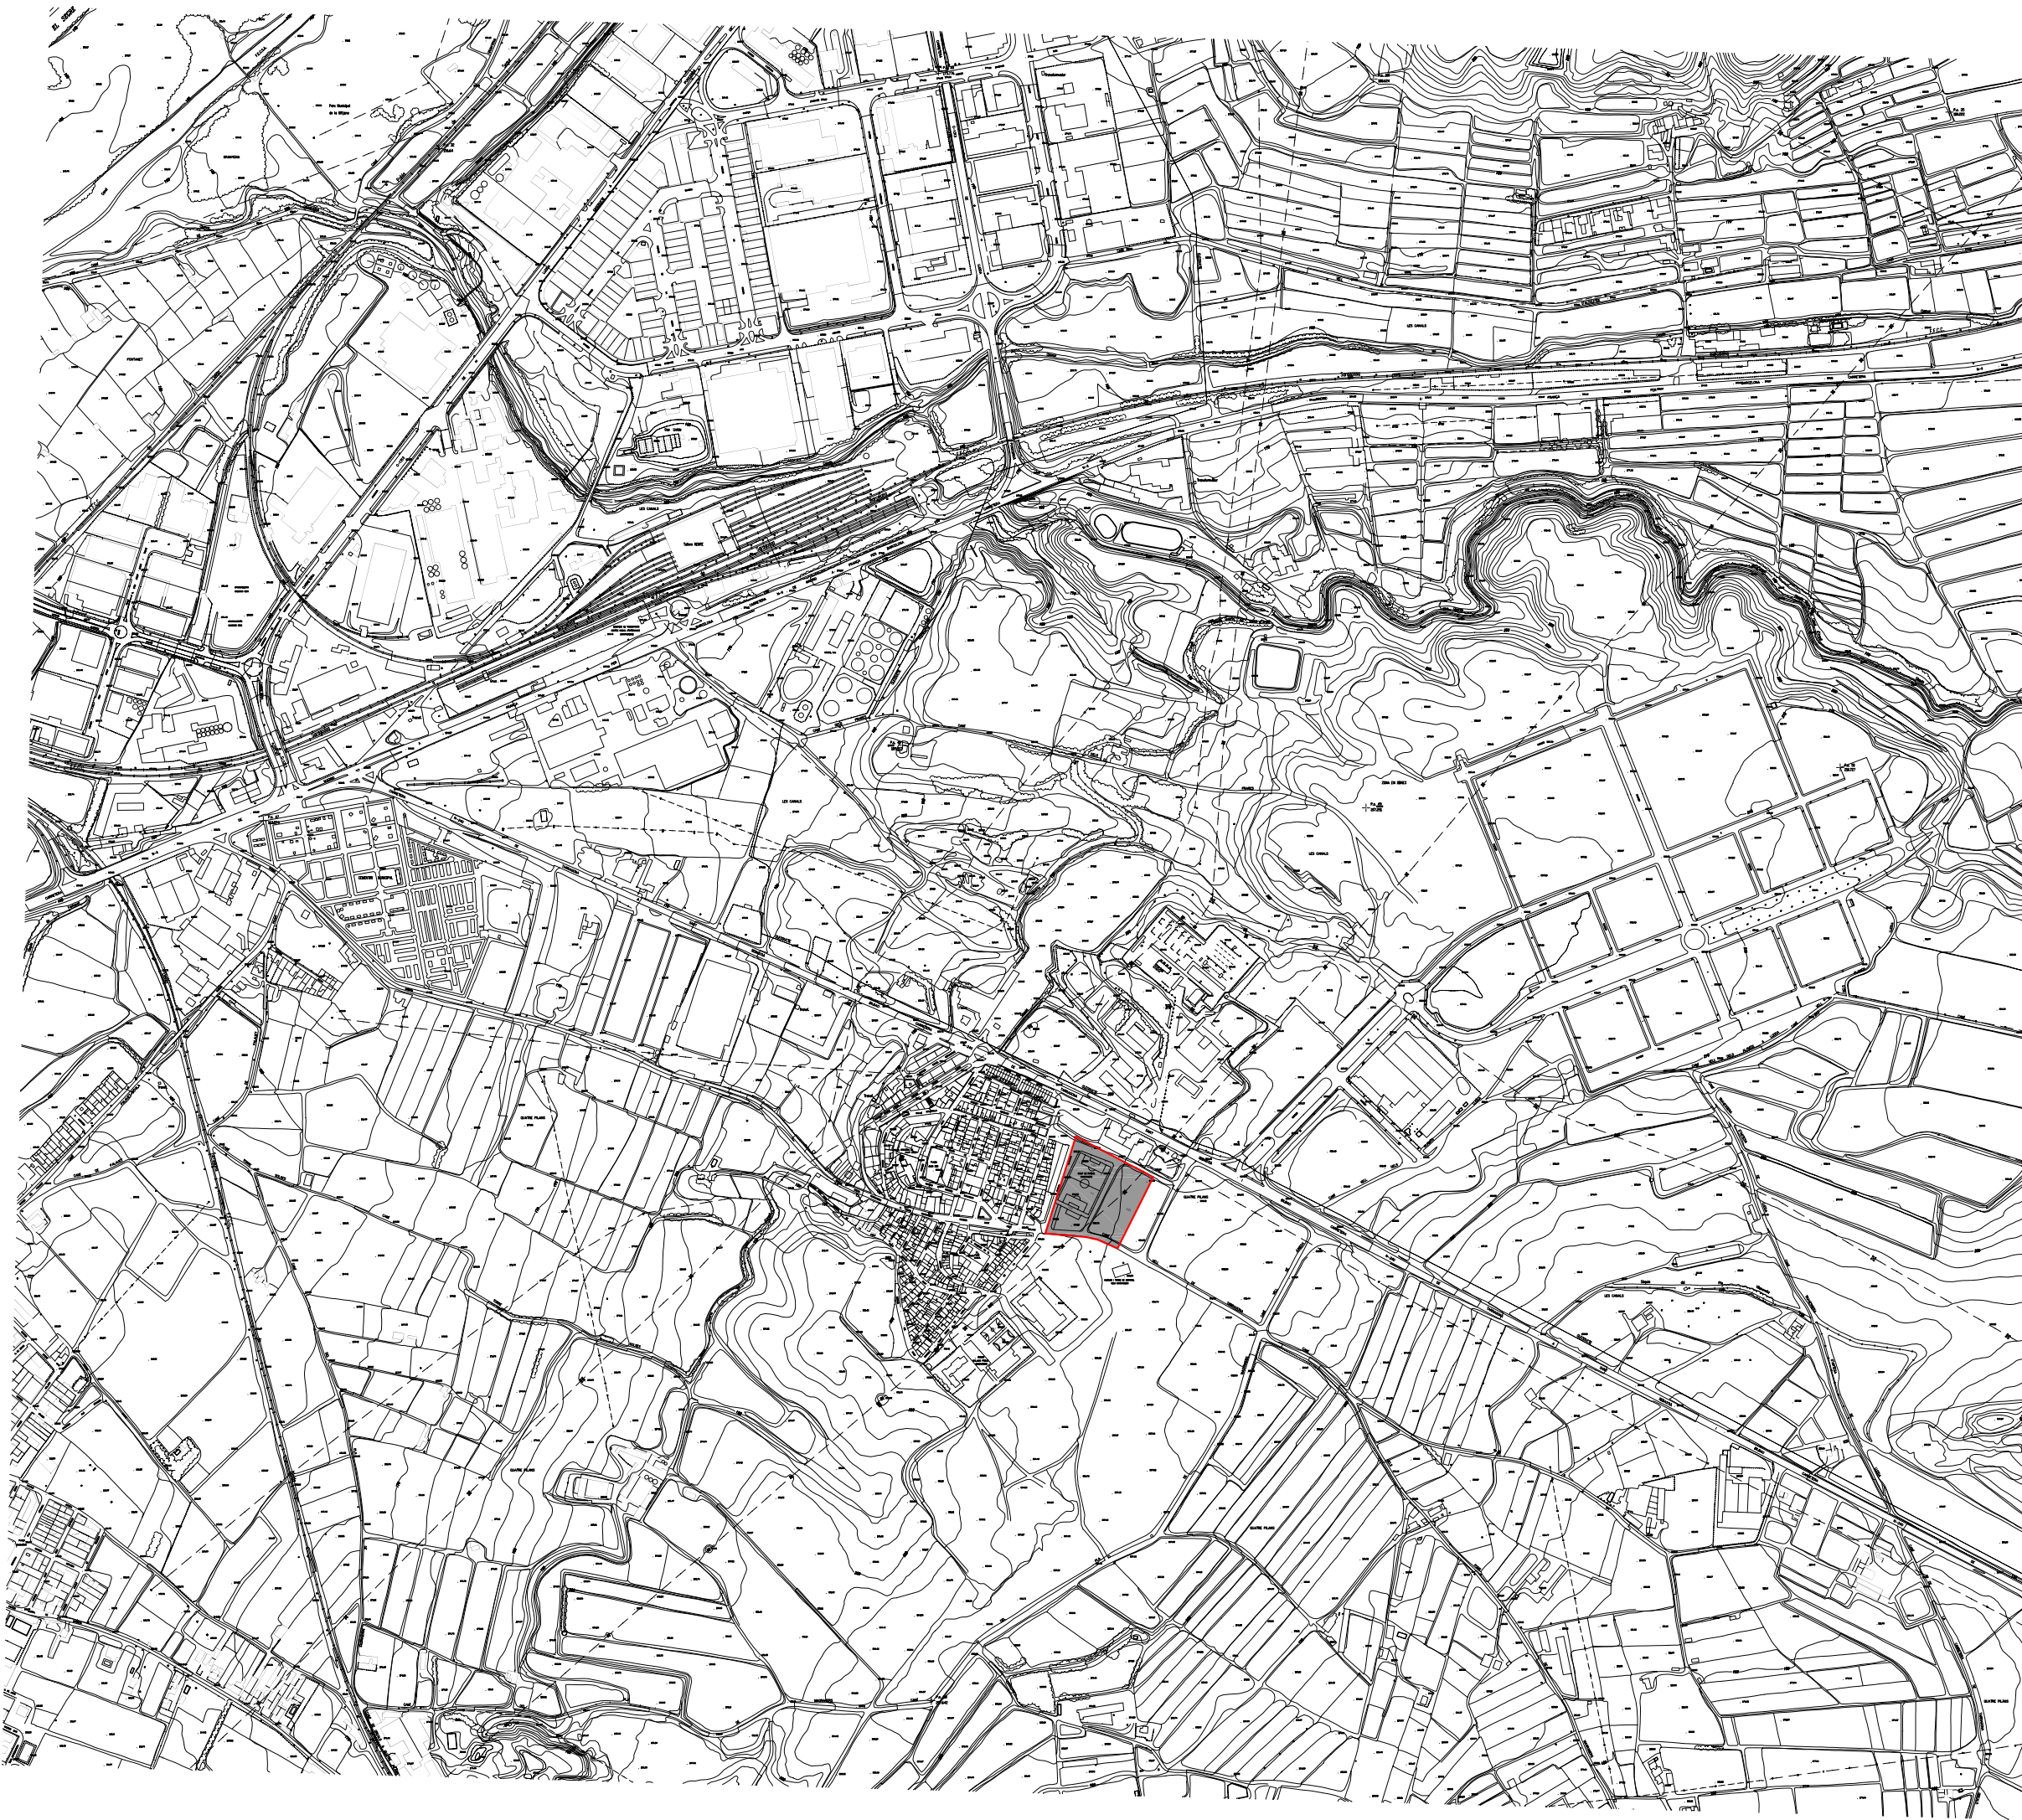

PROMOTORS :

AJUNTAMENT DE LLEIDA
PROMOU CT OPEN SEGRE, S.L.

PROJECTE : TEXT REFÓS - 3
PER L'APROVACIÓ DEFINITIVA
PLA DE MILLORA URBANA
UA-71

DIRECCIÓ : UNITAT D'ACTUACIÓ NÚM. 71

POBLACIÓ : LLEIDA

NOM DEL PLÀNOL :
SITUACIÓ

ESCALA : 1/10000
DATA ÚLTIMA REVISIÓ : DESEMBRE 2007
NÚM. PLÀNOL : 01

LLISTAT DE REVISIONS		

EXP. : 1153



Albert Simó Bayona

Eugènia Rodríguez Segarra

Consultors urbanístics- COSTA-PORTOLÉS ARQUITECTES SL