


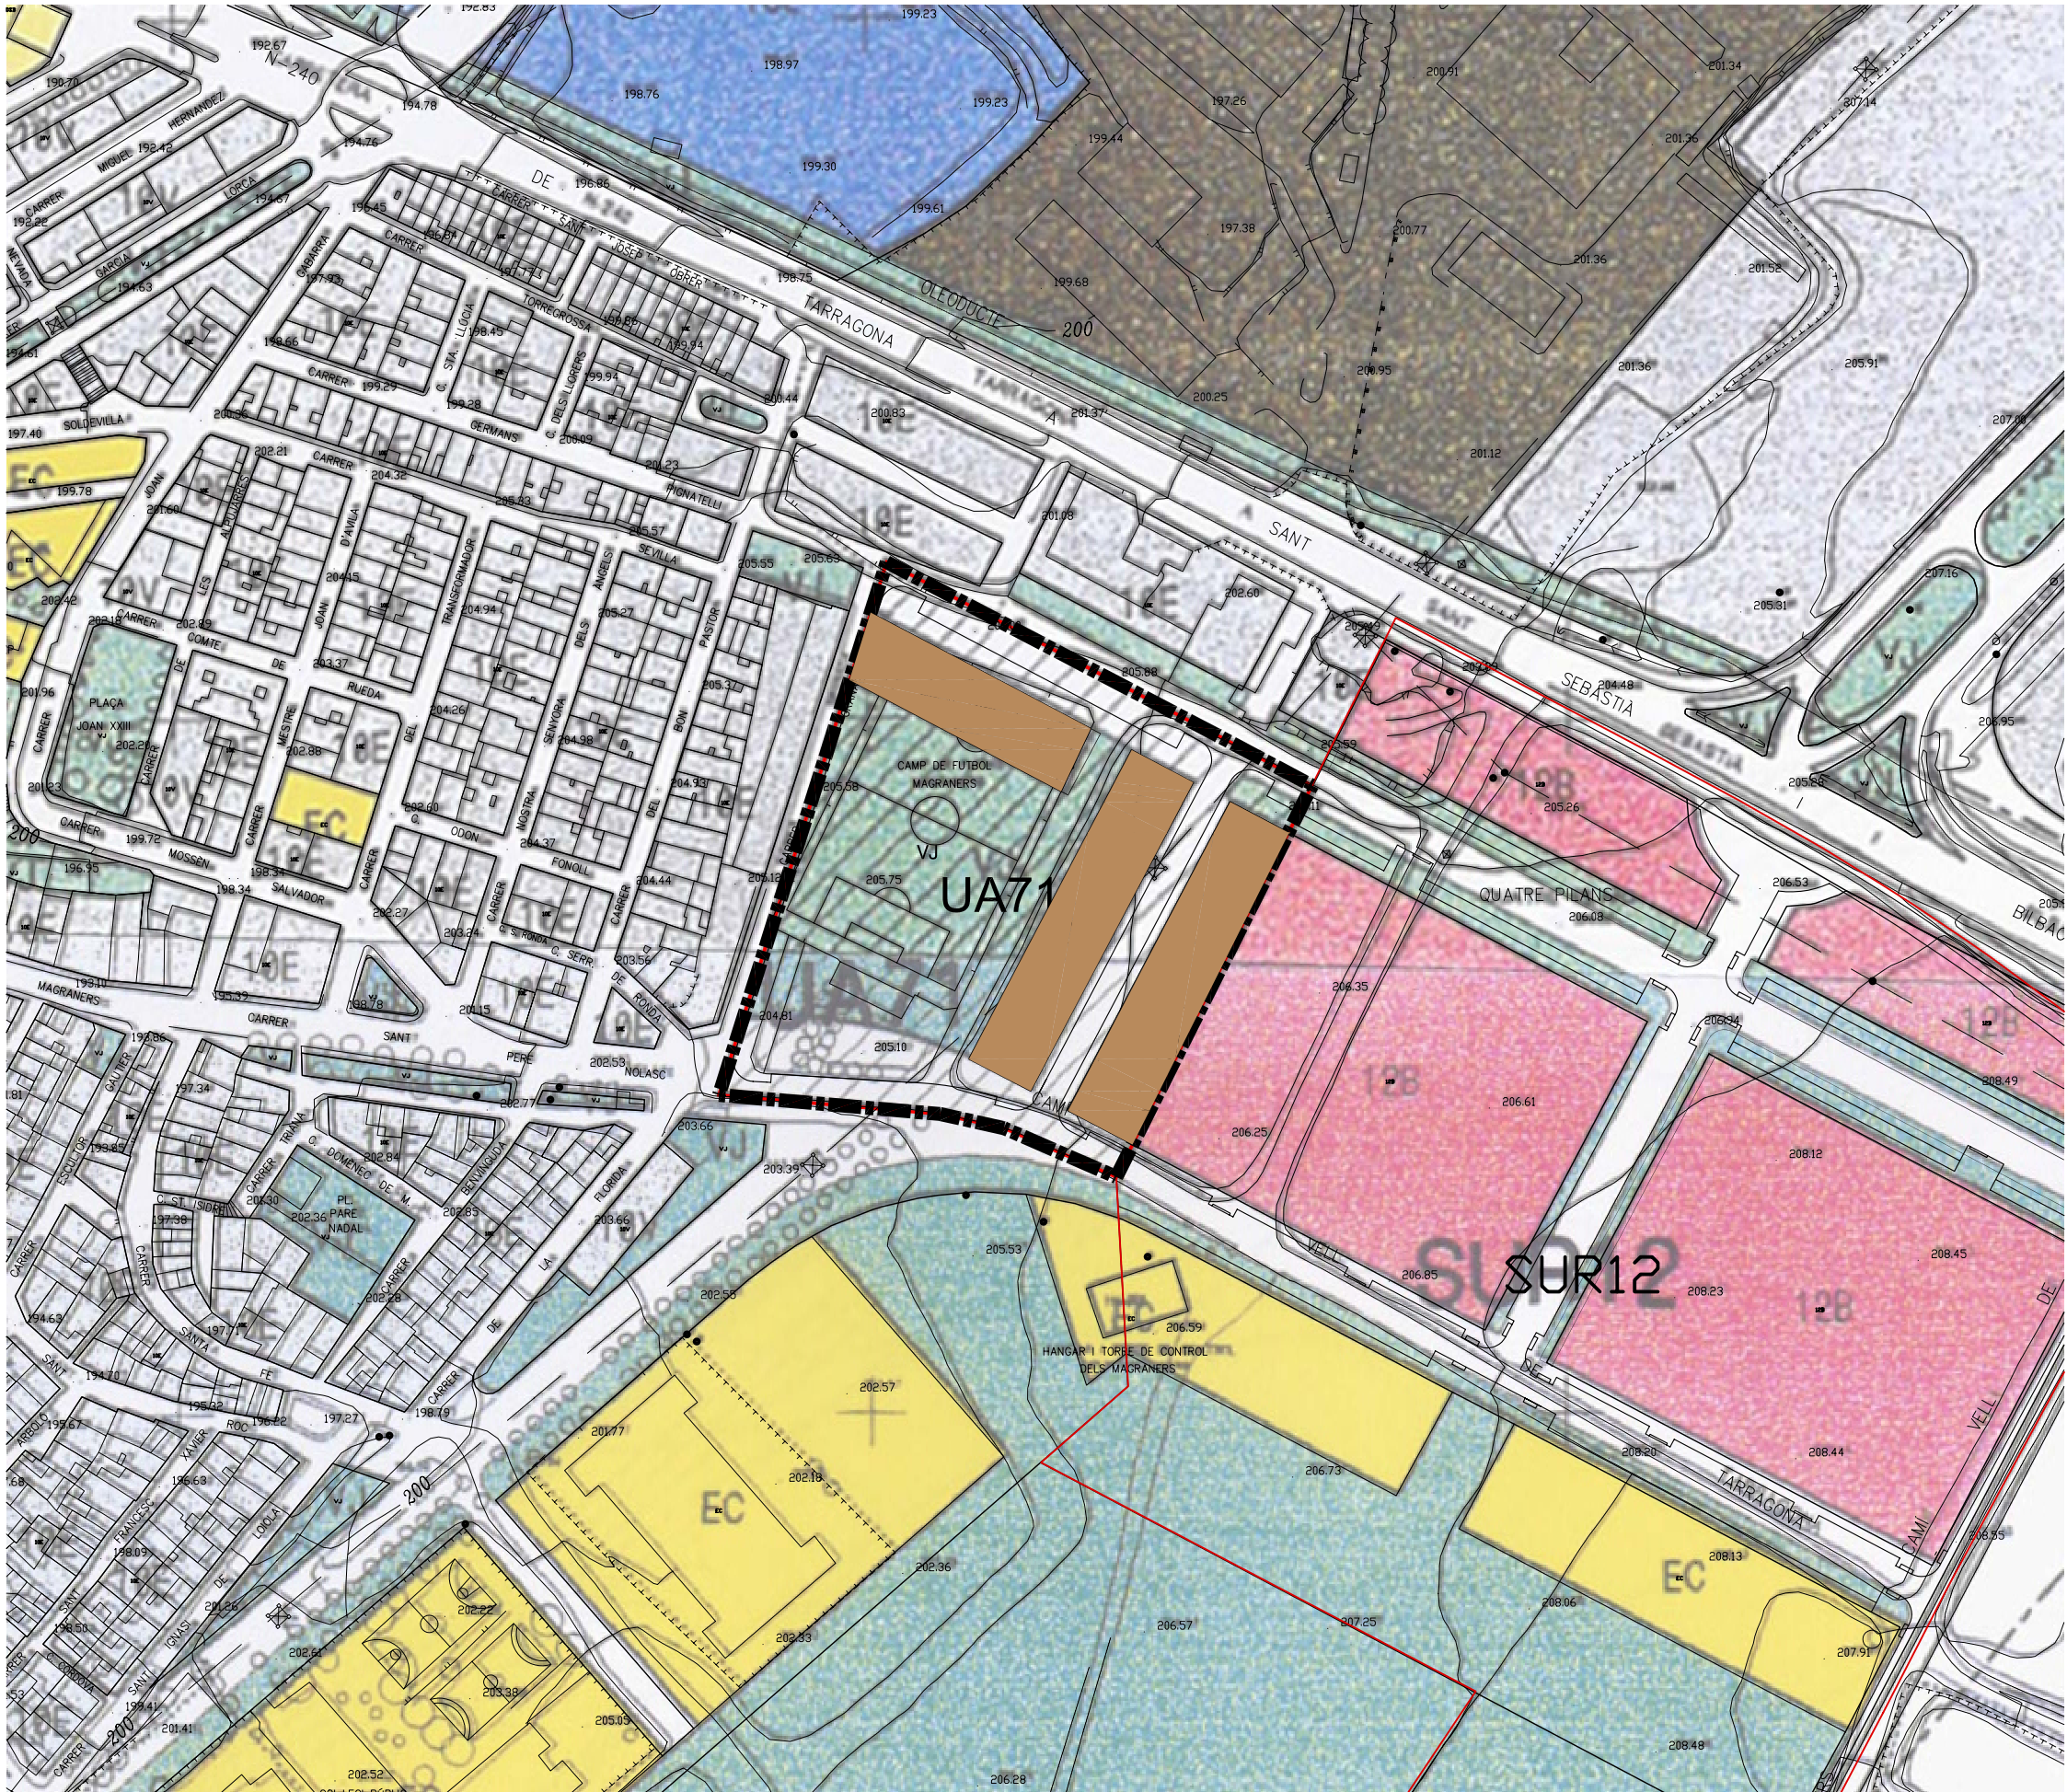

PROMOTORS :

AJUNTAMENT DE LLEIDA
PROMOU CT OPEN SEGRE, S.L.

PROJECTE : **TEXT REFÓS - 3**
PER L'APROVACIÓ DEFINITIVA
PLA DE MILLORA URBANA
UA-71

DIRECCIÓ : **UNITAT D'ACTUACIÓ NÚM. 71**

POBLACIÓ : **LLEIDA**

NOM DEL PLÀNOL : **EMPLAÇAMENT**


ESCALA : **1/2000**
DATA ÚLTIMA REVISIÓ : **DESEMBRE 2007**
NÚM. PLÀNOL : **02**

LLISTAT DE REVISIONS	

EXP. : **1153**

Consulting
ARQ/COAS

Albert Simó Bayona

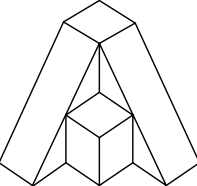

Arquitectes i Consultors
Associats

Eugènia Rodríguez Segarra