


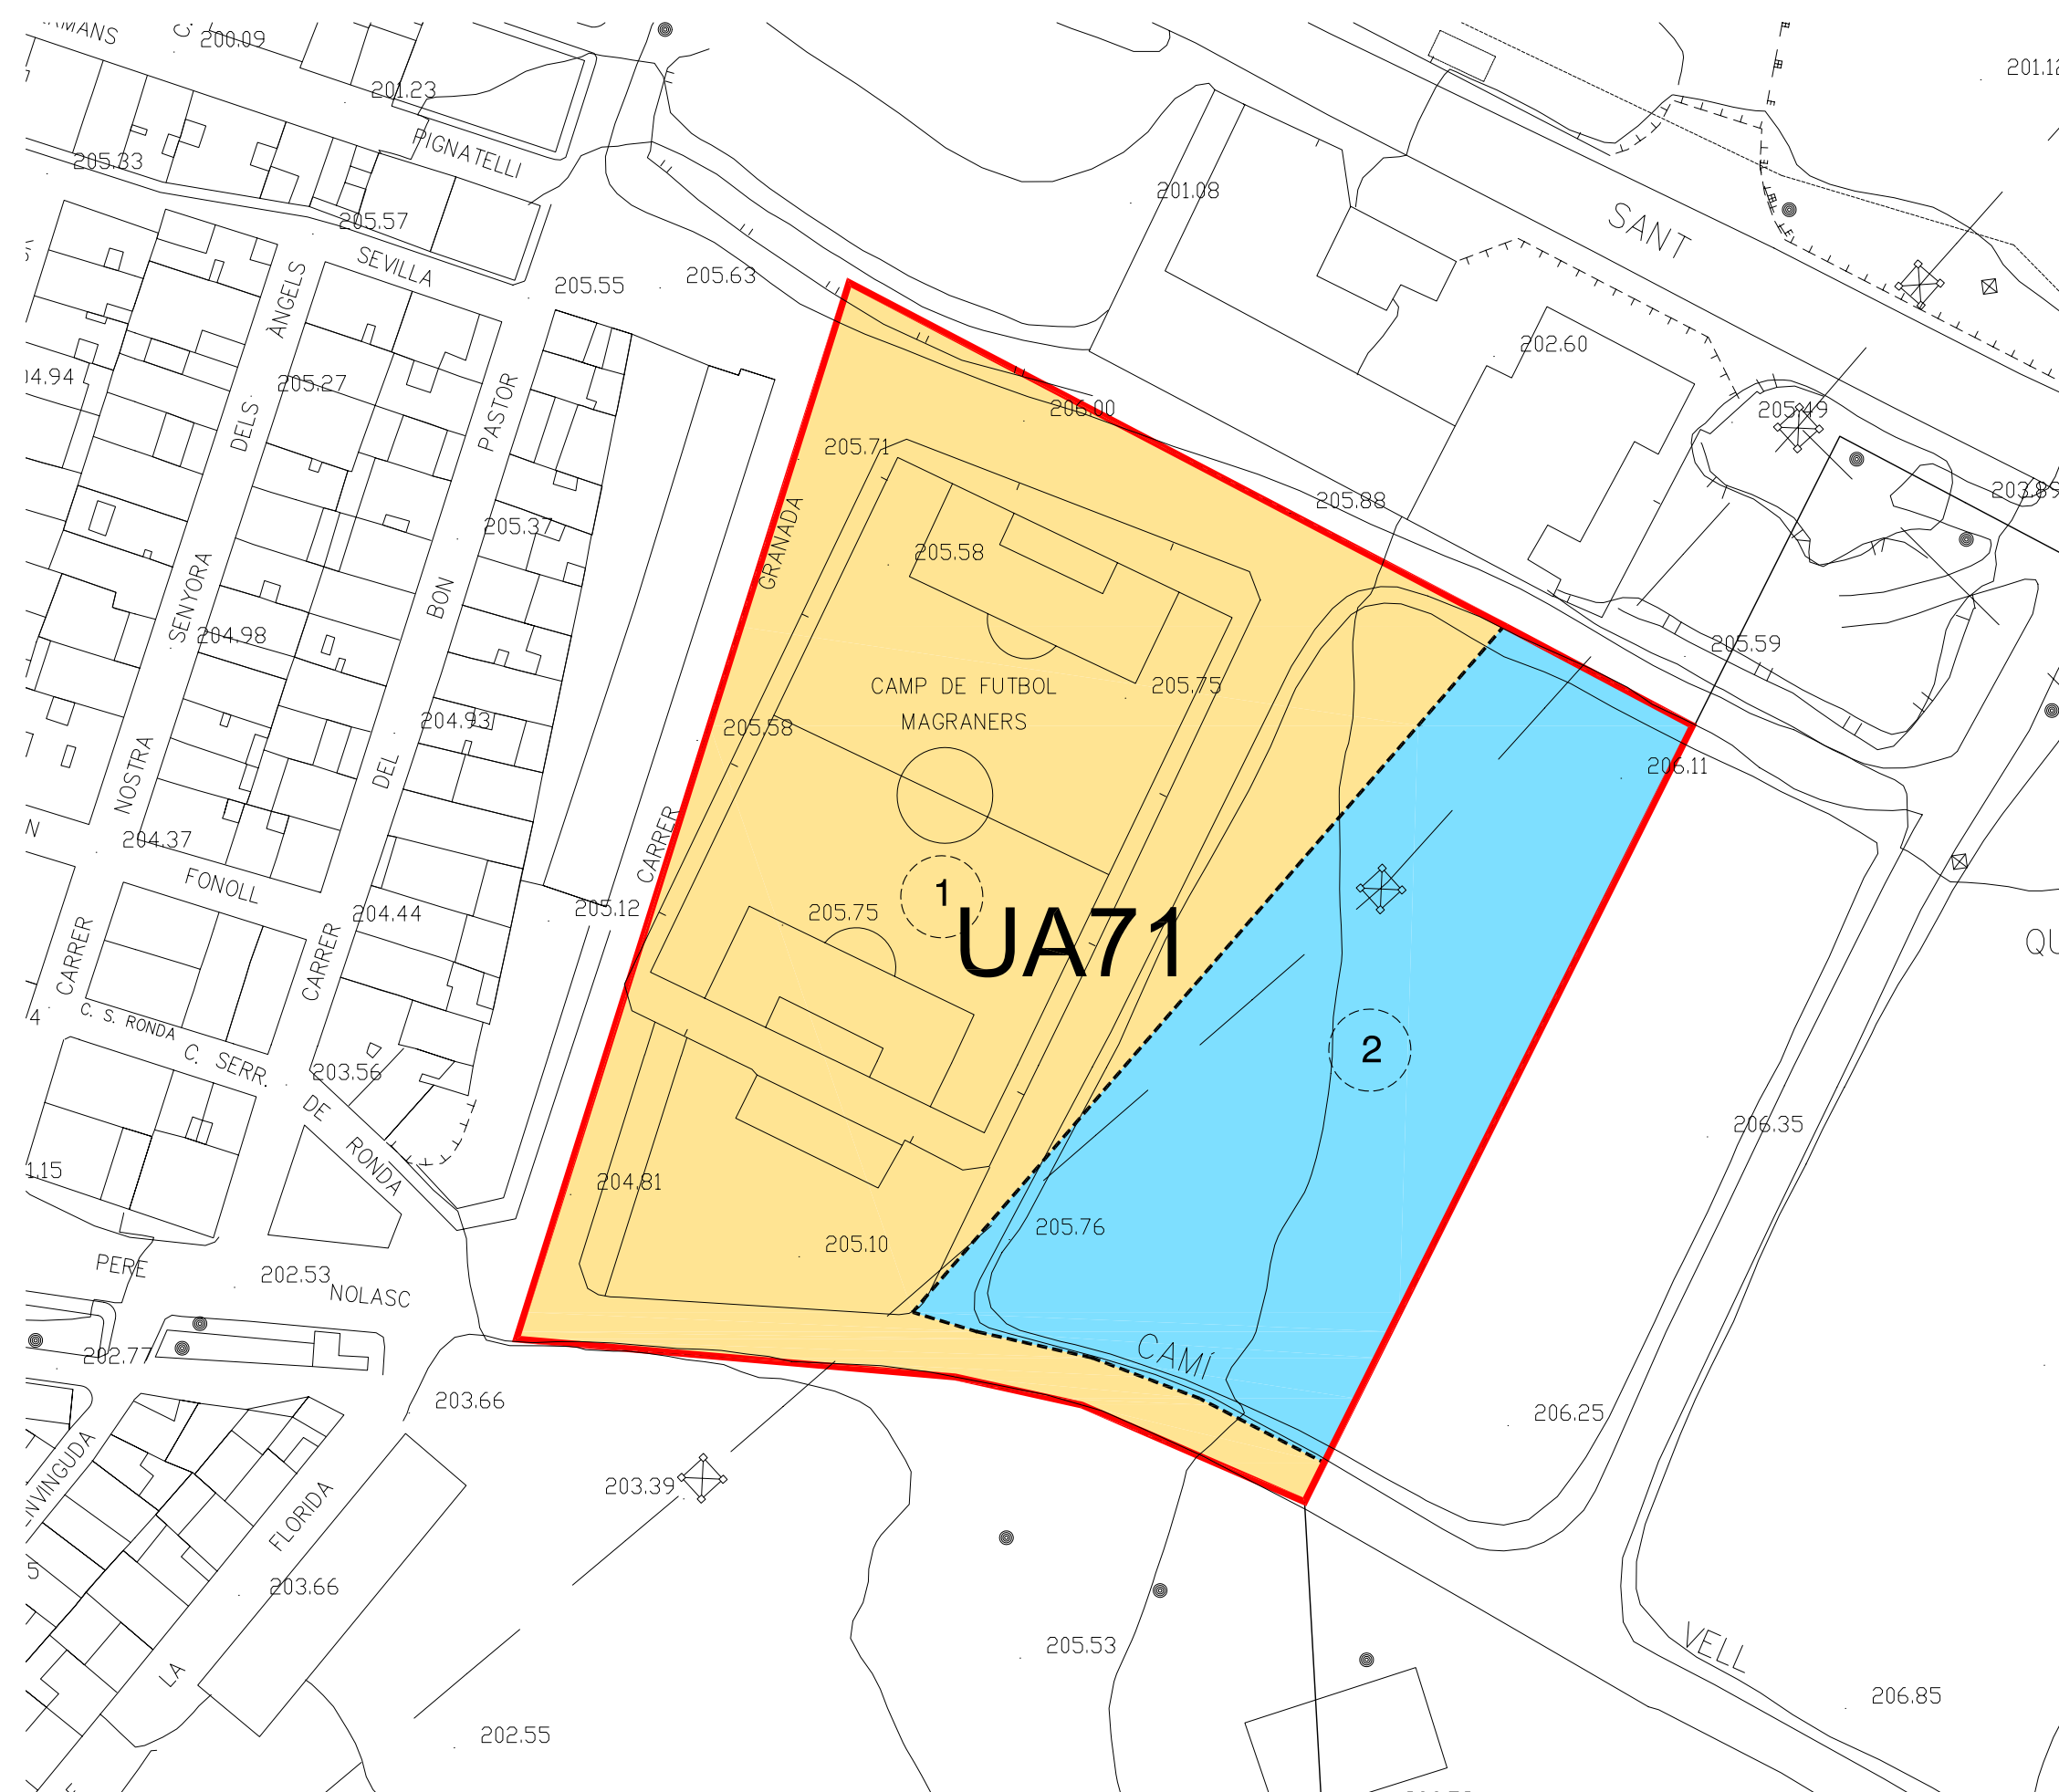

QUADRE DE PROPRIETARIS

TOTAL SECTOR	17.511,71
--------------	-----------

AJUNTAMENT DE LLEIDA
PROMOU CT OPEN SEGRE, S.L.

PROJECTE : TEXT REFÓS - 3
PER L'APROVACIÓ DEFINITIVA
PLA DE MILLORA URBANA
UA-71

DIRECCIÓ : UNITAT D'ACTUACIÓ NÚM. 71

POBLACIÓ : LLEIDA

NOM DEL PLÀNOL :
TOPOGRÀFIC
ESTRUCTURA DE LA PROPIETAT

ESCALA : 1/1000

DATA ÚLTIMA REVISIÓ :	DESEMBRE 2007
-----------------------	---------------

NÚM. PLÀNOL : 03

LLISTAT DE REVISIONS

EXP.:	1153
-------	------

Albert Simó Bayona



Eugènia Rodríguez Segarra

Consultors urbanístics- COSTA-PORTOLÉS ARQUITECTES SL