


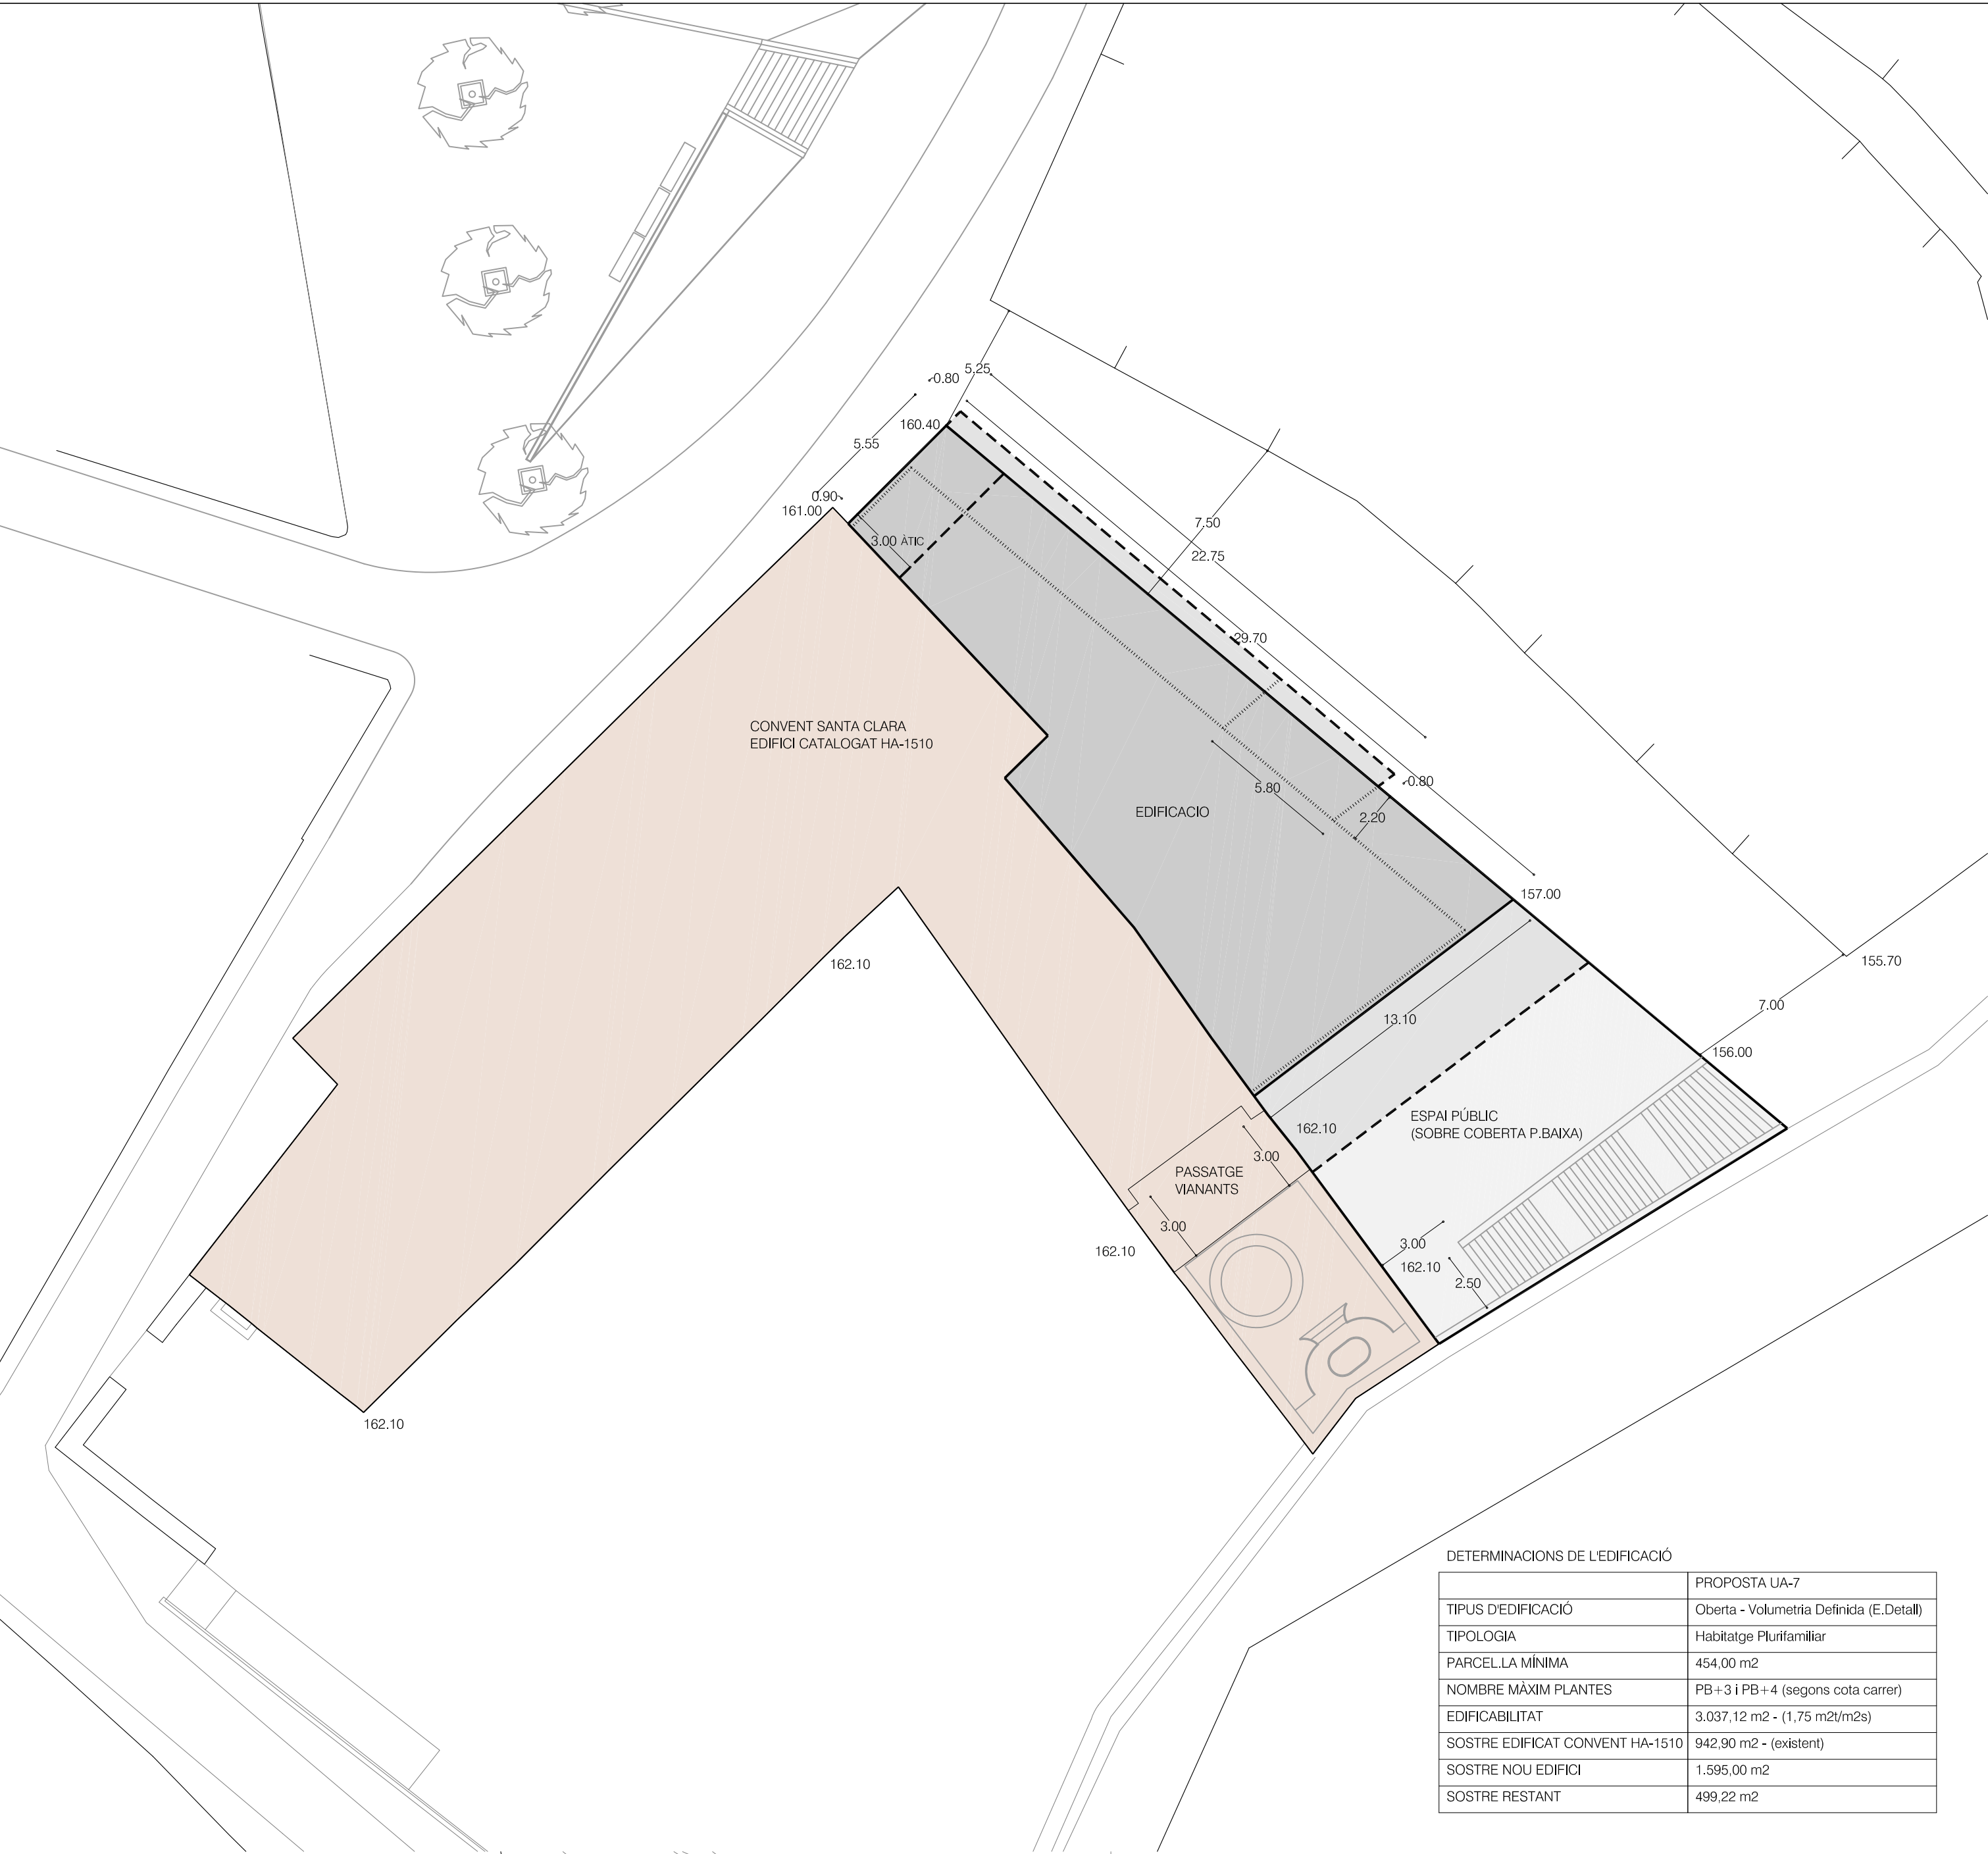
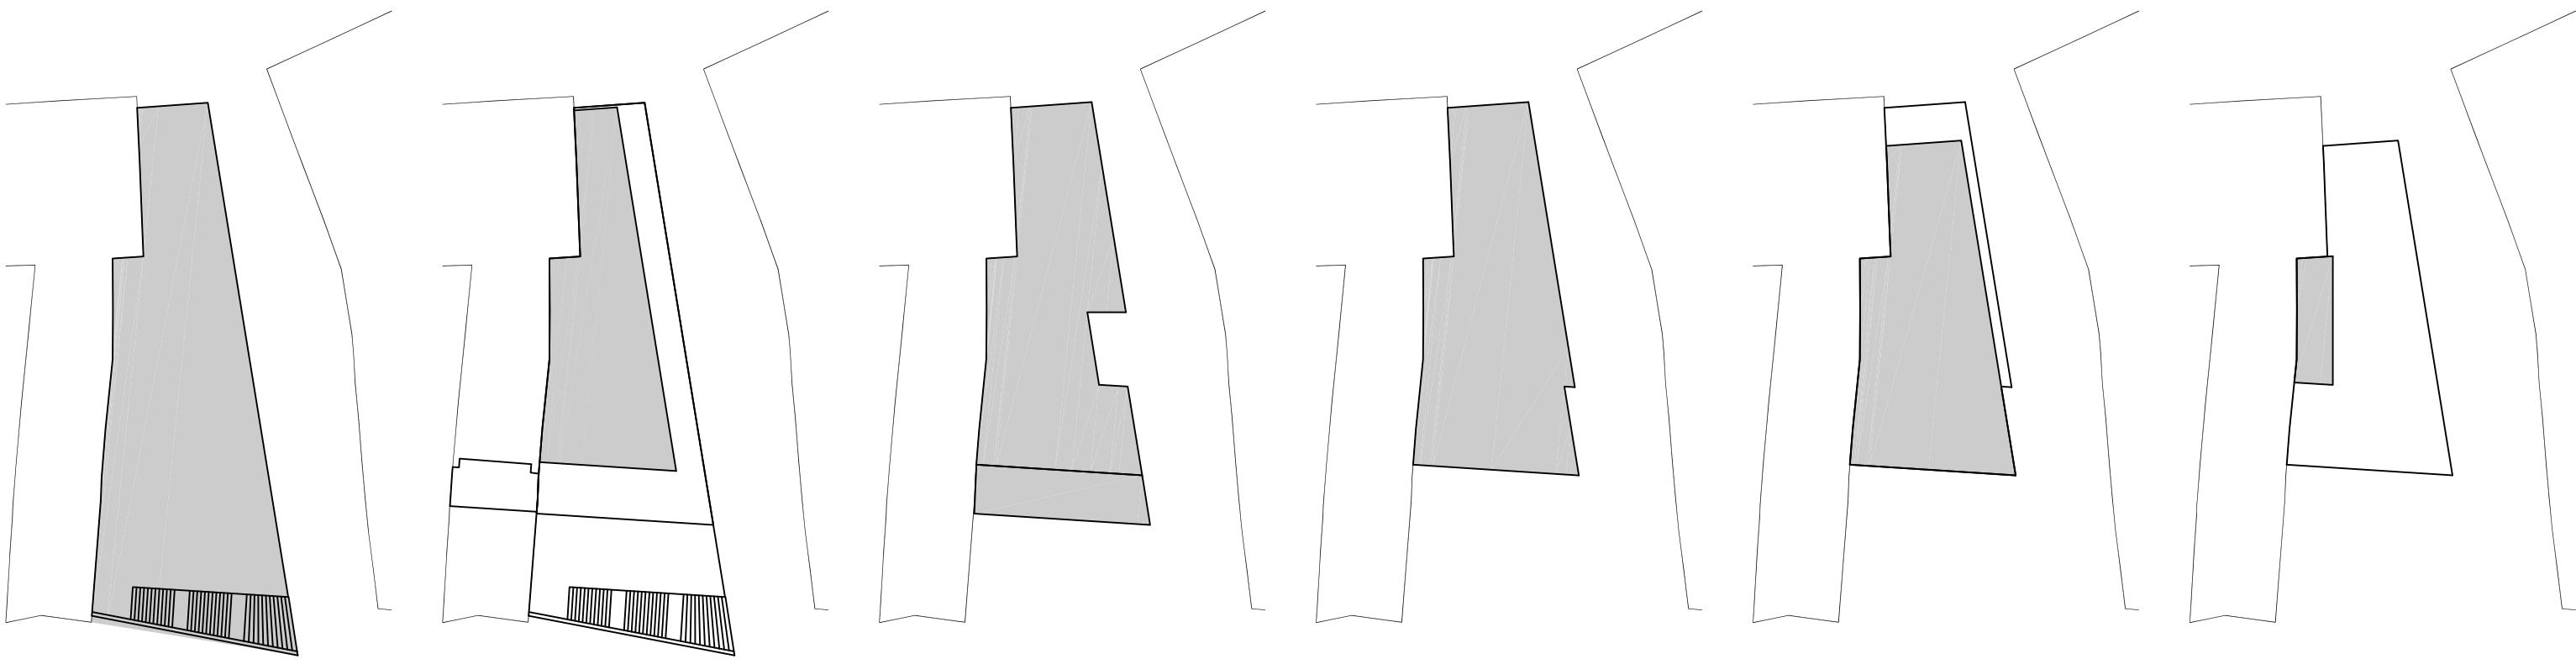


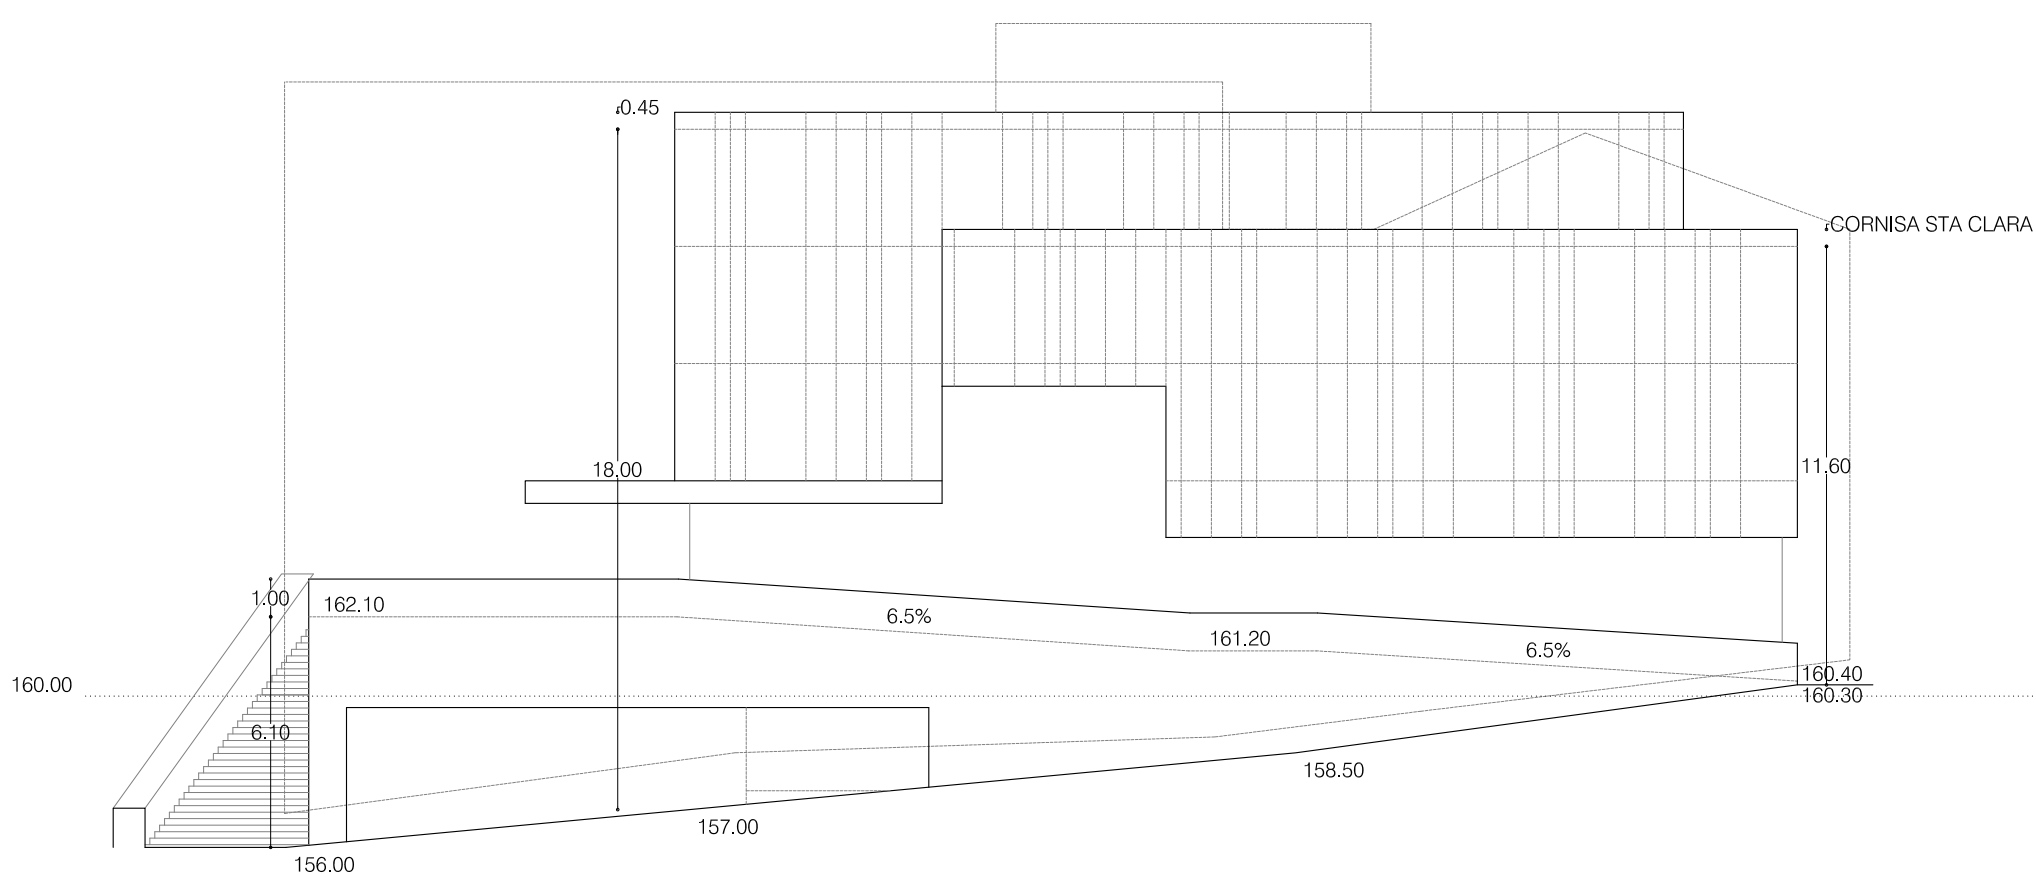

DETERMINACIONS DE L'EDIFICACIÓ	
TIPUS D'EDIFICACIÓ	PROPOSTA UA-7
TIPOLOGIA	Oberta - Volumetria Definida (E.Detall)
PARCEL·LA MÍNIMA	Habitatge Plurifamiliar
NOMBRE MÀXIM PLANTES	454,00 m2
EDIFICABILITAT	PB + 3 i PB + 4 (segons cota carrer)
SOSTRE EDIFICAT CONVENT HA-1510	3.037,12 m2 - (1,75 m2/m2s)
SOSTRE NOU EDIFICI	942,90 m2 - (existent)
SOSTRE RESTANT	1.595,00 m2
	499,22 m2

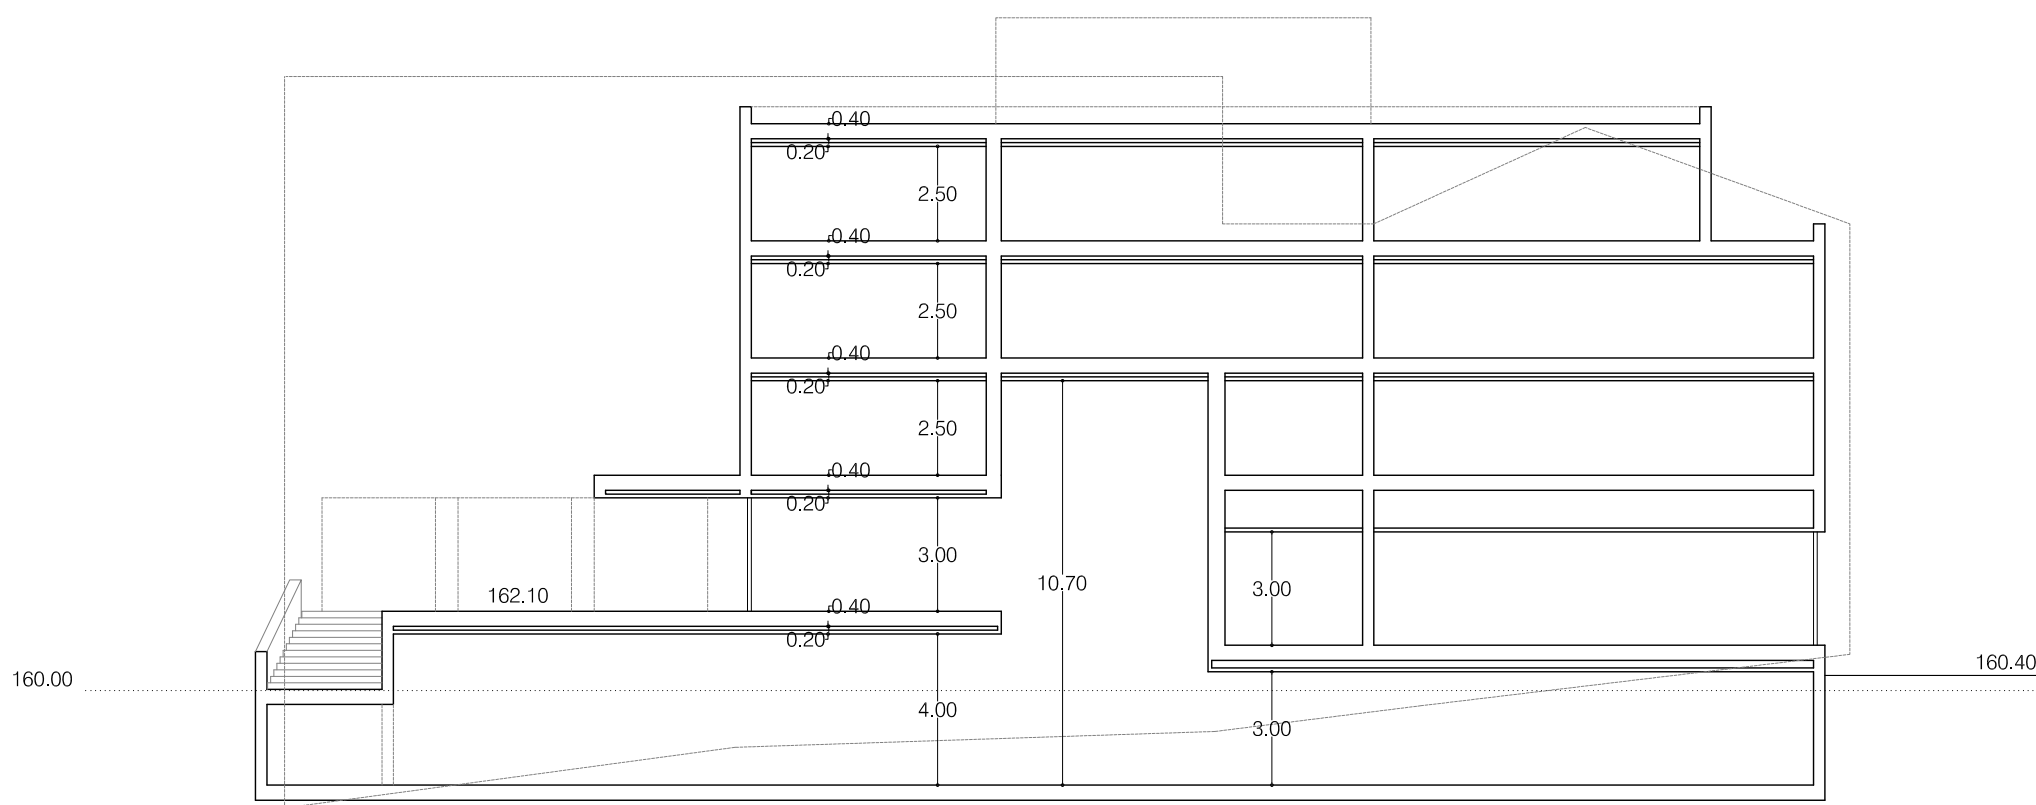

PLANTA COTA 157,50 PLANTA COTA 162,10 (161,20) PLANTA COTA 165,70 PLANTA COTA 166,80 PLANTA COTA 171,90 PLANTA COTA 175,00

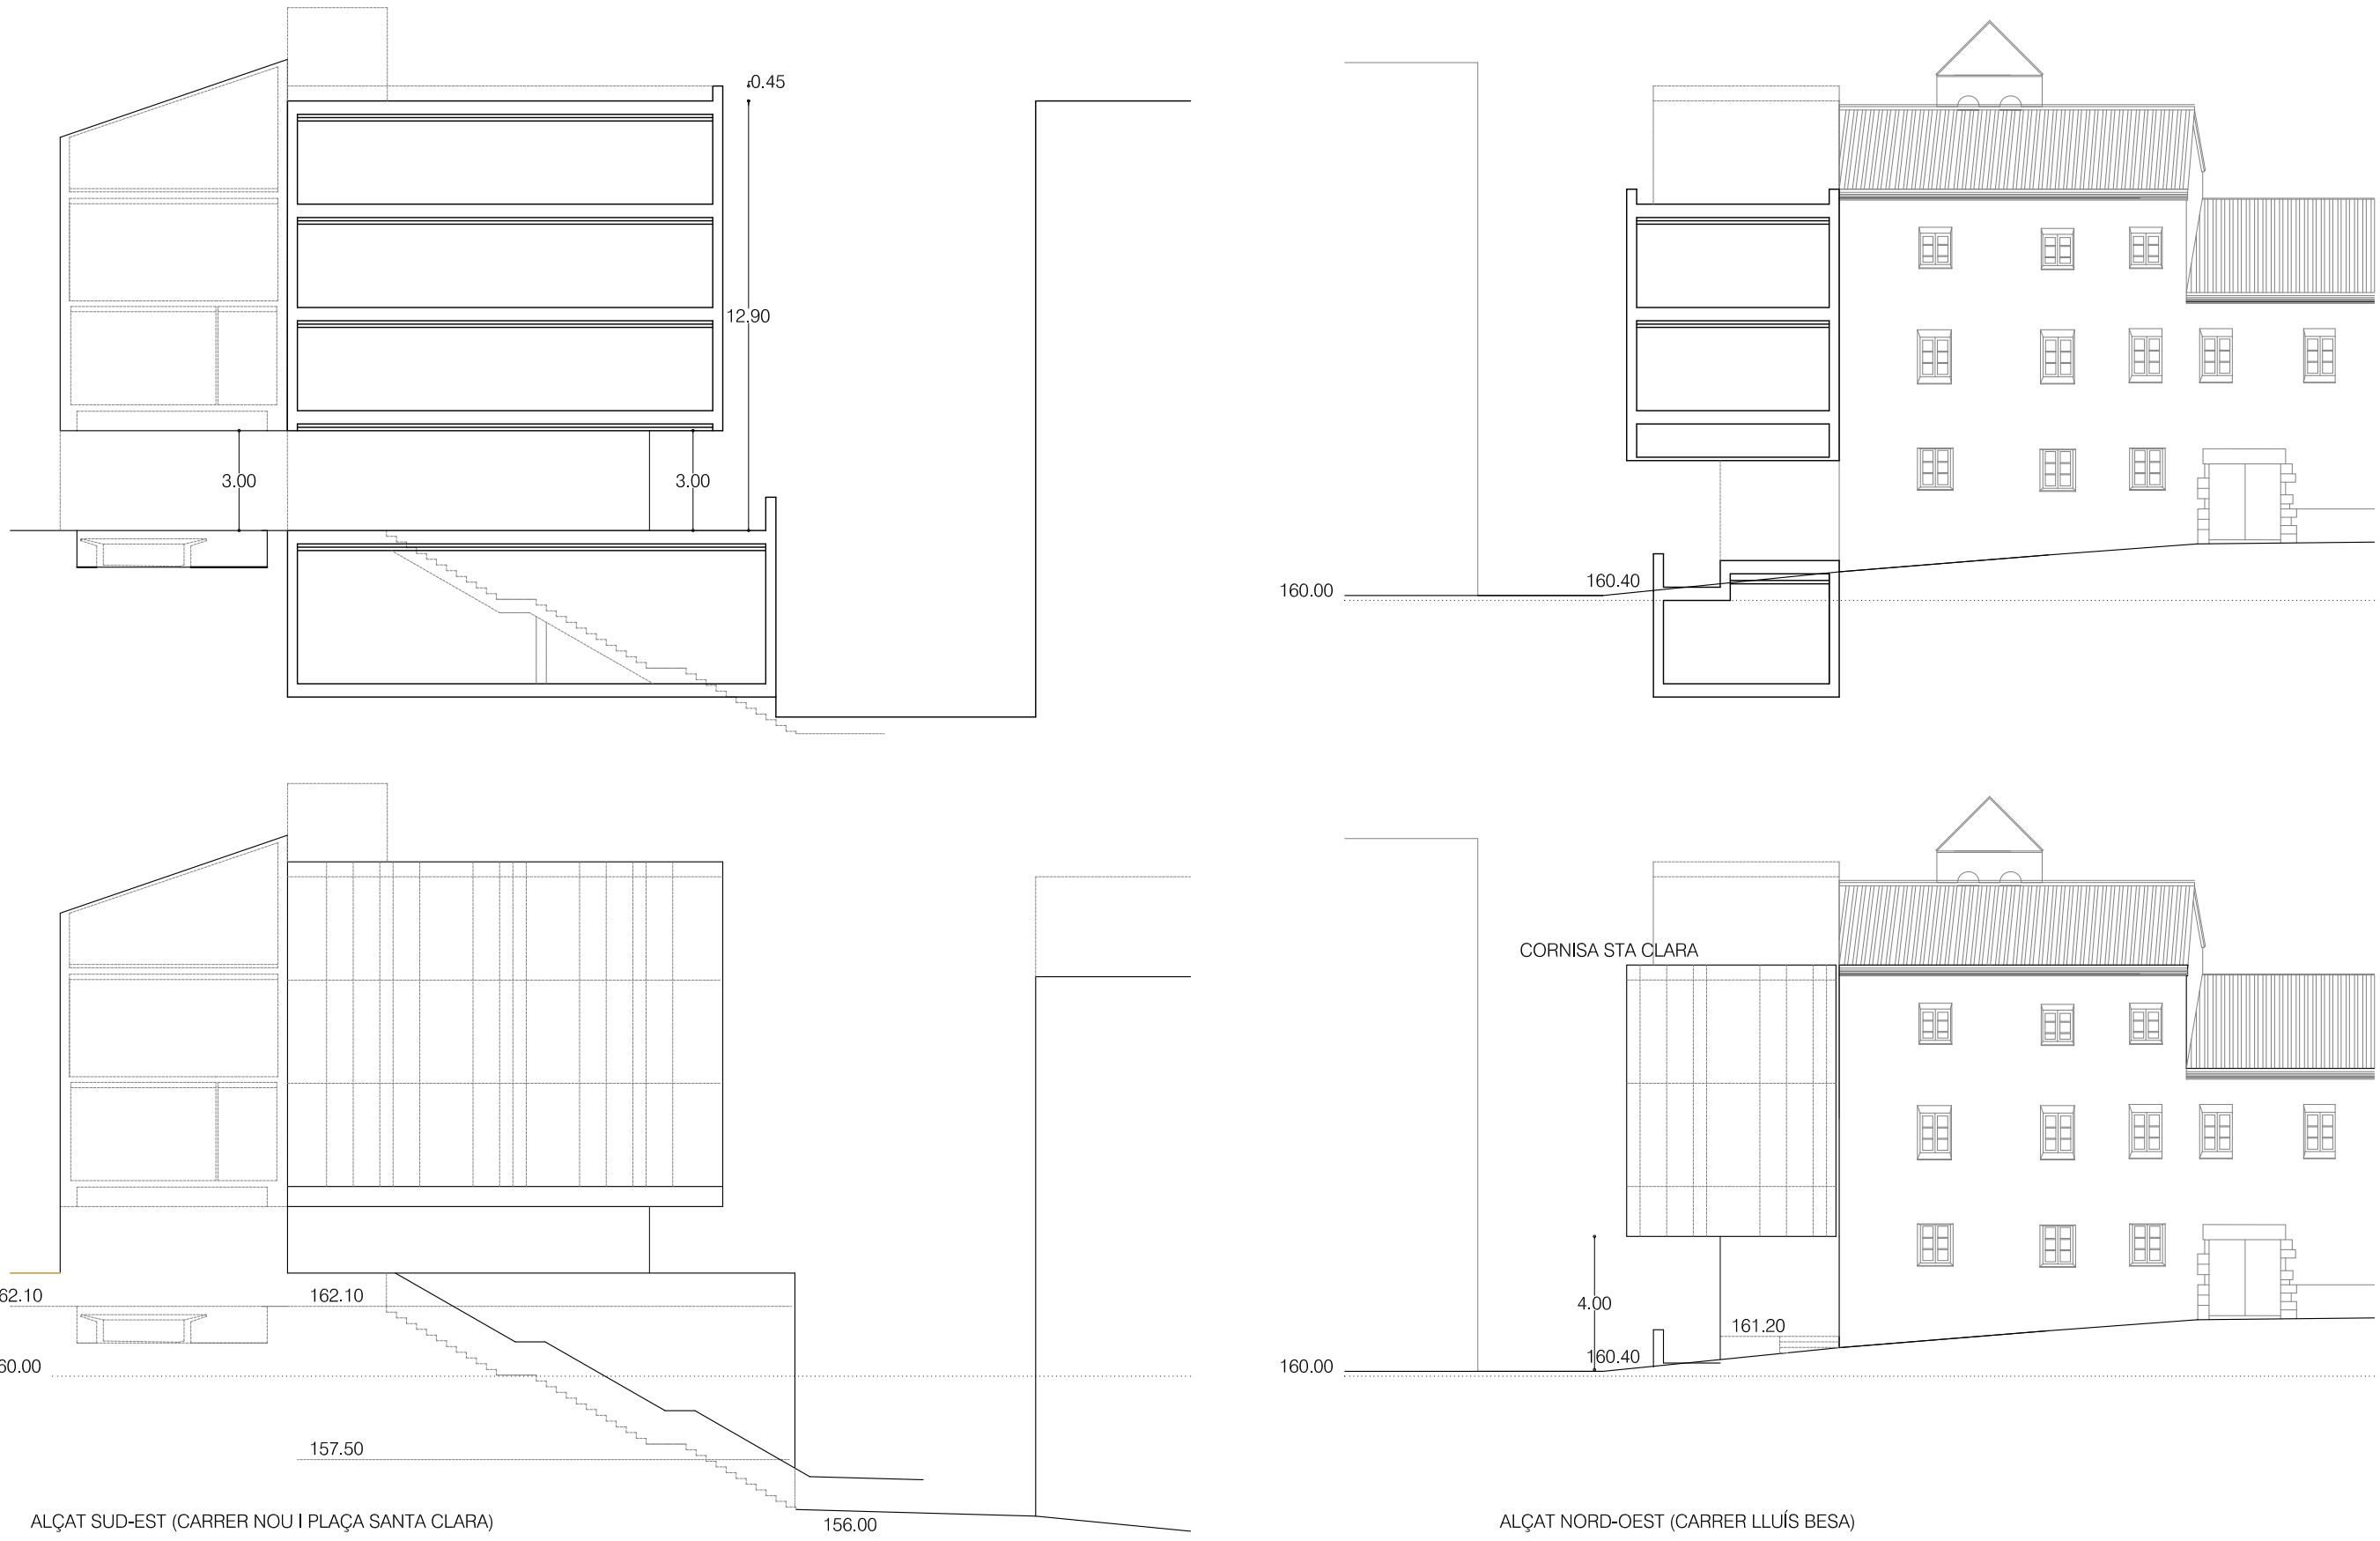

ALÇAT NORD-EST (CARRER NOU)

UNITAT D'ACTUACIÓ UA-7 - ENTORN CONVENT STA CLARA

ESTUDI DE DETALL

UA-7 - ENTORN CONVENT DE SANTA CLARA - CENTRE HISTÒRIC - LLEIDA

Promotor: EMPRESA MUNICIPAL D'URBANISME DE LLEIDA SL

Octubre de 2008 2008-05

U-3

UNITAT D'ACTUACIÓ Nº 7 PL
PROPOSTA D'EDIFICACIÓ
DEFINICIÓ VOLUMÈTRICA I D'AL·LUNÇONS
ORDENACIÓ INDICATIVA
ESQUEMA PLANTES

1/200

1/500

A	A - H. DE DETALL O RECDD	
B	B - H. DEL PLANT. QUE CONTE EL DETALL O RECDD	

Gal·lador: Top-Ten Topografia SL Dibuixat: Josep Lloper Sender

Xavier Campsà 9860 Francesc Cabré 9860 Oriol Martí 9860
Després 1986 arquitectes snc 9860 197 2008 www.tenarquitectes.com Cerdanyola del Vallès 197 2008 Lleida

Queda permitida la reproducció total o parcial d'aquest document per qualsevol mitjà sense el consentiment explícit dels seus propietaris.