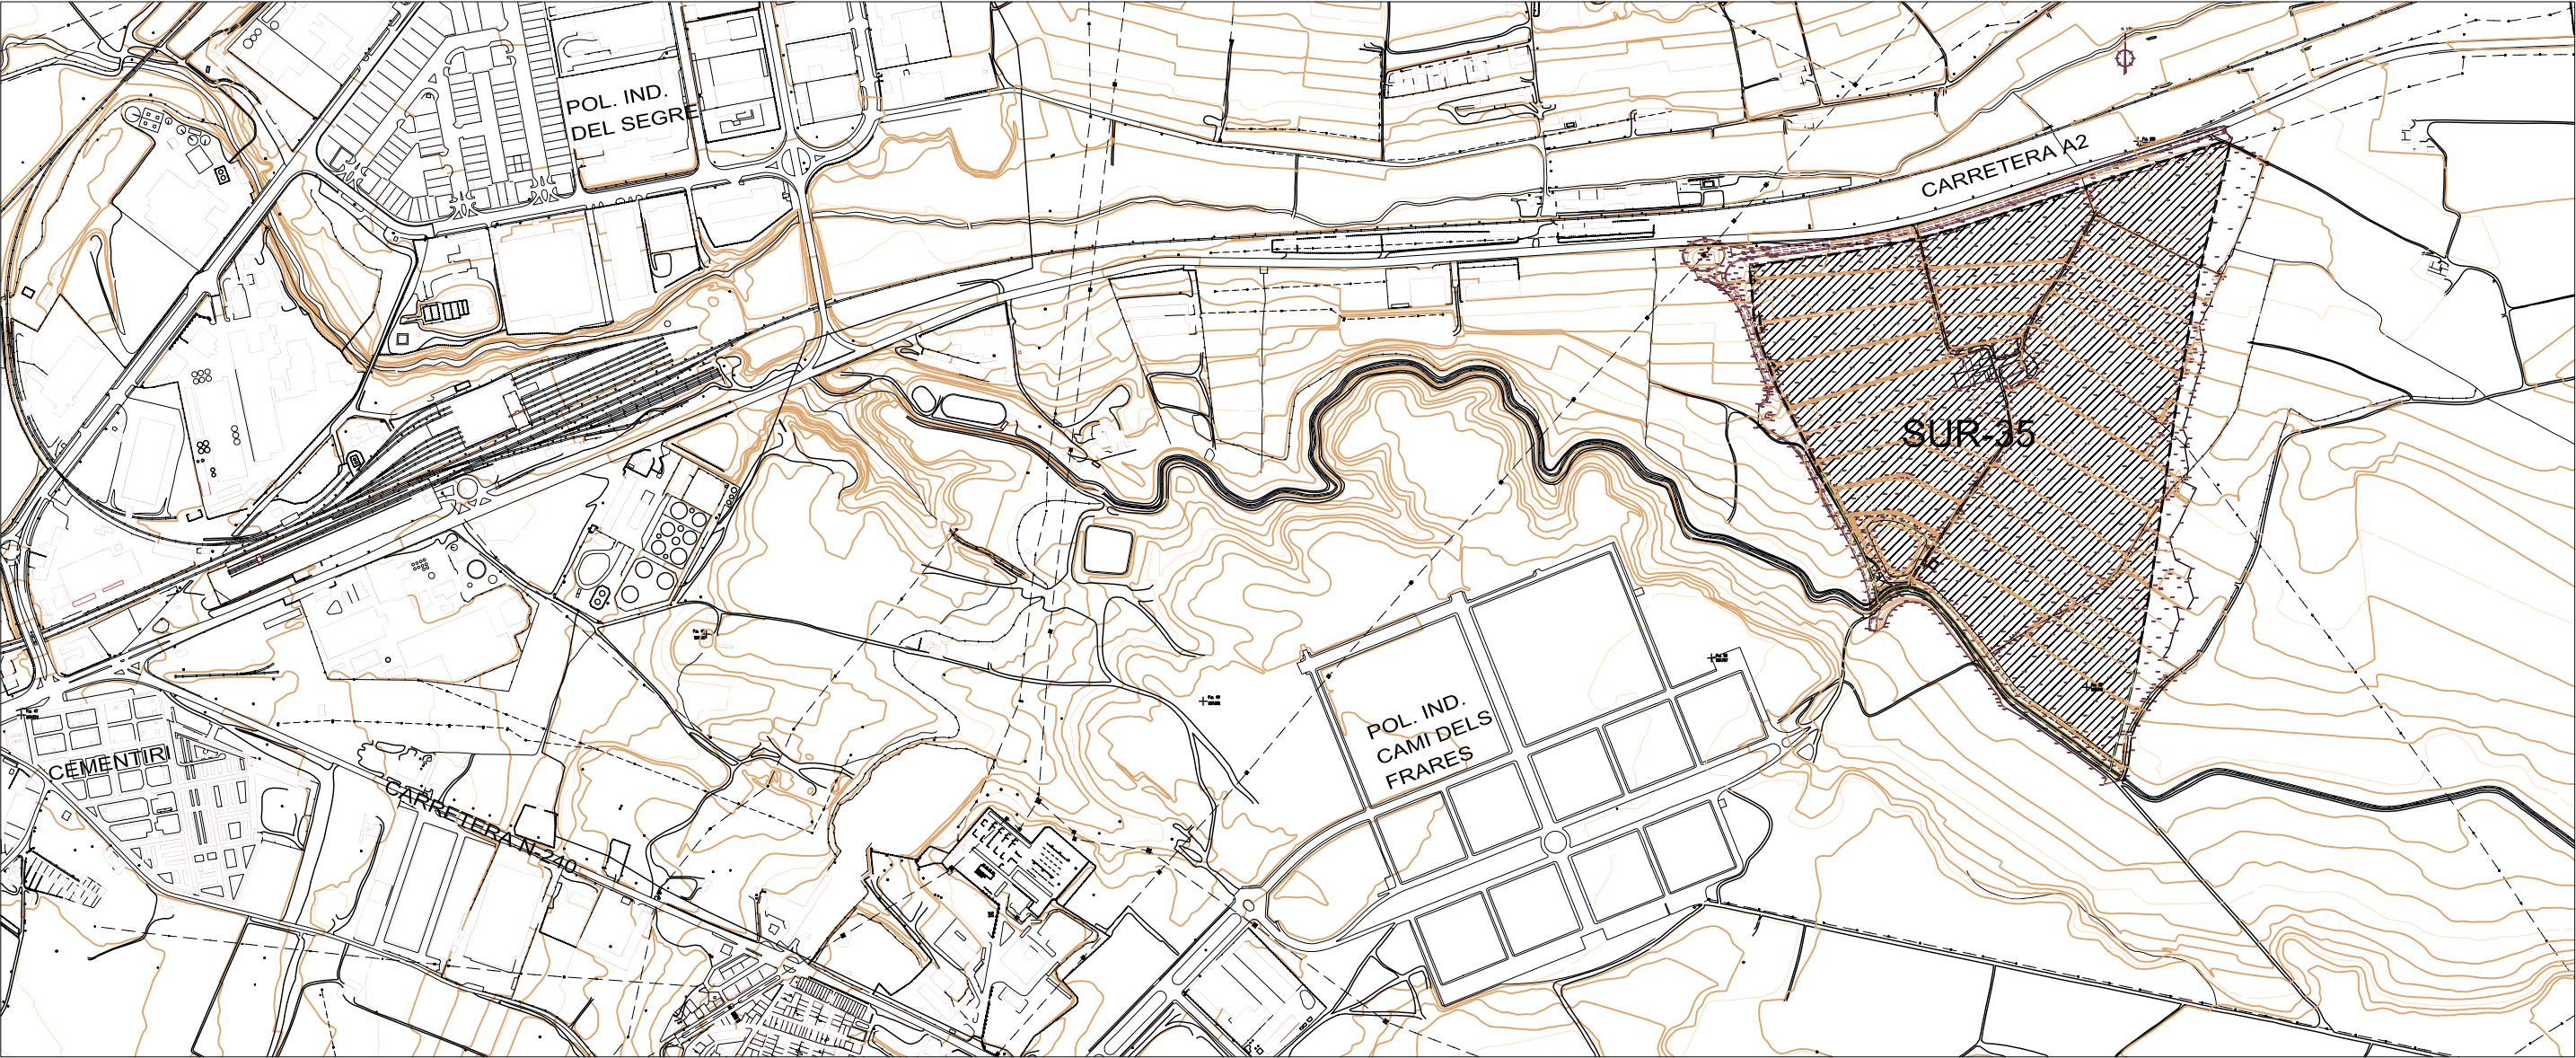


LÍMIT DE L'ÀMBIT DE L'ACTUACIÓ

PLA PARCIAL URBANÍSTIC - SUR35
TEXT REFÓS 2 PER APROVACIÓ DEFINITIVA

LLEIDA

PLÀNOL		NÚMERO	
SITUACIÓ		01	
PROMOTOR	DATA	ESCALA	
AUMERAVILLA, SL	SETEMBRE-2008	1/10000	
REDACTORS Joaquin Mora Mascaró, arquitecte  Consulting ARQ / COAS Arquitectes i Consultors Associats		APROV. INICIAL	
		APROV. PROVISIONAL	
CONSULTOR URBANÍSTIC	REFERÈNCIA	APROV. DEFINITIVA	
COSTA - PORTOLÉS , arquitectes sl	P/AI/LL/028		

Albert Simó Bayona