


DETALL ESQUEMÀTIC COTES PROFUNDITAT XARXES DE SANEJAMENT
ESCALA 1/50

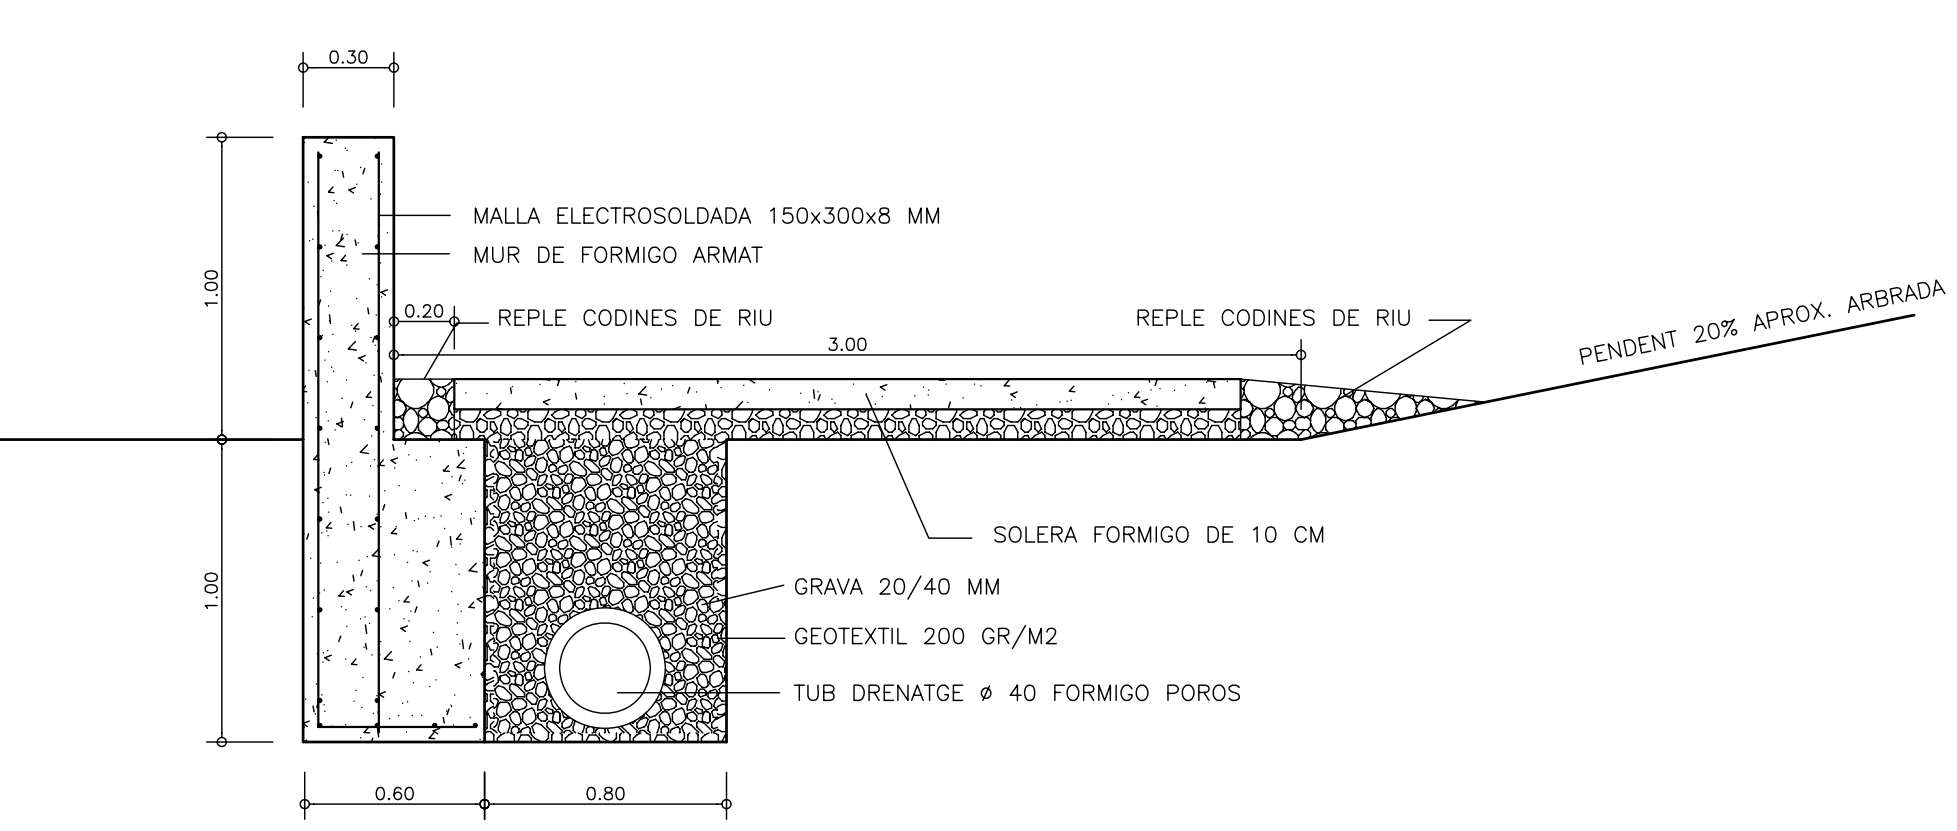

DETALL MURET I DRENATGE ZONA VERDA CANAL
ESCALA 1/25

- LEGENDES
- SANEJAMENT AIGÜES PLUVIALS
 - TUB DE FORMIGO
 - TUB PE
 - ESCOMESA PARCEL·LA PE
 - TUB INFERIOR
 - IMBORNAL
 - POU DE REGISTRE
 - DRENATGE
 - DRENATGE Ø 400 TUB DE FORMIGO POROS
 - DRENATGE Ø 160 TUB POLIETILÈ FORADAT
 - REG. AGRÍCOLA A SUBSTITUIR
 - TUB PE Ø 500
 - DESAGÜES GENERAL EXISTENT
 - TUB FORMIGO CAMPANA 1200
 - PERICO DE PAS DE 2.5x2.5x2.5

PLA PARCIAL URBANÍSTIC - SUR35		TEXT REVIS I PER APROVACIÓ DEFINITIVA	
PLÀNOL	NUMERO	08	
SANEJAMENT, AIGÜES PLUVIALS		DATA	ESCALA
PROMOTOR	AUMERAVILLA, SL	SEPTEMBRE-2008	1/1000
REDACTORS	José María Mascaró, arquitecte	APROV. MUNICIPAL	
	Albert Simó Bayona	APROV. PROFESSIONAL	
REFERÈNCIA	APROV. DEFINITIVA		