
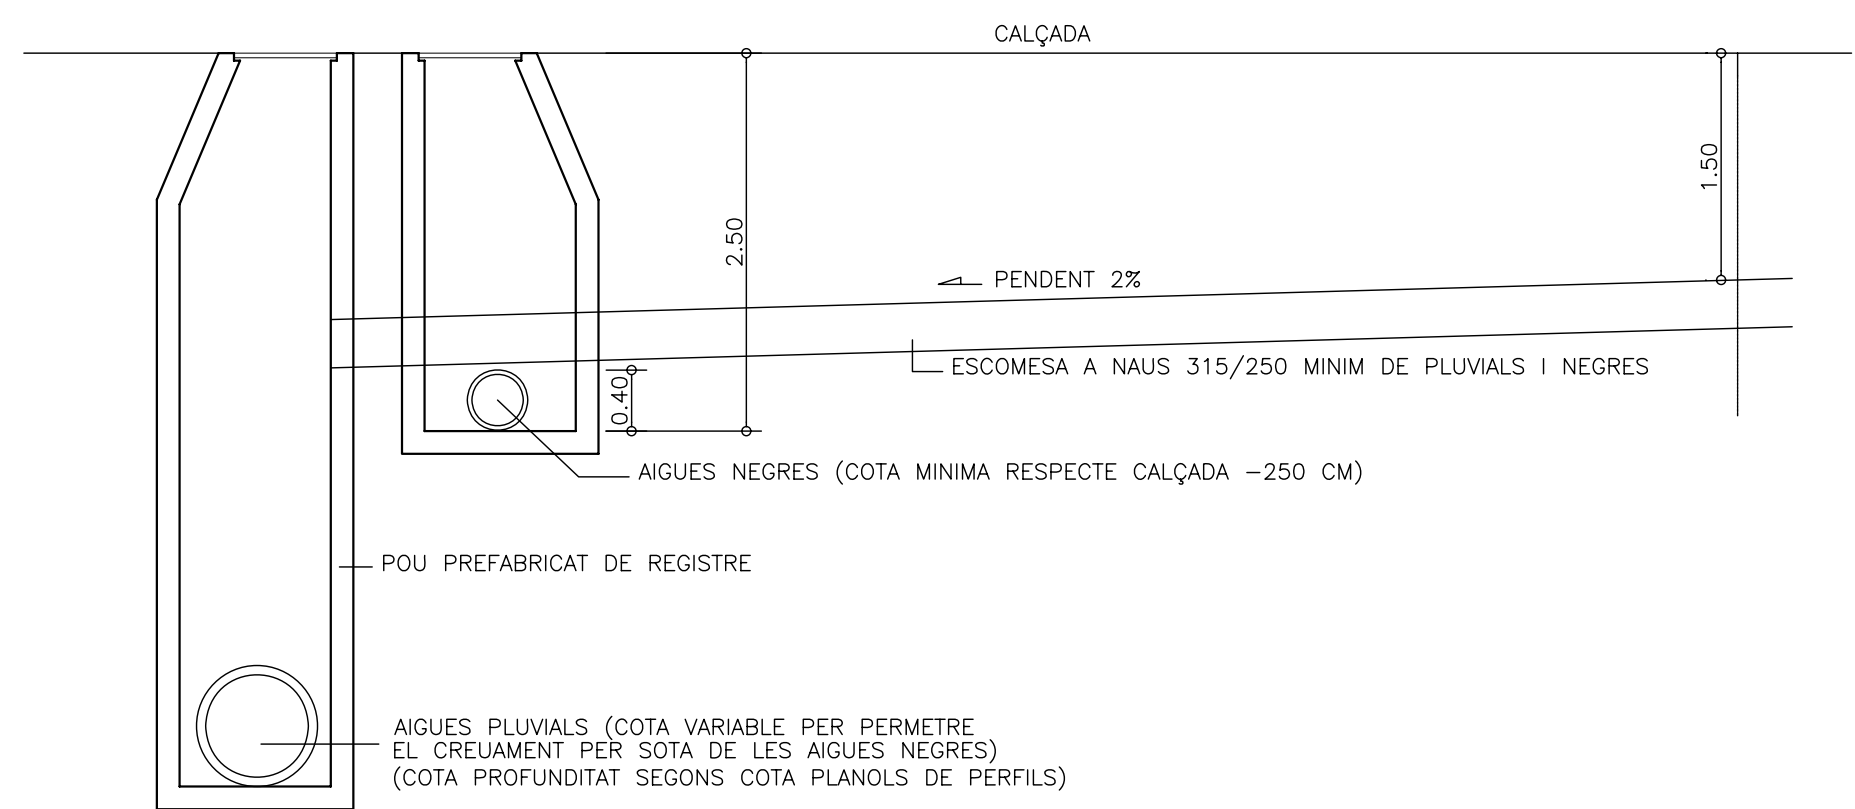


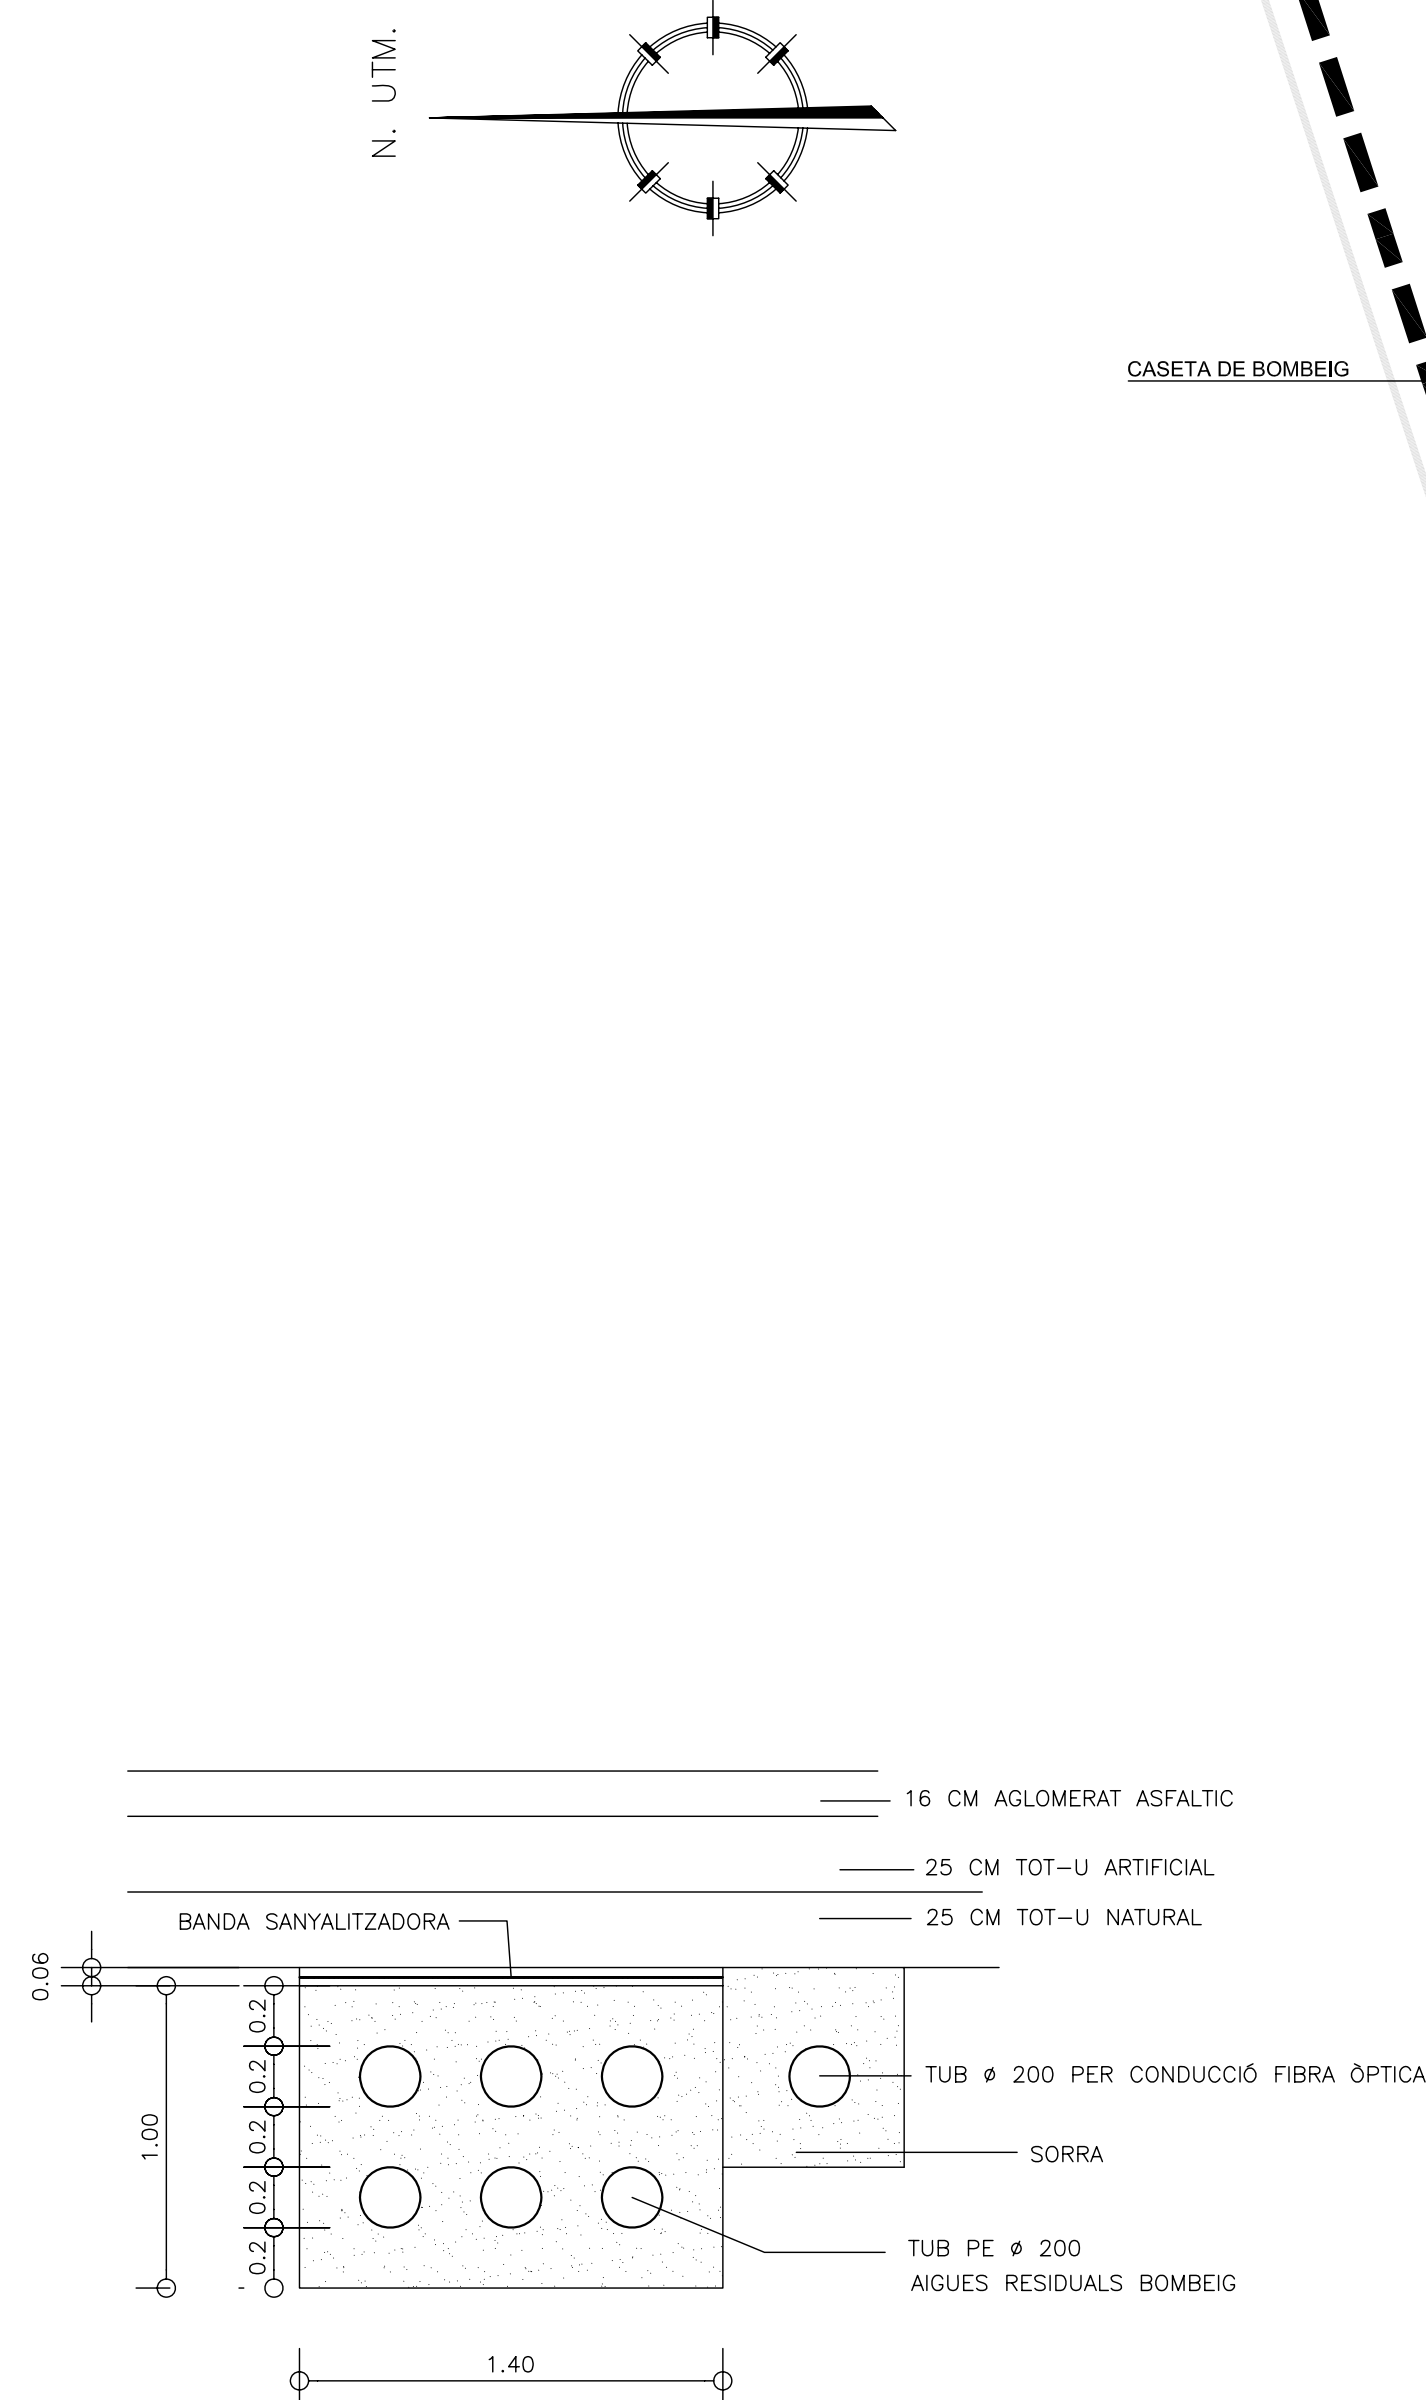

DETALL ESQUEMÀTIC COTES PROFUNDITAT XARXES DE SANEJAMENT
ESCALA 1/50

- LLEGENDES
- SANEJAMENT AIGÜES RESIDUALS
- TUB PE Ø 400
- ESCOMESA PARCEL·LA PE Ø 315 Ø 250
- POU DE REGISTRE
- CAMBRA DE BOMBEG AIGÜES RESIDUALS
- TUB PE 14 ATM Ø 200

PLA PARCIAL URBANÍSTIC - SUR35
TEXT RESIS 2 PER APROVACIÓ DEFINITIVA

LLEIDA

PLANOL		NÚMERO
SANEJAMENT AIGÜES RESIDUALS		09
PROMOTOR	DATA	ESCALA
AUMERAVILLA, SL	SETEMBRE-2008	1/1000
REDACTORS	APROV. INICIAL	
Jordi Mora Mascaró, arquitecte		
Albert Simó Bayona	APROV. PROFESSIONAL	
REFERÈNCIA		APROV. DEFINITIVA