



Ajuntament de Lleida

Servis d'Urbanisme, Medi Ambient,
Mobilitat i Territori
Patrimoni
67/2012



Ajuntament de Lleida

Secretaria General

APROVAT per l'Ajuntament Plé

en sessió
de data

22 FEB. 2013

Dono Fe
El Secretari

CONVENI DE COL·LABORACIÓ ENTRE L'AJUNTAMENT DE LLEIDA I L'ENTITAT MERCANTIL PROMOEIX 2009, SL, RELATIU A LA CESSIÓ D'ÚS D'UN ESPAI MUNICIPAL I A LA REALITZACIÓ DE DIVERSES ACTUACIONS URBANÍSTIQUES

Lleida, 7 de febrer de 2013

REUNITS

D'una part, l'Ajuntament de Lleida, i en el seu nom i representació l'Il·lm. senyor Àngel Ros i Domingo, Alcalde-President de l'Excel·lentíssim Ajuntament de Lleida, amb CIF P-2515100-B, Plaça Paeria, 1, assistit per l'Oficial Major de la Corporació, senyora Montse Tomàs i Pallerols, que actua com a fedatària d'aquest acte.

I de l'altra part, l'entitat mercantil PROMOEIX 2009, SL., amb NIF núm. B-25680349, amb domicili, a l'efecte del present conveni, al carrer del Canyeret, 17 de Lleida, i en el seu nom i representació els administradors mancomunats de la societat, Sr. Antonio Fermiñán i Rodríguez, amb DNI núm. 40.844.695-F, i el Sr. Enrique José Baraldés i Vallverdú, amb DNI núm. 40.885.706-D. Acrediten els seus poders en virtut d'escriptura de constitució de societat limitada, autoritzada pel Notari de Lleida, Sr. Manuel Soler Lluch, el 18 de desembre de 2008, protocol núm. 4.111.

Es reconeixen, mútuament i recíprocament, la capacitat legal necessària per a aquest acte i,

EXPOSEN

I.- Que l'entitat mercantil PROMOEIX 2009, SL, està interessada en l'ús d'un espai de domini públic, amb una superfície de 26,98 m2, del subsòl corresponent al talús de terres que separa les dues calçades del c/ del Canyeret, a l'alçada dels números 30 i 32 per tal d'ubicar-hi una central transformadora que possibiliti el subministrament d'electricitat a l'edifici que construeix al carrer del Carme, núms. 7, 9, 11 i 13, en virtut de llicències d'obres atorgades per Decrets d'Alcaldia de dates 1 de juliol de 2009 i 18 de setembre de 2012.

II.- Que l'Ajuntament de Lleida està interessat, d'una banda, en disposar d'una part de la potència que generarà el transformador per tal de destinar-la a l'enllumenat públic i, d'una altra banda, en dur a terme la urbanització d'un tram del carrer del General.



Ajuntament de Lleida

Ajuntament de Lleida
Secretaria General

Que amb aquesta finalitat els aquí compareixents, amb la qualitat amb què actuen, subscriuen el present CONVENI DE COL·LABORACIÓ amb subjecció a les següents:

CLÀUSULES

Primera.- L'Ajuntament de Lleida cedeix l'ús d'un espai del carrer del Canyeret, esmentat en l'expositiu I (grafiat en el plànol que s'adjunta a aquest Conveni), a l'entitat mercantil PROMOEIX 2009, SL per tal de destinar-lo única i exclusivament a la instal·lació d'una central transformadora d'energia elèctrica que possibiliti el subministrament d'electricitat a l'edifici del carrer del Carme, núms. 7 al 13.

Segona.- El termini de la cessió d'ús s'estableix en 18 anys a comptar des de la data de signatura d'aquest conveni.

Tercera.- El cànon per tot el termini de la cessió es fixa en la quantitat de **42.225,84 €**.

Quarta.- D'acord amb l'informe dels Serveis Tècnics Municipals el cànon a satisfer per l'entitat cessionària és farà efectiu de la següent manera;

a) Trasllat dels quadres d'enllumenat públic propietat de l'Ajuntament de Lleida al carrer La Parra, valorat en la quantitat de **5.762,43 €**.

b) Urbanització del carrer del General, proper a la zona del carrer del Canyeret, d'acord amb el plànol de planta general adjunt al present conveni, valorada en la quantitat de **29.182,78 €**.

c) Reserva de 43,64 kW de potència elèctrica per a ús exclusiu de l'Ajuntament de Lleida, valorada en la quantitat de **6.077,59 €**.

d) Pagament d'una quantitat en metàl·lic per un import de **1.203,04 €**.

Cinquena.- Les condicions que regulen aquesta cessió d'ús, juntament amb les obres a realitzar per l'entitat cessionària són les que figuren en els annexos a aquest Conveni.

Sisena.- Les parts contractants, amb renúncia al seu propi fur, se sotmeten expressament a la jurisdicció dels Jutjats i Tribunals de la ciutat de Lleida.

Setena.- Aquest Conveni, per tal d'adquirir plena eficàcia, ha de ser ratificat pel Ple de l'Ajuntament de Lleida.

Vuitena.- Per a tot allò que no preveu aquest conveni, i sense perjudici de la resolució de mutu acord entre ambdues parts, s'han de tenir en compte les disposicions de la Llei 7/1985, de 2 d'abril, Reguladora de les bases de règim local, la Llei 57/2003, de 16 de desembre; el Decret legislatiu 2/2003, de 28 d'abril, pel qual s'aprova el Text refós de la Llei municipal i de règim local de Catalunya; el Decret 336/1998, de 17 d'octubre, pel qual s'aprova el Reglament de patrimoni dels ens locals, i la resta de l'ordenament de Règim Local aplicable.

**Ajuntament de Lleida**Ajuntament de Lleida
Secretaria General

En prova de conformitat, totes dues parts, signen el present Conveni, per duplicat, en el lloc i data esmentats a l'encapçalament.

L'ALCALDE,

Àngel Ros i Domingo

Per
PROMOEIX 2009, SL

Antonio Fermiñán Rodríguez

Enrique J. Baraldés Vallverdú

Davant meu,
L'OFICIAL MAJOR

Montse Tomàs i Pallerols



Ajuntament de Lleida



ANNEX I

CLAUSULES DE REGULACIÓ DE LA CESSIÓ D'ÚS D'UNA PORCIÓ D'ESPAI DEL CARRER CANYERET A FAVOR DE L'ENTITAT MERCANTIL PROMOEIEX 2009, SL

Primera.- El termini de la cessió establert es podrà prorrogar si les parts així ho acorden.

Segona.- L'entitat cessionària durà a terme les obres de manteniment de l'espai objecte de cessió.

Tercera.- L'Ajuntament de Lleida manté la titularitat del bé objecte de cessió, el qual conserva el seu caràcter de bé de domini públic, així com la qualificació urbanística que l'hi atorga el planejament del sector.

Quarta.- L'entitat cessionària haurà de prestar una garantia de 1.172,94 €, equivalent al 3% del valor del domini públic ocupat, de conformitat amb el previst en l'article 68 del RPEL. La garantia serà retornada a l'extinció de la cessió d'ús i reversió de l'espai a l'Ajuntament de Lleida.

Cinquena.- El cessionari estarà obligat a subscriure una pòlissa d'assegurança que cobreixi els danys que pugui patir el domini públic objecte de cessió, així com el seu entorn. Igualment, haurà de subscriure una pòlissa d'assegurança que cobreixi la responsabilitat civil per tal de garantir els danys que es puguin ocasionar a tercers, com a conseqüència directa o indirecta de la destinació de l'espai a estació transformadora d'electricitat.

Sisena.- La cessió s'extingirà de forma anticipada en els casos següents:

- a) La no destinació de l'espai de domini públic a estació transformadora en el termini 6 mesos.
- b) La utilització de l'espai per a finalitats diferents a les previstes en aquest conveni o les autoritzades per l'Ajuntament.
- c) La dissolució de la persona jurídica adjudicatària, sense que es doni una substitució en els seus drets i obligacions.
- d) La manca d'assegurança.
- e) Les generals de dret administratiu.
- f) La voluntat del cessionari.

Setena.- Un cop finit el termini de la cessió d'ús, el cessionari, si l'Ajuntament així ho considerés per no ser necessària l'existència de l'estació transformadora, haurà de restituir el domini públic afectat al seu estat original, sota les directrius dels Serveis Tècnics Municipals.

Vuitena.- Infraccions i règim sancionador:

A) Infraccions molt greus

- a) Cessió, transferència o novació de la cessió sense autorització municipal.
- b) Utilitzar l'espai, objecte de cessió, a usos diferents als assenyalats en aquest conveni.



Ajuntament de Lleida



Ajuntament de Lleida
Regidoria d'Urbanisme

- c) Incomplir de forma molt greu la normativa sectorial en matèria d'electricitat.
- d) La reiteració d'actes que donin lloc a sancions greus.

B) Infraccions greus

- a) La reiteració d'actes que donin lloc a sancions lleus.
- b) L'actuació del cessionari que doni lloc a la depreciació del domini públic, sense perjudici que l'administració imposi les indemnitzacions escaients pel rescabament dels perjudicis produïts.
- c) Incomplir de forma greu la normativa sectorial en matèria d'electricitat.
- d) La reiteració d'actes que donin lloc a sancions lleus.

C) Infraccions lleus

- a) Els retards simples en el compliment de les obligacions de manteniment de l'espai per part del cessionari.
- b) Dificultar les tasques d'inspecció per part dels òrgans municipals corresponents.
- c) La desobediència a les ordres i instruccions de l'Alcaldia sempre i quan el seu contingut no sigui motiu de sanció greu.
- d) Aquells incompliments que per la seva petita transcendència no siguin constitutius d'altres infraccions.

D) Sancions

- a) Les sancions per falta lleu consistiran en apercibiment o multa en una quantia compresa entre 100 i 200.- €.
- b) Les sancions per falta greu, consistiran en multa compresa entre 201 i 500 €
- c) Les sancions per falta molt greu, comportaran multa entre 501 i 1.000.- € i, si la gravetat així ho aconsella o es tracta de reiteració, podrà comportar l'extinció de la cessió.

Aquestes sancions, no exclouen, en cap cas, l'exigència del rescabament de danys i perjudicis en cas d'haver-se produït.


Les sancions seran, en tot cas, compatibles amb l'extinció anticipada de la cessió.

E) Procediment sancionador

La imposició de sanció per falta lleu, requerirà expedient sumari, on haurà d'ésser escoltat el presumpte infractor. Les infraccions per falta greu i molt greu, es sancionaran d'acord amb el procediment previst en els articles 134 i següents de la Llei 30/1992, de 26 de novembre, de Règim Jurídic de les Administracions Públiques i Procediment Administratiu Comú, i els reglaments del seu desenvolupament.

Novena.- L'Ajuntament prestarà la seva col·laboració per efectuar les accions pertinents per tal de remoure els obstacles que puguin impossibilitar les finalitats pròpies de la cessió.

Desena.- Atenent a les característiques de la cessió, correspon a l'Ajuntament de Lleida, i en la seva representació a l'Il·lm. Sr. Alcalde, la interpretació i complementació d'aquestes condicions, quan així sigui necessari, en tant que titular del bé de domini públic.

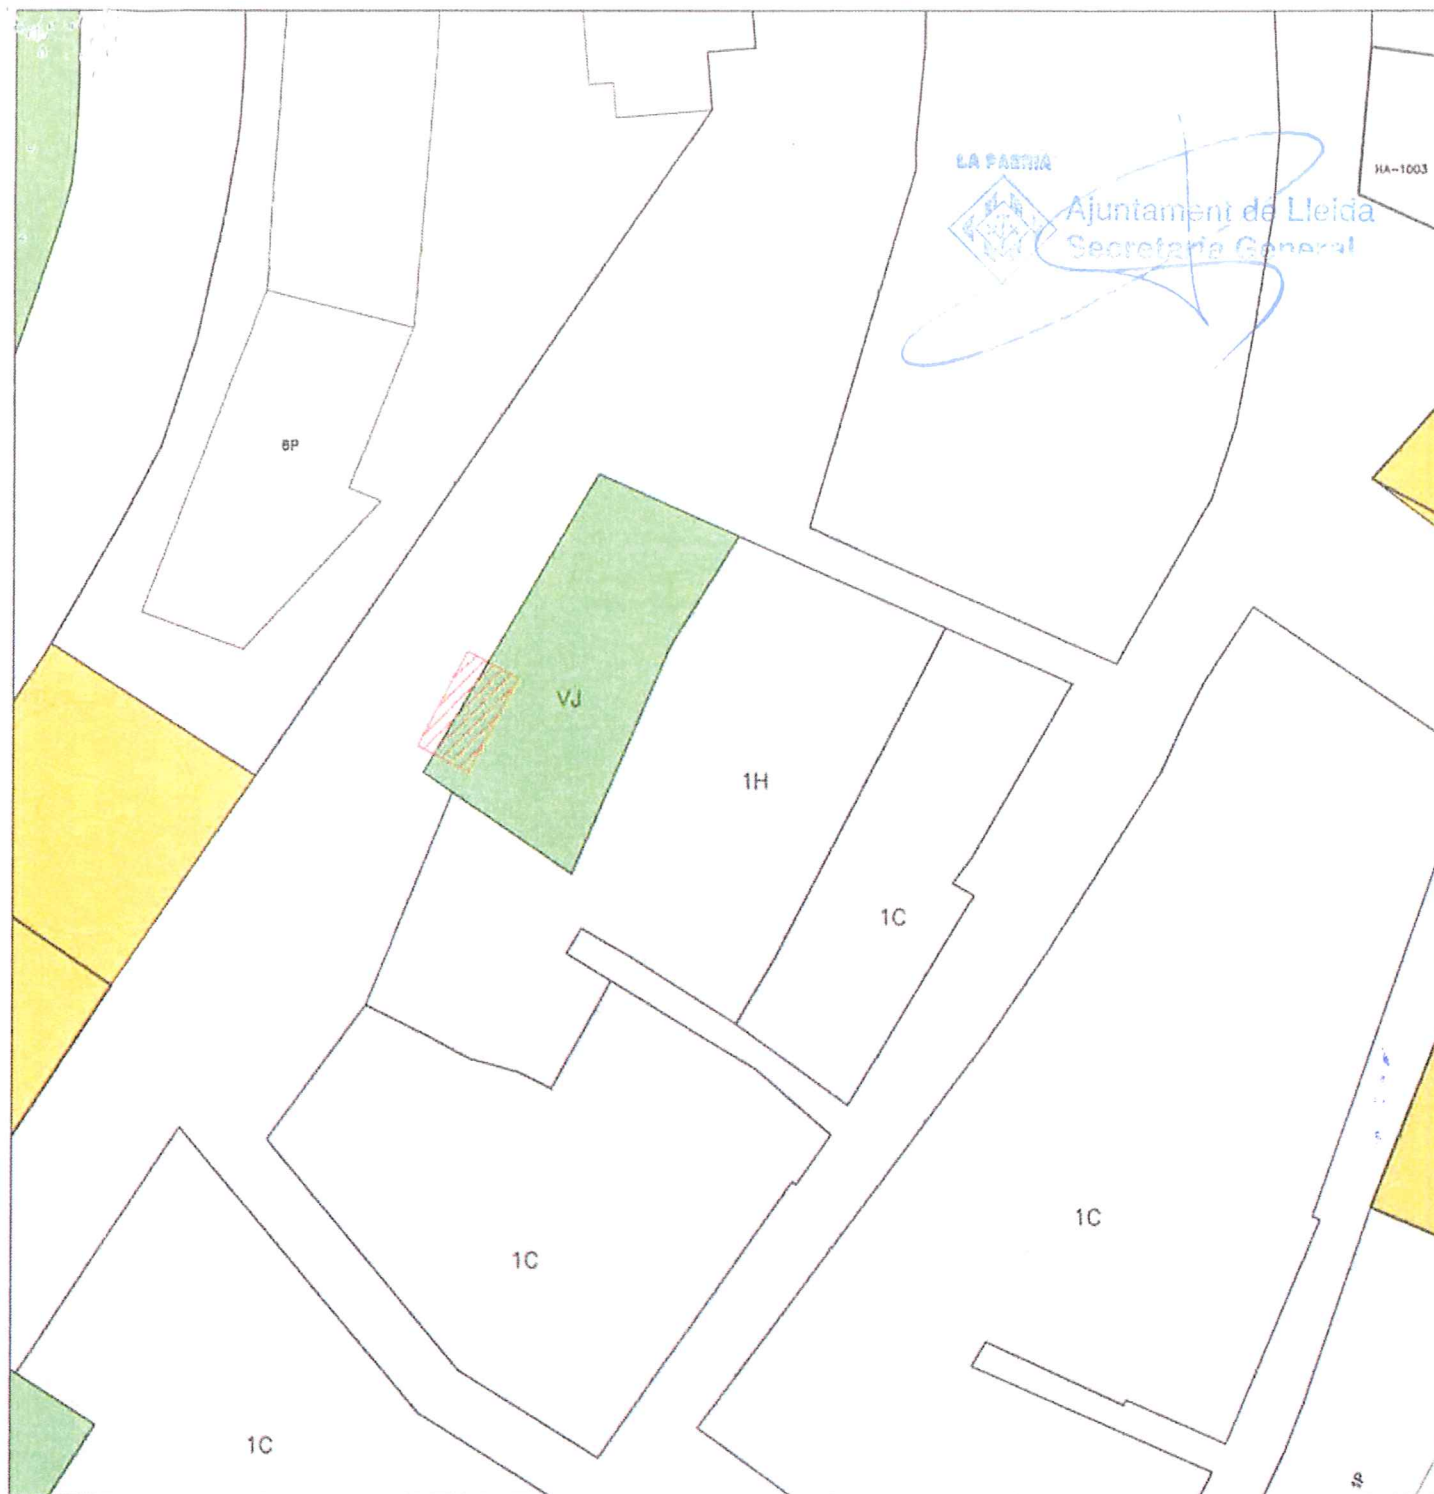

ANNEX 4.1. EMPLAÇAMENT

[Handwritten signature]

LA PASTRA



Ajuntament de Lleida

SERVEIS D'URBANISME, MEDI AMBIENT
MOBILITAT I TERRITORI

SISTEMA VIARI BÀSIC	9,65 m ²
SISTEMA DE ZONES VERDES O JARDINS	17,33 m ²
SUPERFÍCIE TOTAL TERRENY	26,98 m ²



0 10 20 30 40 50

ESCALA 1/1000
LLEIDA, NOVEMBRE DE 2012



Ajuntament de Lleida

OBRES I PROJECTES



EXPEDIENT: 67/2012 Patrimoni

INTERESSAT: PROMOEIX 2009 SL

ASSUMPTE: INFORME PROPOSTA DE CESSIÓ DOMINI PÚBLIC PER A UBICACIÓ D'ESTACIÓ TRANSFORMADORA AL SUBSOL DEL CARRER CANYERET, 30

INFORME SECCIÓ D'OBRES

1) Proposta presentada per Promoeix 2009 SL.

L'empresa promotora Promoeix 2009 SL ha proposat a l'Ajuntament de Lleida la cessió d'un espai de 26,98 m² del subsòl corresponent al talús de terres que separa les dues calçades del carrer del Canyeret, entre els números 30 i 32.

La proposta consisteix en la construcció d'un nínxol de formigó armat sota el talús, integrat amb el mur de contenció de terres existent al carrer, per a l'allotjament d'un centre de transformació de la companyia distribuïdora ENDESA.

Com a compensació de l'espai del domini públic a cedir, valorat per la promotora en 41.040,00 €, Promoeix 2009 SL proposa la compensació econòmica en "espècies" amb els següents conceptes :

- a) Trasllat dels quadres d'enllumenat públic propietat de l'Ajuntament de Lleida al carrer La Parra.
- b) Arranjament del carrer del General, proper a la zona del carrer del Canyeret.
- c) Reserva de potència elèctrica exclusiva per l'interès públic del Centre de Transformació per un total de 43,64 kW.

2) Anàlisi tècnic i econòmic

a) Trasllat dels quadres d'enllumenat públic propietat de l'Ajuntament de Lleida al carrer La Parra.

Des de l'any 1998 en què es va urbanitzar el carrer de la Parra, els quadres elèctrics de l'enllumenat públics del sector Canyeret- la Parra - Carme estan situats a la zona exclusivament peatonal del carrer la Parra. Aquest tram del carrer en què es troben els quadres no es accessible als vehicles de manteniment, per la qual cosa resulta necessari el seu trasllat a un espai accessible i protegit.

La ubicació dels armaris en l'interior de l'estructura del centre de transformació es farà amb un accés independent, tancat, ventilat i accessible per personal de manteniment pels vehicles. Cal garantir que no es pugui accedir als laterals de la ET. Es proposa fer-ho mitjançant portes metàl·liques amb pany JIS a línia de façana.

Cal executar el registre i les preses de terra enfront l'armari d'enllumenat.

Caldrà garantir que en el trasllat dels armaris s'hi inclogui les connexions d'ENDESA i tots els treballs necessaris de recablejat fins les caixes de connexions.

Tanmateix, degut als danys que han sofert diversos elements del armaris en la fase d'enderroc, caldrà efectuar la seva substitució sense càrrec al conveni.

El cost d'aquesta millora dels serveis públics es valora a partir de l'increment de dimensions del nínxol de formigó armat, l'obra de rases per a les noves canalitzacions , i la part elèctrica de trasllat dels quadres.

El total d'aquesta actuació es valora en **5.762,43 €**.



Ajuntament de Lleida

OBRES I PROJECTES



b) Urbanització del carrer del General, proper a la zona del carrer del Canyeret

Promoeix 2009 SL inclou l'arranjament del carrer del General, en el tram entre la plaça Sant Joan i el carrer del Canyeret.

Aquest carrer es troba fora d'ús des de fa uns deu anys degut al deteriorament del mateix pels enderrocs que es dugueren a terme en els solars del mateix carrer. Té una configuració de fort desnivell que es resol amb una sèrie d'escales i replans.

La proposta inclou la pavimentació del carrer, la formació d'escales i murets, així com la connexió dels serveis d'enllumenat, el drenatge i claveguera, i la previsió de tubulars pel servei de telecomunicacions municipal, i la col·locació d'una barana central.

La solució formal d'arranjament es correspon al plànol de planta general adjunt al present informe, amb una superfície total d'actuació de 240 m².

El pressupost s'ha refet d'acord amb els amidaments i unitats d'obra previstos en el plànol adjunt, resultant-ne un pressupost IVA inclòs de **29.182,78 €**.

c) Reserva de potència elèctrica exclusiva per l'interès públic

Es preveu la reserva de 43,64 kW de l'estació transformadora a ubicar al carrer del Canyeret per a ús exclusiu de l'Ajuntament de Lleida, tal com queda recollit en el conveni signat per Promoeix amb ENDESA. Tenint present que la potència total del CT és de 509,46 kW, la potència reservada per a ús públic és del 8,5 % del total.

Aquesta disponibilitat de potència es valora de forma proporcional al cost global de la implantació del centre de Transformació, resultant-ne un valor determinat equivalent al 8,5% dels 61.001,03 €, igual a **6.077,59 €**.

3) Conclusions

a) La valoració del carrer del General s'ajusta al pressupost adjunt al present informe, per un valor de 29.182,78 IVA inclòs.


b) L'execució de les obres del carrer del General caldrà concretar-se designant un director de les obres, amb la supervisió del departament d'obres i projectes de l'Ajuntament de Lleida.

c) La valoració del trasllat dels quadres elèctrics i la reserva de potència es consideren correctes, tenint present que cal substituir els elements malmesos en la fase d'enderroc.

e) la valoració global dels tres conceptes exposats és :

Trasllat quadres elèctrics	5.762,43 €
Carrer del General	29.182,78 €
Reserva de potència	6.077,59 €
SUMA TOTAL	41.022,80 €

Lleida, 6 de novembre de 2012

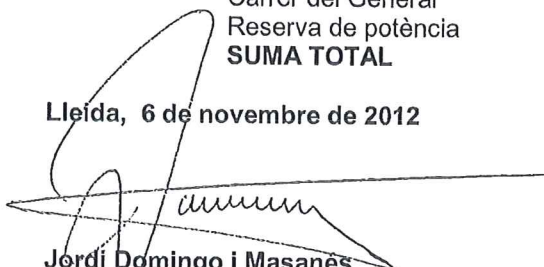
Jordi Domingo i Masanès
Cap de la Secció d'Obres

LA PAERIA



Ajuntament de Lleida
Servei d'Enginyeria

PRESSUPOST

Pàg.: 1

Obra 01 Pressupost 700 CARRER GENERAL
Capítol 01 DEMOLICIONS

NUM. CODI	UA	DESCRIPCIÓ	PREU	AMIDAMENT	IMPORT
1 K2199511	m	Enderroc d'esglaó d'obra, amb compressor i càrrega manual de runa sobre camió o contenidor (P - 23)	4,49	27,500	123,48
2 E2131233	m3	Enderroc de fonament corregut de formigó en massa, amb martell trencador muntat sobre retroexcavadora i càrrega manual i mecànica de runa sobre camió (P - 2)	63,66	4,500	286,47
3 K219D2A0	m2	Desmuntatge de paviment d'empostissat de posts de fusta i enllatat, amb mitjans manuals, neteja i aplec del material per a la seva reutilització i càrrega manual de runa sobre camió o contenidor (P - 24)	11,02	14,000	154,28
4 E2421020	m3	Càrrega amb mitjans manuals i transport de terres per a reutilitzar en obra, amb dúmper (P - 5)	34,58	12,000	414,96
5 E2RA71H0	m3	Deposició controlada a dipòsit autoritzat de residus de formigó inerts amb una densitat 1,45 t/m3, procedents de construcció o demolició, amb codi 170101 segons la Llista Europea de Residus (ORDEN MAM/304/2002) (P - 6)	7,95	12,000	95,40

TOTAL Capítol 01.01 1.074,59

Obra 01 Pressupost 700 CARRER GENERAL
Capítol 02 MOVIMENT DE TERRES

NUM. CODI	UA	DESCRIPCIÓ	PREU	AMIDAMENT	IMPORT
1 E2225412	m3	Excavació de rasa en presència de serveis fins a 2 m de fondària, en terreny compacte (SPT 20-50), realitzada amb mitjans manuals i amb les terres deixades a la vora (P - 3)	64,48	23,716	1.529,21
2 E2421020	m3	Càrrega amb mitjans manuals i transport de terres per a reutilitzar en obra, amb dúmper (P - 5)	34,58	28,459	984,11
3 E2RA7LP0	m3	Deposició controlada a dipòsit autoritzat de residus de terra inerts amb una densitat 1,6 t/m3, procedents d'excavació, amb codi 170504 segons la Llista Europea de Residus (ORDEN MAM/304/2002) (P - 7)	4,28	28,459	121,80
4 E2255S70	m3	Reblert de rasa o pou amb sorres de material reciclat de formigons, en tongades de 25 cm com a màxim (P - 4)	26,46	12,408	328,32

TOTAL Capítol 01.02 2.963,44

Obra 01 Pressupost 700 CARRER GENERAL
Capítol 03 ESTRUCTURES

NUM. CODI	UA	DESCRIPCIÓ	PREU	AMIDAMENT	IMPORT
1 E4E256PL	m2	Paret estructural d'una cara vista, de 20 cm de gruix, de bloc de morter de ciment foradat, R-6, de 400x200x200 mm, de cara vista, llis, gris, categoria I segons norma UNE-EN 771-3, col·locat amb morter de ciment portland amb filler calcarí, de dosificació 1:0,5:4 (10 N/mm2) i amb una resistència a compressió de la paret de 3 N/mm2 (P - 8)	34,59	35,000	1.210,65

TOTAL Capítol 01.03 1.210,65

Obra 01 Pressupost 700 CARRER GENERAL
Capítol 04 PAVIMENTS

PRESSUPOST

Pàg.: 2

NUM. CODI	UA	DESCRIPCIÓ	PREU	AMIDAMENT	IMPORT
1 145CC173	m2	Llosa de formigó armat, inclinada, de 20 cm de gruix amb muntatge i desmuntatge d'encofrat per a lloses inclinades, a una alçària <= 3 m, amb tauler de fusta de pi folrat amb tauler fenòlic per a deixar el formigó vist, amb una quantia de 1 m2/m2, formigó HA-25/B/10/IIa, abocat amb bomba i armadura AP500 S d'acer en barres corrugades amb una quantia de 20 kg/m2 (P - 1)	96,94	75,800	7.348,05
2 F9G127F5	m3	Paviment de formigó sense additiu HM-30/P/20/I+E de consistència plàstica, grandària màxima del granulat, 20 mm, escampat amb transport interior mecànic, estesa i vibratge manual i acabat remolinat mecànic (P - 10)	95,25	19,602	1.867,09
TOTAL Capítol		01.04			9.215,14

Obra	01	Pressupost 700 CARRER GENERAL
Capítol	05	INSTAL·LACIONS I SERVEIS

NUM. CODI	UA	DESCRIPCIÓ	PREU	AMIDAMENT	IMPORT
1 FD5E1J5B	u	Canal d'acer galvanitzat de tipus reixa amb pendent, sortida lliure, horitzontal, d'1,5 mm de gruix, de 200 a 300 mm d'amplària, de 100 a 200 mm d'alçària, per a una càrrega classe L 15, col·locada (P - 11)	53,83	3,000	161,49
2 FD7JG186	m	Claveguera amb tub de paret estructurada, amb paret interna llisa i externa corrugada, de polietilè HDPE, tipus B, àrea aplicació U, de diàmetre nominal exterior 250 mm, de rigidesa anular SN 8 kN/m2, segons la norma UNE-EN 13476-3, unió de maniguets, amb grau de dificultat mitja i col·locat al fons de la rasa (P - 12)	12,29	5,000	61,45
3 FDG52357	m	Canalització amb dos tubs corbables corrugats de polietilè de 90 mm de diàmetre nominal, de doble capa, i dau de recobriment de 30x20 cm amb formigó HM-20/P/20/I (P - 14)	7,18	50,000	359,00
4 FDG52557	m	Canalització amb dos tubs corbables corrugats de polietilè de 125 mm de diàmetre nominal, de doble capa, i dau de recobriment de 30x20 cm amb formigó HM-20/P/20/I (P - 15)	9,18	50,000	459,00
5 FDG51457	m	Canalització amb tub corbable corrugat de polietilè de 110 mm de diàmetre nominal, de doble capa, i dau de recobriment de 30x20 cm amb formigó HM-20/P/20/I (P - 13)	5,97	8,000	47,76
6 FDK262B7	u	Pericó de registre de formigó prefabricat sense fons de 40x40x45 cm, per a instal·lacions de serveis, col·locat sobre solera de formigó HM-20/B/40/I de 15 cm de gruix i reblert lateral amb terra de la mateixa excavació (P - 16)	54,68	4,000	218,72
7 FDK262G7	u	Pericó de registre de formigó prefabricat sense fons de 60x60x60 cm, per a instal·lacions de serveis, col·locat sobre solera de formigó HM-20/B/40/I de 15 cm de gruix i reblert lateral amb terra de la mateixa excavació (P - 17)	95,66	4,000	382,64
8 FG31B554	m	Cable amb conductor de coure de 0,6/1 kV de tensió assignada, amb designació RV, tetrapolar, de secció 4 x 6 mm2, amb coberta del cable de PVC, col·locat en tub (P - 19)	5,19	80,000	415,20
9 FG312174	m	Cable amb conductor de coure de 0,6/1 kV de tensió assignada, amb designació RZ1-K (AS), unipolar, de secció 1 x 16 mm2, amb coberta del cable de poliolefines amb baixa emissió fums, col·locat en tub (P - 18)	4,65	80,000	372,00
10 FGD2111D	u	Placa de connexió a terra de coure, en forma d'estel (calada), de superfície 0,2 m2, de 2 mm de gruix i soterrada (P - 20)	44,73	3,000	134,19
11 FHM1U001	u	Columna de planxa d'acer galvanitzat, de forma troncocònica, de 4,00 m d'alçària, coronament sense platina, amb base platina i porta, col·locada sobre dau de formigó (P - 21)	200,71	2,000	401,42
12 FHQ6U001	u	Projector per a exteriors amb reflector de distribució semiintensiva, amb làmpada d'halogenurs metàl·lics de 150 W, de forma rectangular i	224,82	4,000	899,28

euros



PRESSUPOST

Pàg.: 3

tancat, amb allotjament per a equip i acoblat al suport (P - 22)

TOTAL	Capítol	01.05	3.912,15
--------------	----------------	--------------	-----------------

Obra 01 Pressupost 700 CARRER GENERAL

Capítol 06 VARIS

NUM. CODI	UA	DESCRIPCIÓ	PREU	AMIDAMENT	IMPORT
1 EB121VAM	m	Barana d'acer, amb passamà, travesser inferior i superior, muntants cada 150 cm i brèndoles cada 20 cm, de 100 cm d'alçària, fixada mecànicament a l'obra amb tac d'acer, volandera i femella (P - 9)	90,06	21,000	1.891,26

TOTAL	Capítol	01.06	1.891,26
--------------	----------------	--------------	-----------------

RESUM DE PRESSUPOST

Pàg.: 1

NIVELL 2: CAPÍTOL			Import
Capítol	01.01	DEMOLICIONS	1.074,59
Capítol	01.02	MOVIMENT DE TERRES	2.963,44
Capítol	01.03	ESTRUCTURES	1.210,65
Capítol	01.04	PAVIMENTS	9.215,14
Capítol	01.05	INSTAL·LACIONS I SERVEIS	3.912,15
Capítol	01.06	VARIS	1.891,26
Obra	01	Pressupost 700 CARRER GENERAL	20.267,23
			20.267,23

NIVELL 1: OBRA			Import
Obra	01	Pressupost 700 CARRER GENERAL	20.267,23
			20.267,23

ARRANJAMENT CARRER DEL GENERAL
REF. 700



Ajuntament de Lleida
Secretaria General

PRESSUPOST D'EXECUCIÓ PER CONTRACTE

Pag. 1

PRESSUPOST D'EXECUCIÓ MATERIAL.....	20.267,23
19 % SOBRE 20.267,23.....	3.850,77
Subtotal	24.118,00
21 % IVA SOBRE 24.118,00.....	5.064,78
TOTAL PRESSUPOST PER CONTRACTE	€ 29.182,78

Aquest pressupost d'execució per contracte puja a la quantitat de:

(VINT-I-NOU MIL CENT VUITANTA-DOS EUROS AMB SETANTA-VUIT CENTIMS)

LA PAERNA



Ajuntament de Lleida
Servei d'Enginyeria

