


**PLANO DE PLANEAMIENTO VIGENTE
PGM DE LLEIDA: ESTRUCTURA GENERAL URBANISTICA
ESCALA: 1/10000**

CALIFICACIÓN URBANISTICA

- ZONAS**
- R2 .- AGRICOLA DE RIEGOS ANTIGUOS
 - AIN .- ÁREAS DE INTERES NATURAL

PROTECCIONES URBANISTICAS

- PA .- PROTECCIÓN ARQUEOLOGICA
- PH .- PROTECCIÓN HIDRÁULICA

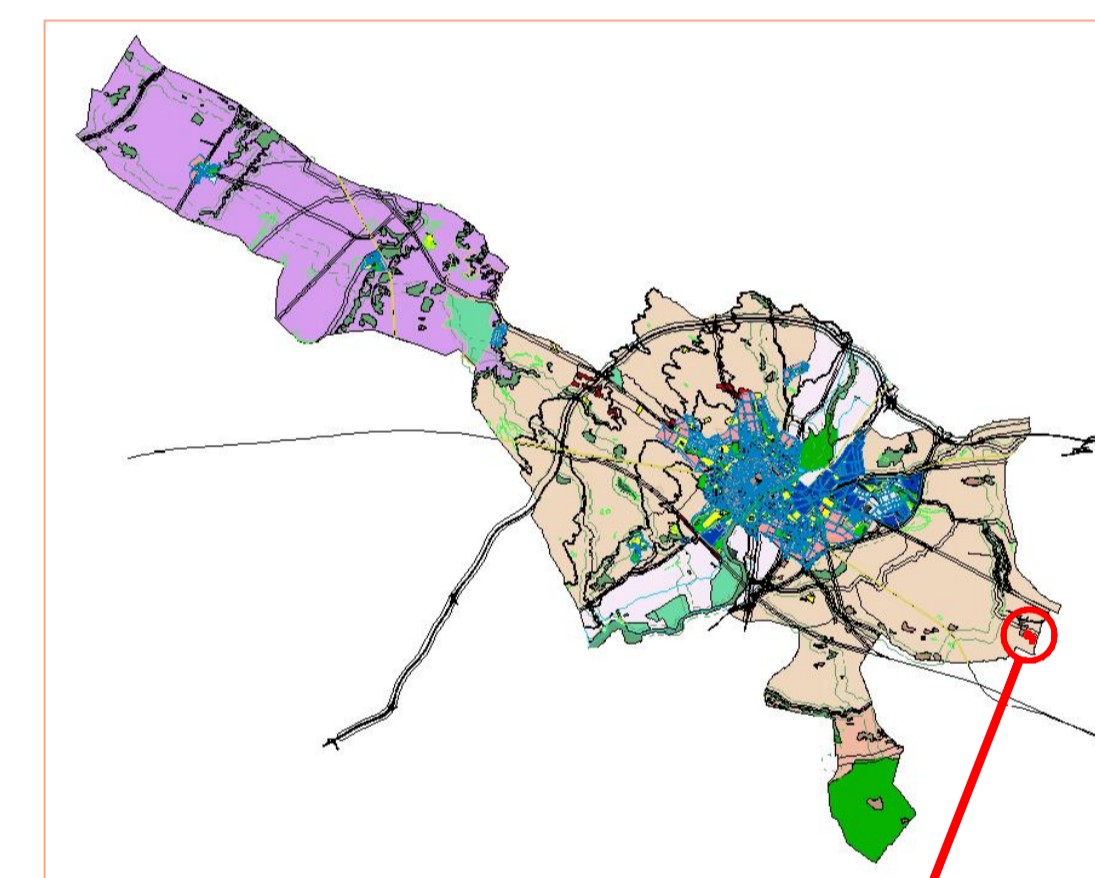

PGM DE LLEIDA.

PLAN ESPECIAL. PARCELAS :
151, 152, 153, 154, 155, 156, Y 157

PLAN ESPECIAL DE IMPLANTACIÓN DE UNA PLANTA SOLAR FOTOVOLTAICA –TEXTO REFUNDIDO–			
PROMOTOR		INTERCONSA S.L.	
EMPLAZAMIENTO		POLIGONO 18. PARCELAS 151, 152, 153, 154, 155, 156 Y 157 LLEIDA	
FRANCESC AROLA I CORONAS DR. ARQUITECTE, MASTER EN URBANISME		PLANO DE INFORMACIÓN PLANO DE PLANEAMIENTO VIGENTE	
EXPEDIENTE	NUM. PLANO	ESCALA	FECHA
06-08	02	1/10000	NOVIEMBRE 2008
<small>C/Alcalde Pujol, 11-1erB 25006 Lleida 973.27.14.10 C/Ausias March, 5-6tic 2º 28010 BCN 93.301.82.21 e-mail: arola@aac.es</small>			