




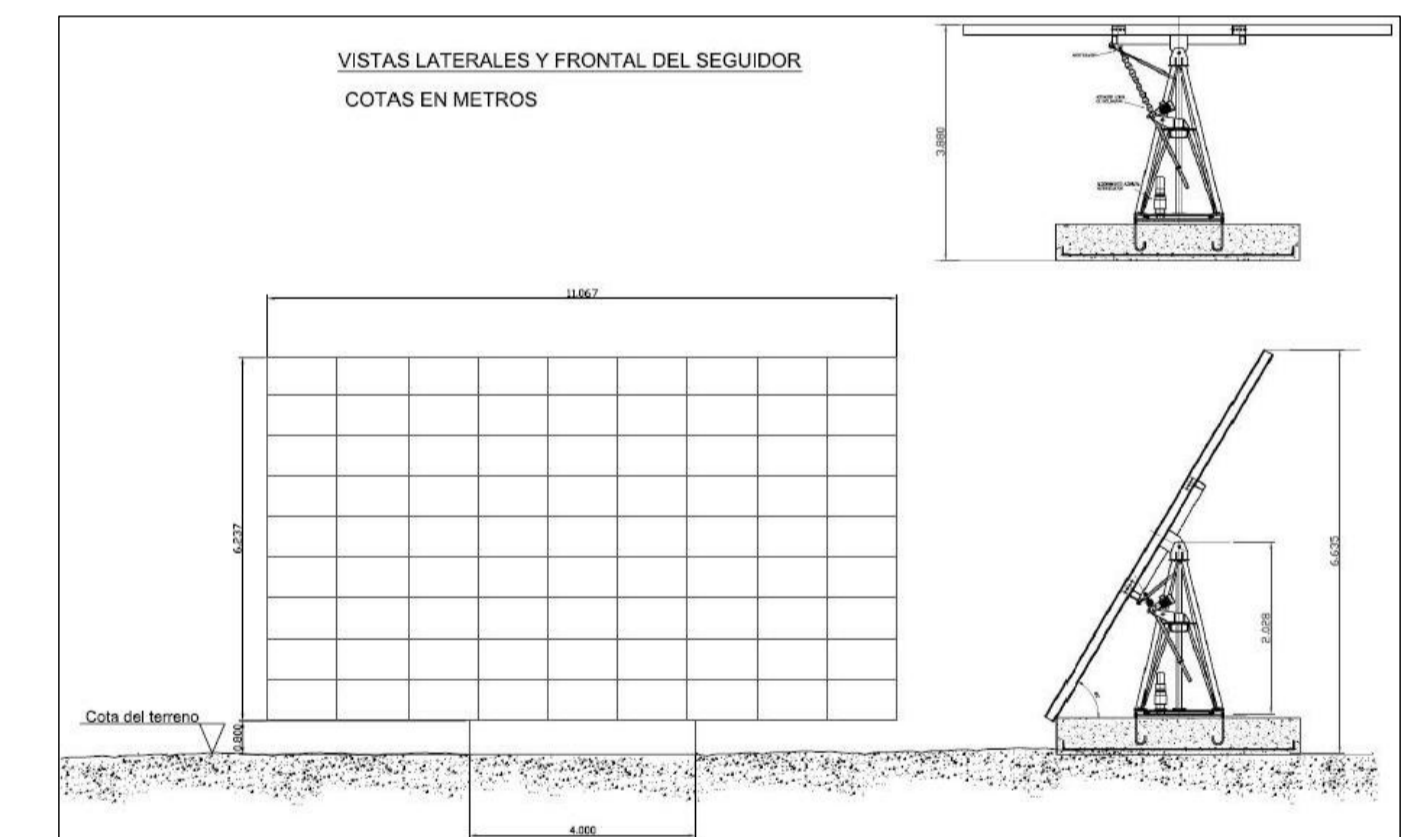


-  LIMITE PLAN ESPECIAL IMPLANTACIÓN PLANTA SOLAR FOTOVOLTAICA.
-  CERRAMIENTO: VALLA METALICA
-  SEGUIDOR SOLAR
-  AULA DIDACTICA, SALA DE COMPUTADORES Y CGP
-  CABLEADO BAJO TUBO Y POR ZANJA



PLAN ESPECIAL DE IMPLANTACIÓN DE UNA PLANTA SOLAR FOTOVOLTAICA –TEXTO REFUNDIDO–			
PROMOTOR		INTERCONSA S.L.	
EMPLAZAMIENTO		POLIGONO 18. PARCELAS 151, 152, 153, 154, 155, 156 i 157 LLEIDA	
FRANCISCO AROLA I CORONAS DR. ARQUITECTE, MASTER EN URBANISME		PLANO DE ORDENACIÓN PLANO DE INFRAESTRUCTURAS	
EXPEDIENTE	NUM. PLANO	ESCALA	FECHA
C/Alcalde Pujol, 11-1erB 25006 Lleida 973.27.14.10 C/Ausias March, 5-ofic. 2ª 28010 BCN 93.301.82.21 e-mail: arola@aac.es	06-08	07	1/1000 NOVIEMBRE 2008