
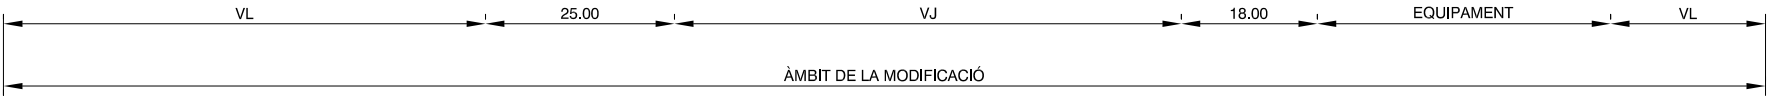


SECCIÓ PASSEIG ONZE DE SETEMBRE

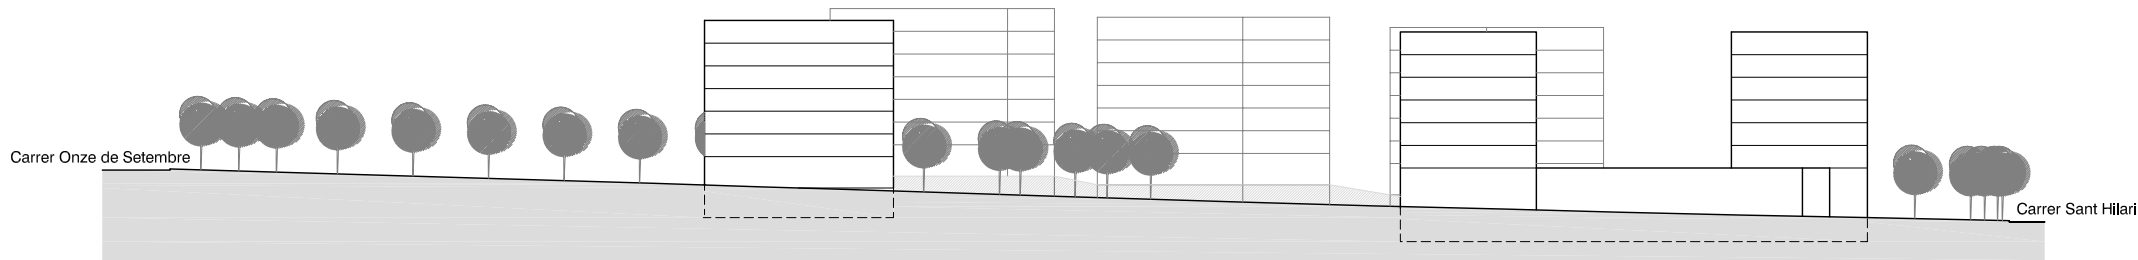

SECCIÓ CARRER RODA D'ISÀBENA

ARQUITECTA MUNICIPAL
DEL SERVEI D'URBANISME

Laura Fortuny i Farrús

DOCUMENT PER L'APROVACIÓ PROVISIONAL.

MODIFICACIÓ PUNTUAL DEL PLA GENERAL D'ORDENACIÓ URBANA DE LLEIDA PER A LA CREACIÓ DE LA NOVA ZONA D'EDIFICACIÓ OBERTA, CLAU 2F, LA MODIFICACIÓ DE L'ARTICLE 138 DE LES NORMES URBANÍSTIQUES I L'ORDENACIÓ DE L'ILLA DELIMITADA PEL PASSEIG ONZE DE SETEMBRE I ELS CARRERS RODA D'ISÀBENA I SANT HILARI I LA DELIMITACIÓ DEL POLÍGON D'ACTUACIÓ URBANÍSTICA UA 93

E2- ALÇATS

E: 1 / 1.000

GERÈNCIA D'URBANISME I TERRITORI

LA PAERIA



Ajuntament de Lleida

