


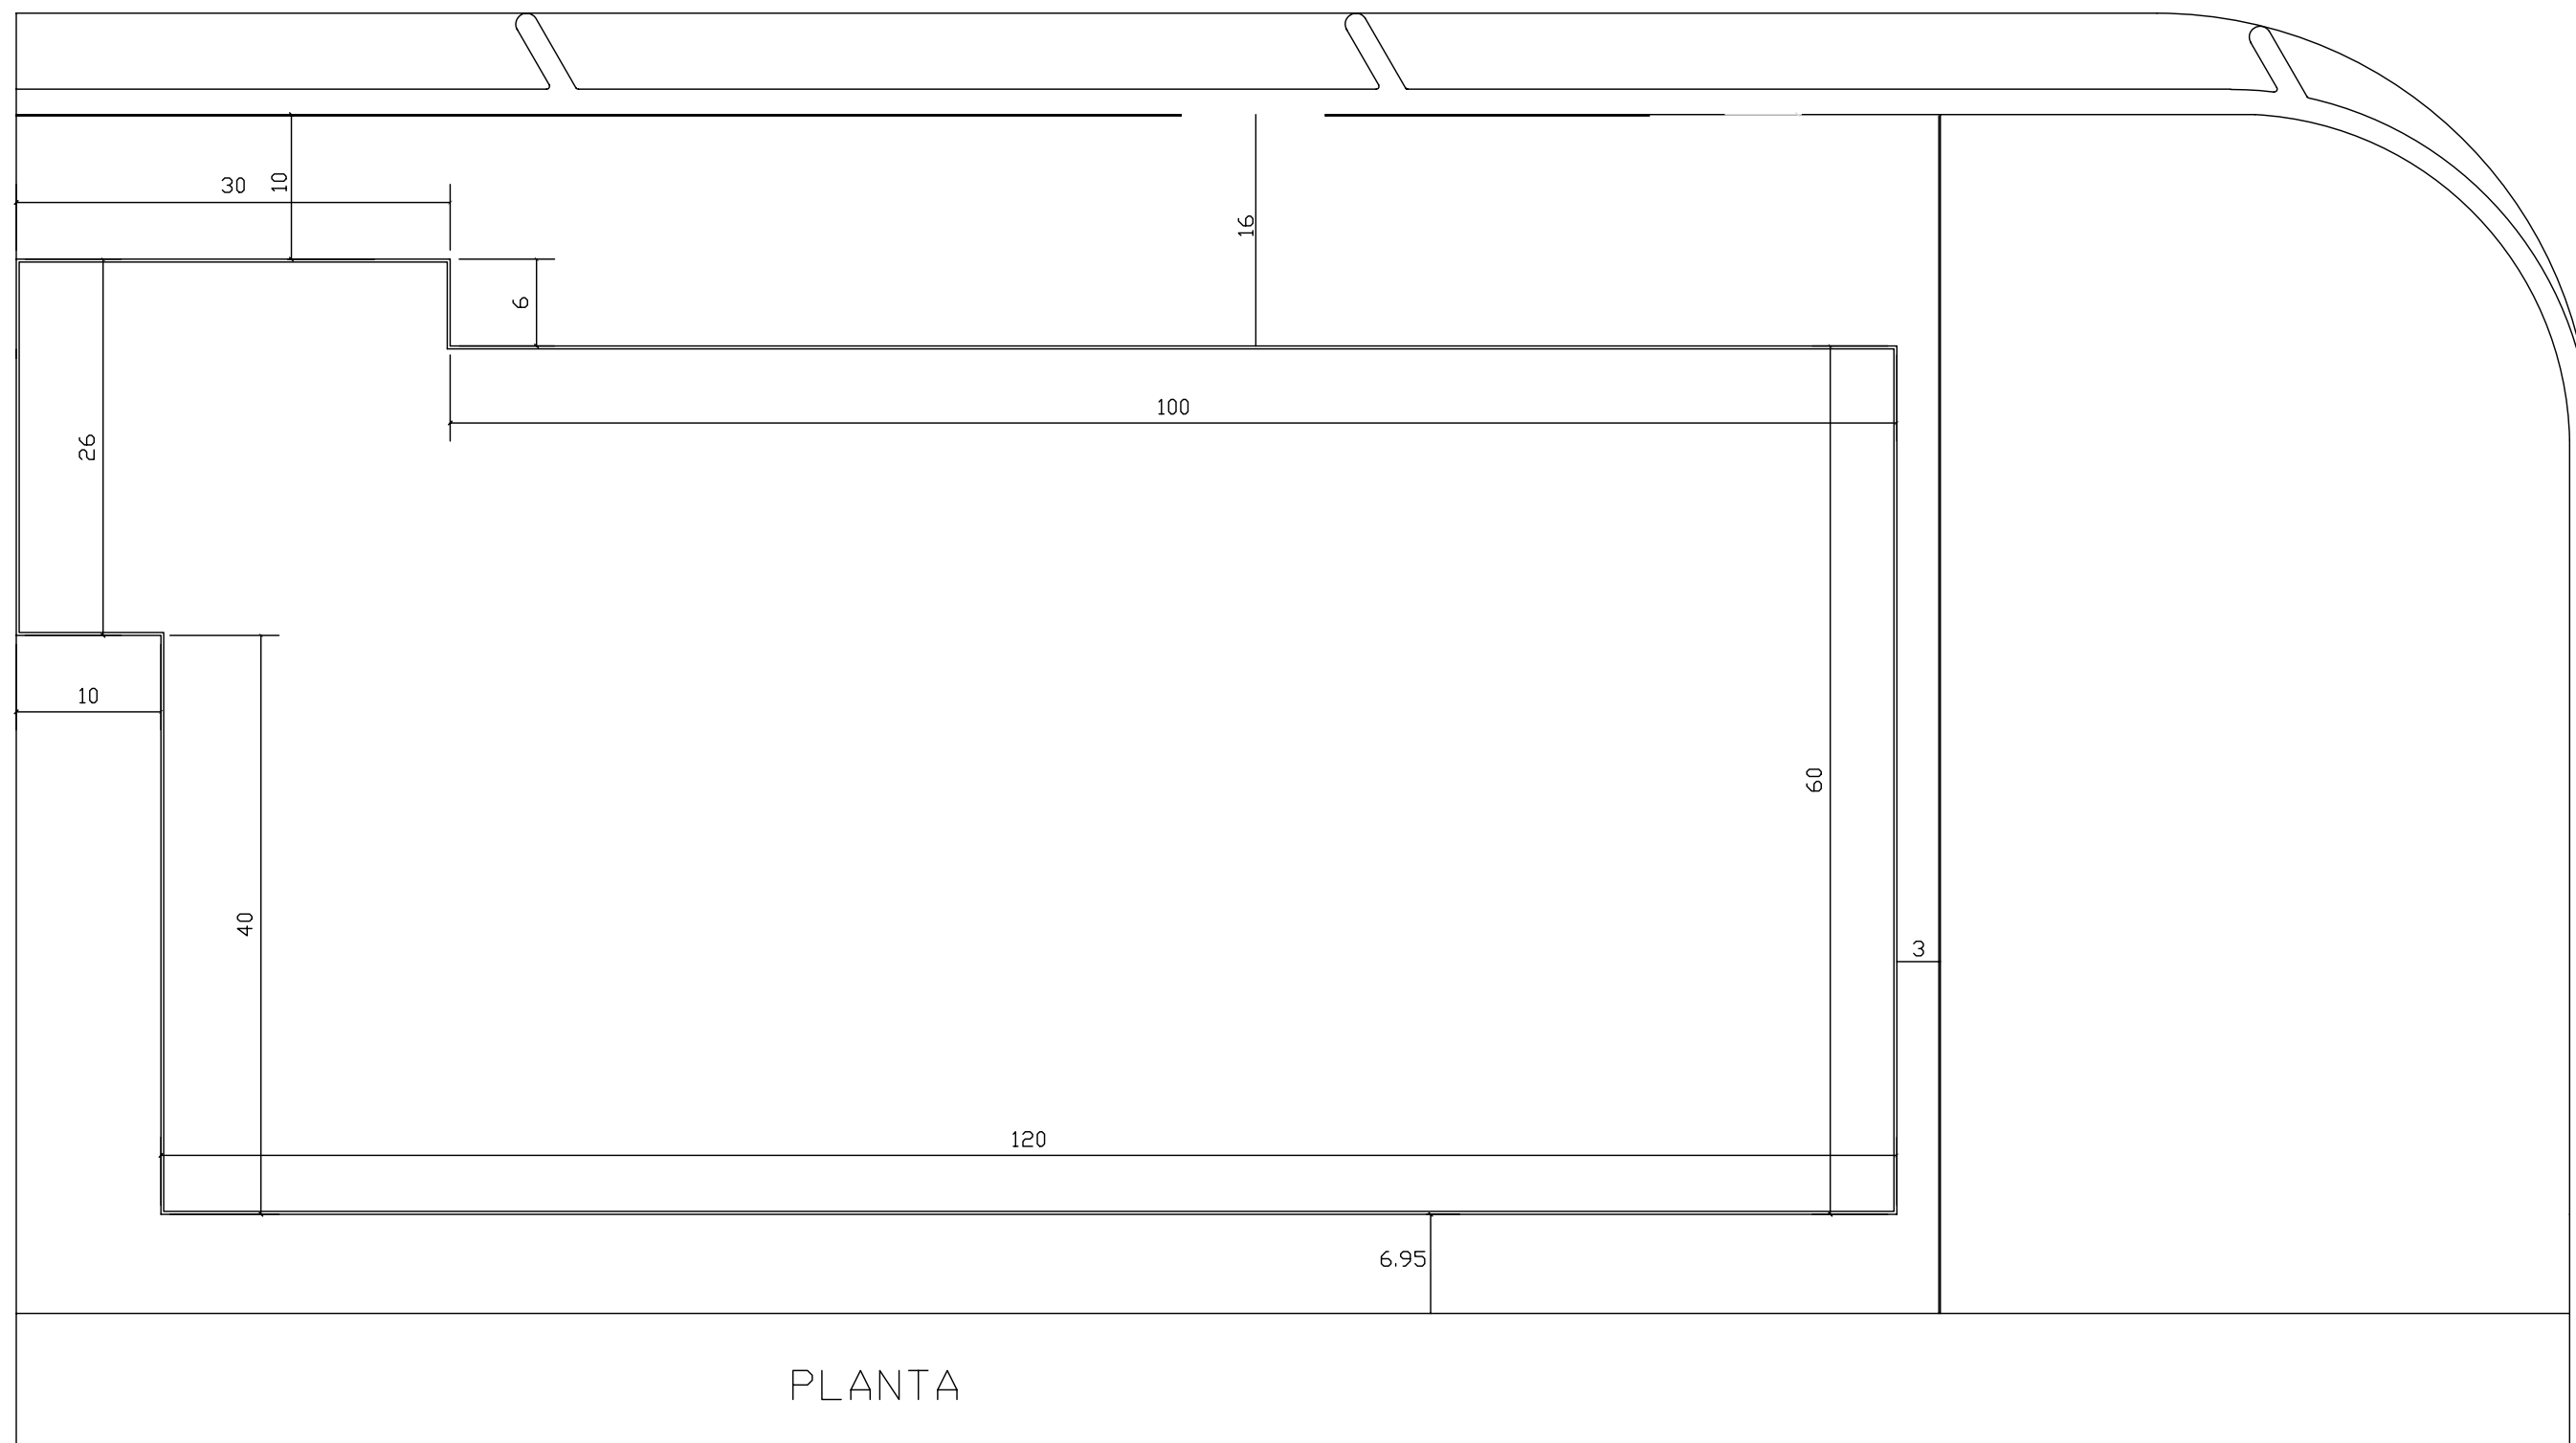

PLANTA

PLA DE MILLORA URBANA LADAL

PROMOTOR: LACADO DEL ALUMINIO S.A.
SALVADOR BALCELLS MOLAS DR. AROTO

04 ALINEACIONES

E 1/500

ENERO 2007