


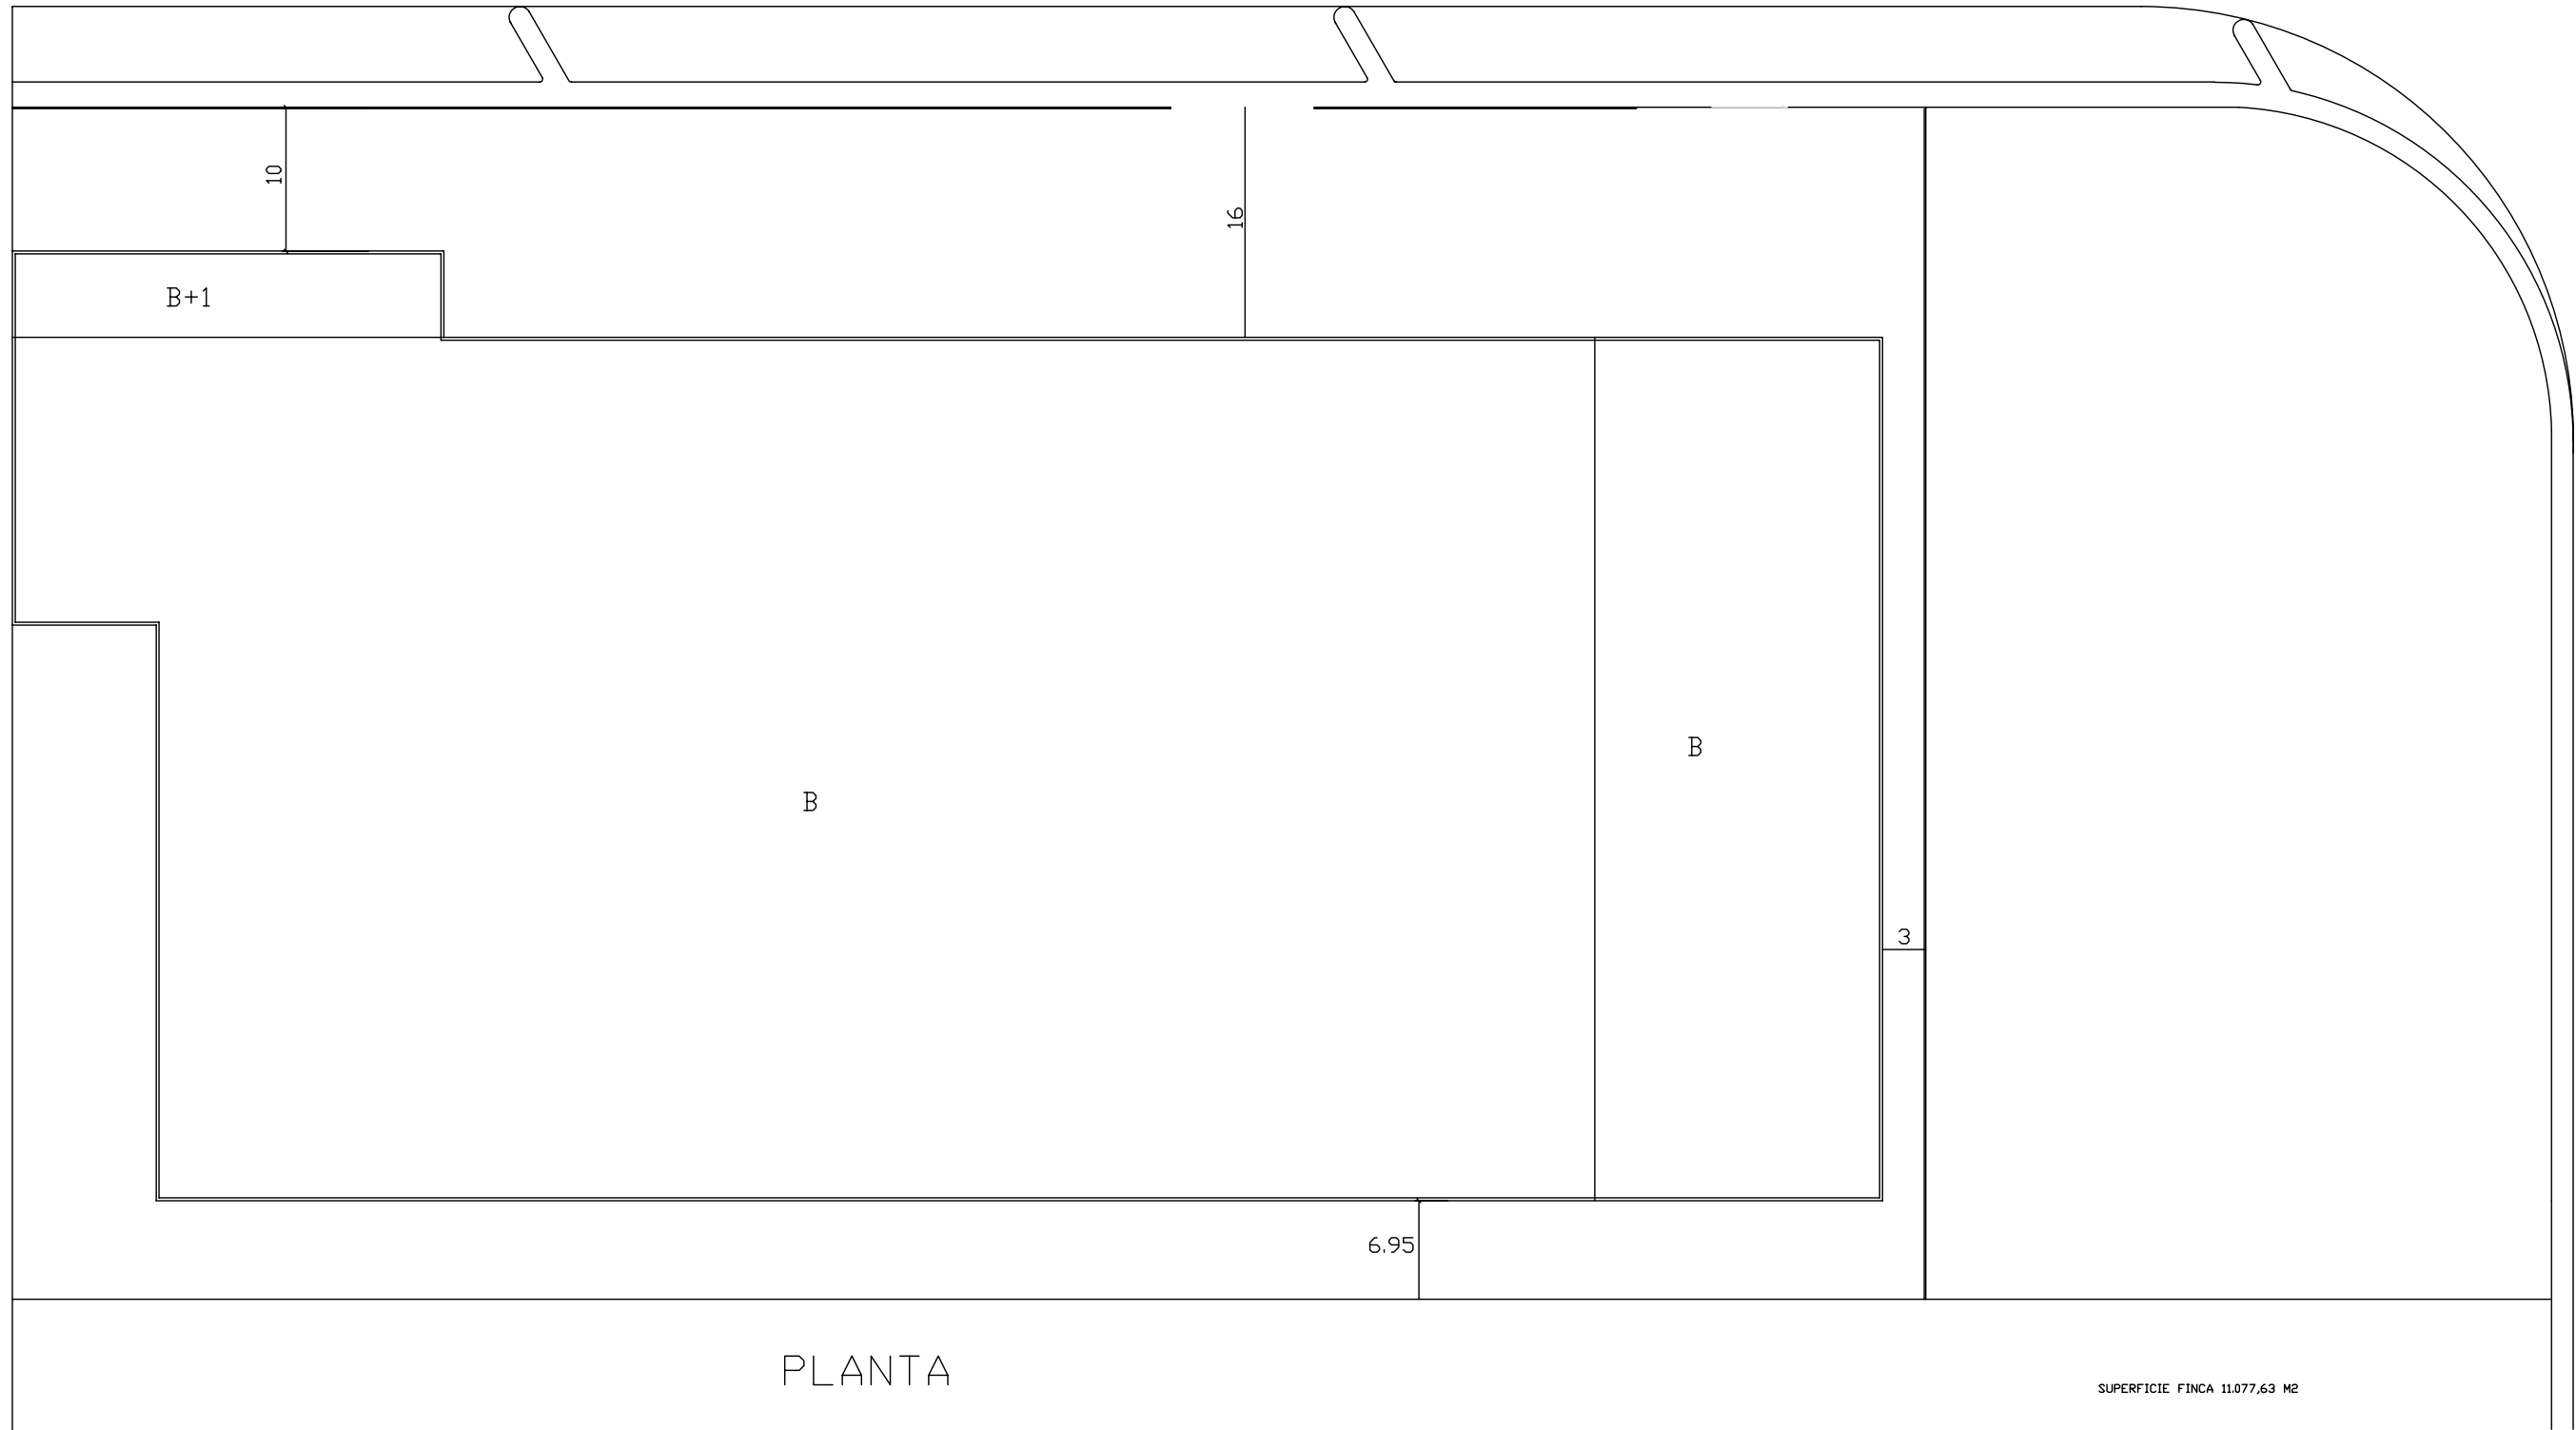

PLANTA

SUPERFICIE FINCA 11.077,63 M²

TECHO EDIFICABLE EN PLANTA BAJA	7.580,00 M ²
TECHO EDIFICABLE EN PLANTA PISO	180,00 M ²
TOTAL TECHO EDIFICABLE	7.760,00 M ²

PLA DE MILLORA URBANA LADAL

PROMOTOR: LACADO DEL ALUMINIO S.A.
SALVADOR BALCELLS MOLAS DR. AROTO

07 NORMATIVA

E 1/500

ENERO 2007