


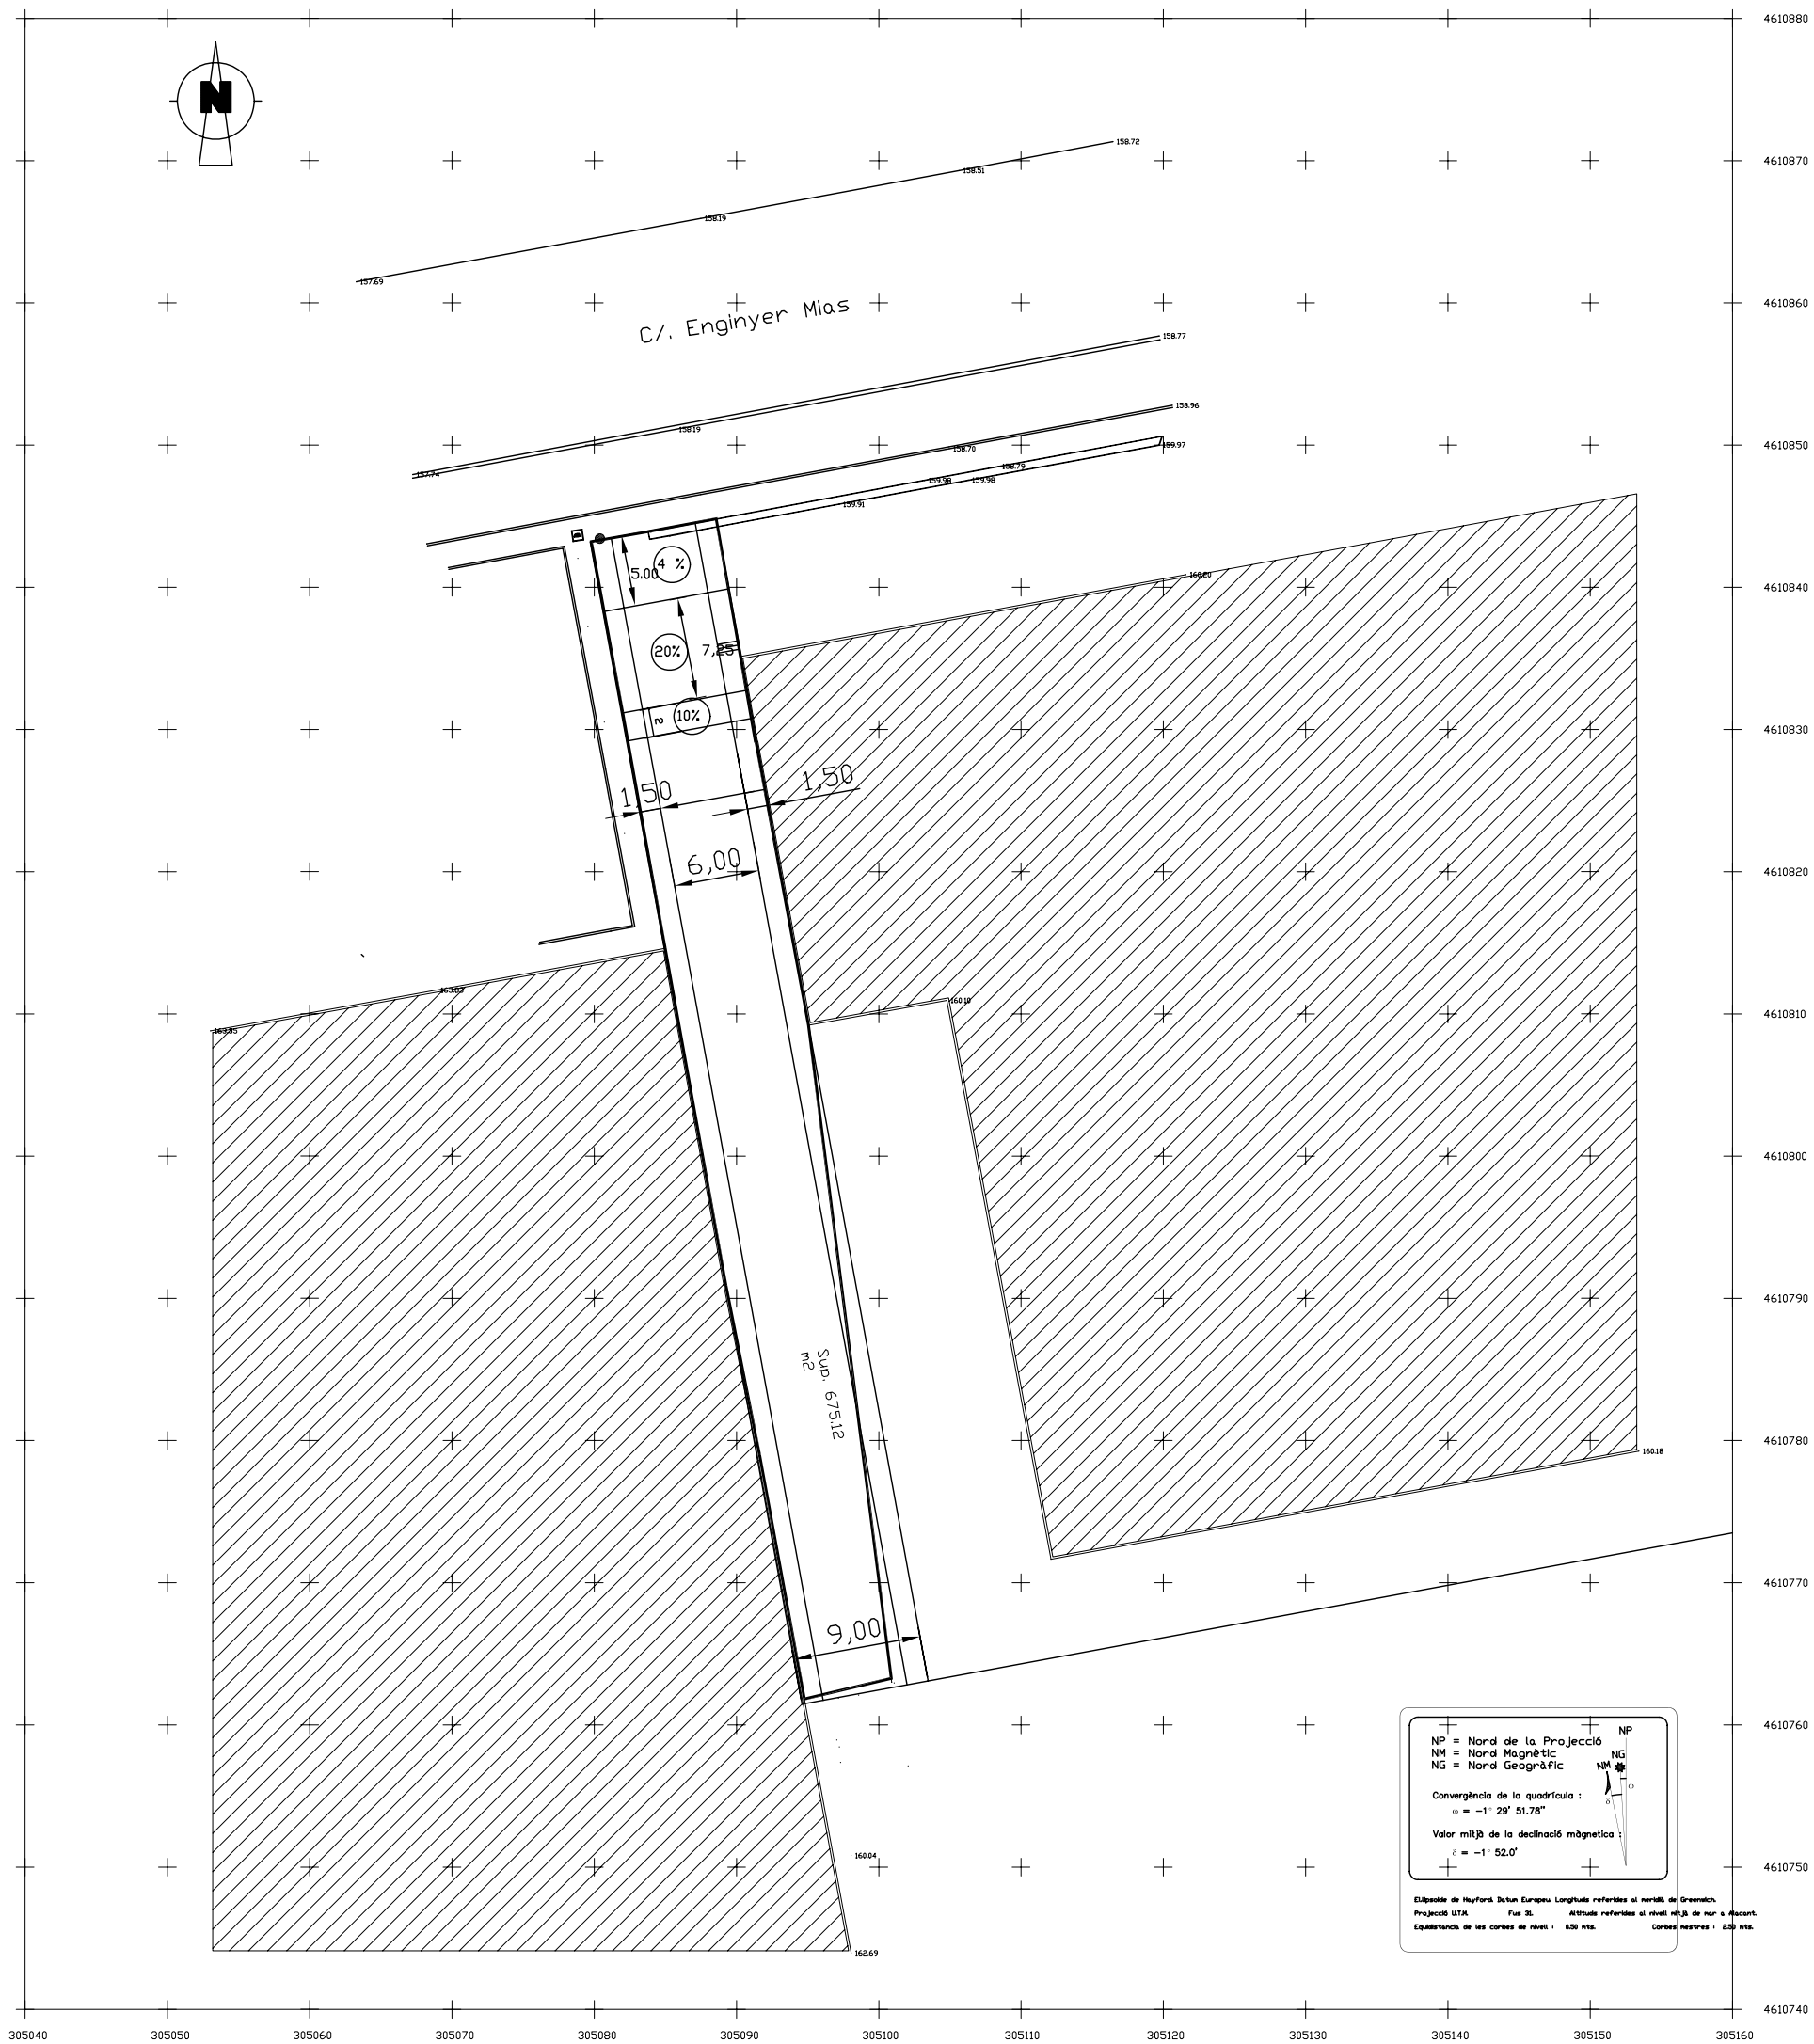

PROMOTOR: LACADO DEL ALUMINIO S.A.

PLA DE MILLORA URBANA LADAL

SALVADOR BALCELLS MOLAS DR. ARQTO

10 PLANO PLANTA PASAJE USO PRIVADO

E 1/500

OCTUBRE 2007