


ANNEX GRÀFIC

A.- PLÀNOLS D'INFORMACIÓ



- A1.- Localització
- A2.- Ortofotomapa
- A3.- Infrarojos
- A4.- Situació
- A5.- Emplaçament
- A6.- Planejament vigent
- A7.- Usos del sòl
- A8.- Usos del sòl, aproximació
- A9.- Espais protegits
- A10.- Unitats de paisatge

B.- ANÀLISI VISUAL

- B1.- Conca visual
- B2.- Punts d'observació principals
- B3.- Vistes des dels punts d'observació principals
- B4.- Simulació infogràfica de la proposta

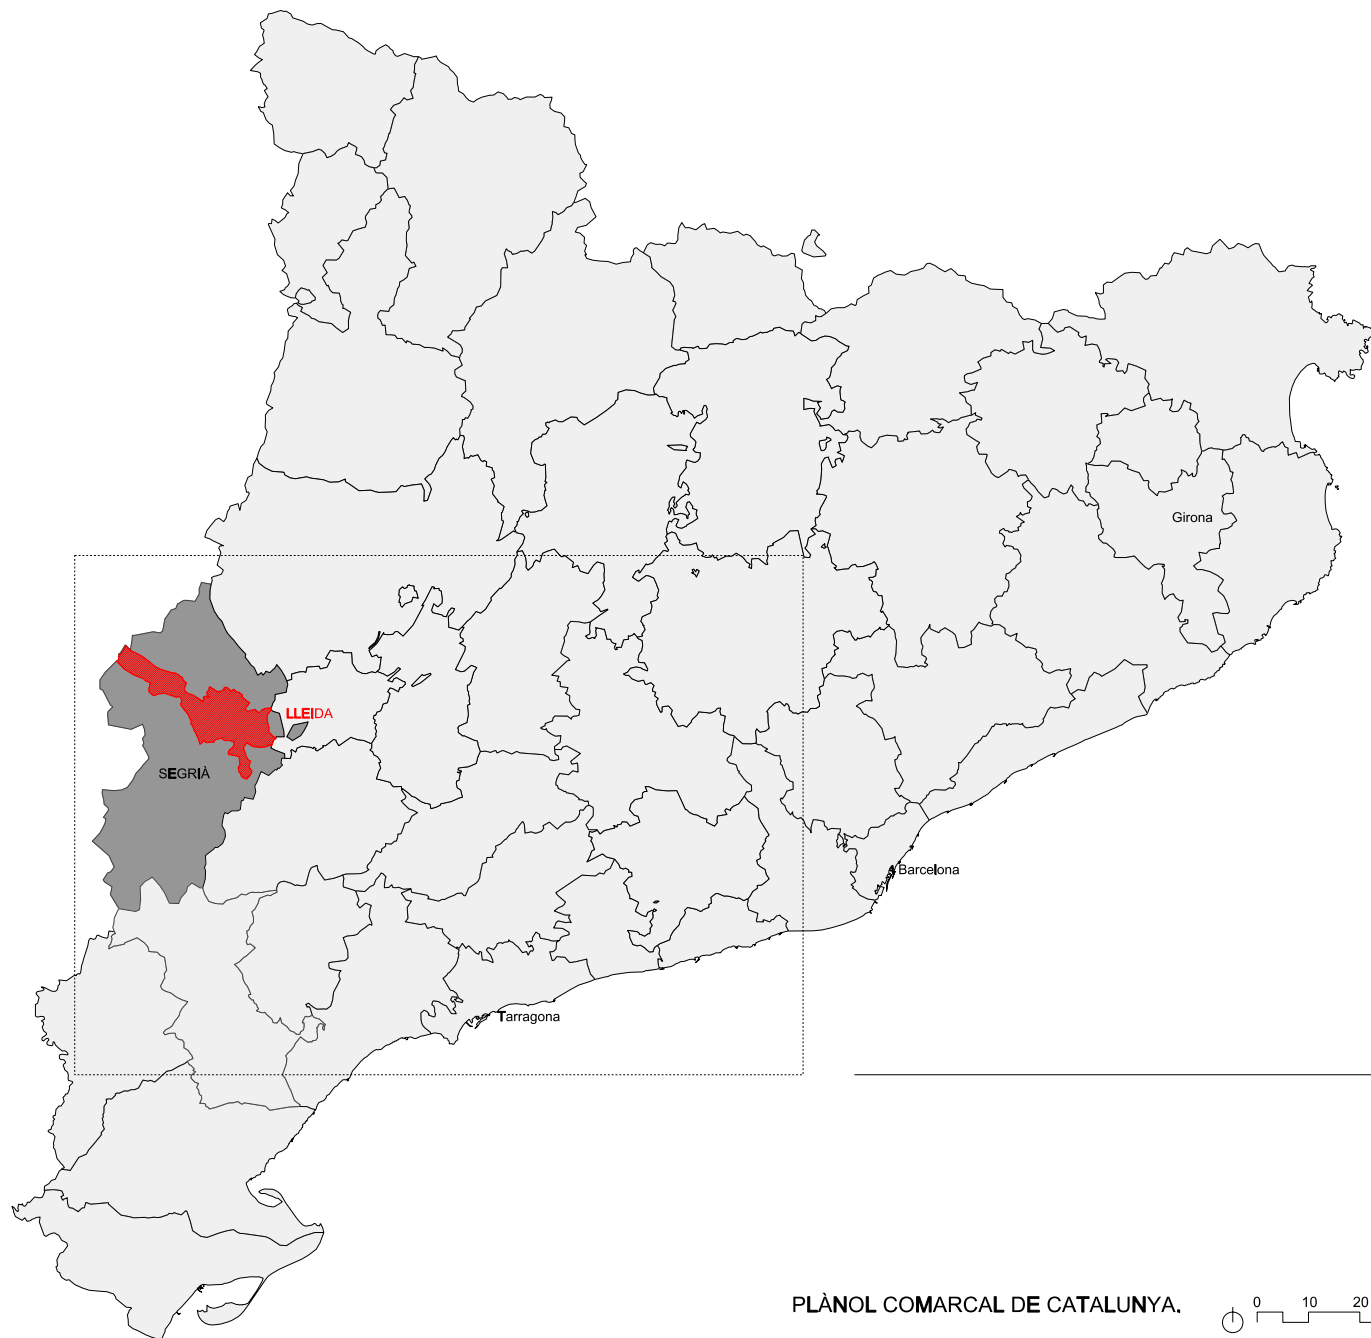


PLÀNOL COMARCAL DE CATALUNYA.

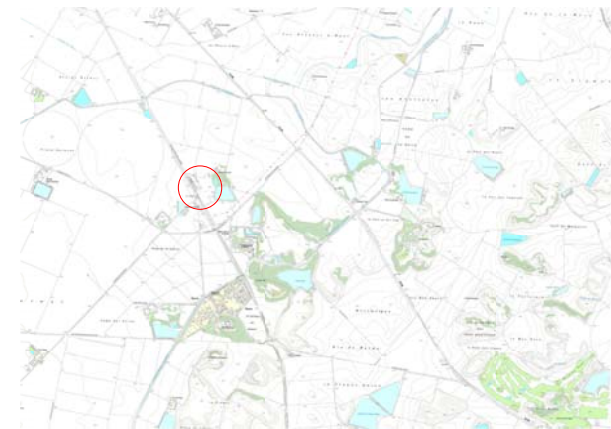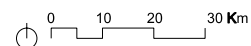

Localització de la zona d'actuació.



Plànol de comunicacions per carretera.

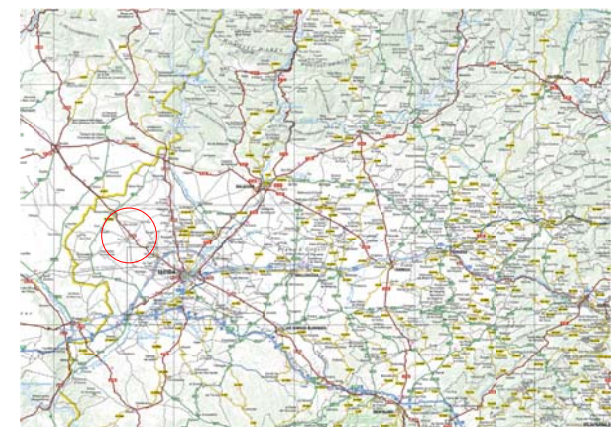



Ubicació del nucli de Raïmat.








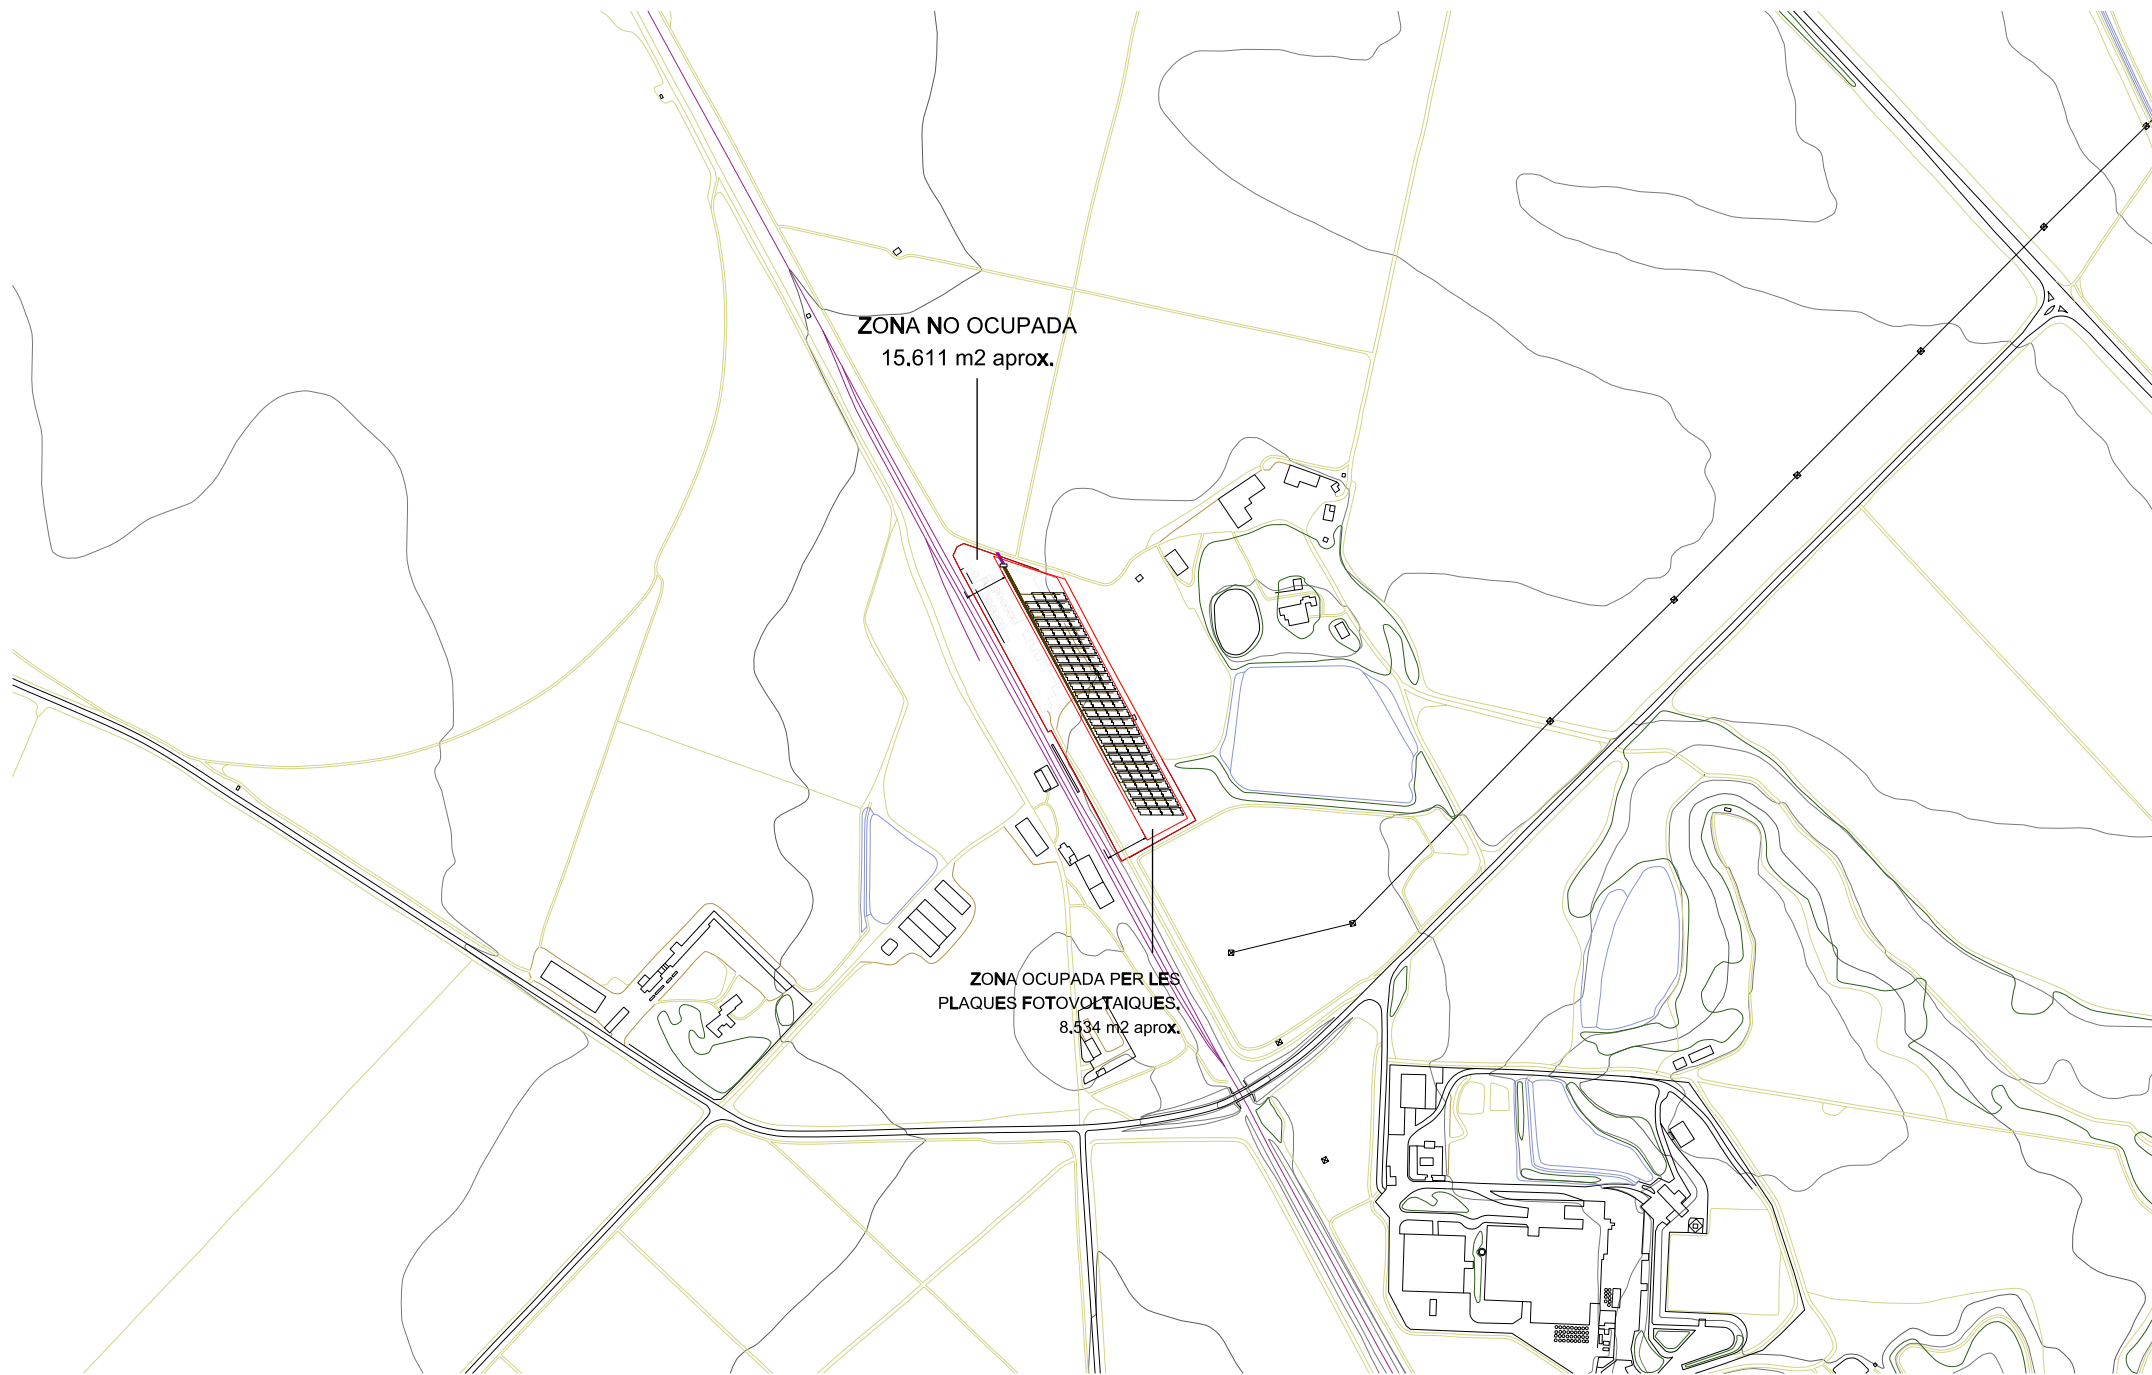

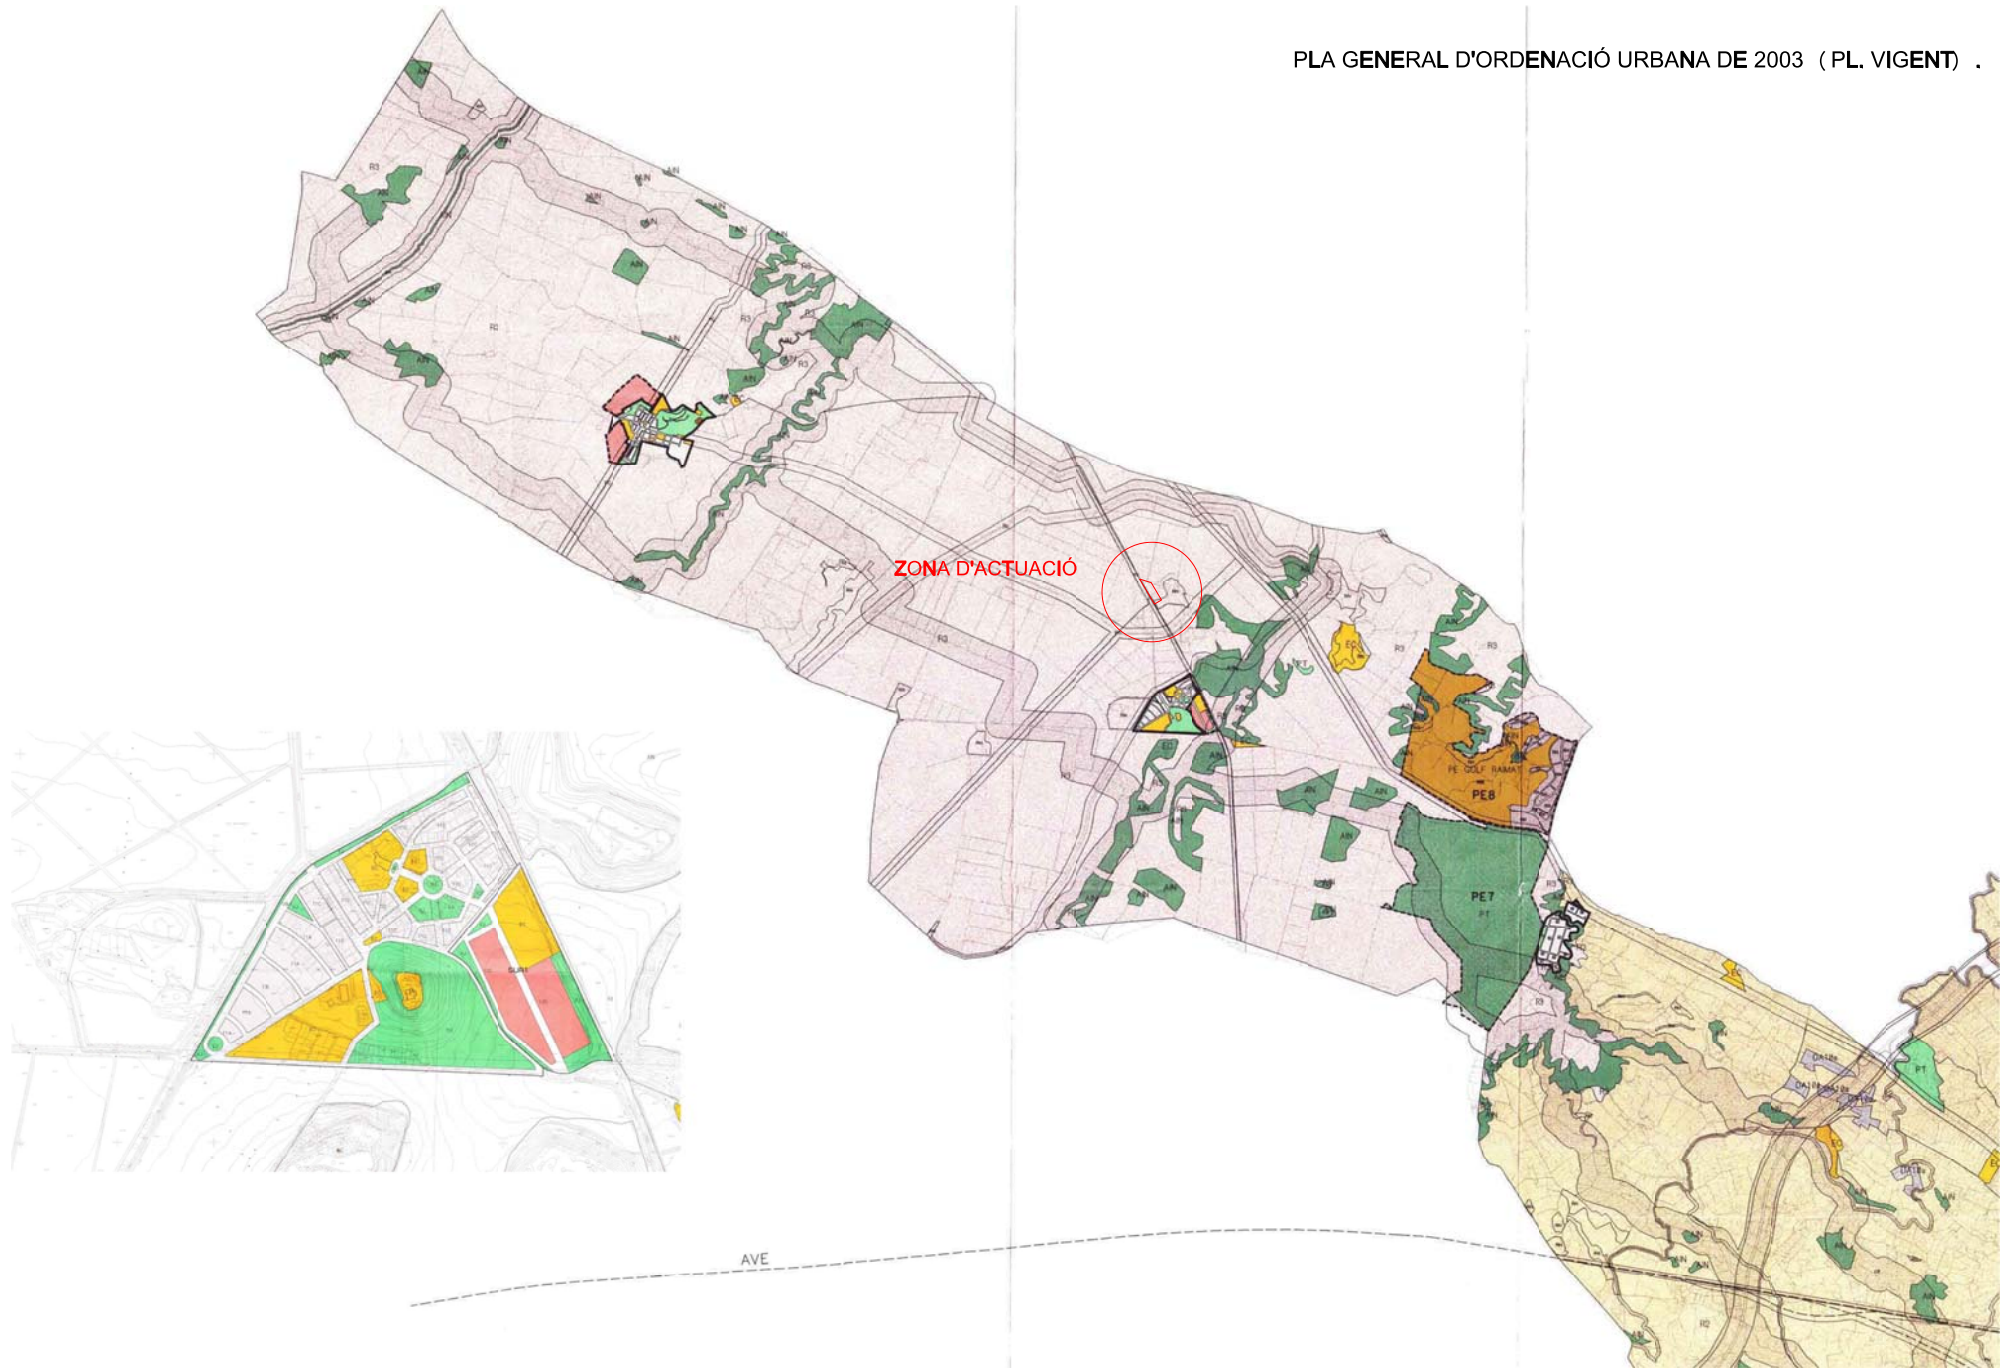

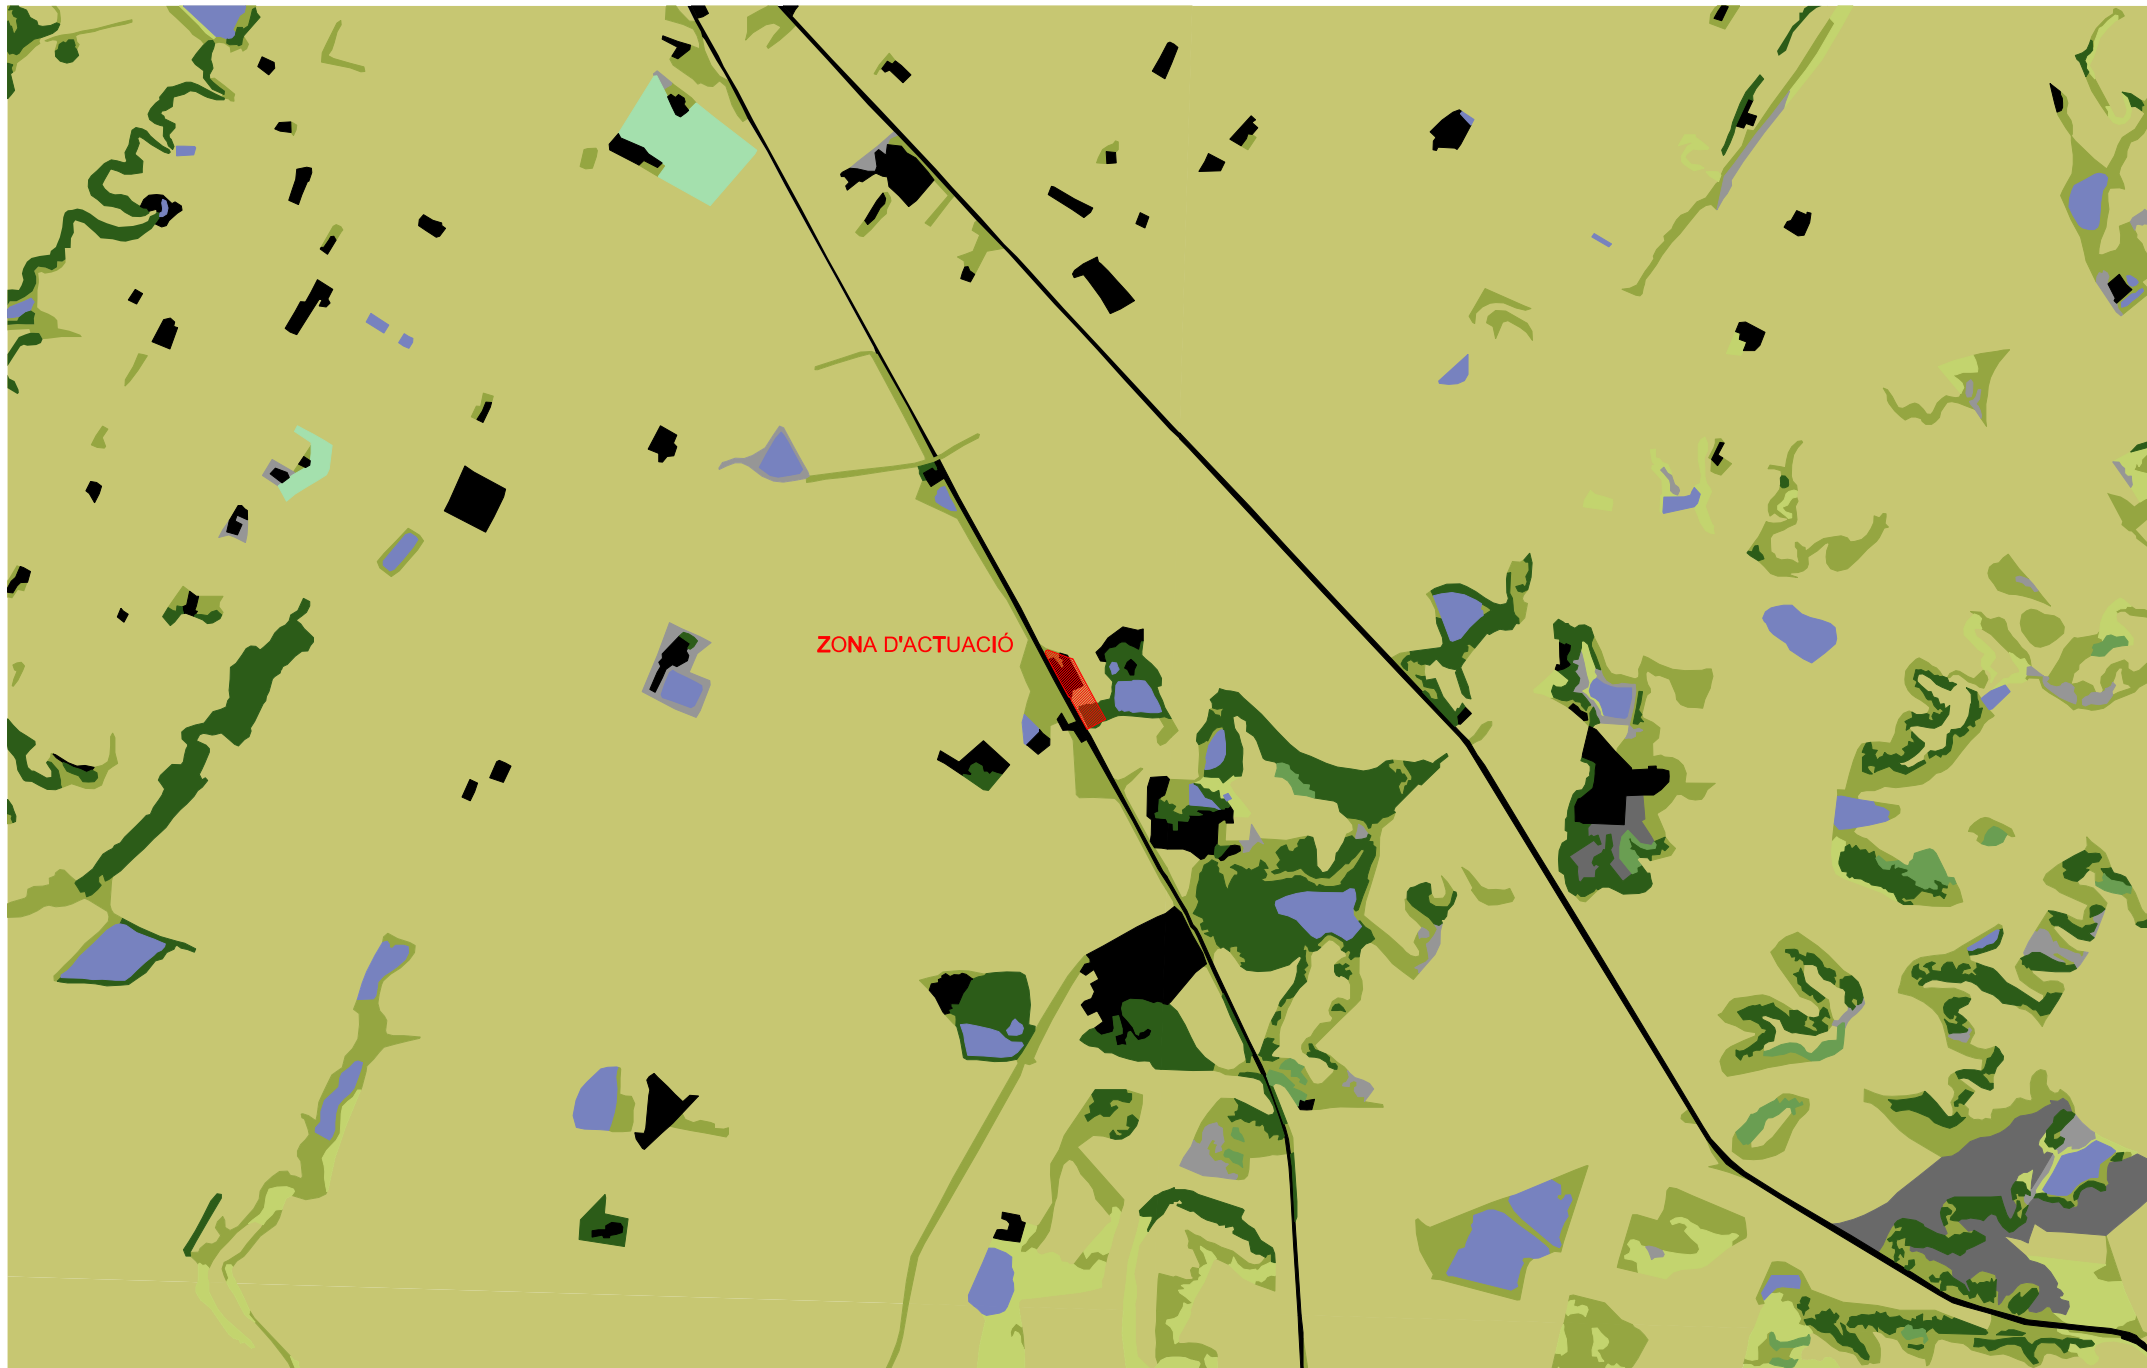


Boscos densos
 Boscos clars
 Boscos de ribera
 Conreus
 Matollars
 Prats
 Aigües continentals
 Vegetació aiguamolls
 Zones nues
 Z. Urbanitzades, vies comunicació

Font: CREA, Centre de recerca ecològica i aplicacions forestals.

0 100 200 300 m 1:20,000

Annex gràfic: A7. USOS DEL SÒL.

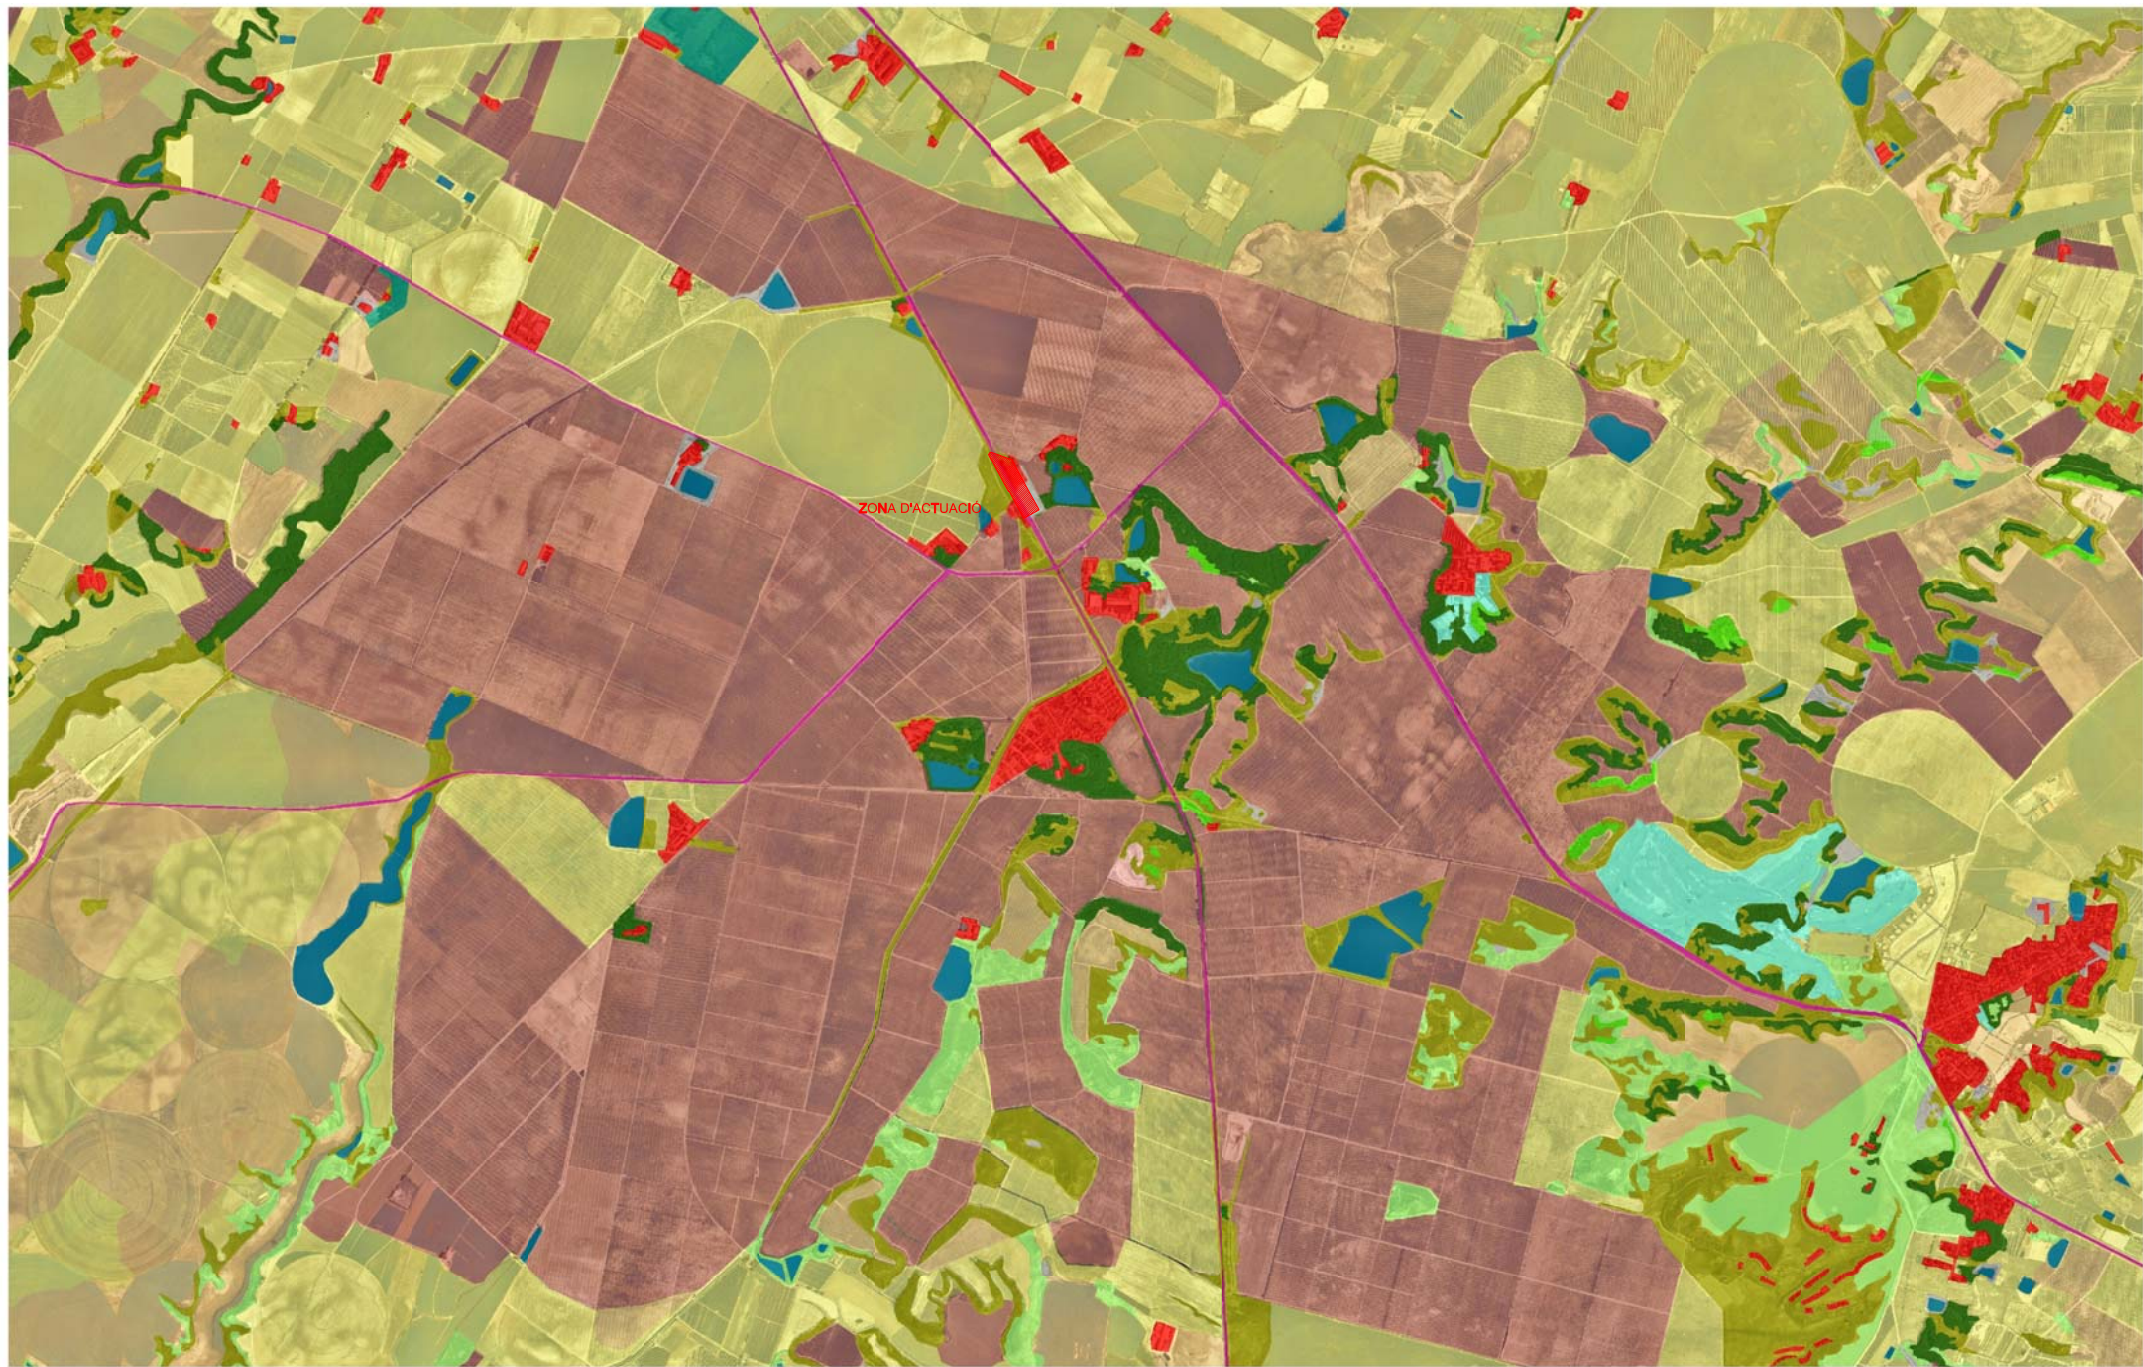


Nucli urbà
 Infraestructures viàries
 Conreus, vinyes Raïmat
 Conreus, fruiters regadiu
 Conreus, fruiters de secà
 Matolls
 Boscos densos
 Prats i herbassars
 Bosc de ribera

Font: Elaboració pròpia.

Annex gràfic: A8. USOS DEL SÒL, APROXIMACIÓ.

ESTUDI D'IMPACTE I INTEGRACIÓ PAISATGÍSTICA per a l'aprovació prèvia municipal del desenvolupament i explotació d'una planta solar fotovoltaica connectada a xarxa de 500 KWn al nucli de Raïmat.

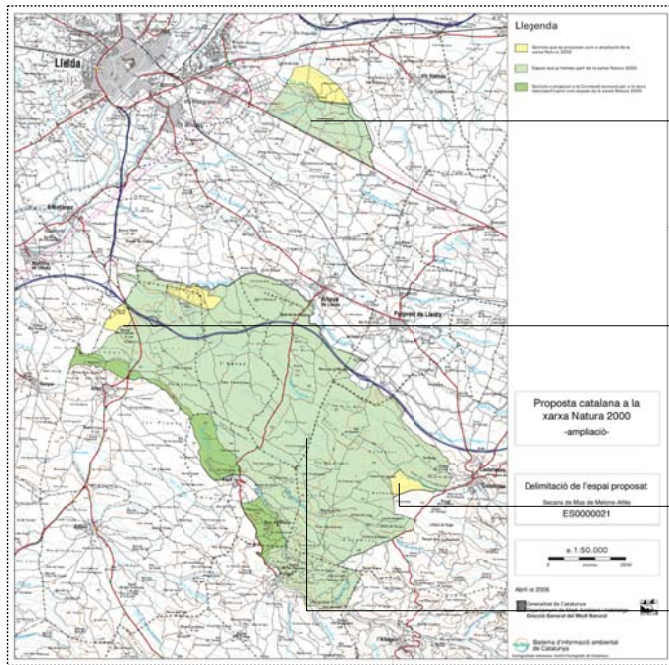

X,Y: 308511,6, 4609841,0
 Lon, Lat: 0° 42' 6,3155", 41° 36' 59,7400"
 Perímetre: 5551,0 m (5,6 km)
 Àrea: 1255762,0 m² (125,6 Ha)


X,Y: 309218,3, 4608295,9
 Lon, Lat: 0° 42' 38,5966", 41° 36' 10,2886"
 Perímetre: 10173,8 m (10,2 km)
 Àrea: 4553541,8 m² (455,4 Ha)

X,Y: 304371,4, 4602650,5
 Lon, Lat: 0° 39' 16,0090", 41° 33' 3,1657"
 Perímetre: 4872,2 m (4,9 km)
 Àrea: 797745,0 m² (79,8 Ha)

X,Y: 302047,7, 4602063,6
 Lon, Lat: 0° 37' 36,4903", 41° 32' 42,0939"
 Perímetre: 3064,4 m (3,1 km)
 Àrea: 501707,5 m² (50,2 Ha)

X,Y: 311170,6, 4596549,9
 Lon, Lat: 0° 44' 16,1554", 41° 29' 51,3854"
 Perímetre: 4665,6 m (4,7 km)
 Àrea: 612787,2 m² (61,3 Ha)

X,Y: 308966,8, 4595543,8
 Lon, Lat: 0° 42' 42,3268", 41° 29' 16,9073"
 Perímetre: 53923,9 m (53,9 km)
 Àrea: 60817561,8 m² (6081,8 Ha)

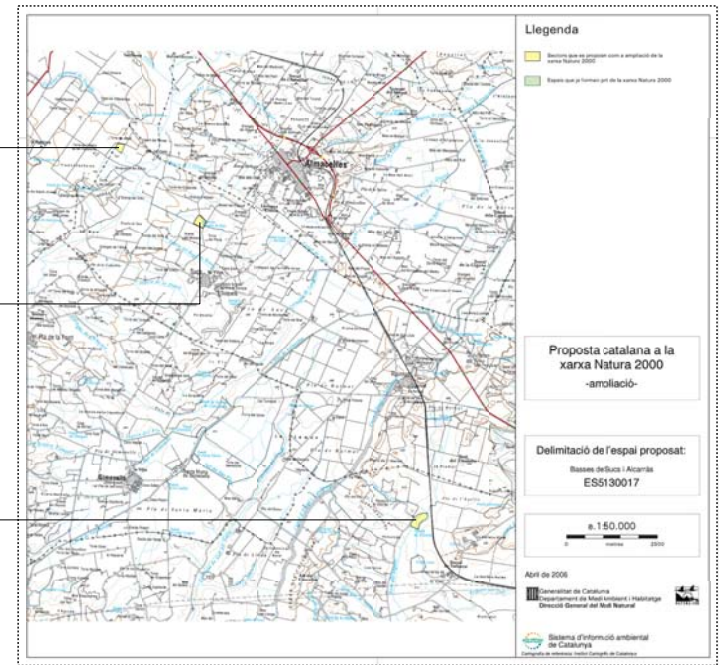

X,Y: 282412,5, 4623775,0
 Lon, Lat: 0° 23' 1,4319", 41° 44' 7,0041"
 Perímetre: 813,5 m (0,8 km)
 Àrea: 40011,7 m² (4,0 Ha)

X,Y: 284648,3, 4621762,7
 Lon, Lat: 0° 24' 40,7350", 41° 43' 4,0166"
 Perímetre: 1054,3 m (1,1 km)
 Àrea: 68166,9 m² (6,8 Ha)

X,Y: 290618,5, 4613517,9
 Lon, Lat: 0° 29' 9,2575", 41° 38' 42,6745"
 Perímetre: 1511,2 m (1,5 km)
 Àrea: 103760,4 m² (10,4 Ha)

Nom de l'espai: Secans de Mas de Melons-Alfés (LIC i ZEPA) .
 Codi: ES0000021

Tipologia: Espais de plana agrícola.
 Àmbit: terrestre.

Descripció: Sectors que es proposen com a ampliació de la Xarxa.

Tants per cents de l'espai per comarques i municipis:

SEGRIÀ 65%	GARRIGUES 35%
Lleida: 1.519,7 Ha. 24%	Castellidans: 1.910,8 Ha. 29%
Artesa de S.: 1.144 Ha. 17%	El Cogul: 3671 Ha. 5%
Alfés: 962,2 Ha. 15%	St. Jaume d'Enveja: 2.665 Ha. 6%
Aspa: 422,9 Ha. 7%	
Puigverd de Lleida: 84,7 Ha. 1%	
Albatàrrec: 11,5 Ha. 0%	

Nom de l'espai: Basses de Sucs i Alcarràs (LIC i ZEPA) .
 Codi: ES5130017
 Tipologia: Espais de plana agrícola.
 Àmbit: terrestre.
 Descripció: Espais que ja formen part de la Xarxa Natura 2000.
 Sectors que es proposen com a ampliació de la Xarxa.

Tants per cents de l'espai per comarques i municipis:

SEGRIÀ 100%
 Lleida: 51%
 Alcarràs 49%