



Annex I: Plànols

- ✓ **EF20070043 – 1.** Emplaçament i accessos
- ✓ **EF20080001 – 2.** Detall general de la planta (antic EF20070043 – 2)
- ✓ **EF20080001 – 3.** Compatibilitat urbanística (antic EF20070043 – 3)
- ✓ **EF20070043 – 4.** Detall subsistema generador
- ✓ **EF20070043 – 5.** Detall subsistema evacuació
- ✓ **EF20070043 – 6.** Esquema unifilar (esquema instal·lació unitària)
- ✓ **EF20070043 – 7.** Esquema unifilar (general)

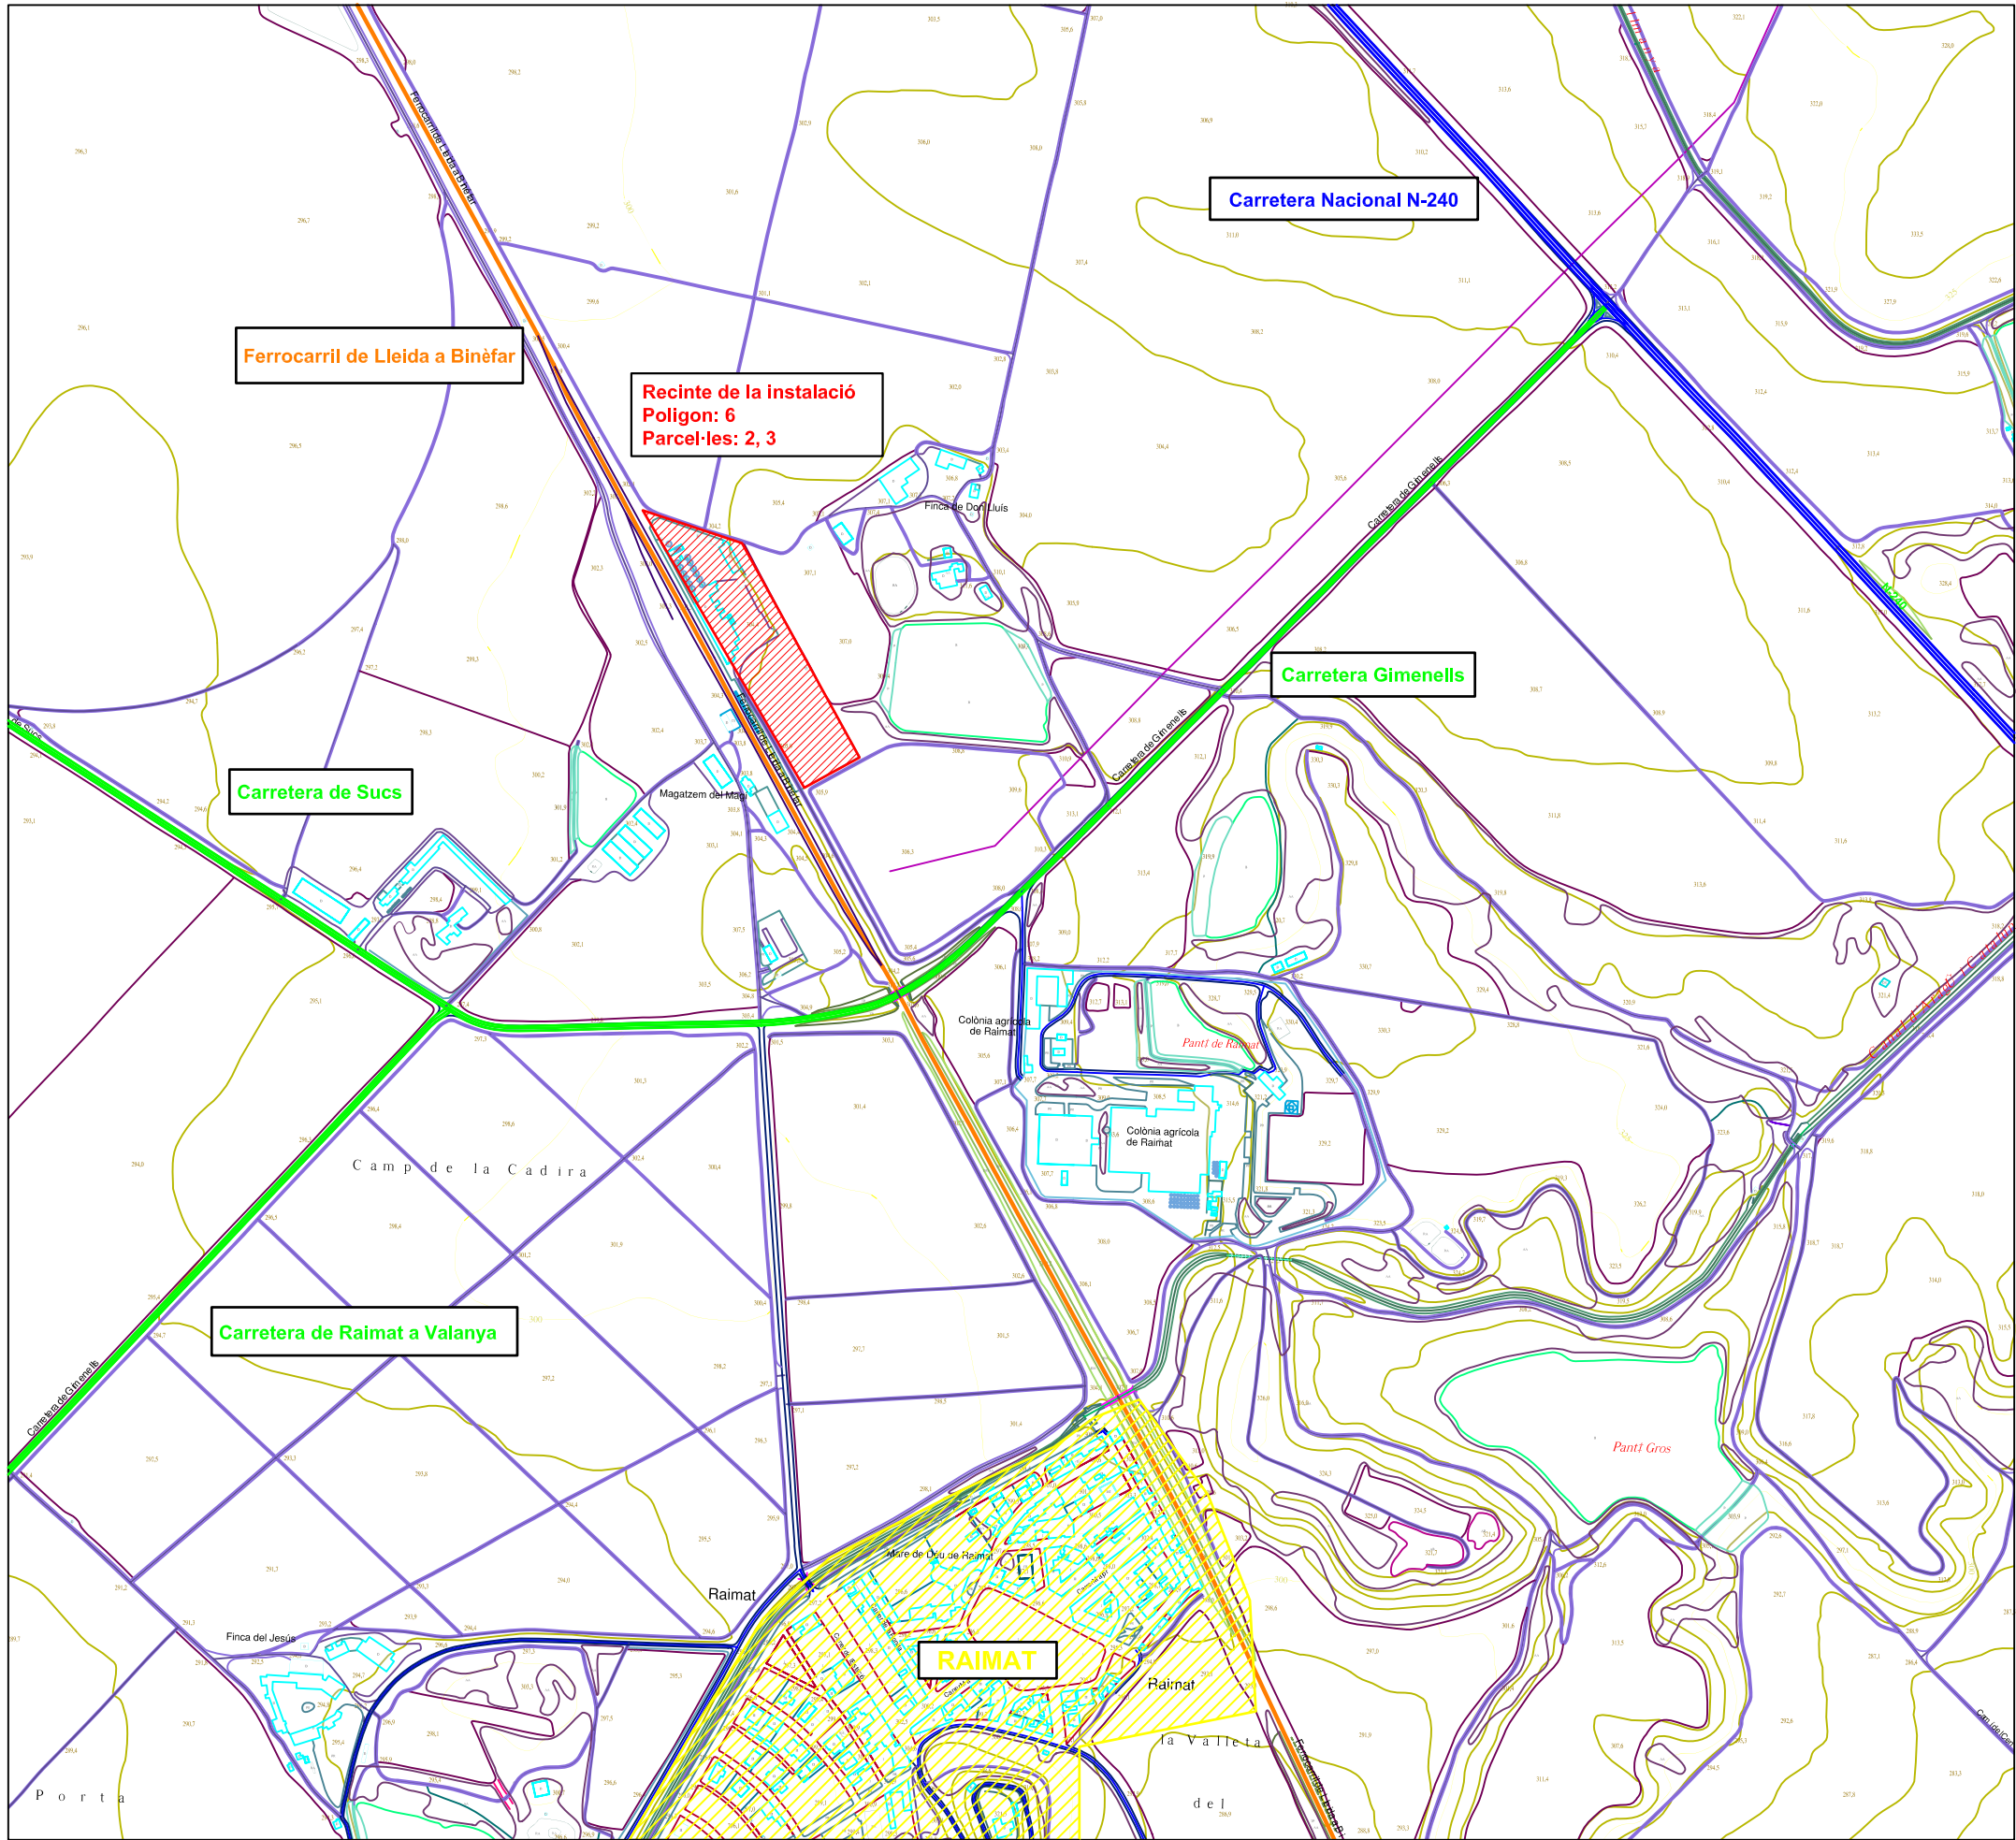

ORIENTACIÓ

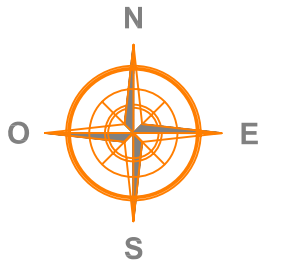

PLA ESPECIAL

Instal·lació fotovoltaica de 500 kW
nominals connectada a la xarxa

Emplaçament i accessos

CLIENT

INGENIUM ENERGÉTICA S.L.



EMPLAÇAMENT

Poligon: 6 Parcel·la: 3
Raimat (terme municipal Lleida)
Lleida

E:1/7.500


Nº EF20070043-1

Pedro Maqueda Suñer

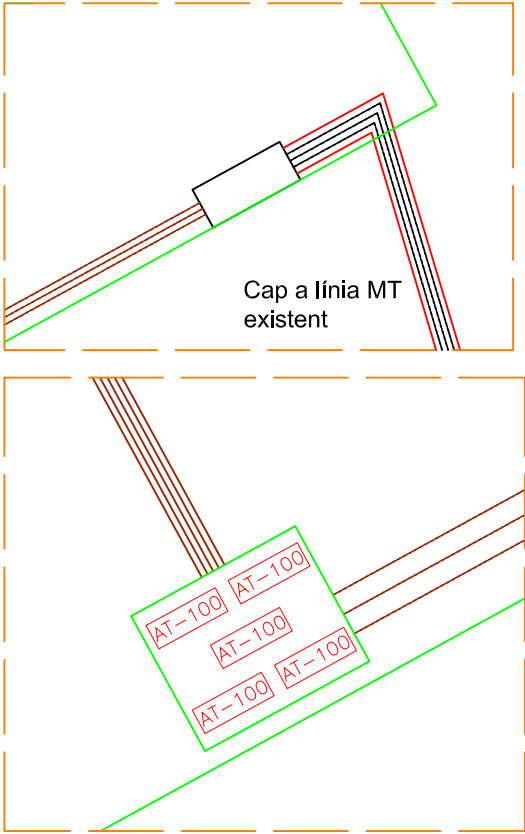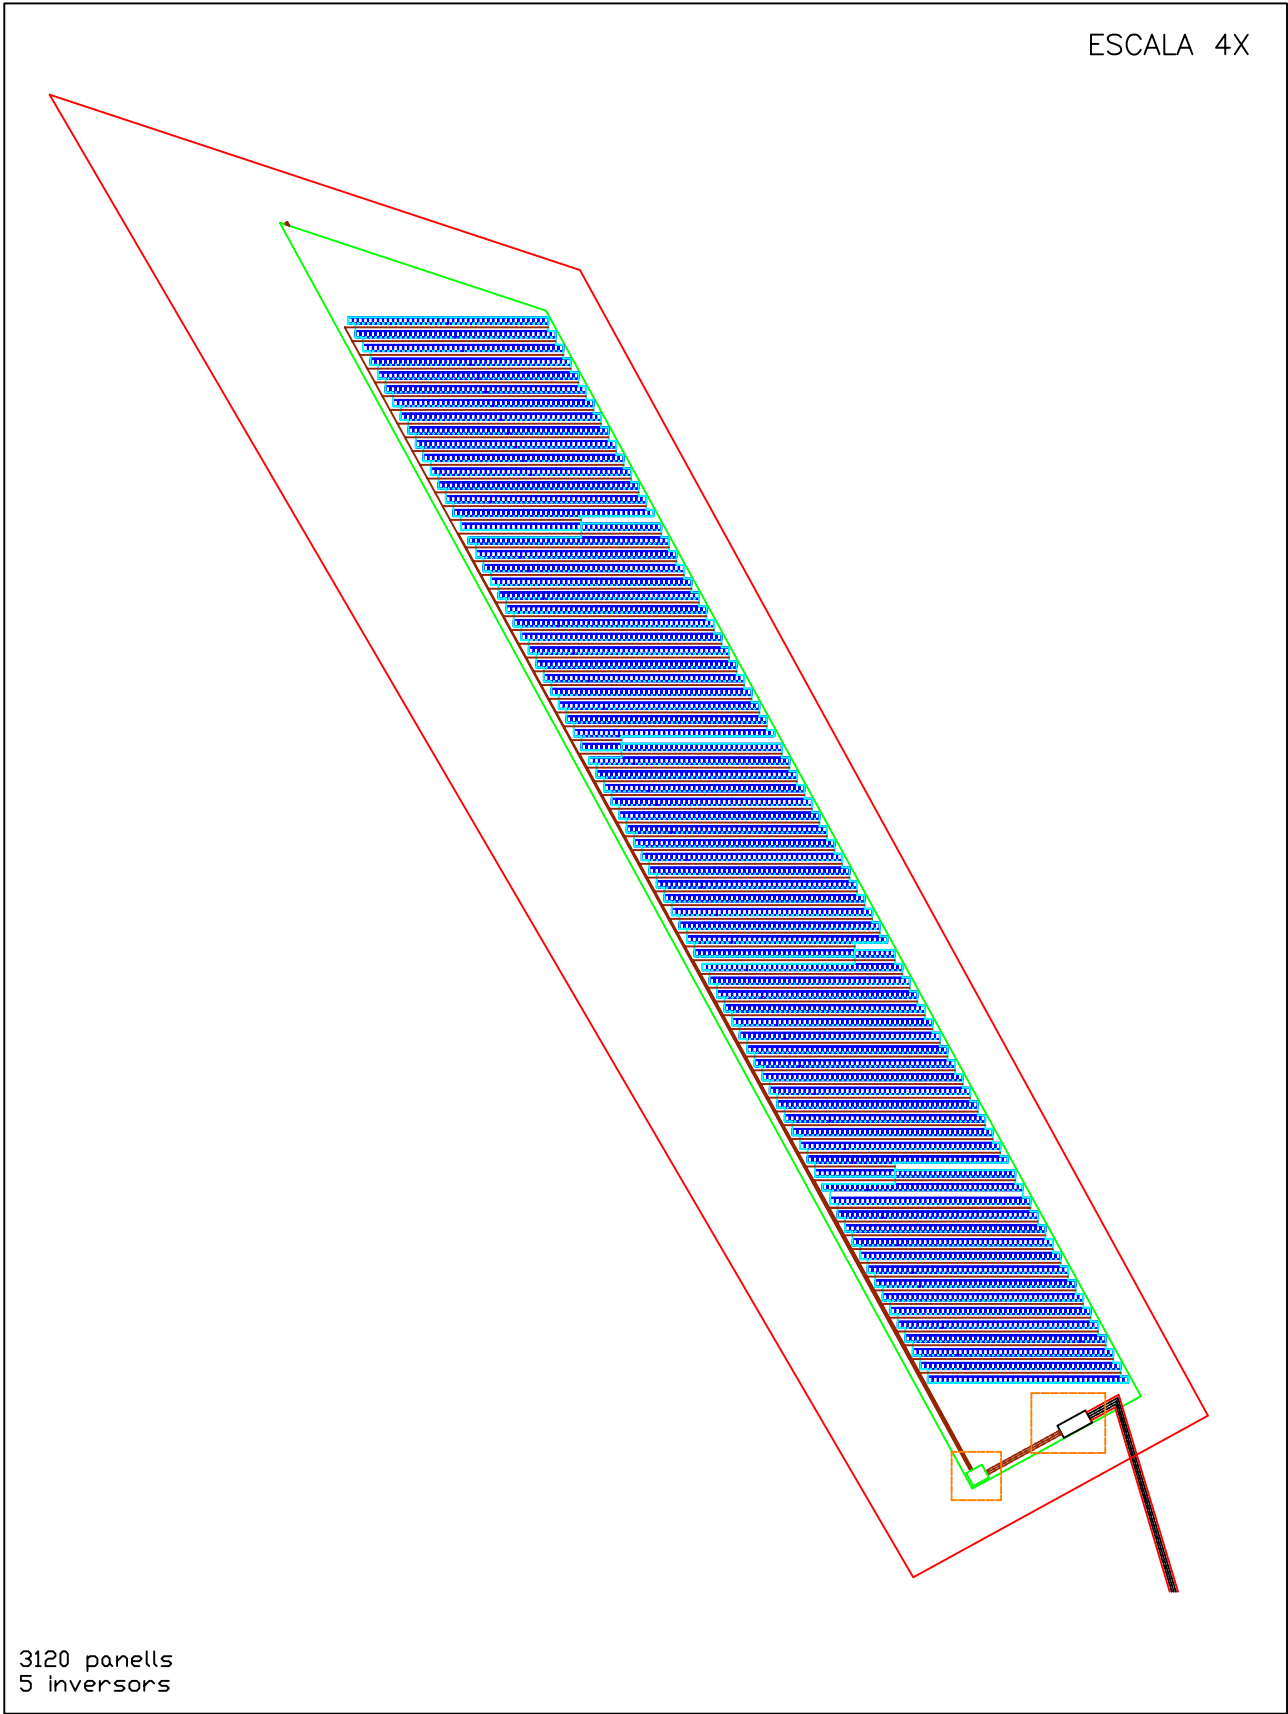


LLEGGENDA	
	Panell TJB-190
	Inversor AT- SOLEIL 100
	Centre de transformació i mesura
	Cablejat BT
	Cablejat soterrat d'evacuació

ORIENTACIÓ	
PLA ESPECIAL	
Instal·lació fotovoltaica de 500 kW nominals connectada a la xarxa	
Detall general de la planta	
CLIENT	
INGENIUM ENERGÉTICA S.L.	
EMPLAÇAMENT	
Polígon: 6 Parcel·la: 3 Raïmat (terme municipal Lleida) Lleida	
E:1/6.000	Nº EF20080001-2
Pedro Maqueda Suñer	

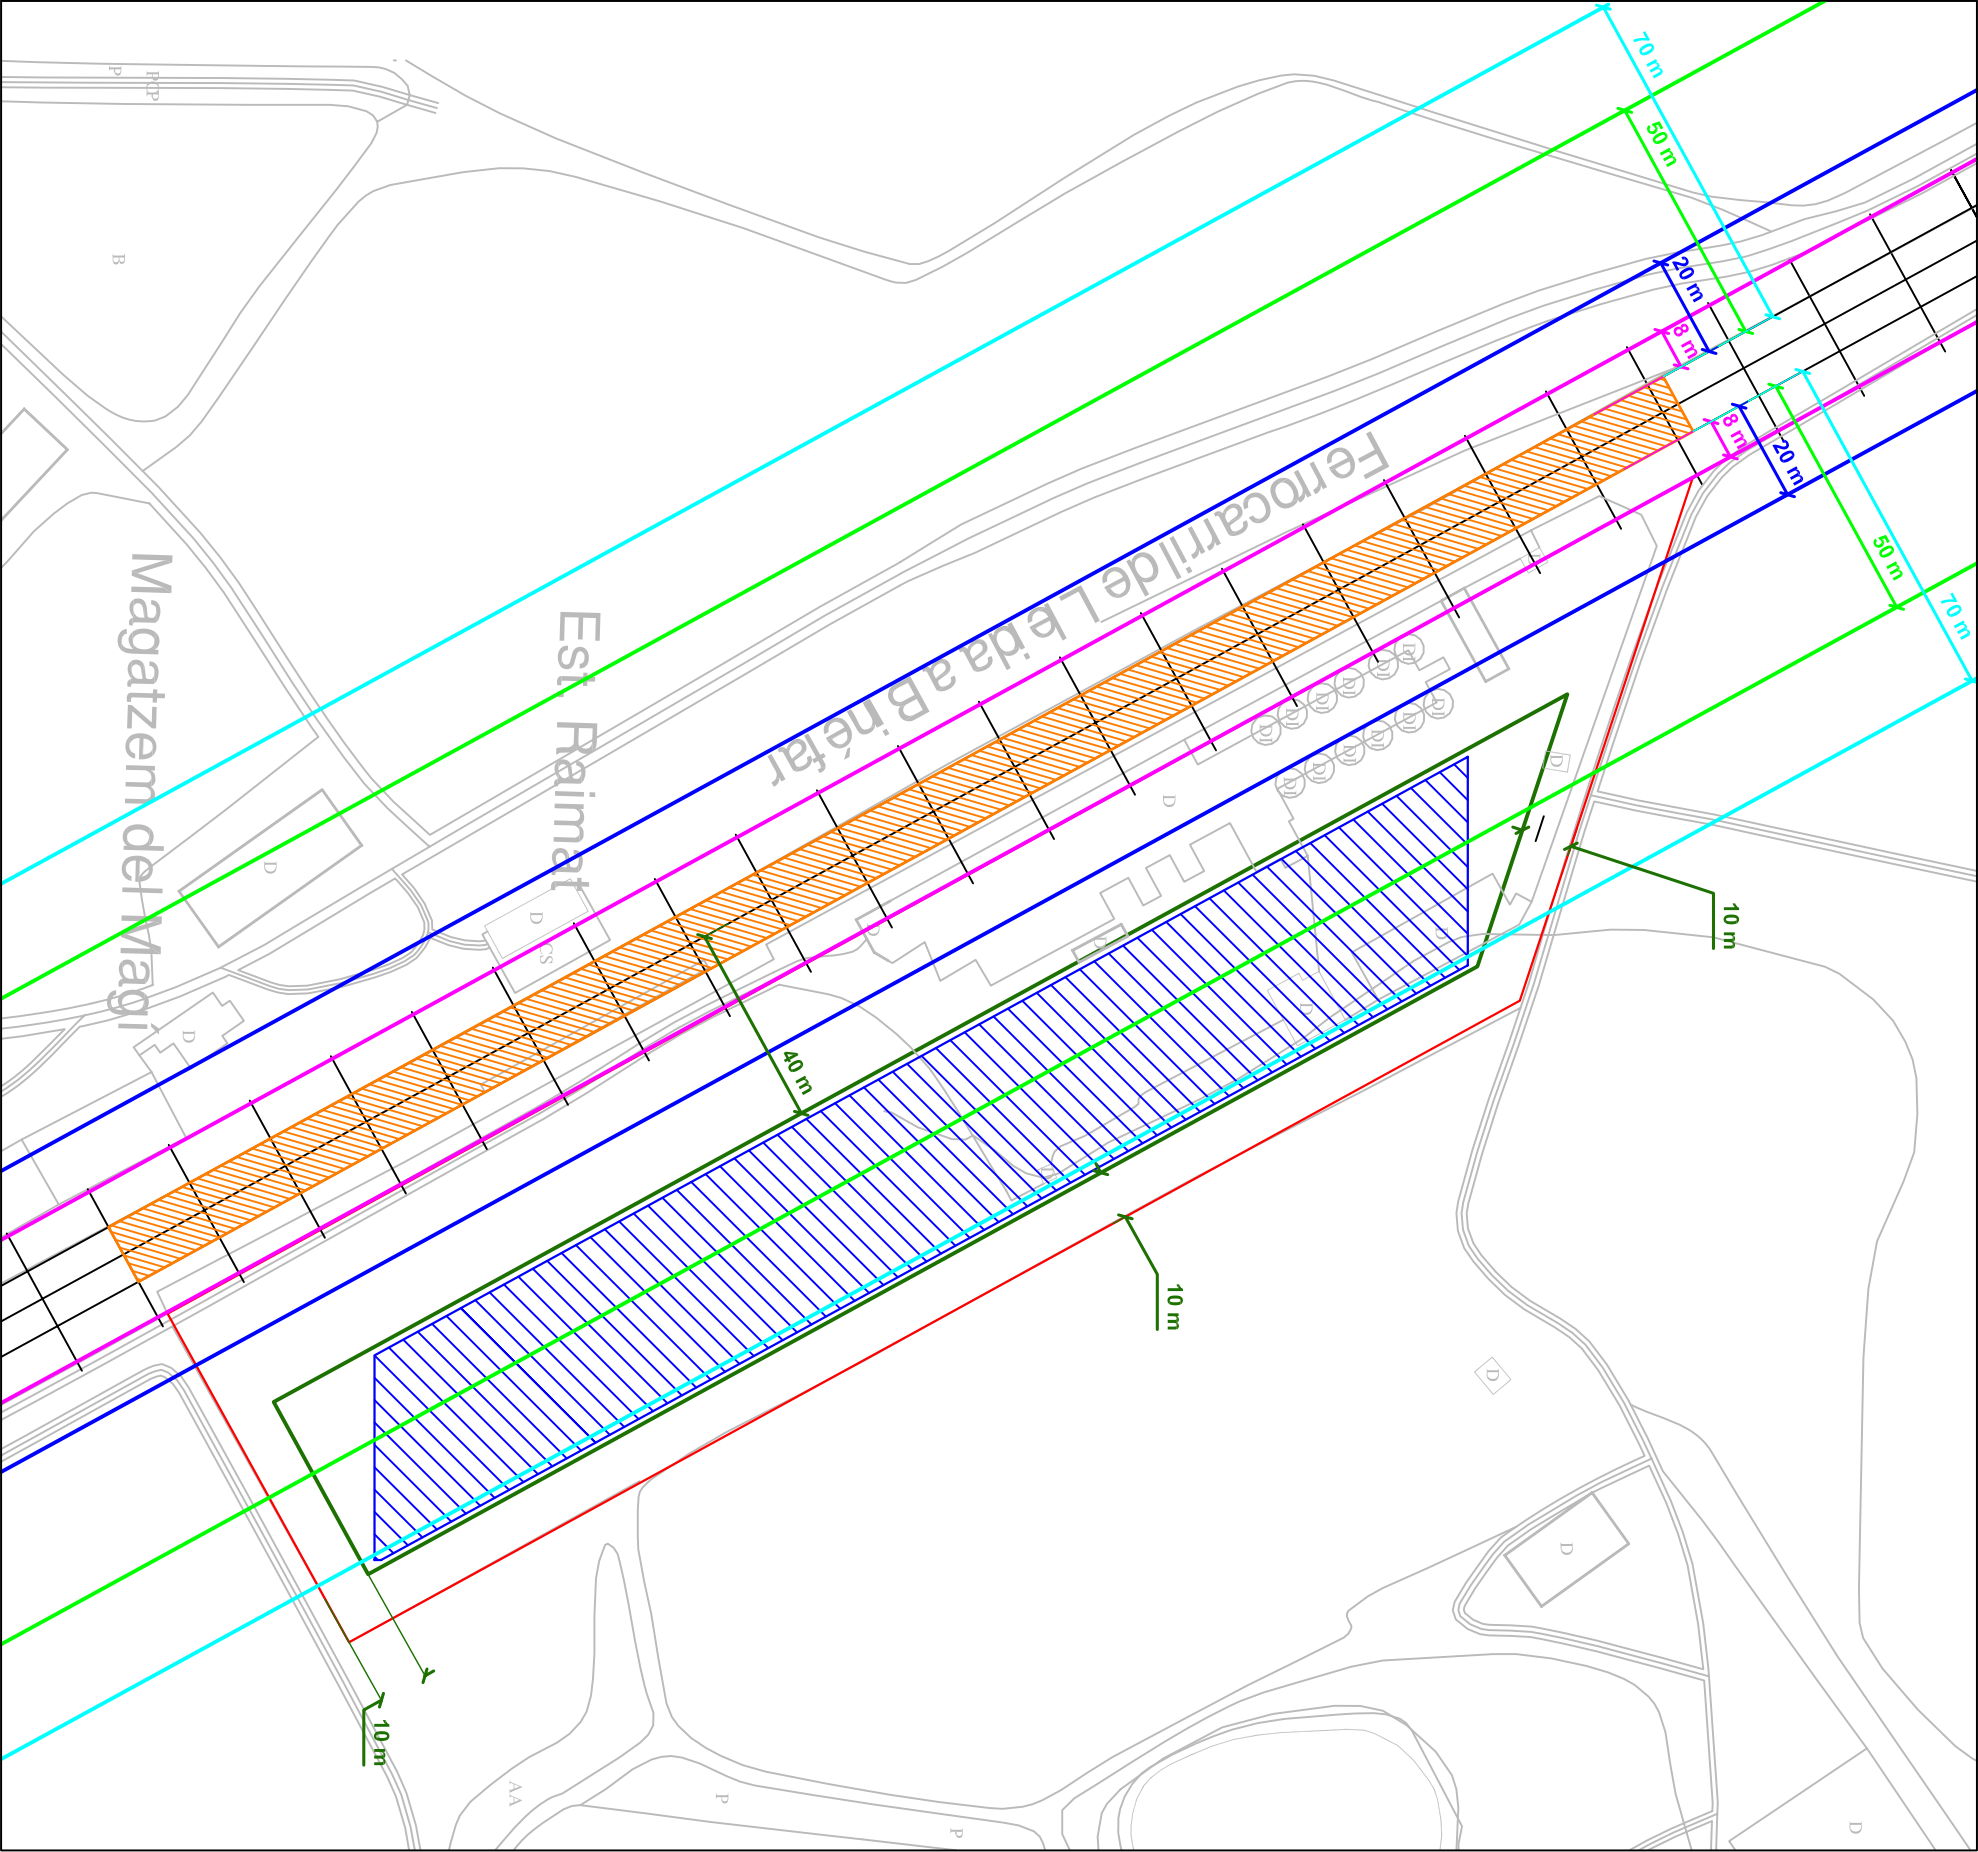

- Límit administratiu de la finca (polígon 6 parcel·la 3)**
- Límits urbanístics de la finca**
- Separació respecte parcel·les veïnes : 10 m**
- Separació respecte línia ferrocarril** (segons l'article 133.Punt 1-c de la Revisió del Pla General d'Ordenació urbana municipal de Lleida publicat el 14 de juliol del 2003) : **40 m**
- Zona prevista per a la instal·lació (superfície 8.963 m²)**
- Explanació de la línia ferroviària**
- Llei del sector ferroviari R.D. 2387/2004**
- Límit Zona de Domini Públic 8 m
- Línia Límit d'edificació 50 m
- Línia Límit d'edificació 20 m (segons FOM 2230/2005)
- Zona de Protecció 70 m

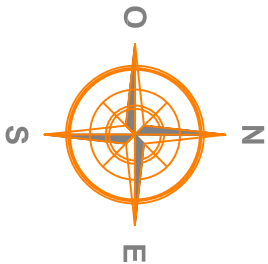

ORIENTACIÓ

PLA ESPECIAL

Instal·lació fotovoltaica de 500 kW
nominals connectada a la xarxa

Compatibilitat urbanística

CLIENT

INGENIUM ENERGÈTICA S.L.

EMPLAÇAMENT

Polígon: 6 Parcel·la: 3
Raimat (terme municipal Lleida)
Lleida


E:1/1.500

Nº EF20080001-3


Edició-Revisió:



Pedro Maqueda Suñer

Desembre 2008


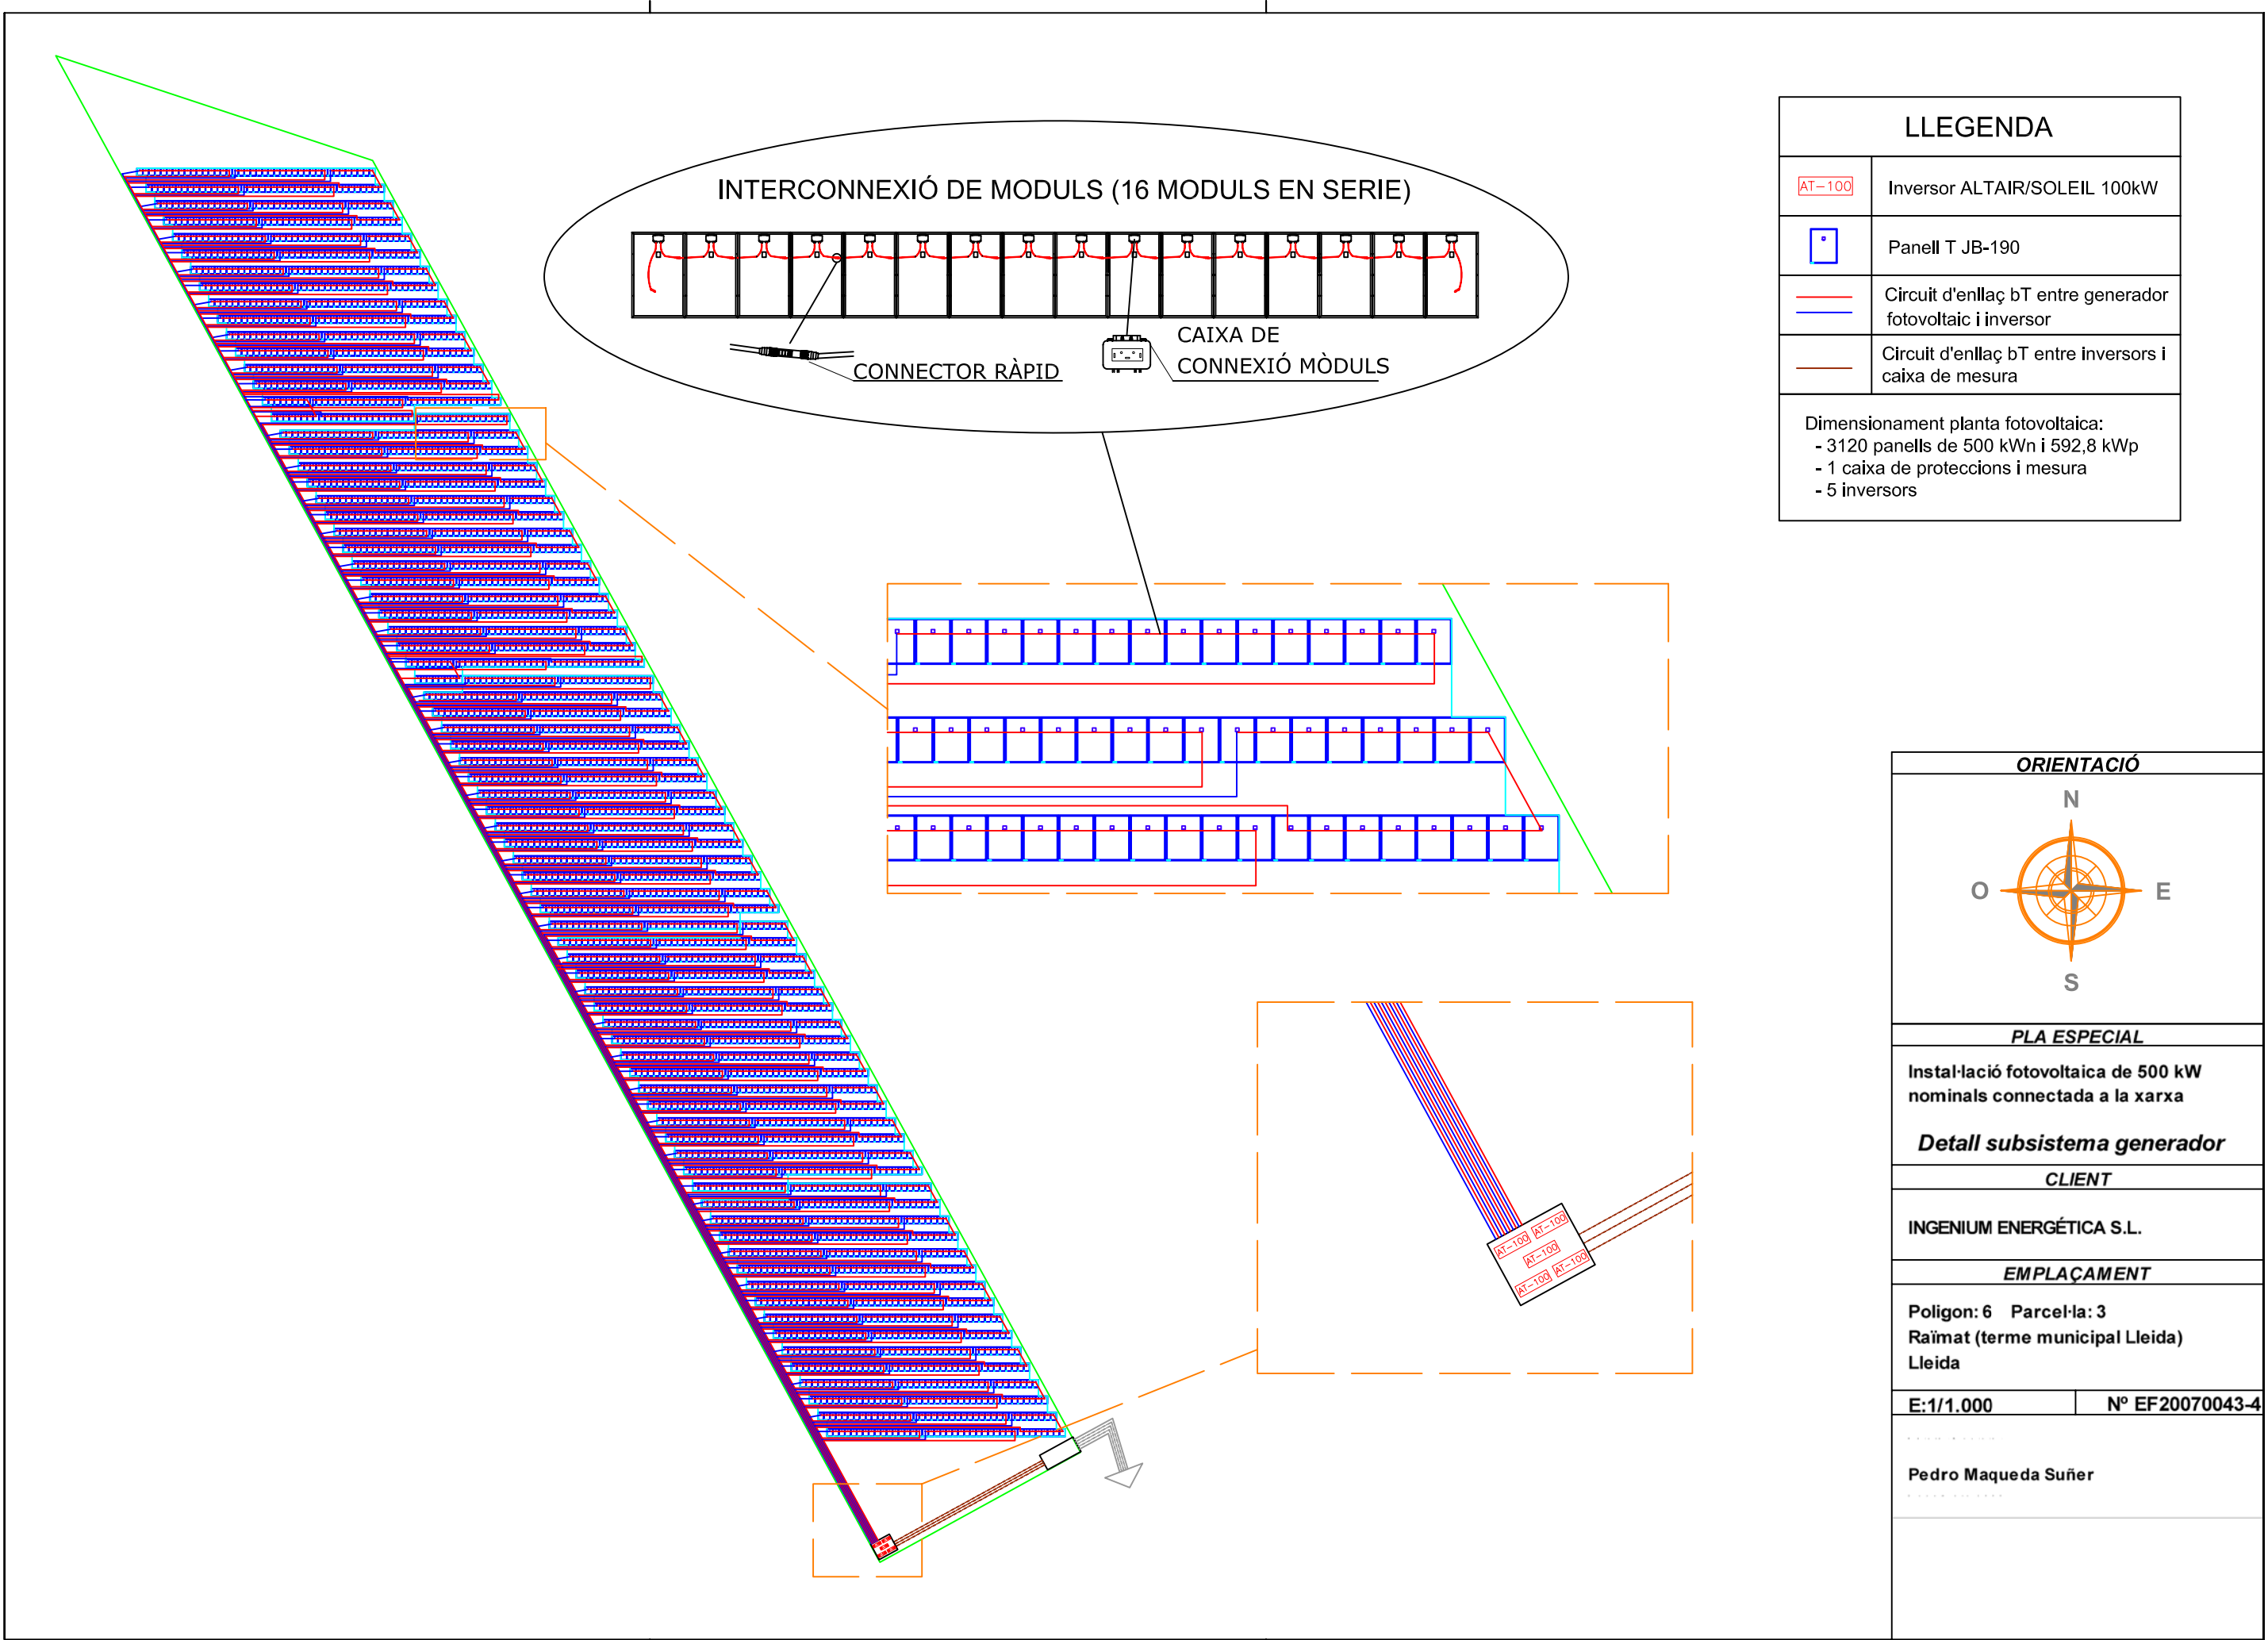


LLEGENDA	
	Inversor ALTAIR/SOLEIL 100kW
	Panell T JB-190
	Circuit d'enllaç bT entre generador fotovoltaic i inversor
	Circuit d'enllaç bT entre inversors i caixa de mesura
Dimensionament planta fotovoltaica: - 3120 panells de 500 kWn i 592,8 kWp - 1 caixa de proteccions i mesura - 5 inversors	




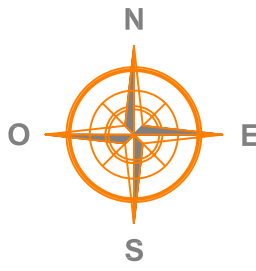
ORIENTACIÓ	
	
PLA ESPECIAL	
Instal·lació fotovoltaica de 500 kW nominals connectada a la xarxa	
Detall subsistema generador	
CLIENT	
INGENIUM ENERGÉTICA S.L.	
EMPLAÇAMENT	
Poligon: 6 Parcel·la: 3 Raïmat (terme municipal Lleida) Lleida	
E:1/1.000	Nº EF20070043-4
Pedro Maqueda Suñer	

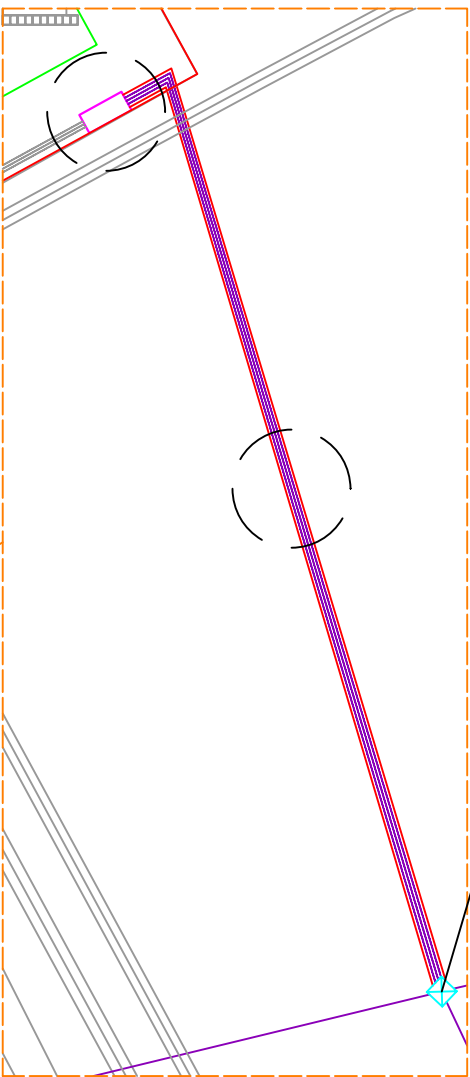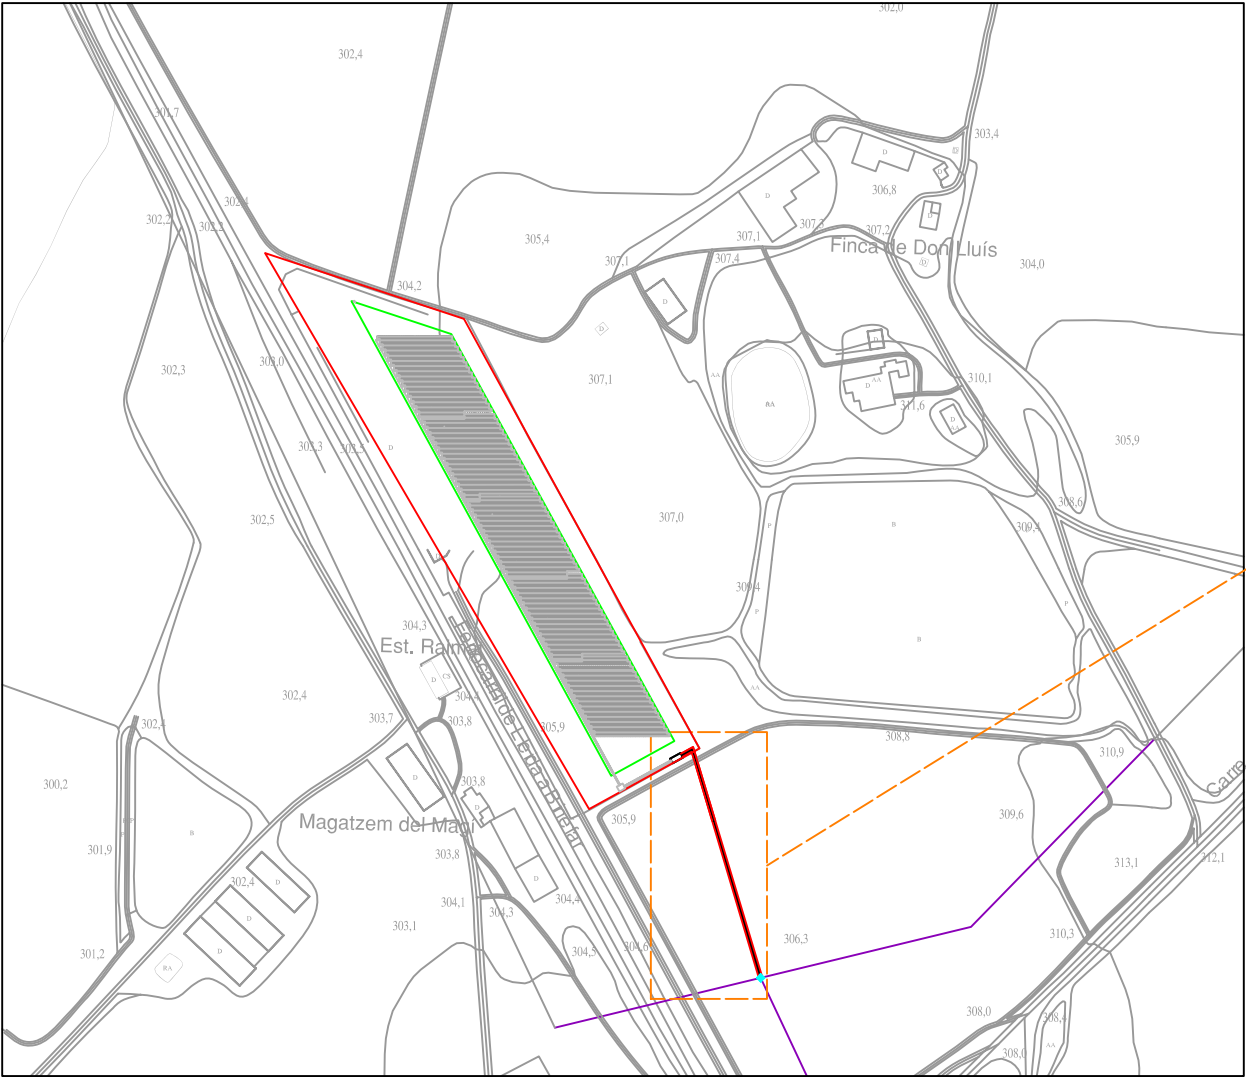


Punt de connexió (d'acord Fecsa-Endesa)
Línia 25 kV existent LA110

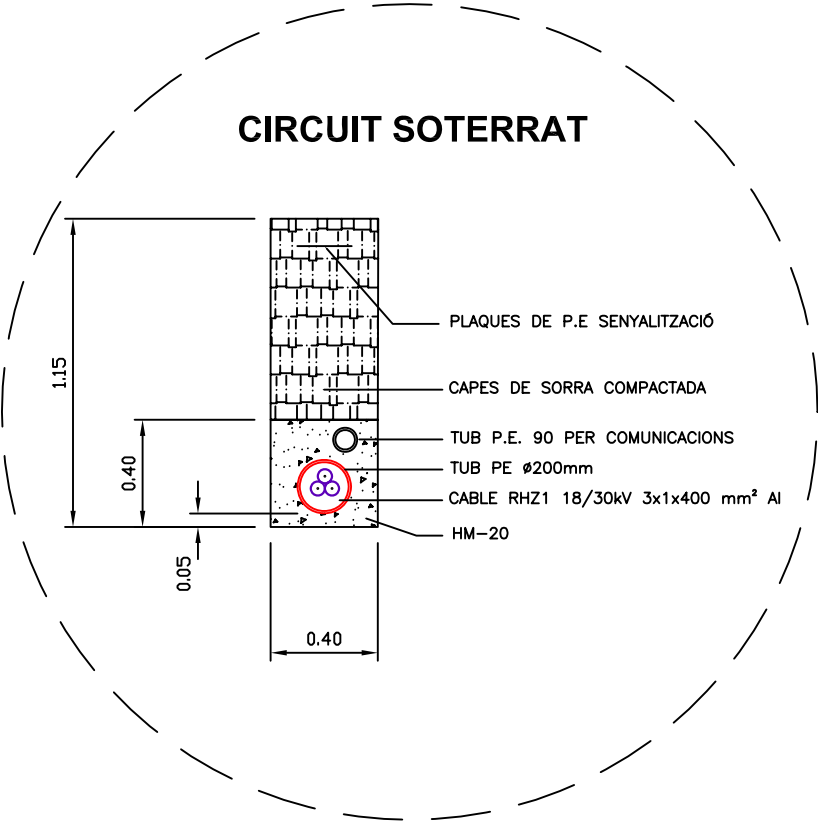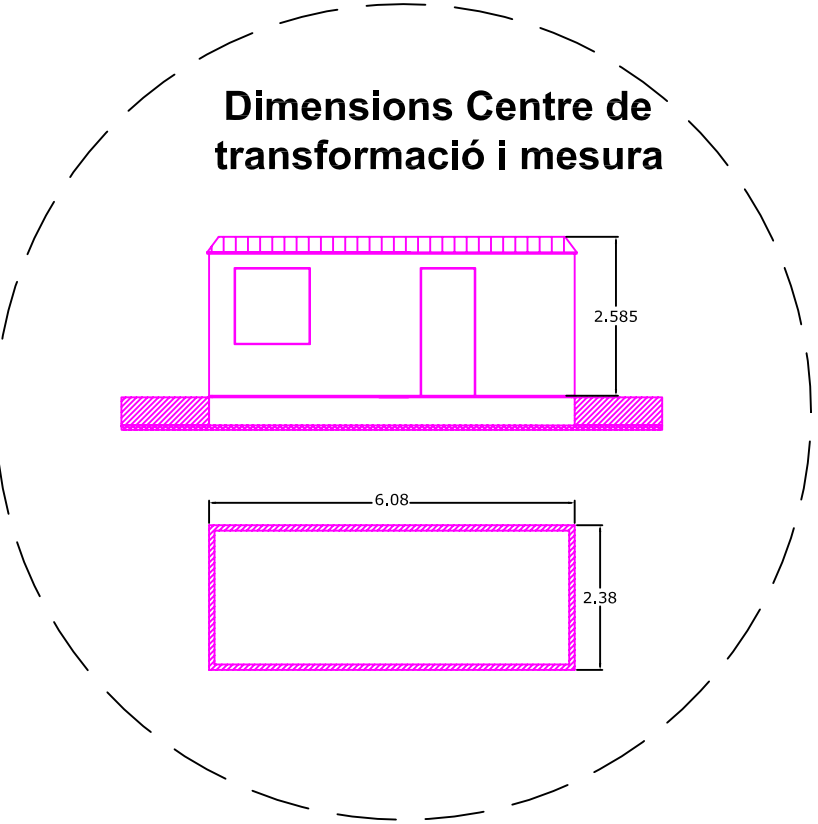

ORIENTACIÓ	
PLA ESPECIAL	
Instal·lació fotovoltaica de 500 kW nominals connectada a la xarxa	
Detall subsistema evacuació	
CLIENT	
INGENIUM ENERGÉTICA S.L.	
EMPLAÇAMENT	
Poligon: 6 Parcel·la: 3 Raïmat (terme municipal Lleida) Lleida	
E:1/4.000	Nº EF20070043-5
Pedro Maqueda Suñer	

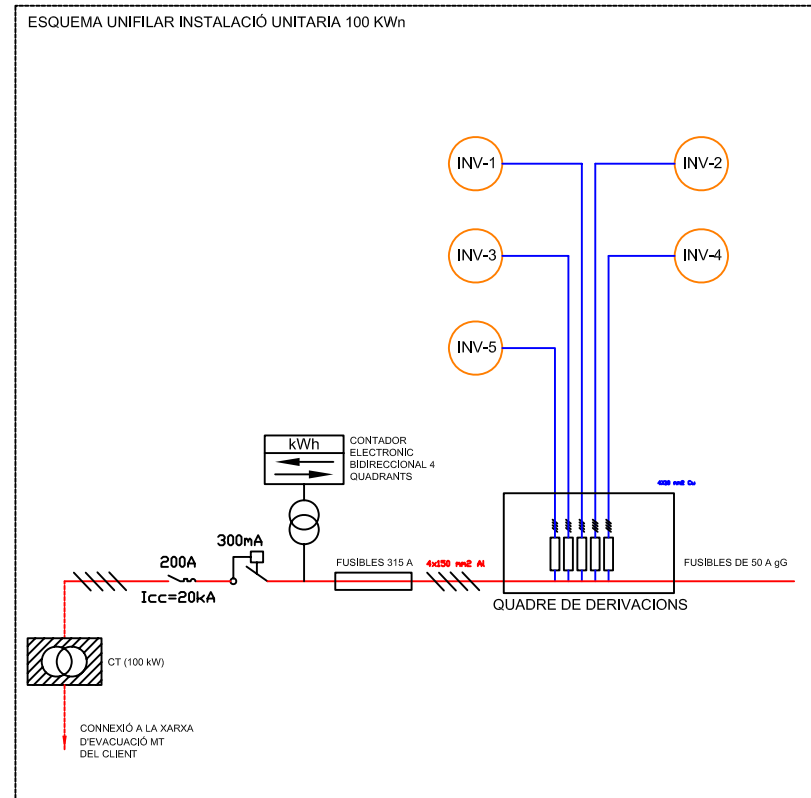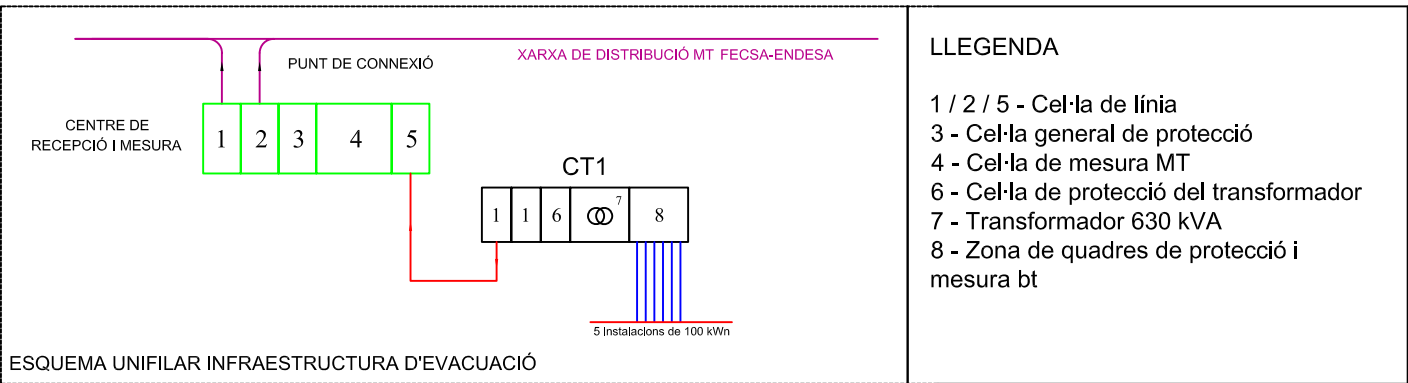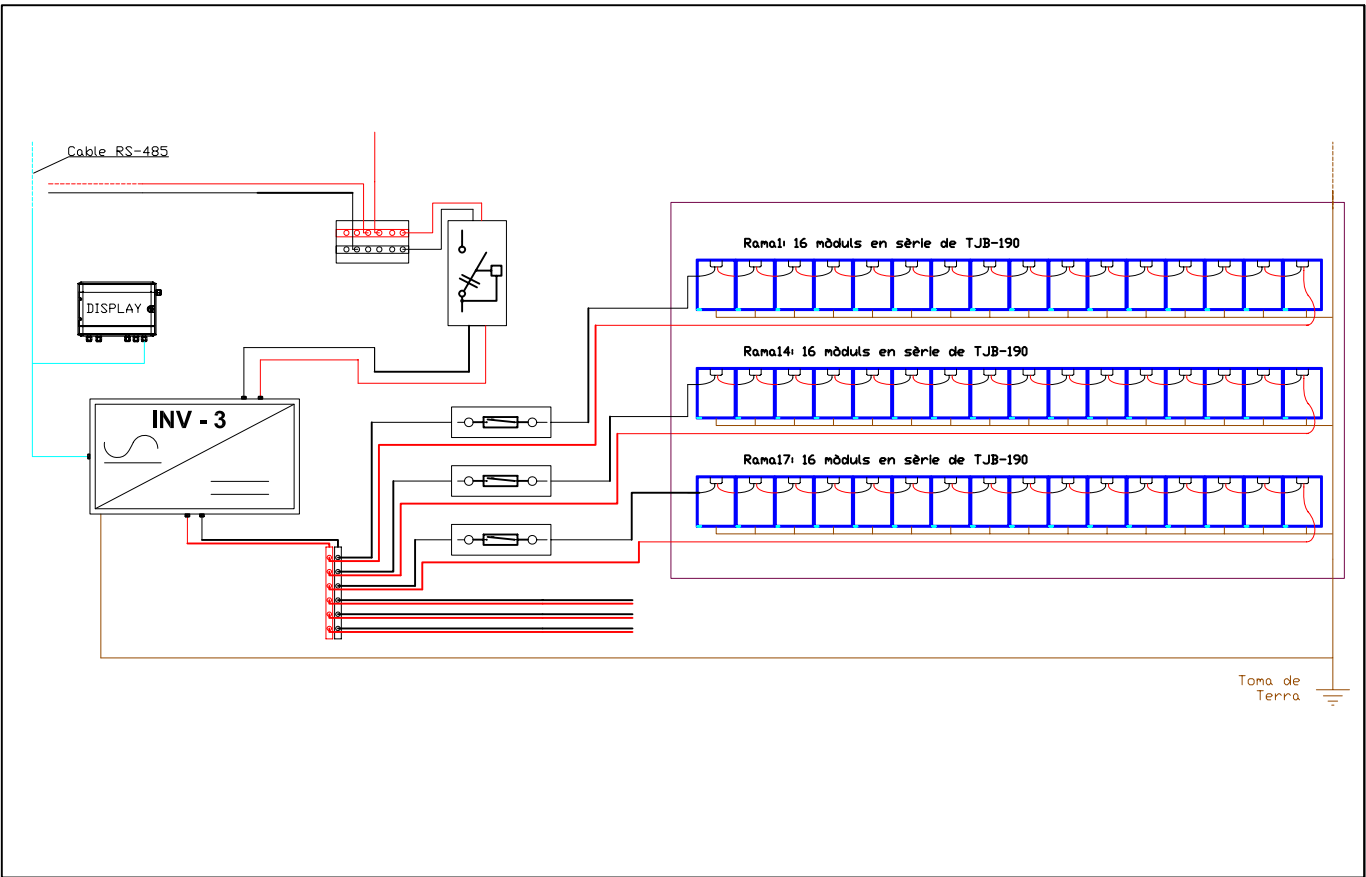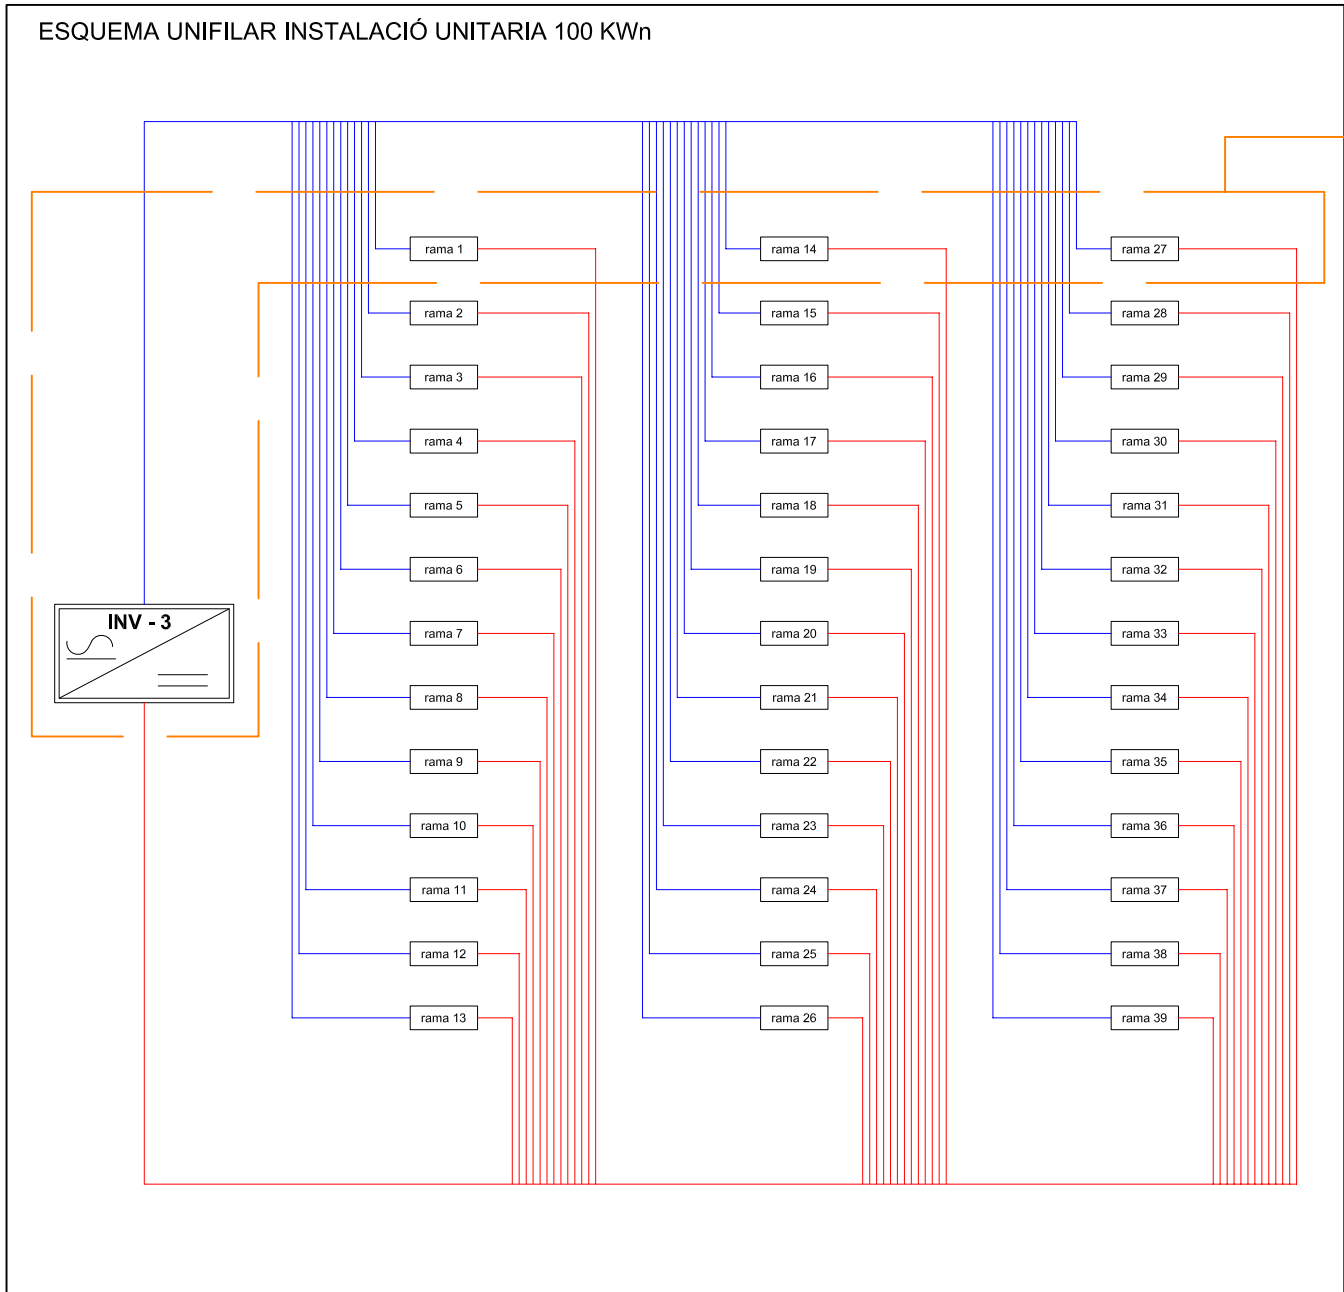

PLA ESPECIAL	
Instal·lació fotovoltaica de 500 kW nominals connectada a la xarxa	
Esquema unifilar 100 kWn	
CLIENT	
INGENIUM ENERGÉTICA S.L.	
EMPLAÇAMENT	
Polígon: 6 Parcel·la: 3 Raïmat (terme municipal Lleida) Lleida	
E:S/E	Nº EF20070043-6
Pedro Maqueda Suñer	

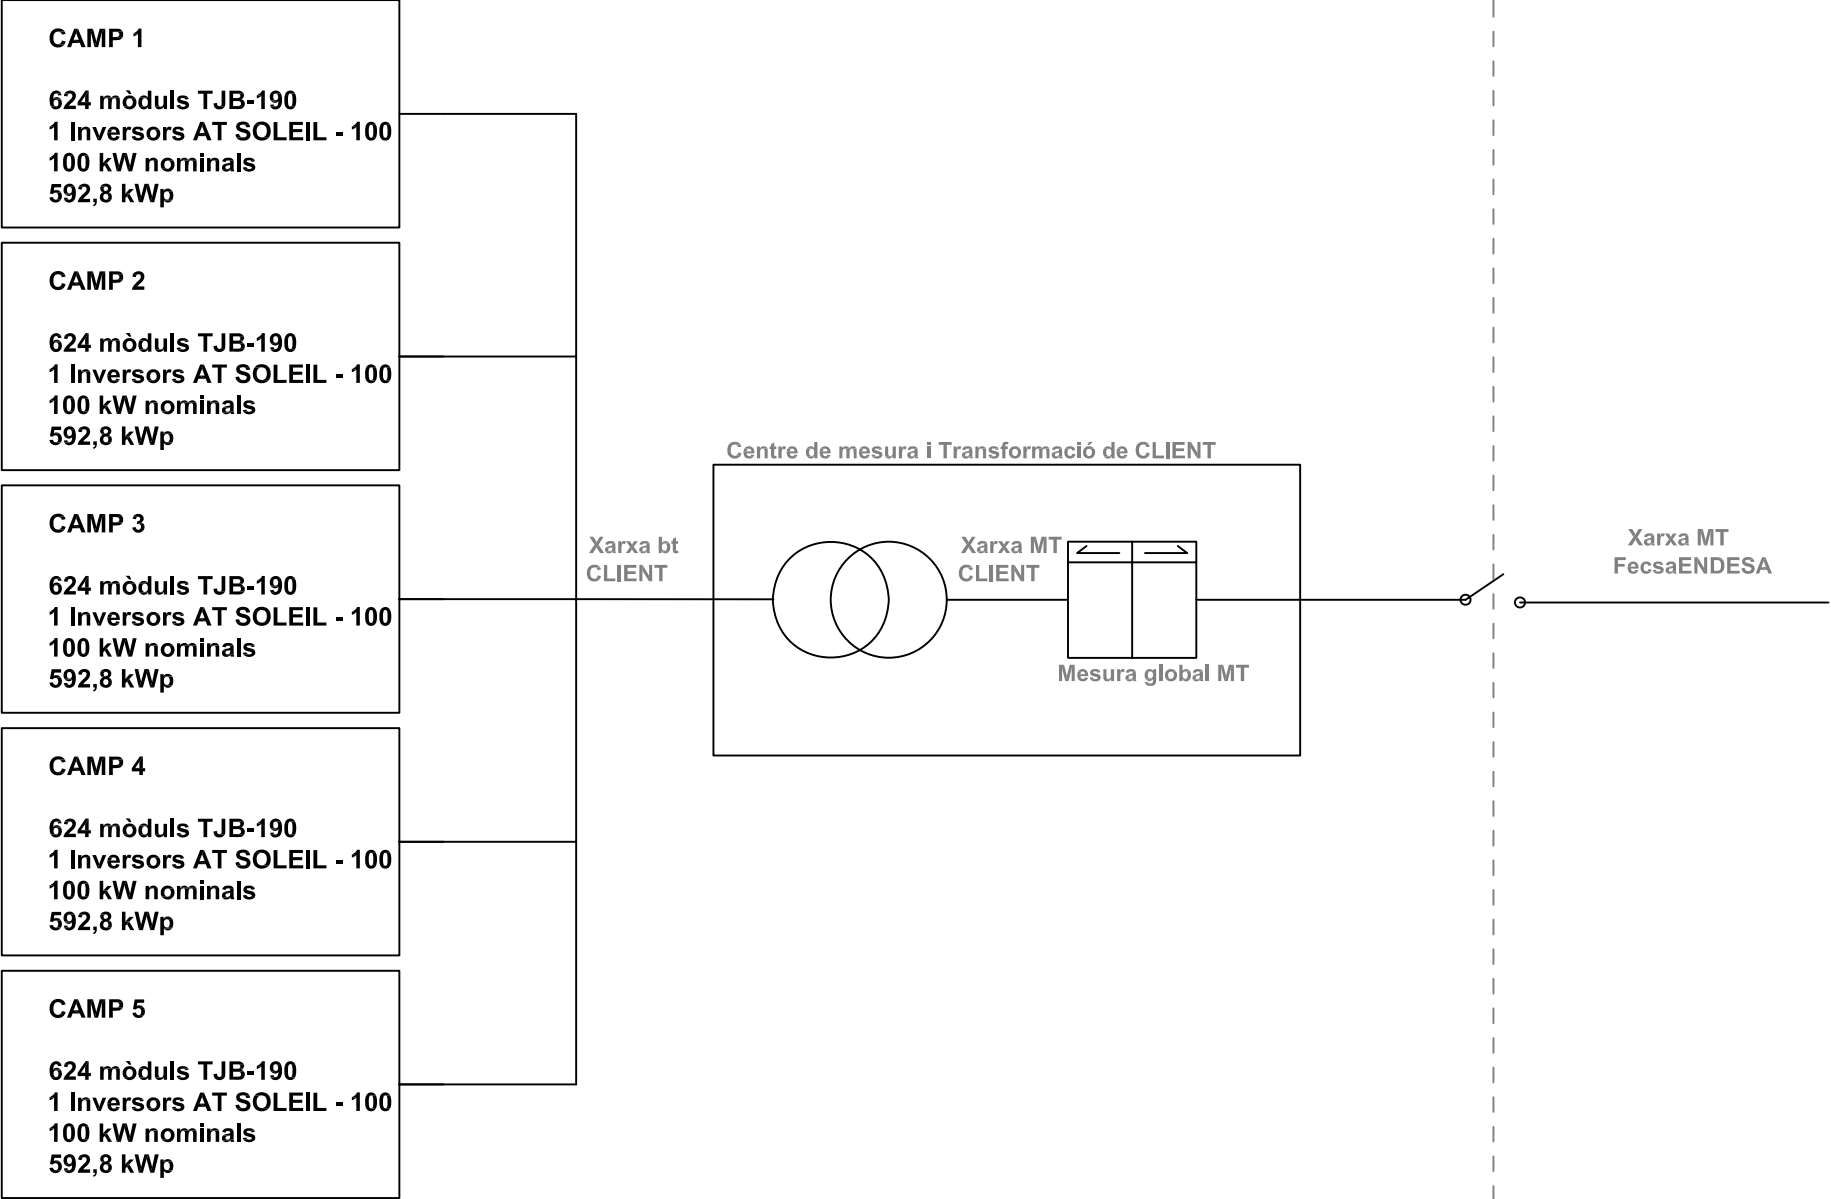

PLA ESPECIAL	
Instal·lació fotovoltaica de 500 kW nominals connectada a la xarxa	
Esquema unifilar General	
CLIENT	
INGENIUM ENERGÉTICA S.L.	
EMPLAÇAMENT	
Poligon: 6 Parcel·la: 3 Raïmat (terme municipal Lleida) Lleida	
E:S/E	Nº EF20070043-7
Pedro Maqueda Suñer	