


310000

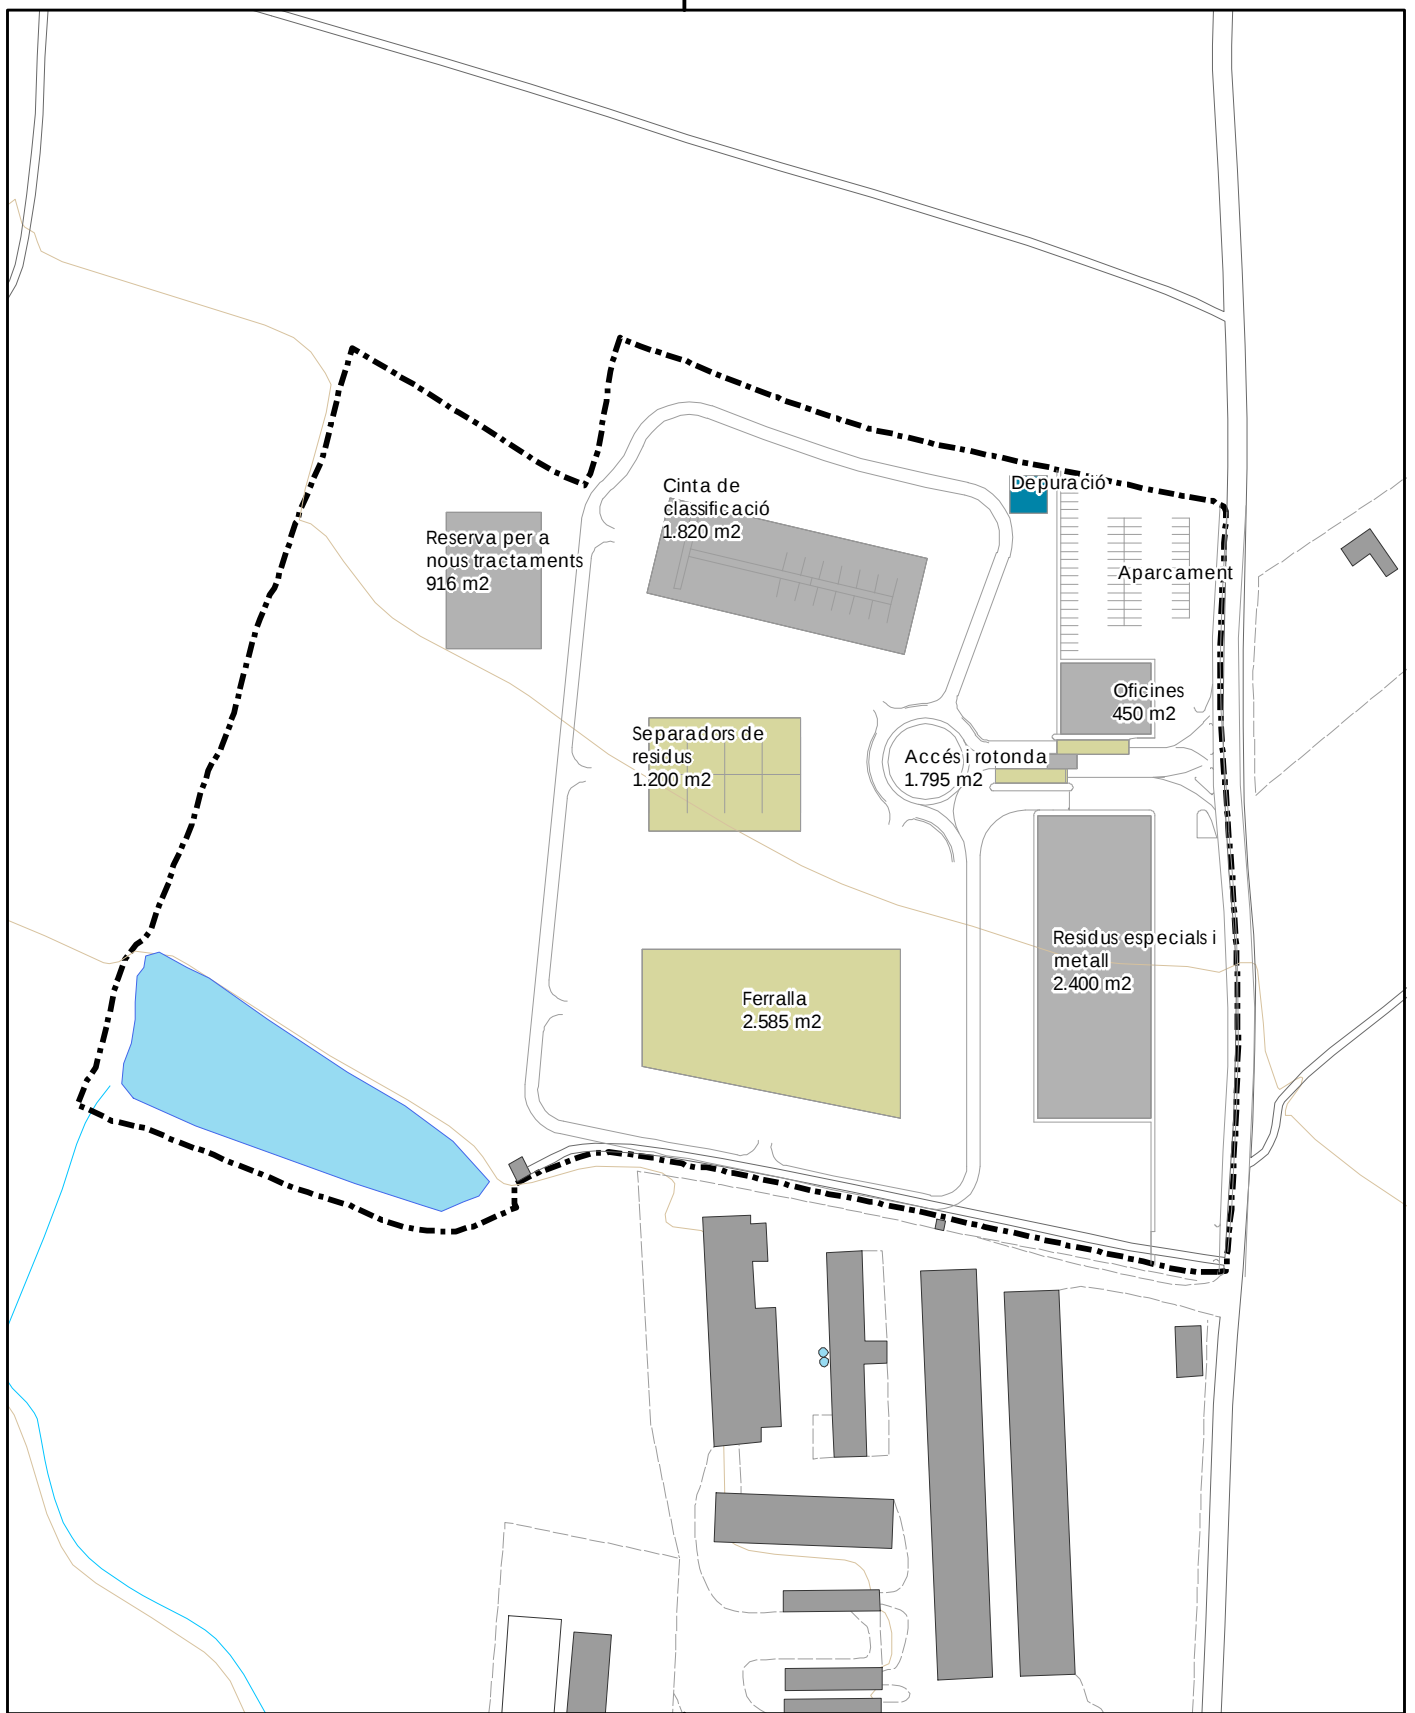

310000

ESTUDI D'IMPACTE AMBIENTAL PLANTA DE GESTIÓ DE RESIDUS LLEIDA

09 ORDENACIÓ
einesa, sl

desembre 2008
escala (A4): 1:2.000

Promotor: J. VILELLA FELIP, SL
Projecte: Einesa, SL
EIIP: LA LLENA ambiental, SCP

- Superfície coberta
- Superfície pavimentada
- Àrea de depuració
- Àmbit

