
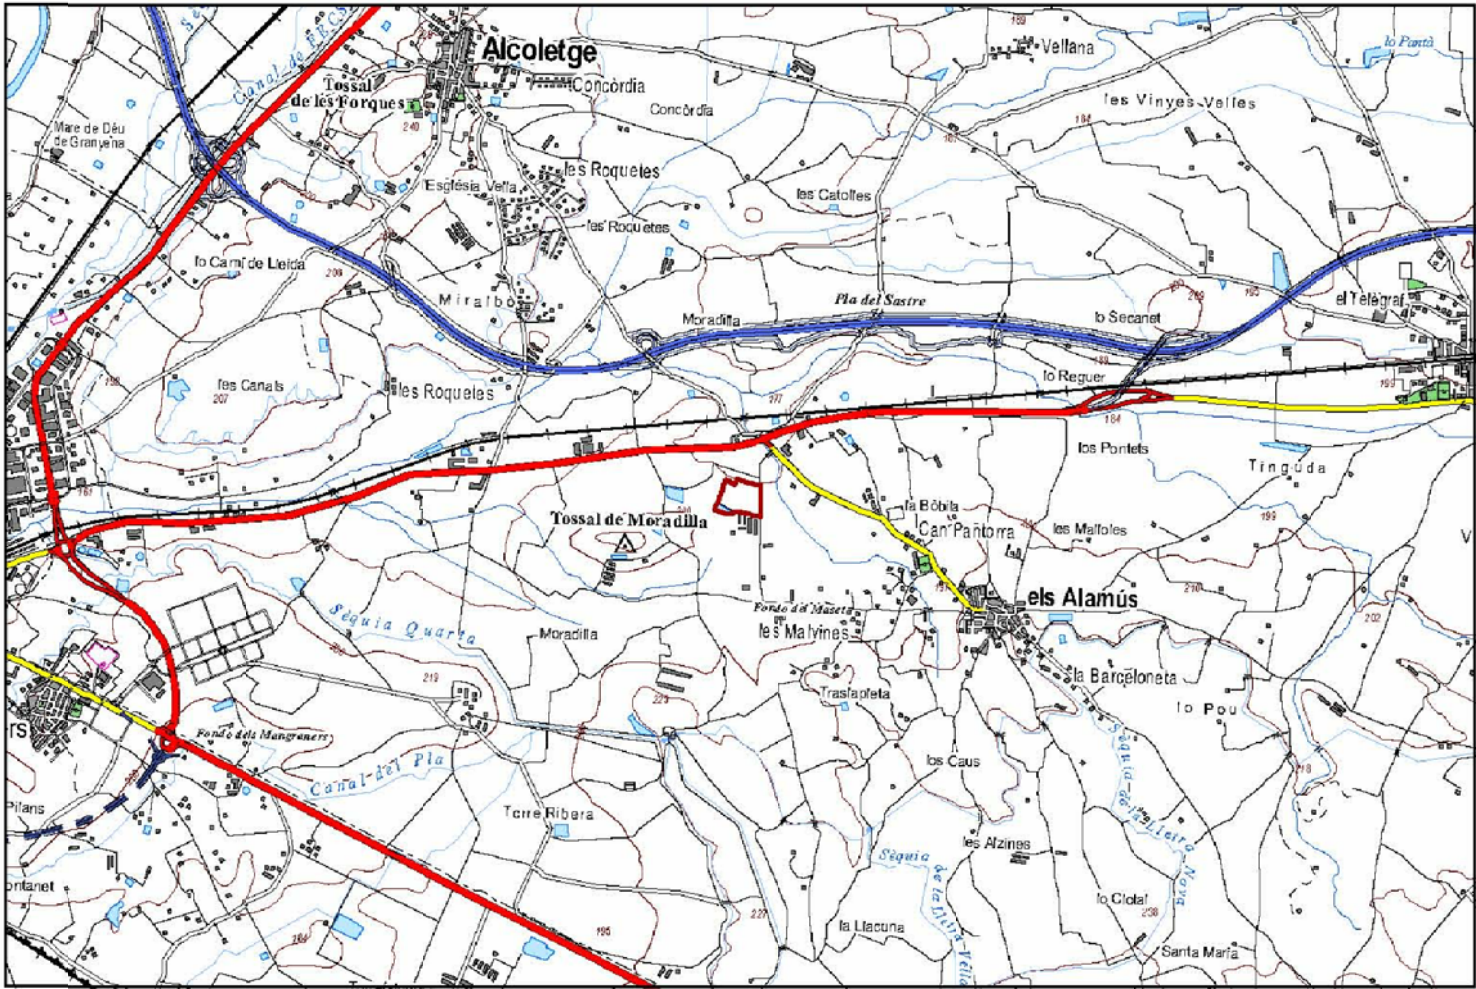


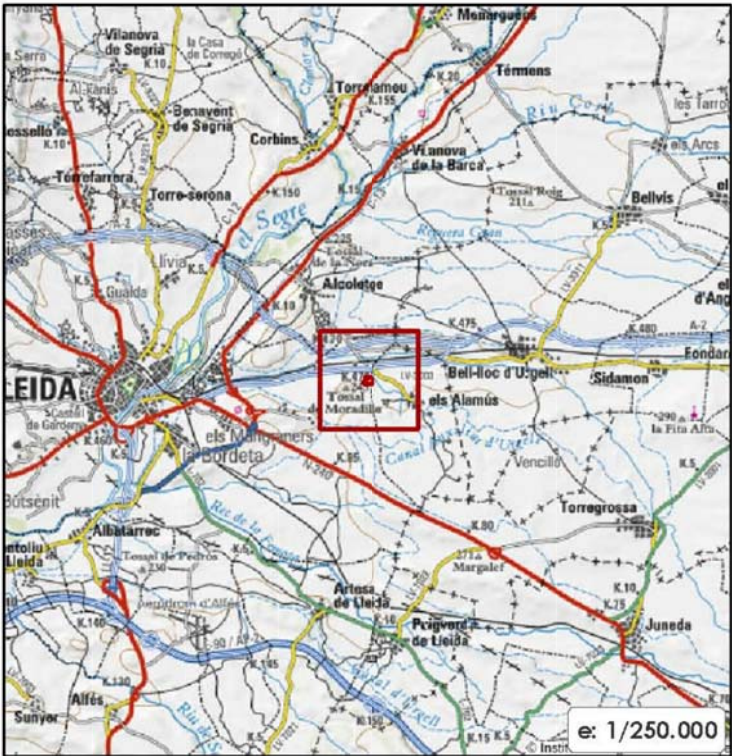


Projecte :
TEXT REFÓS DEL PLA ESPECIAL URBANÍSTIC D'UNA PLANTA
DE GESTIÓ I TRACTAMENT DE RESIDUS (LLEIDA)

Titular :
J. VILELLA FELIP S.L.

Escala:
Vàries

Plànol de :
SITUACIÓ
Data : Abril 2009
N. plànol : CA50E-01

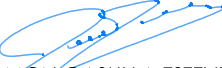Autor del projecte :

RAMON GASULLA ESTEVE
Enginyer Industrial