


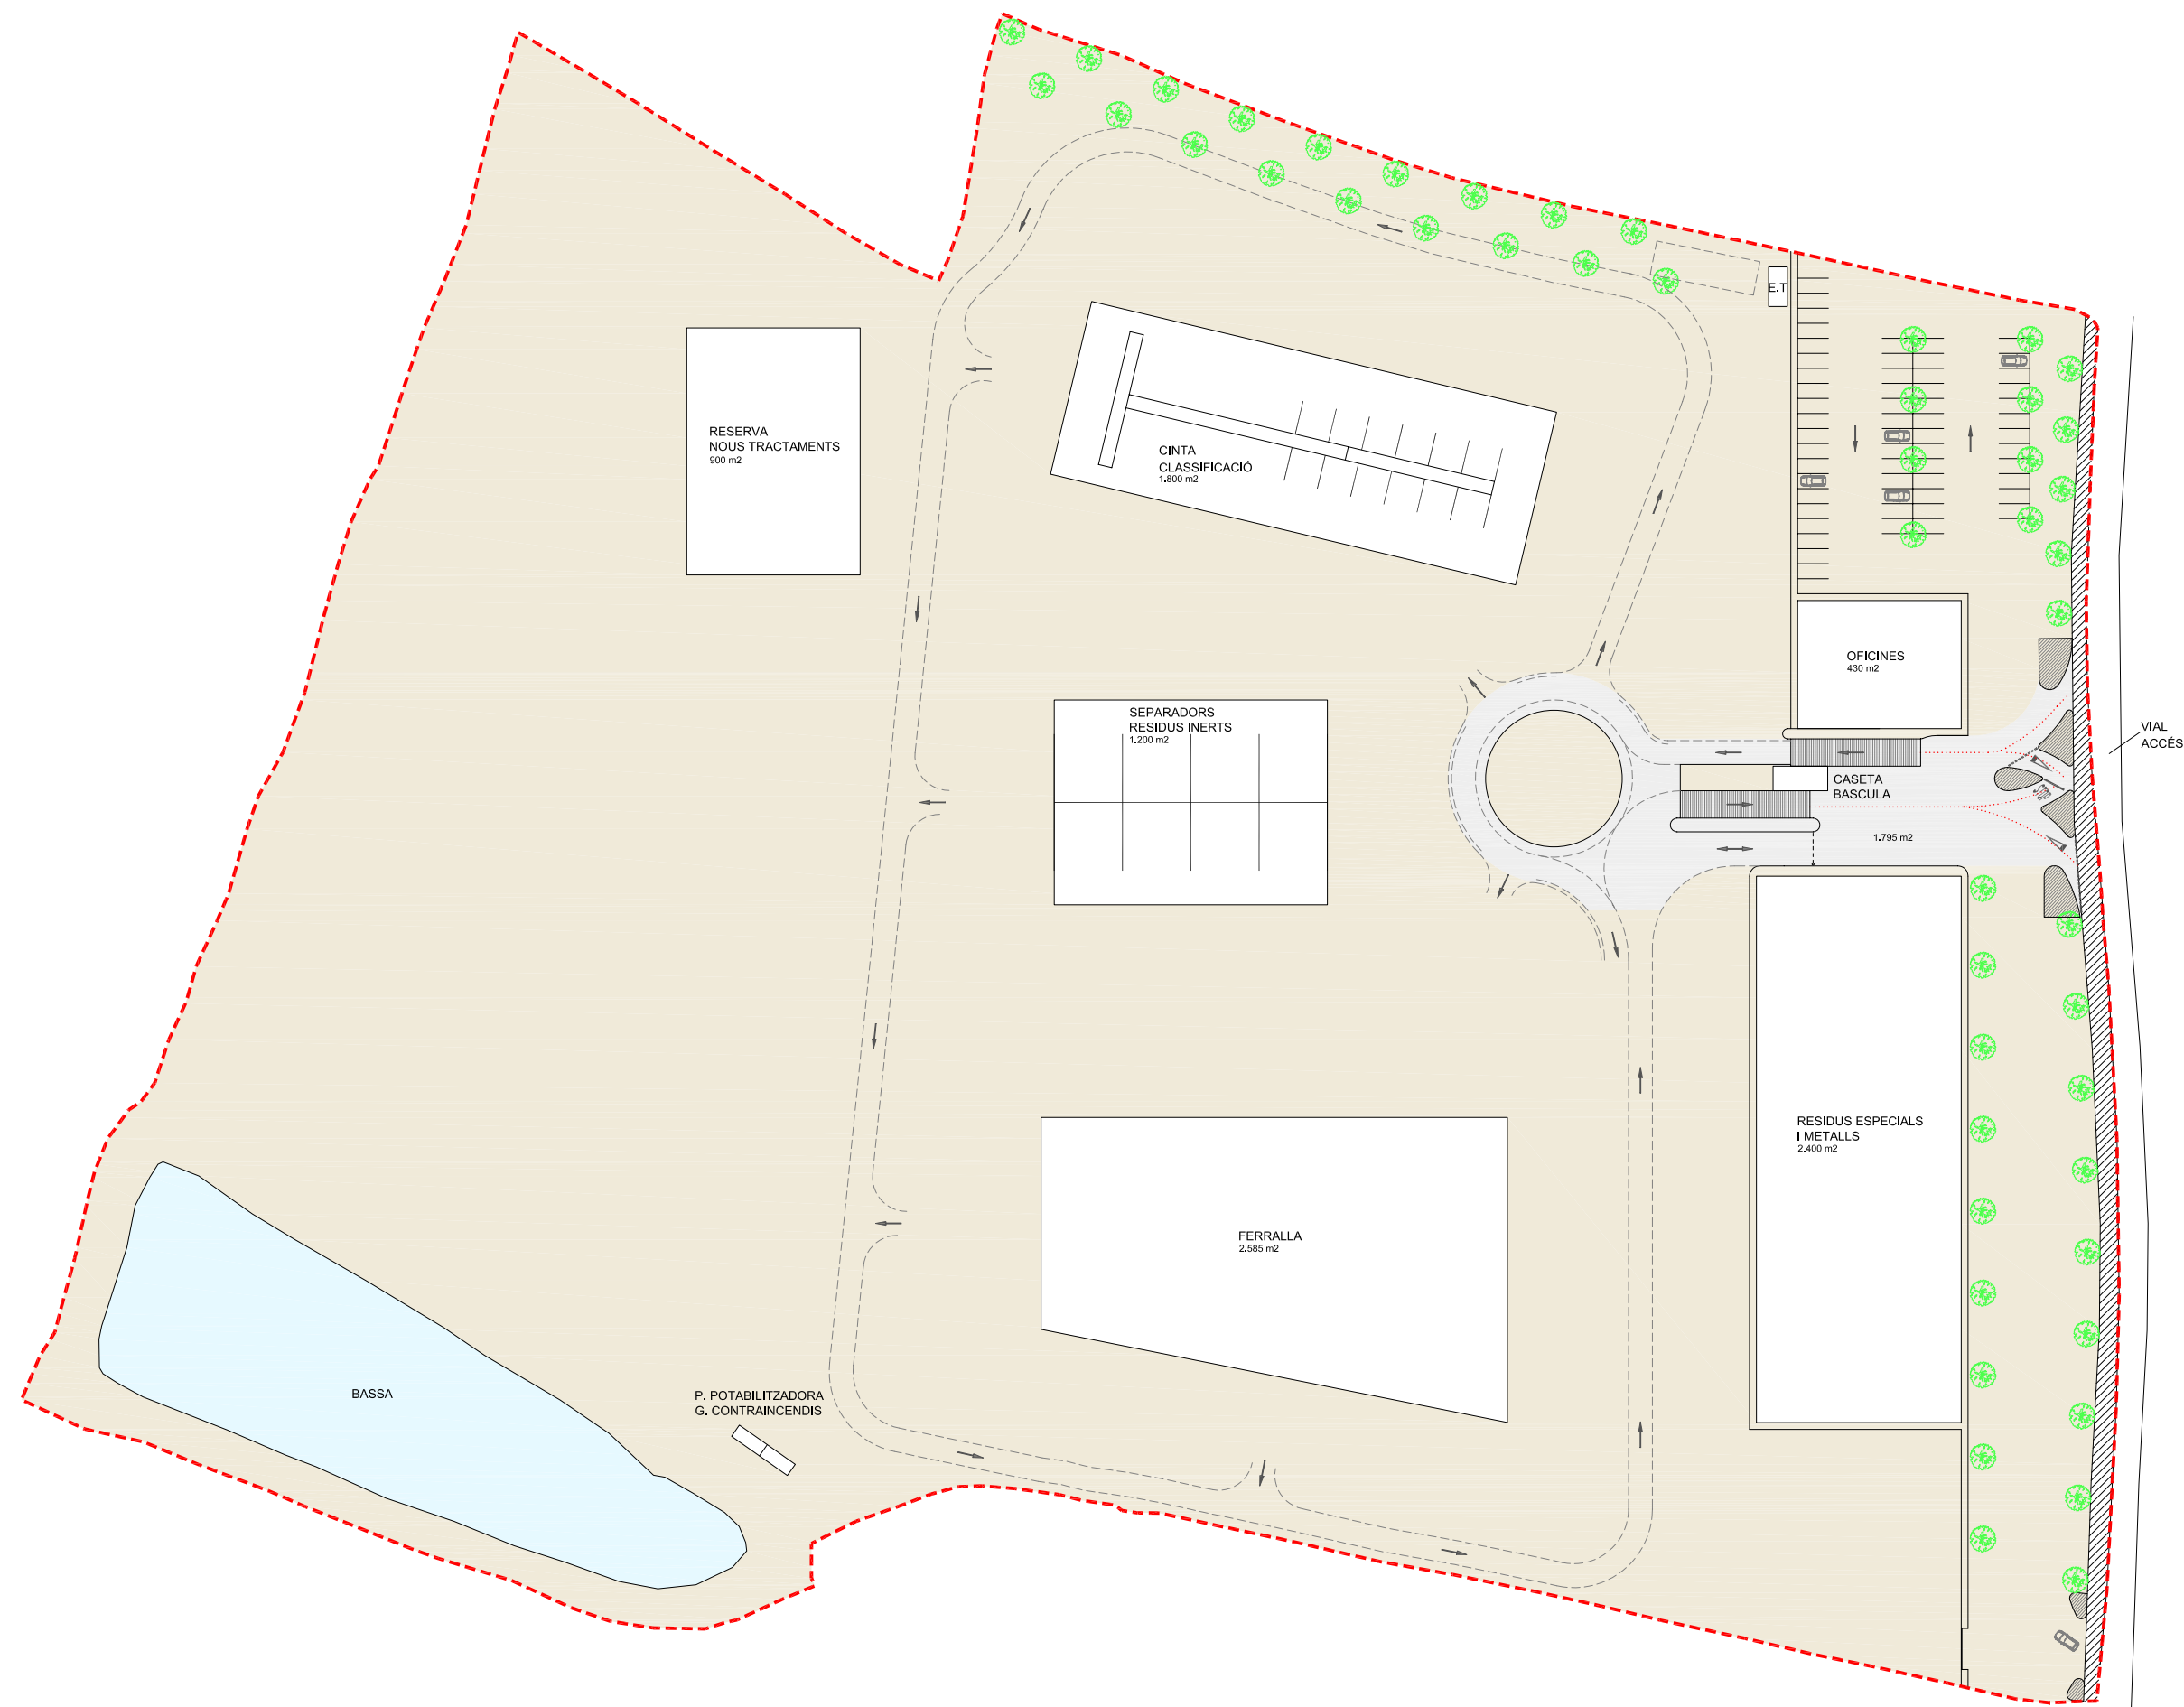

-  SUPERFICIE TOT-U
41.751 m²
-  SUPERFICIE AGLOMERADA
1.795 m²
-  AMPLIACIÓ CAMÍ EXISTENT
538 m²
-  BASSA DE REG
2.410 m²

Projecte :
TEXT REFÓS DEL PLA ESPECIAL URBANÍSTIC D'UNA PLANTA
DE GESTIÓ I TRACTAMENT DE RESIDUS (LLEIDA)

Titular :
J. VILELLA FELIP S.L.


Escala:
1:1000

Plànol de :
ACCESSOS I PAVIMENTACIÓ

Data : Abril 2009

N. plànol : CA50E-07

Autor del projecte :

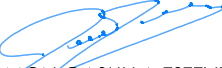
RAMON GASULLA ESTEVE
Enginyer Industrial


C/Acadèmia, n.2, Altell
25002 LLEIDA
Tlf:973.28.80.95