




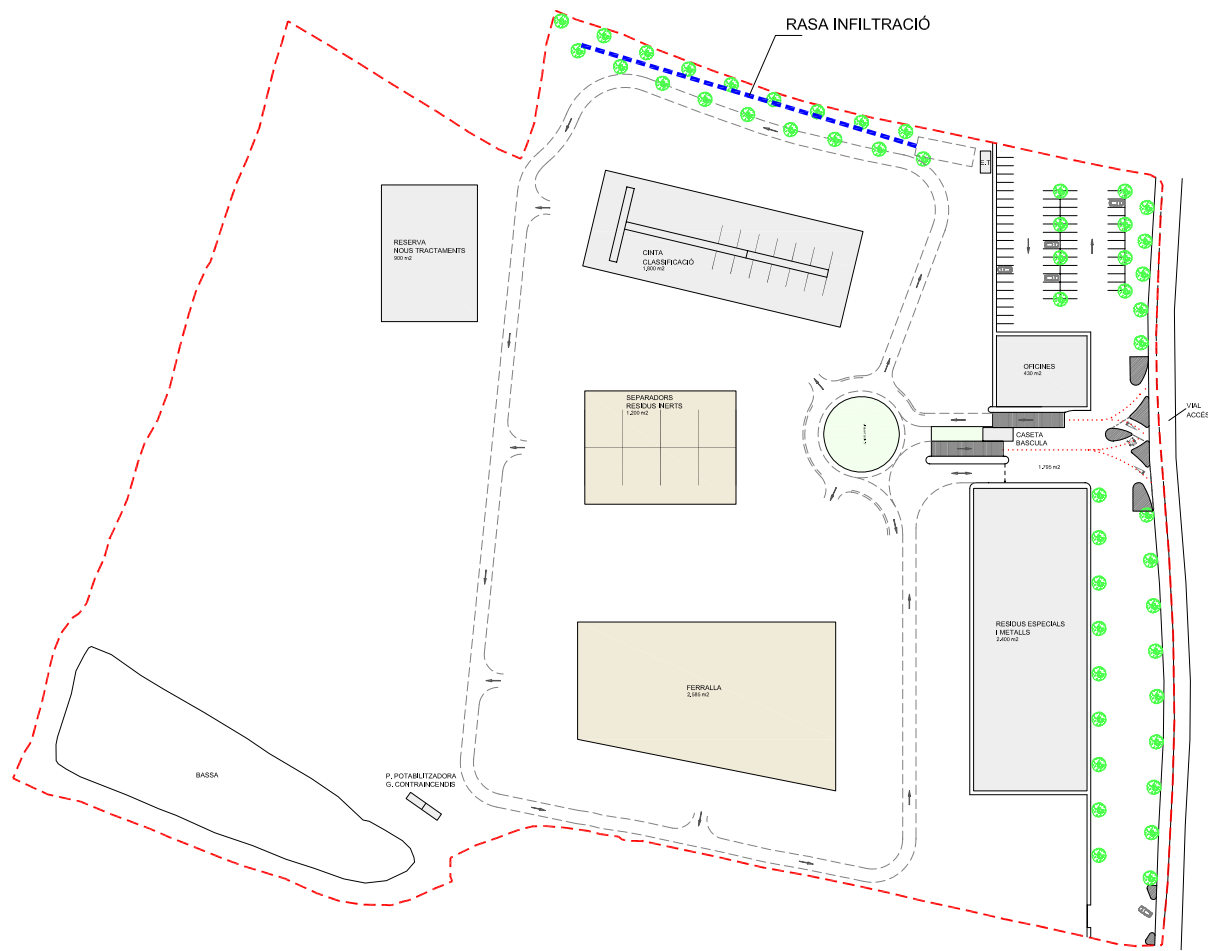

SECCIONS RASA INFILTRACIÓ

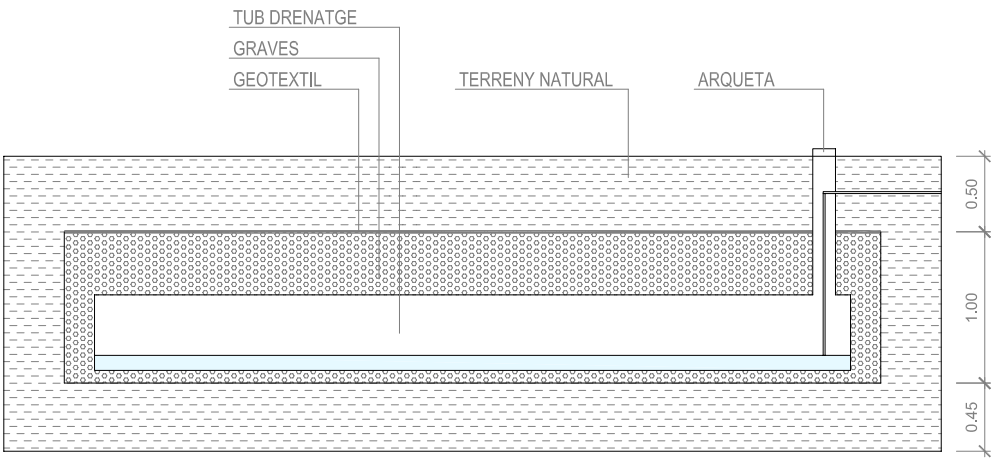

SECCIÓ LONGITUDINAL

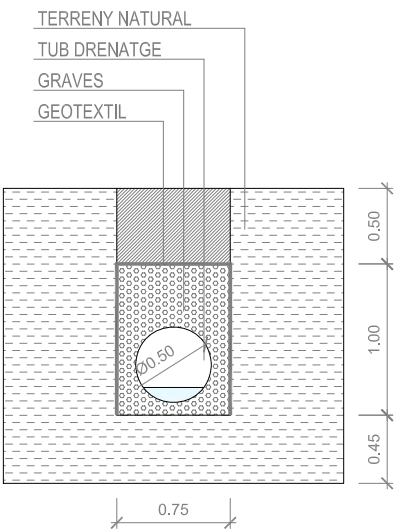

SECCIÓ TRANSVERSAL


Projecte :
TEXT REFÓS DEL PLA ESPECIAL URBANÍSTIC D'UNA PLANTA
DE GESTIÓ I TRACTAMENT DE RESIDUS (LLEIDA)

Titular :
J. VILELLA FELIP S.L.

Escala:
1:2000
1:50

Plànol de :
PROPOSTA DEL SISTEMA D'INFILTRACIÓ

Data : Abril 2009 N. plànol : CA50E-11

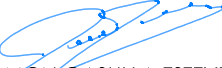Autor del projecte :

RAMON GASULLA ESTEVE
Enginyer Industrial

einesa

C/Acadèmia, n.2, Altell
25002 LLEIDA
Tlf: 973.28.80.95