


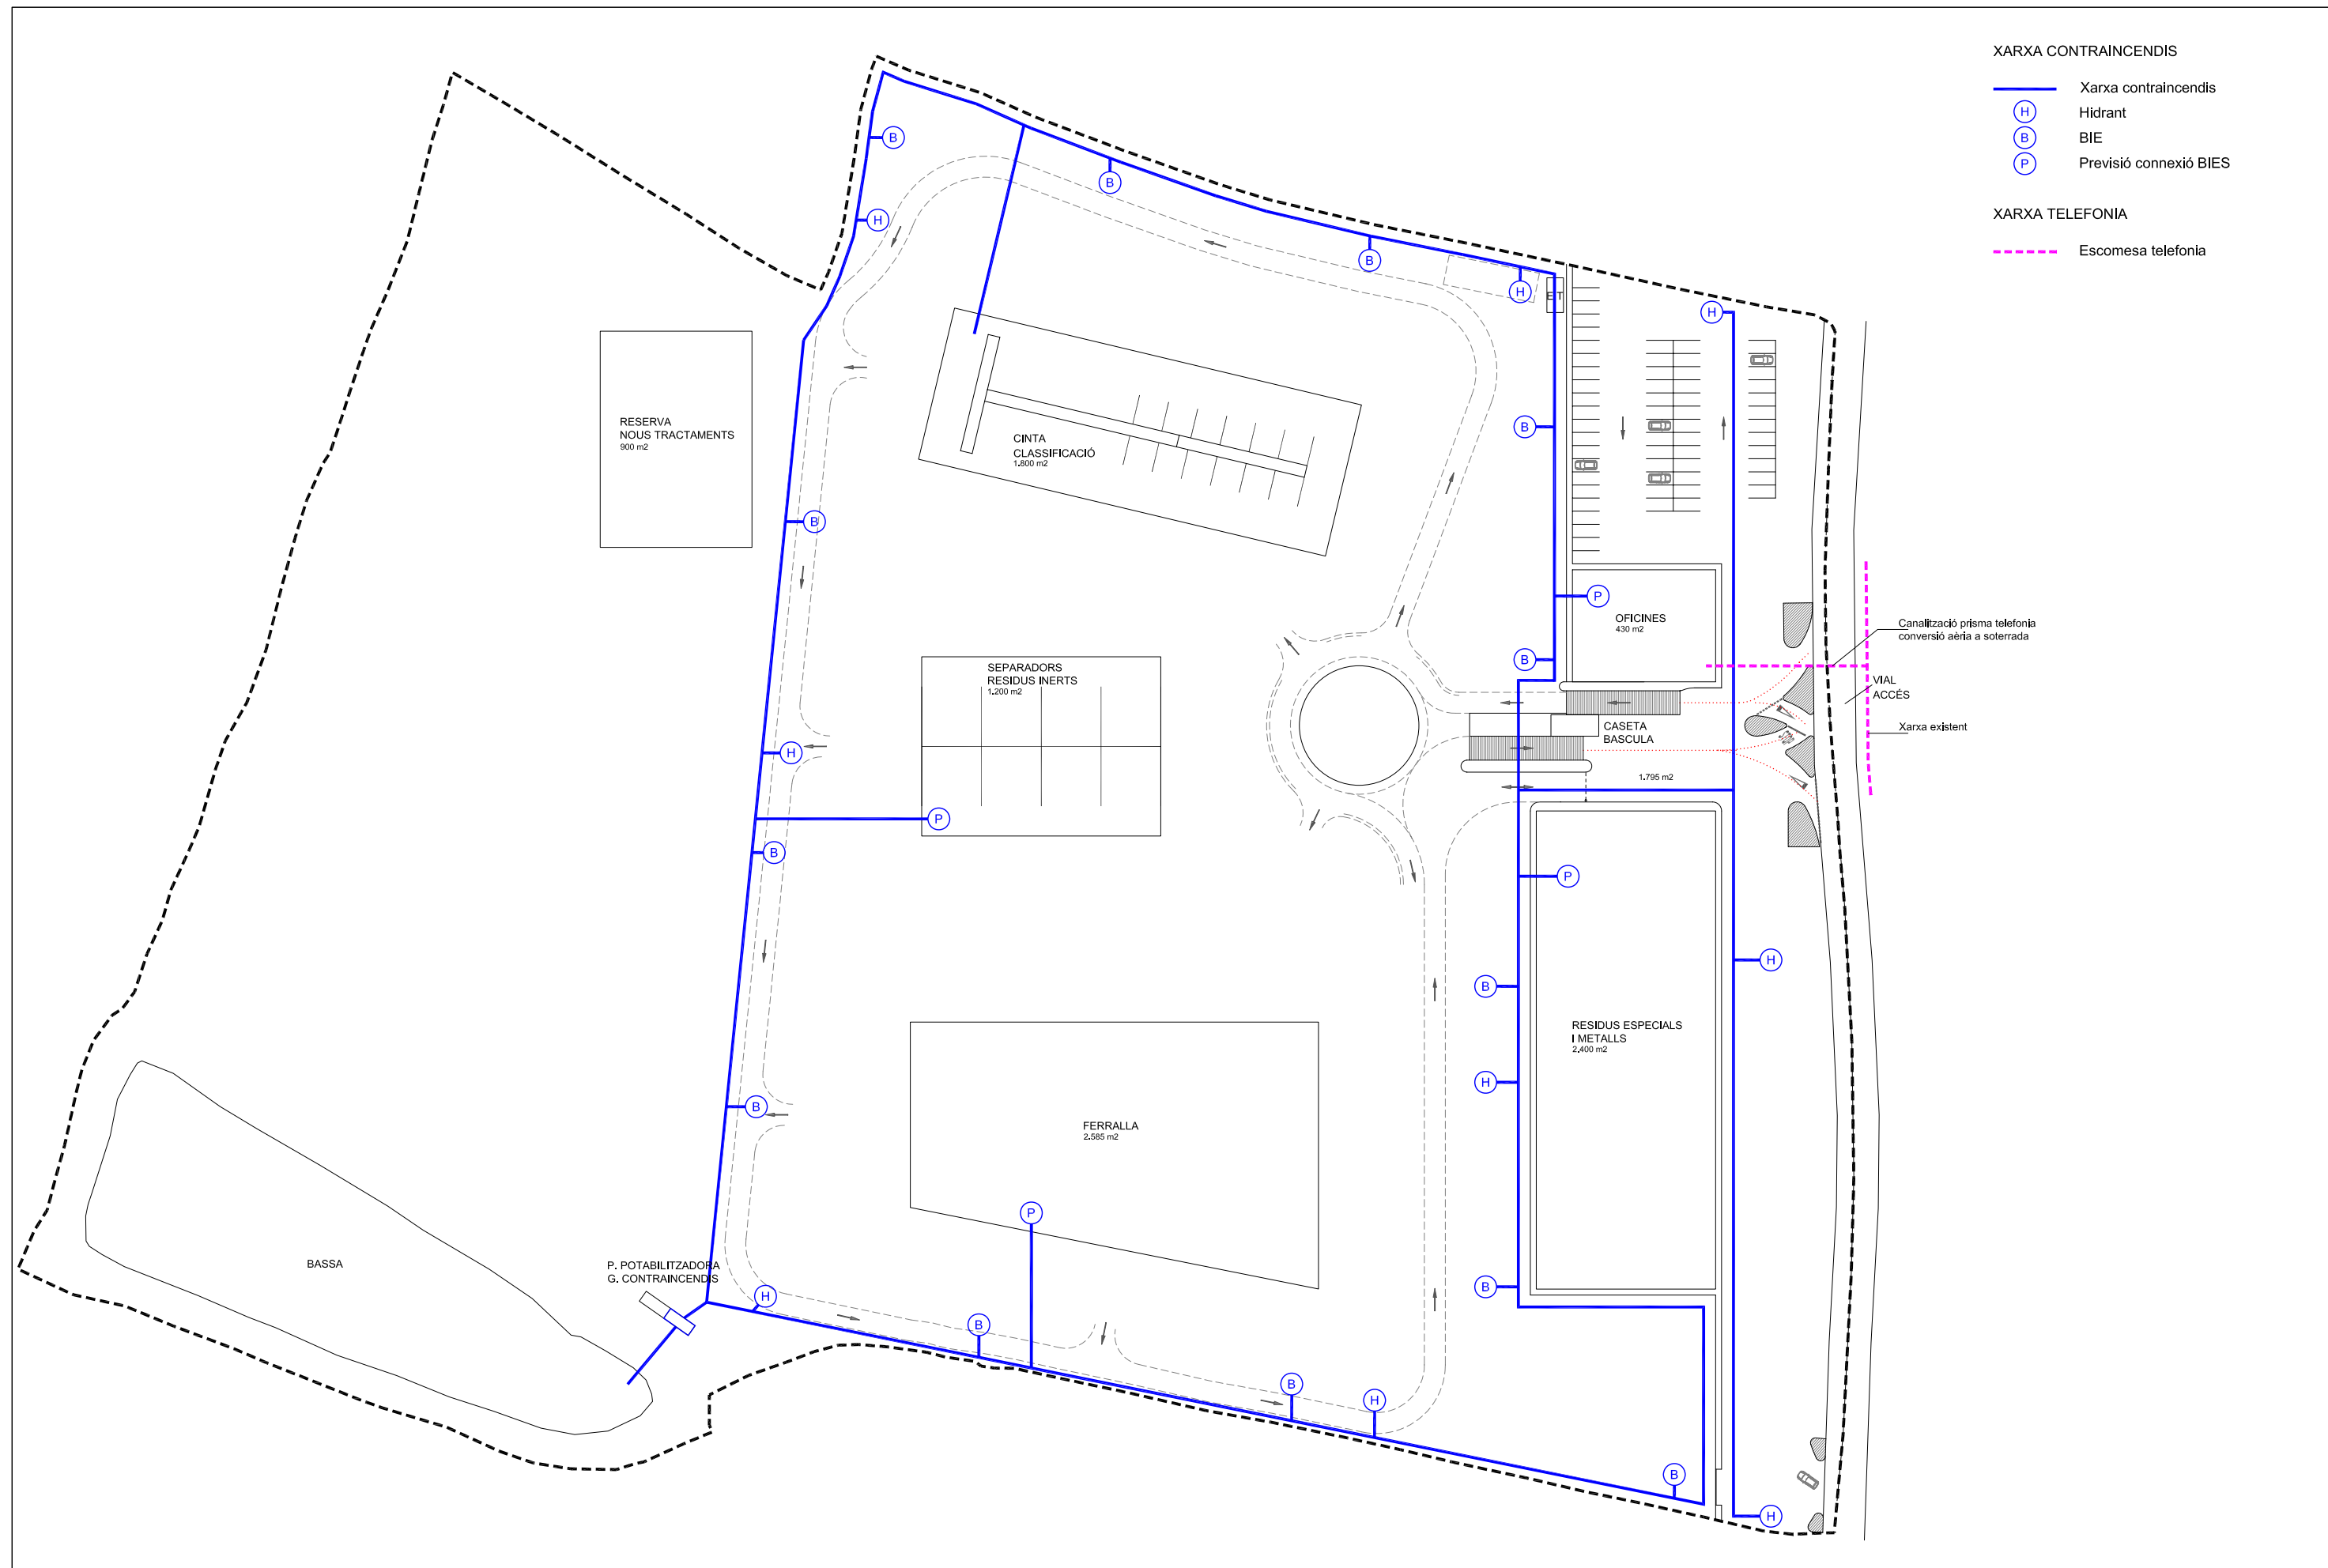

Projecte :
TEXT REFÓS DEL PLA ESPECIAL URBANÍSTIC D'UNA PLANTA
DE GESTIÓ I TRACTAMENT DE RESIDUS (LLEIDA)

Titular :
J. VILELLA FELIP S.L.

Escala:
1:1000

Plànol de :
PROPOSTA INICIAL
XARXA CONTRAINCENDIS I XARXA TELEFONIA

Data : Abril 2009

N. plànol : CA50E-12

Autor del projecte :


RAMON GASULLA ESTEVE
Enginyer Industrial



C/Acadèmia, n.2, Altell
25002 LLEIDA
Tlf:973.28.80.95