




SECCIÓ ESTAT ACTUAL

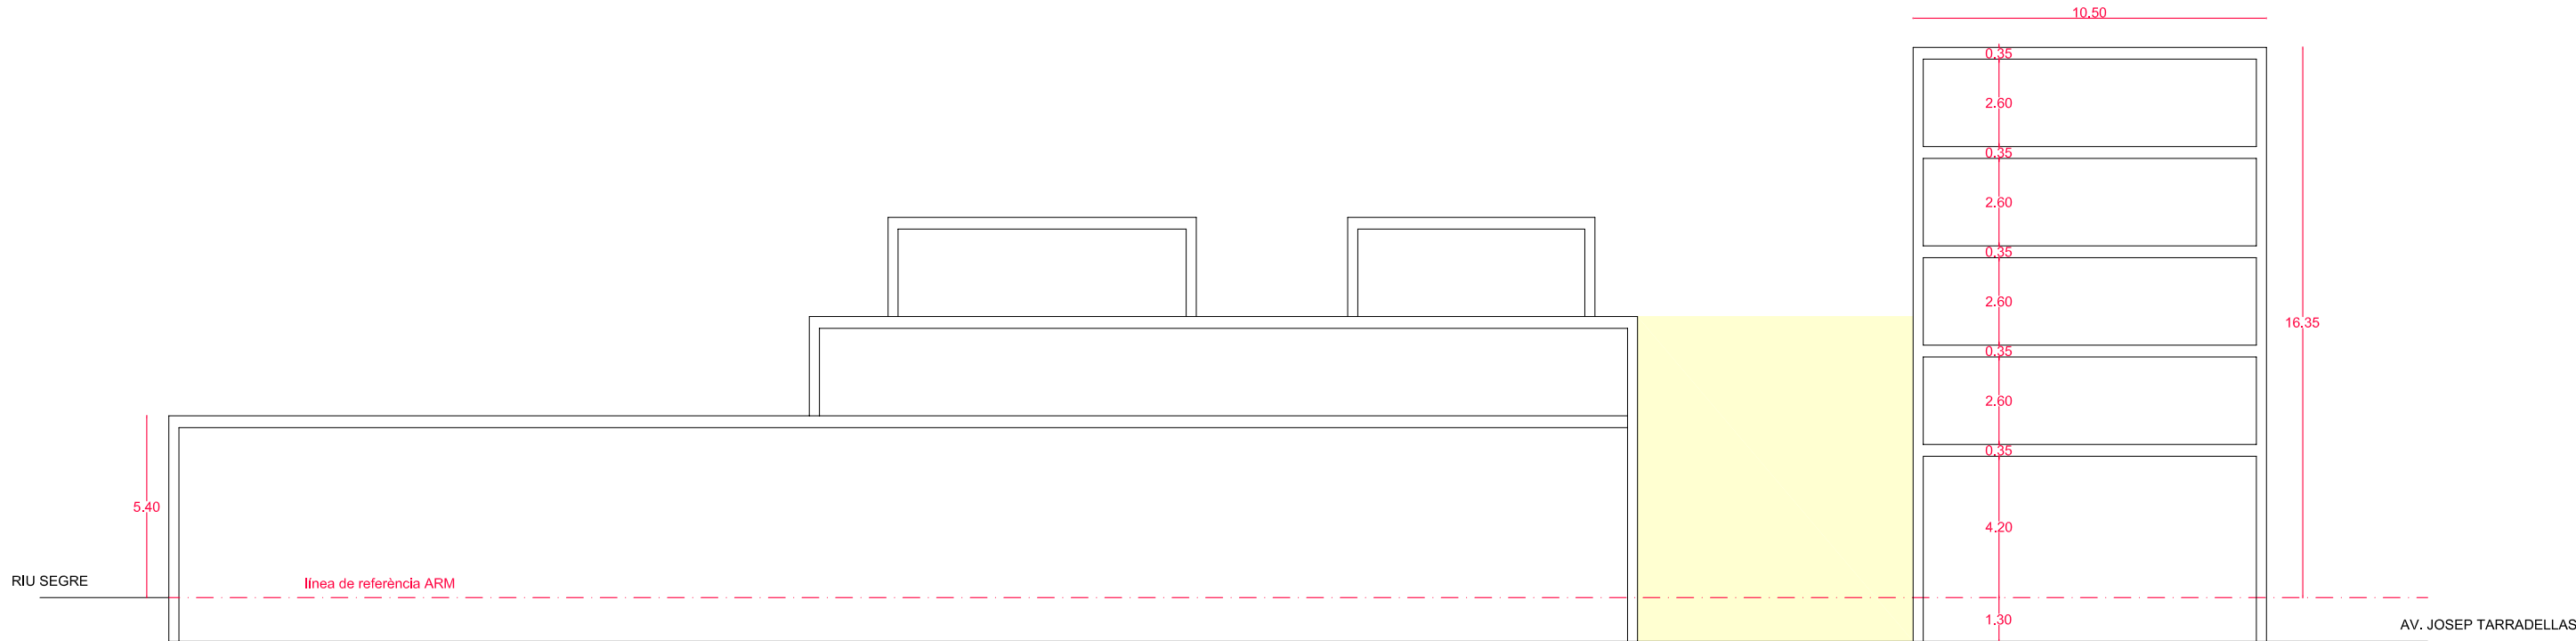

SECCIÓ NORMATIVA ACTUAL

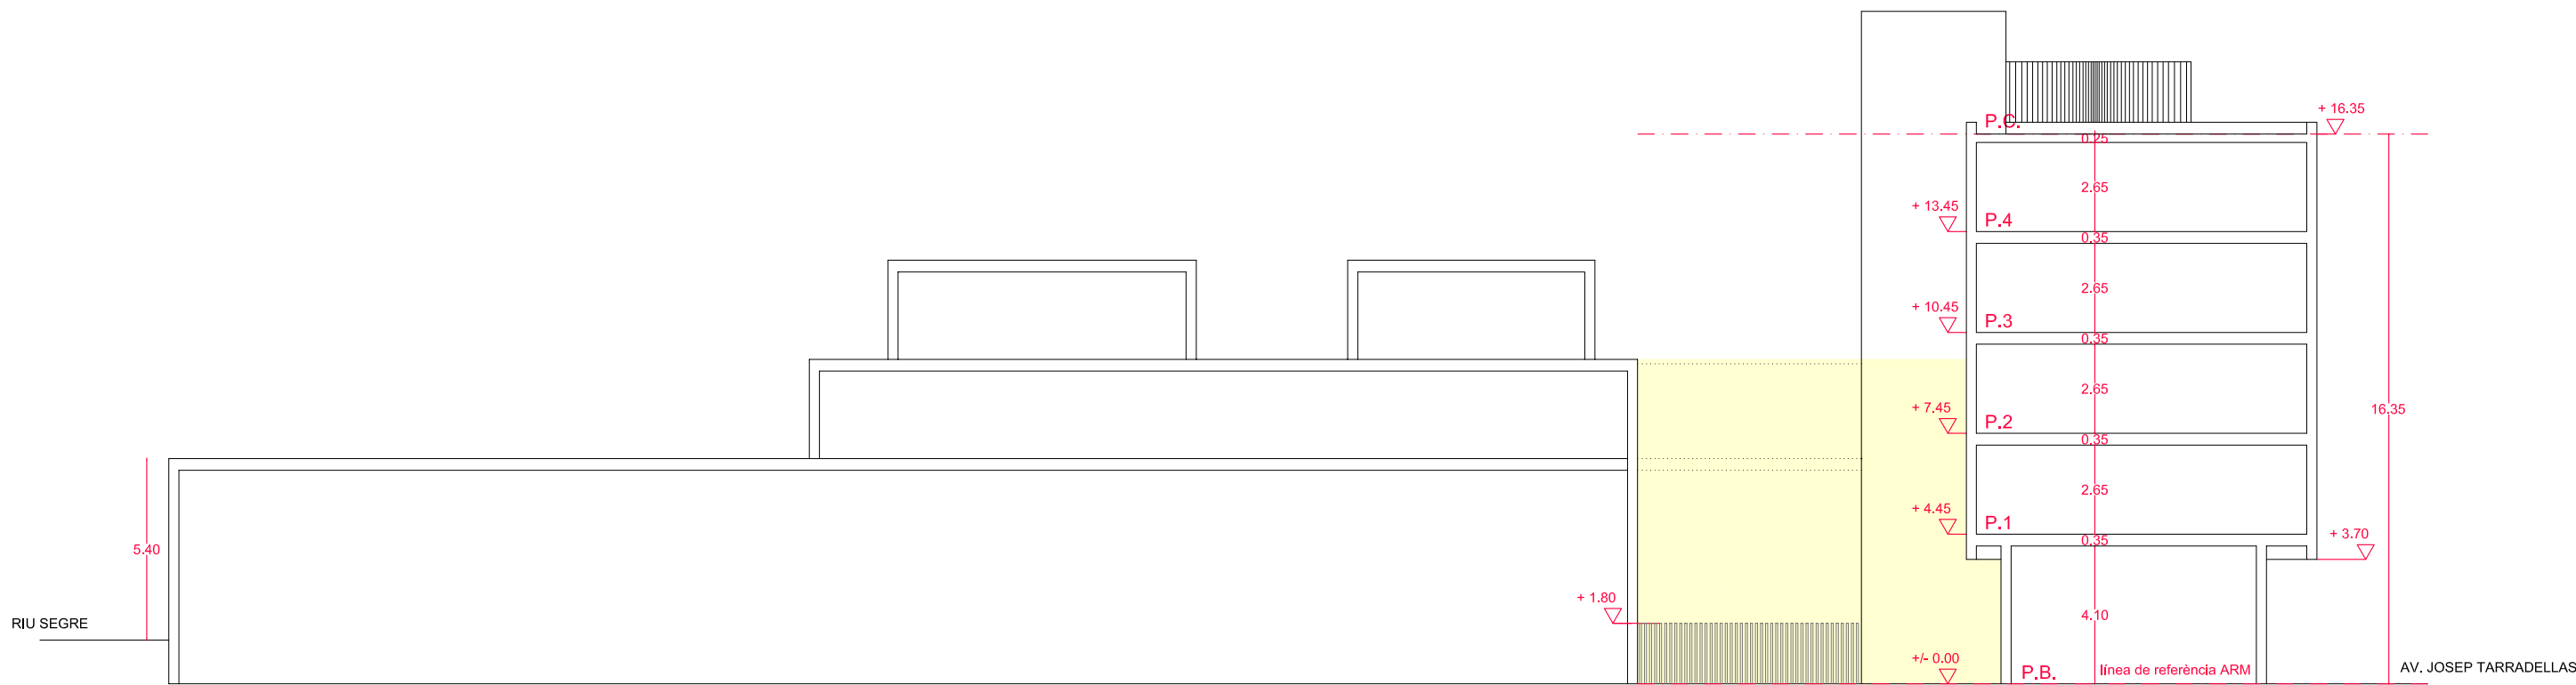

SECCIÓ PROPOSTA

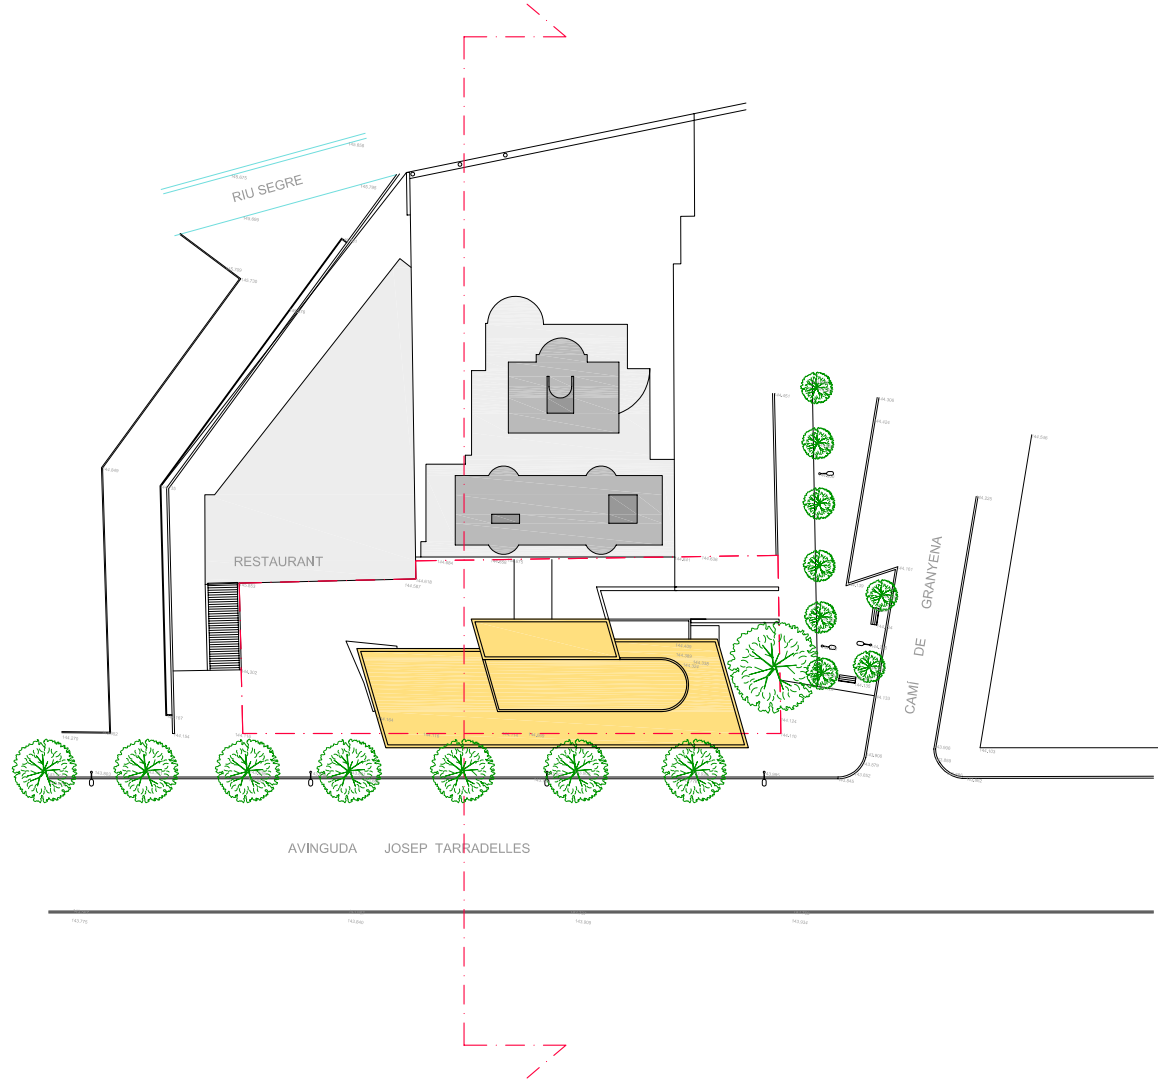

|   |  |   |                            |                           |  |
|---|--|---|----------------------------|---------------------------|--|
| MODIFICACIÓ DEL PLA MILLORA URBANA DE L'ILLA SITUADA A L'AVINGUDA JOSEP TARRADELLAS, 45-47 . LLEIDA |  |   |                            |                           |  |
| ESCALA: 1/200                                                                                       |  | EMPLAÇAMENT: AVDA. TARRADELLAS 45-47. CAP. PONT. LLEIDA                                                                         |                            |                           |  |
| TÍTOL DEL PLÀNOL: SECCIONS ESTAT ACTUAL,NORMATIVA ACTUAL I PROPOSTA                                 |  | PROMOTOR: EDIFICACIONS MERLI SA-JOAN DUART BARBER-PILAR PALLAS SATUE                                                            |                            |                           |  |
| NUM. PLÀNOL: 08/10                                                                                  |  | REVISAT: PERE ROBERT SAMPIETRO DIBUIXAT: NÚRIA LLEONART-ISABEL CARBONERAS                                                       |                            |                           |  |
| NÚM. EXPEDIENT: 05/09                                                                               |  | PERE ROBERT SAMPIETRO-ARQUITECTE- Rambla Ferran 21,3r-25007 Lleida Tl/Fax 973 23 94 22-973 22 53 47. email pere.robert@coac.cat |                            |                           |  |
| DATA PROJECTE: JUNY 09                                                                              |  | DATA APROVACIÓ INICIAL   | DATA APROVACIÓ PROVISIONAL | DATA APROVACIÓ DEFINITIVA |  |