




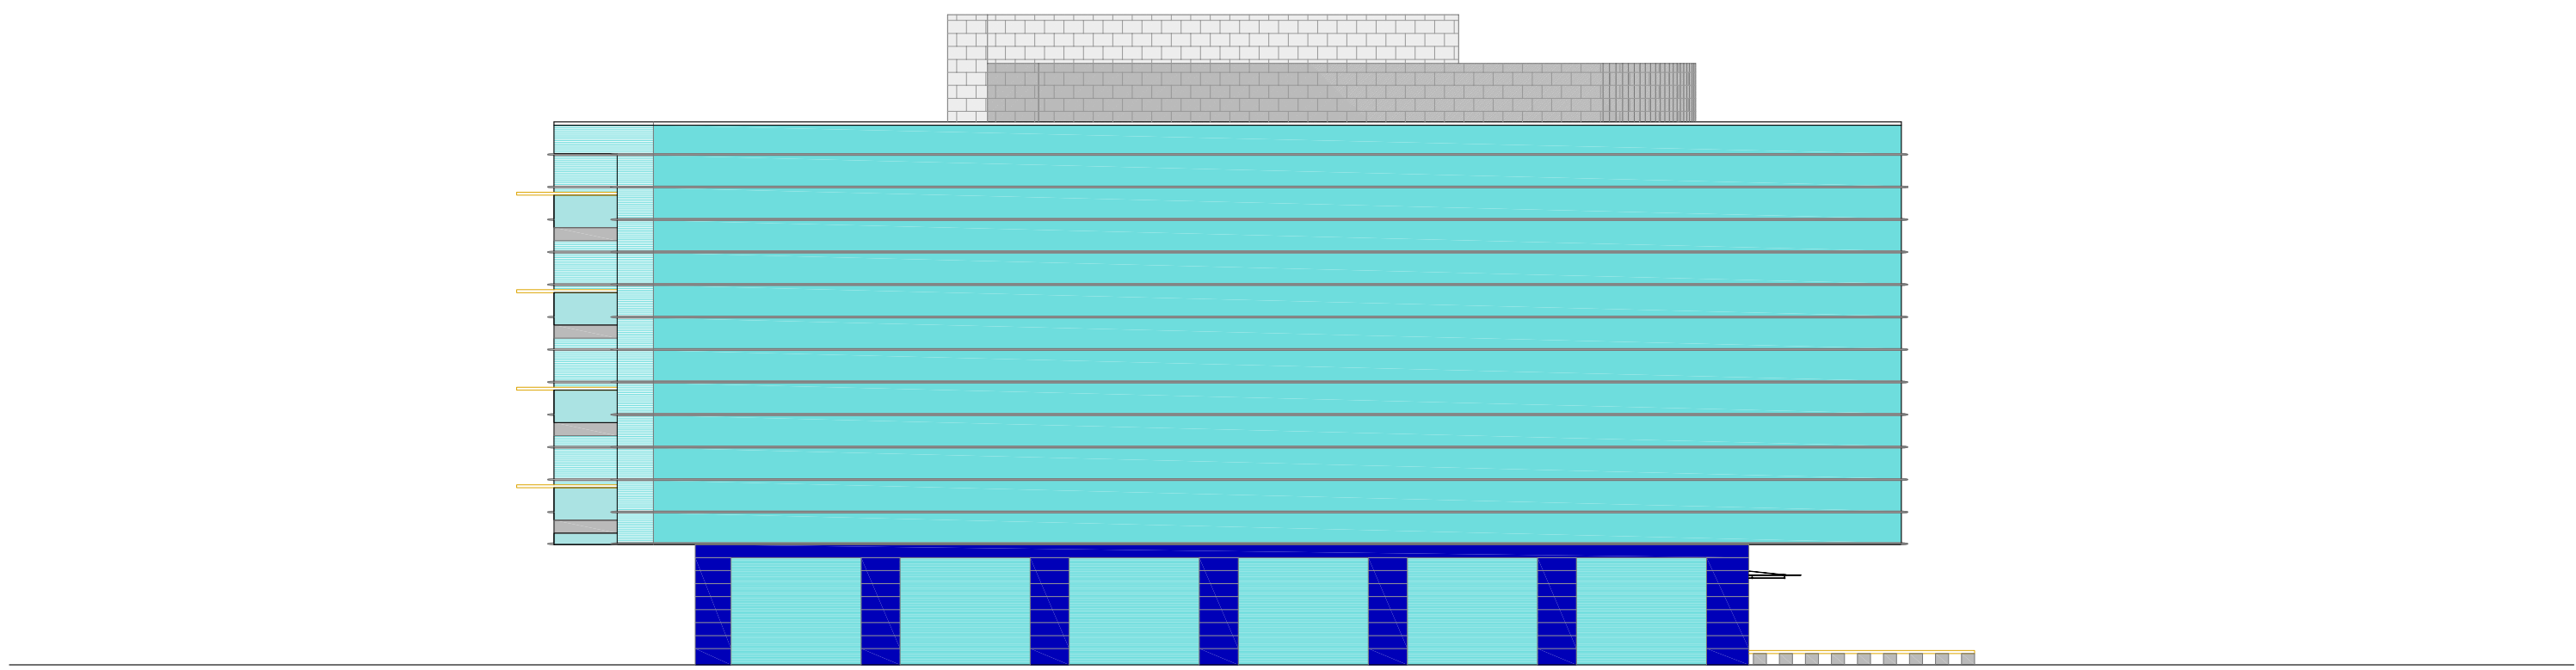


ALÇAT SUD

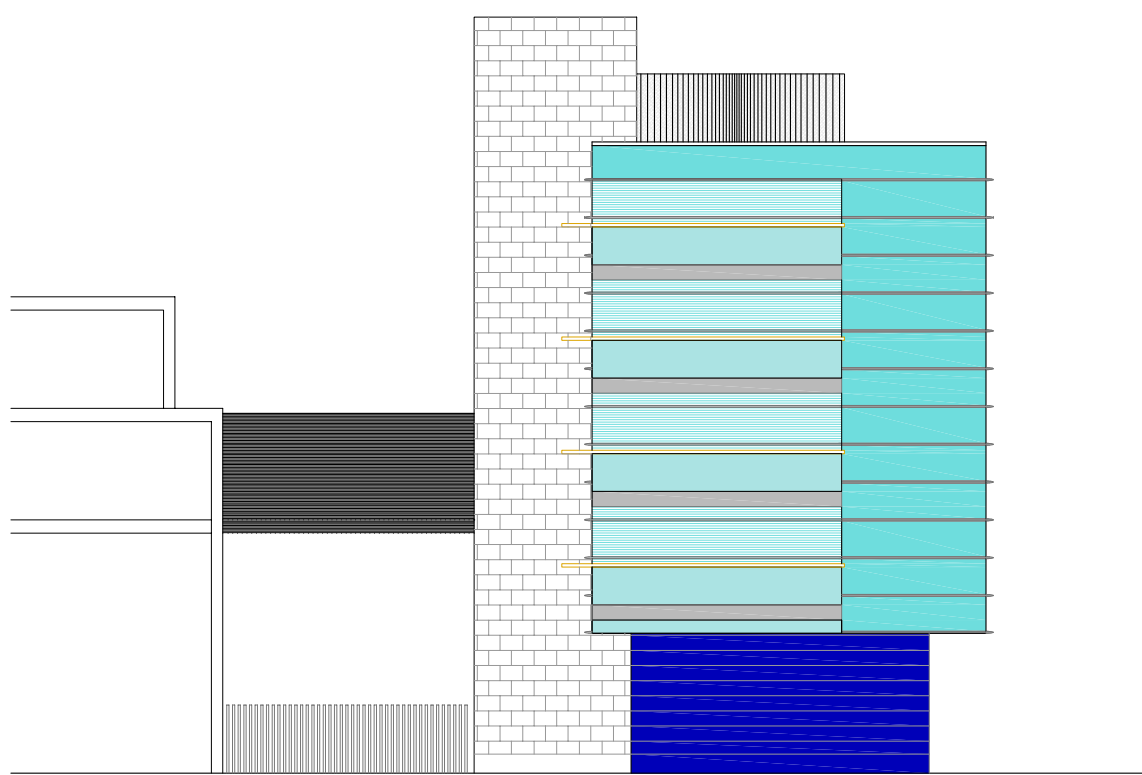


ALÇAT OEST

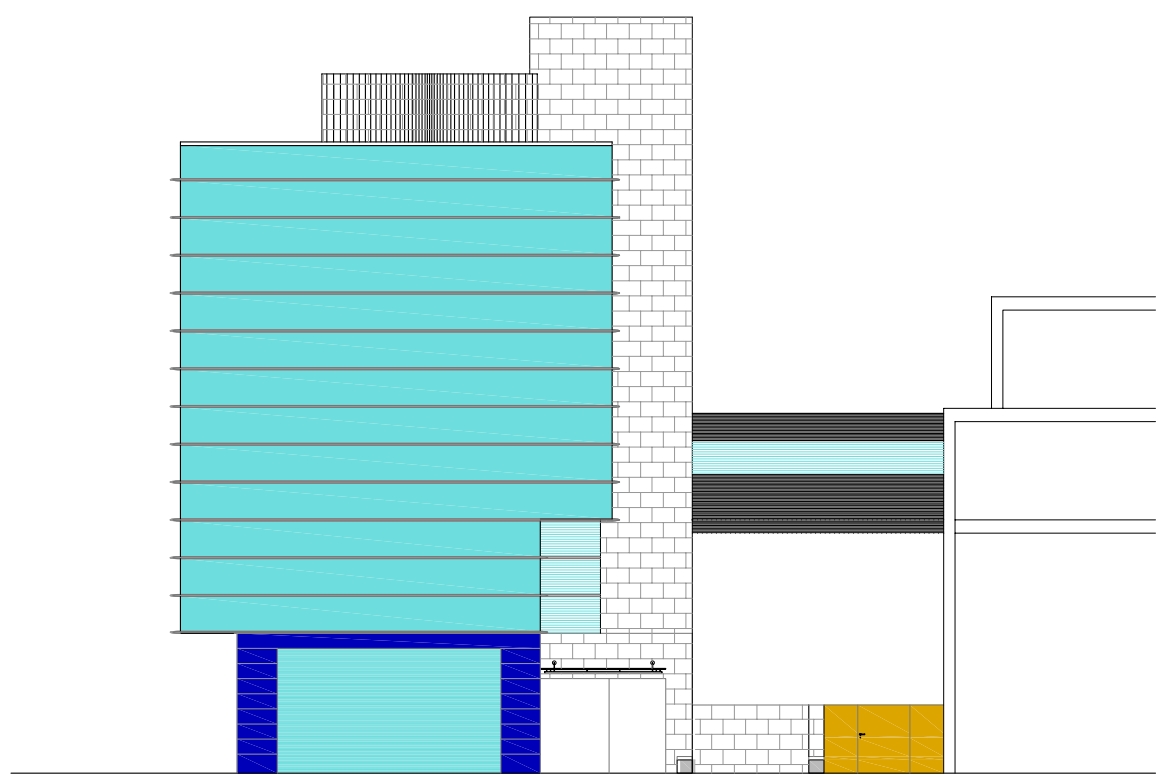

ALÇAT EST

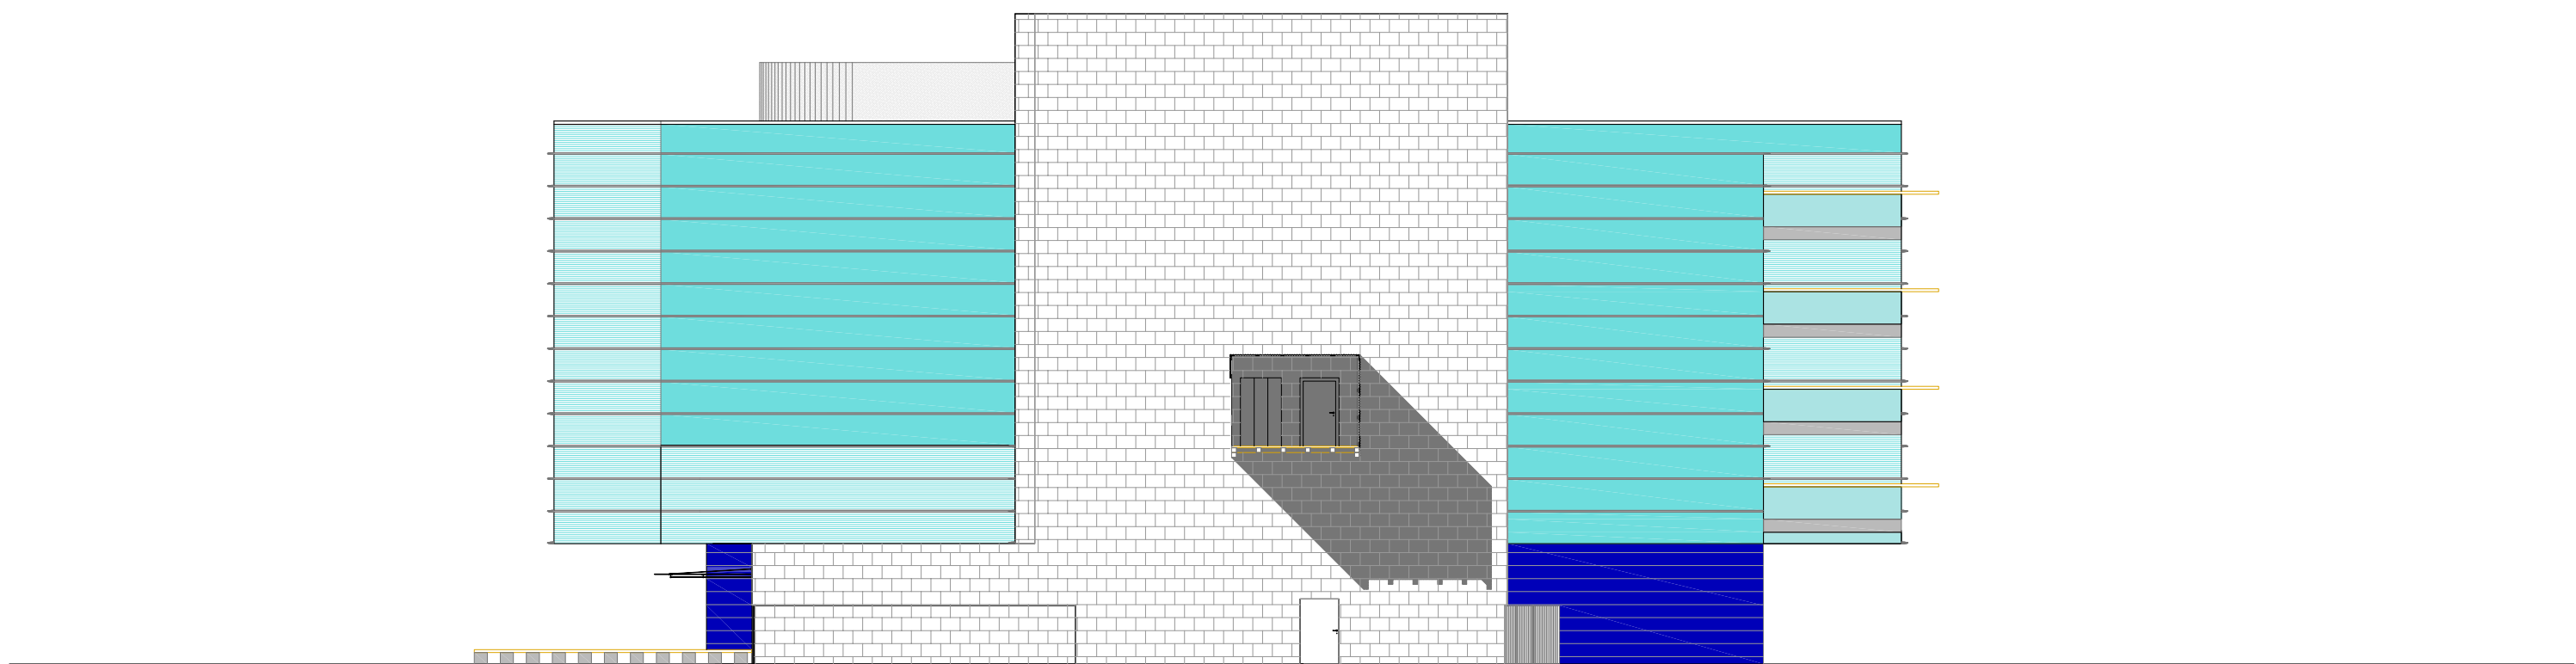

ALÇAT NORD

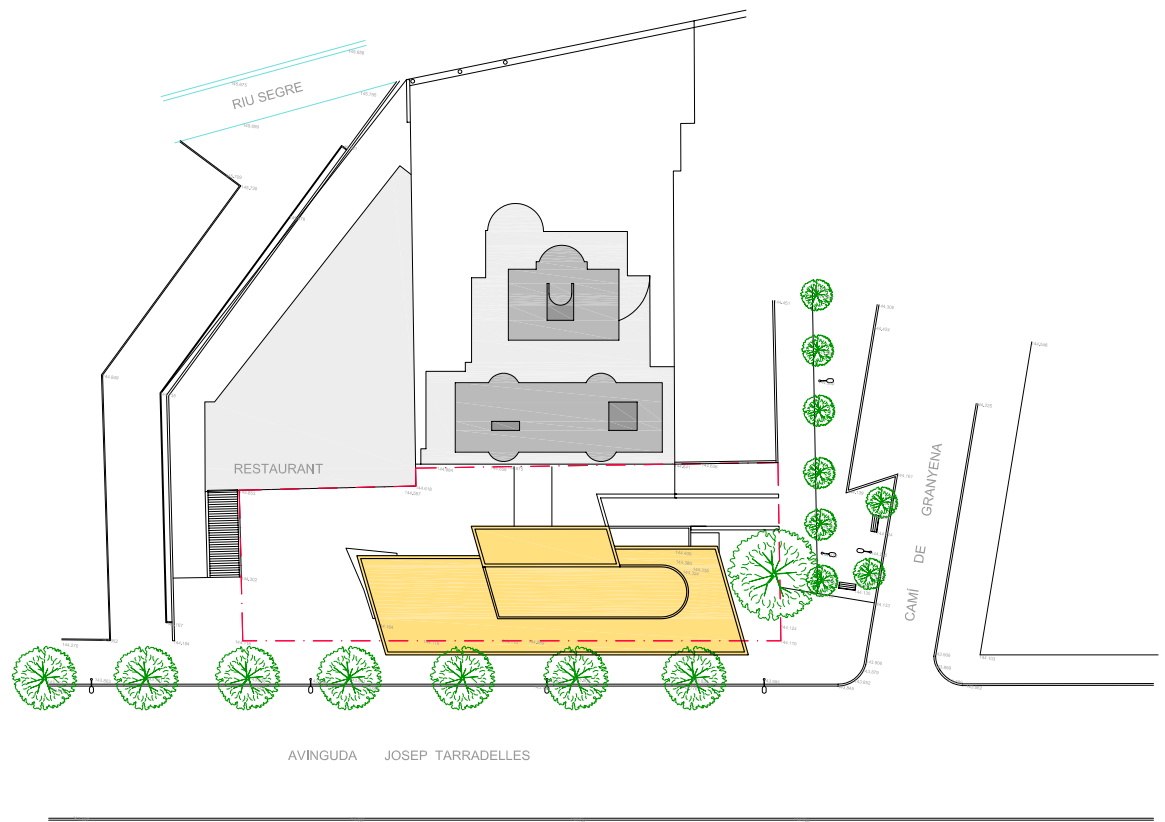

MODIFICACIÓ DEL PLA MILLORA URBANA DE L'ILLA SITUADA A L'AVINGUDA JOSEP TARRADELLAS, 45-47 . LLEIDA					
ESCALA: 1/200					
TITOL DEL PLÀNOL:		ALÇATS PROPOSTA			
NUM. PLÀNOL:		REVISAT: PERE ROBERT SAMPIETRO		DIBUIXAT: NÚRIA LLEONART-ISABEL CARBONERAS	
09/10		ROBERT & MEZQUIDA ASSOCIATES S.L.P.			
NÚM. EXPEDIENT: 05/09		PERE ROBERT SAMPIETRO-ARQUITECTE- Rambla Ferran 21,3r-25007 Lleida T/ Fax 973 23 94 22-973 22 53 47. email pere.robert@coac.cat		JOSEP M. MEZQUIDA CASASES-ARQUITECTE- Rambla Ferran 21,3r-25007 Lleida T/ Fax 973 23 94 22-973 22 53 47. email josep.mezquida@coac.cat	
DATA PROJECTE: JUNY 09		DATA APROVACIÓ INICIAL	DATA APROVACIÓ PROVISIONAL	DATA APROVACIÓ DEFINITIVA	