
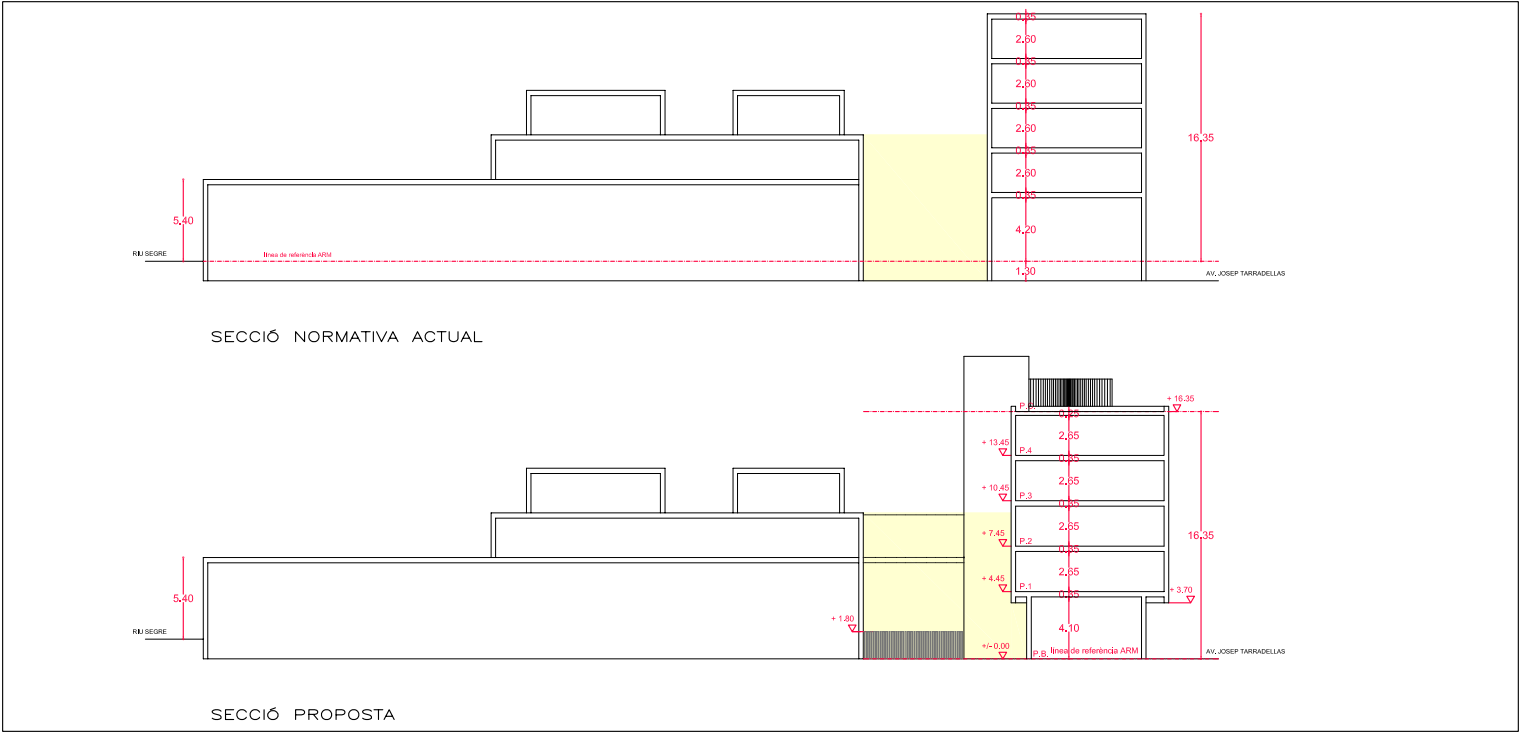
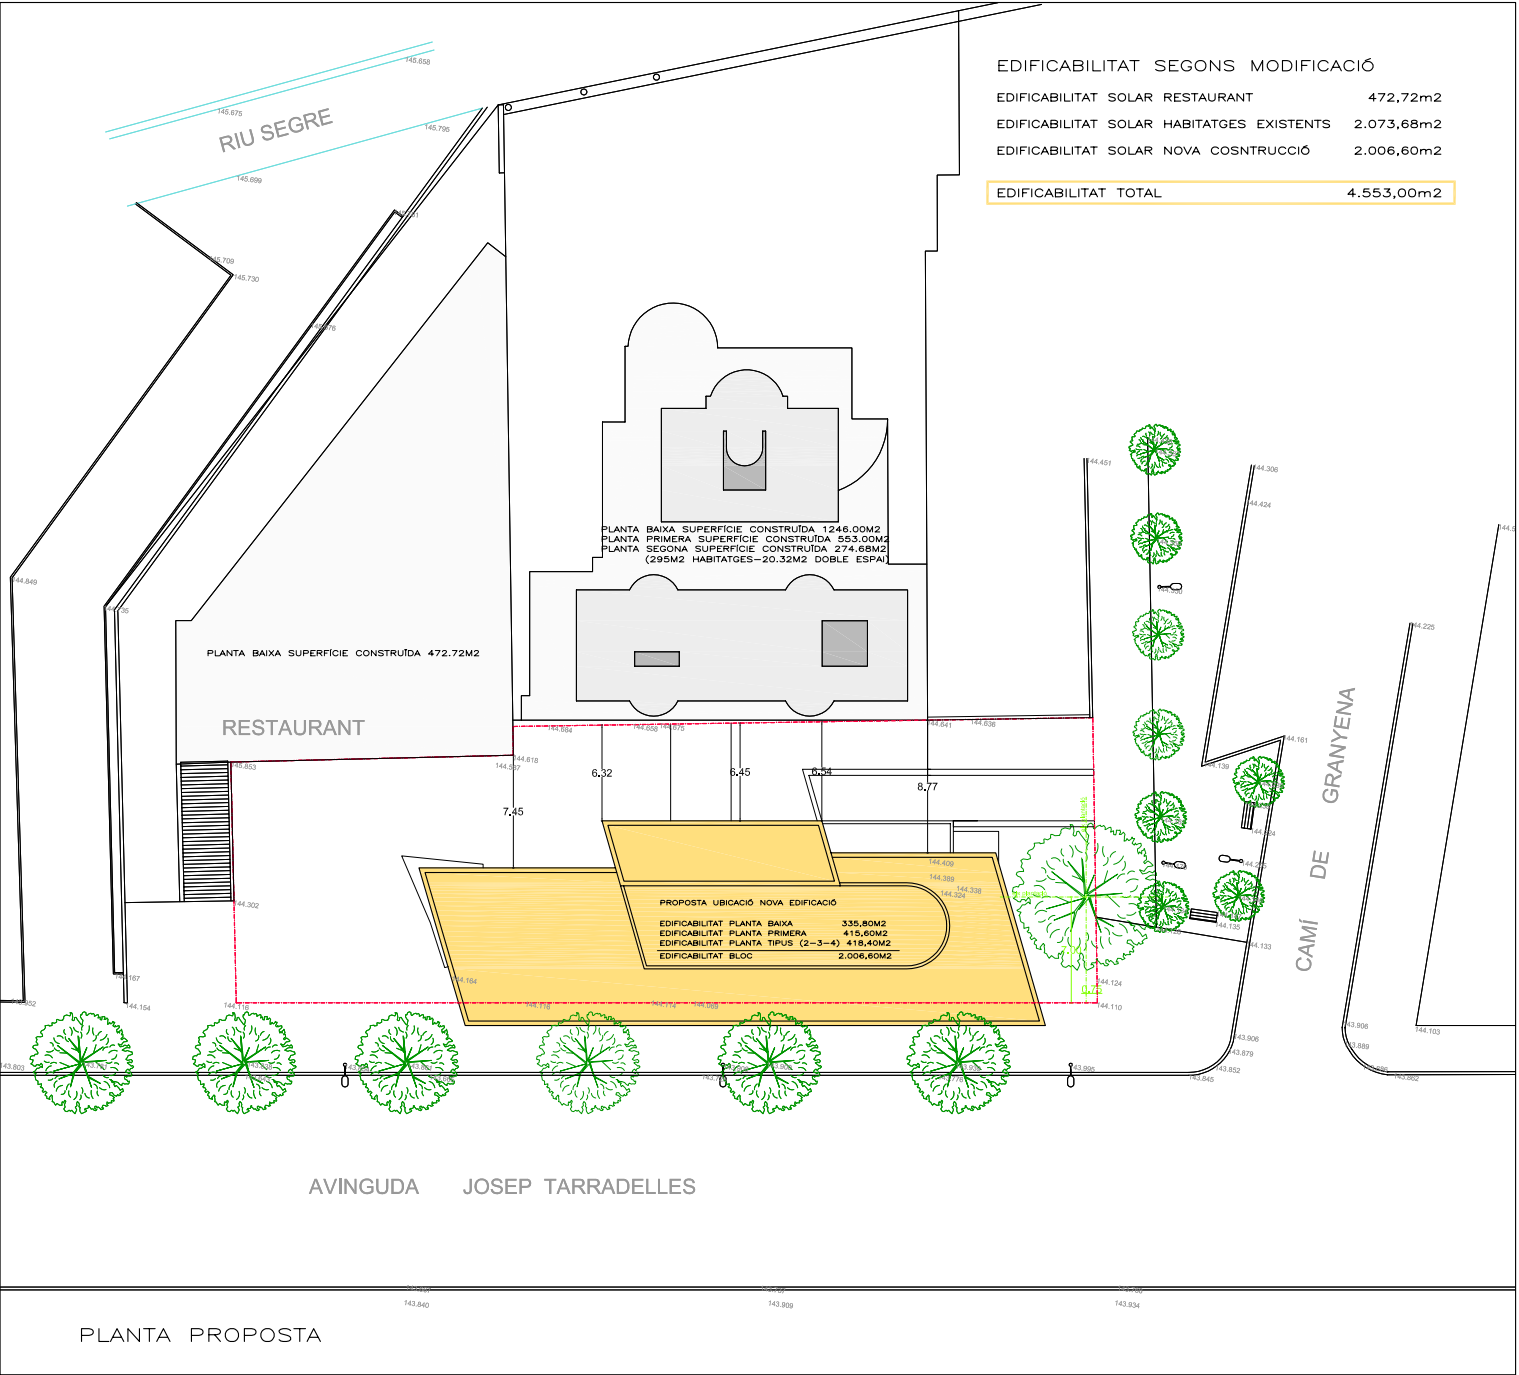


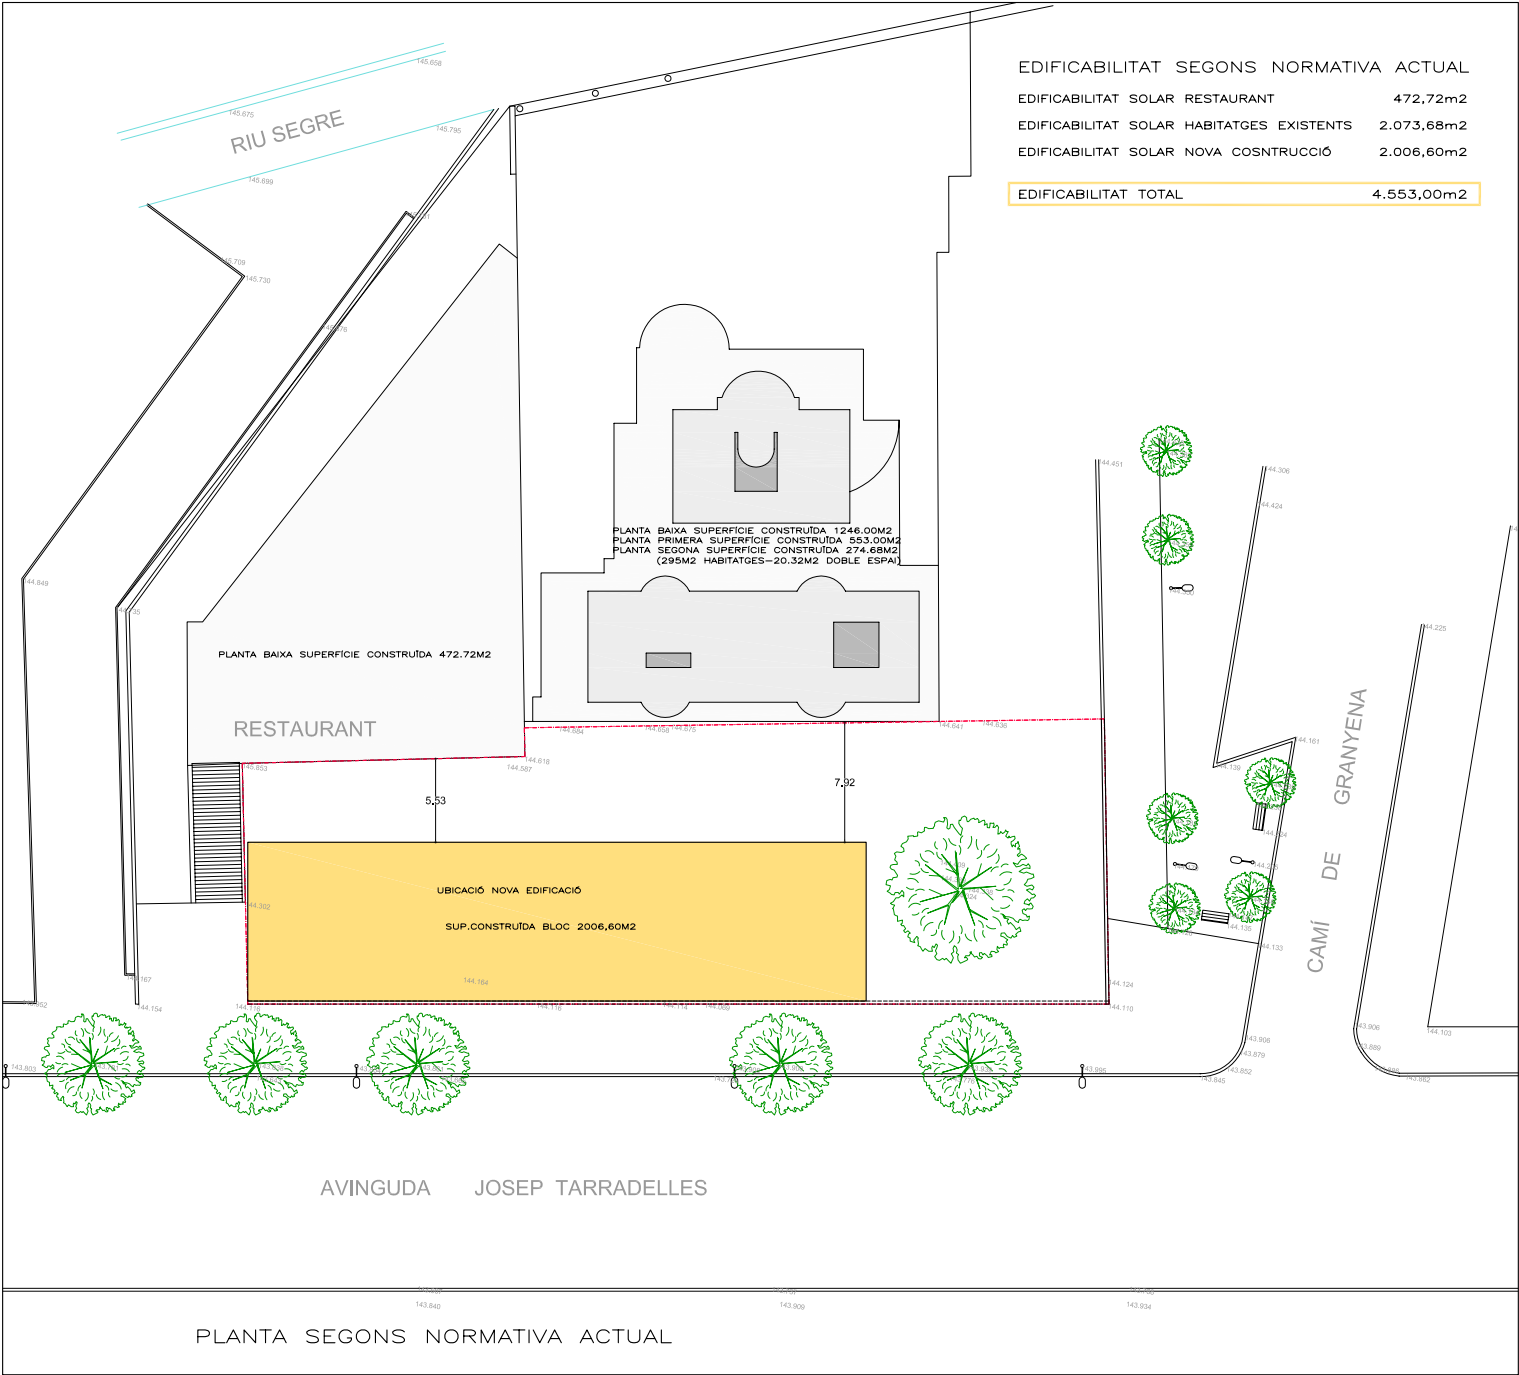

MODIFICACIÓ DEL PLA MILLORA URBANA DE L'ILLA SITUADA A L'AVINGUDA JOSEP TARRADELLAS, 45-47 . LLEIDA							
ESCALA: 1/500		N  EMPLAÇAMENT: AVDA. TARRADELLAS 45-47. CAP PONT. LLEIDA PROMOTOR: EDIFICACIONS MERLI SA-JOAN DUART BARBER-PILAR PALLAS SATUE					
TITOL DEL PLANOL: DOCUMENT COMPRENSIU — 3							
NUM PLANOL: DC3		REVISAT: PERE ROBERT SAMPIETRO DIBUIXAT: NÚRIA LLEONART-ISABEL CARBONERAS ROBERT & MEZQUIDA ASSOCIATES S.L.P.					
NÚM EXPEDIENT: 05/09		PERE ROBERT SAMPIETRO-ARQUITECTE- JOSEP M. MEZQUIDA CASASES-ARQUITECTE- Rambla Ferran 21,3r-25007 Lleida Tf/Fax 973 23 94 22-973 22 53 47. email pere.robert@coac.cat					
DATA PROJECTE: JUNY 09		DATA APROVACIÓ INICIAL		DATA APROVACIÓ PROVISIONAL		DATA APROVACIÓ DEFINITIVA	