


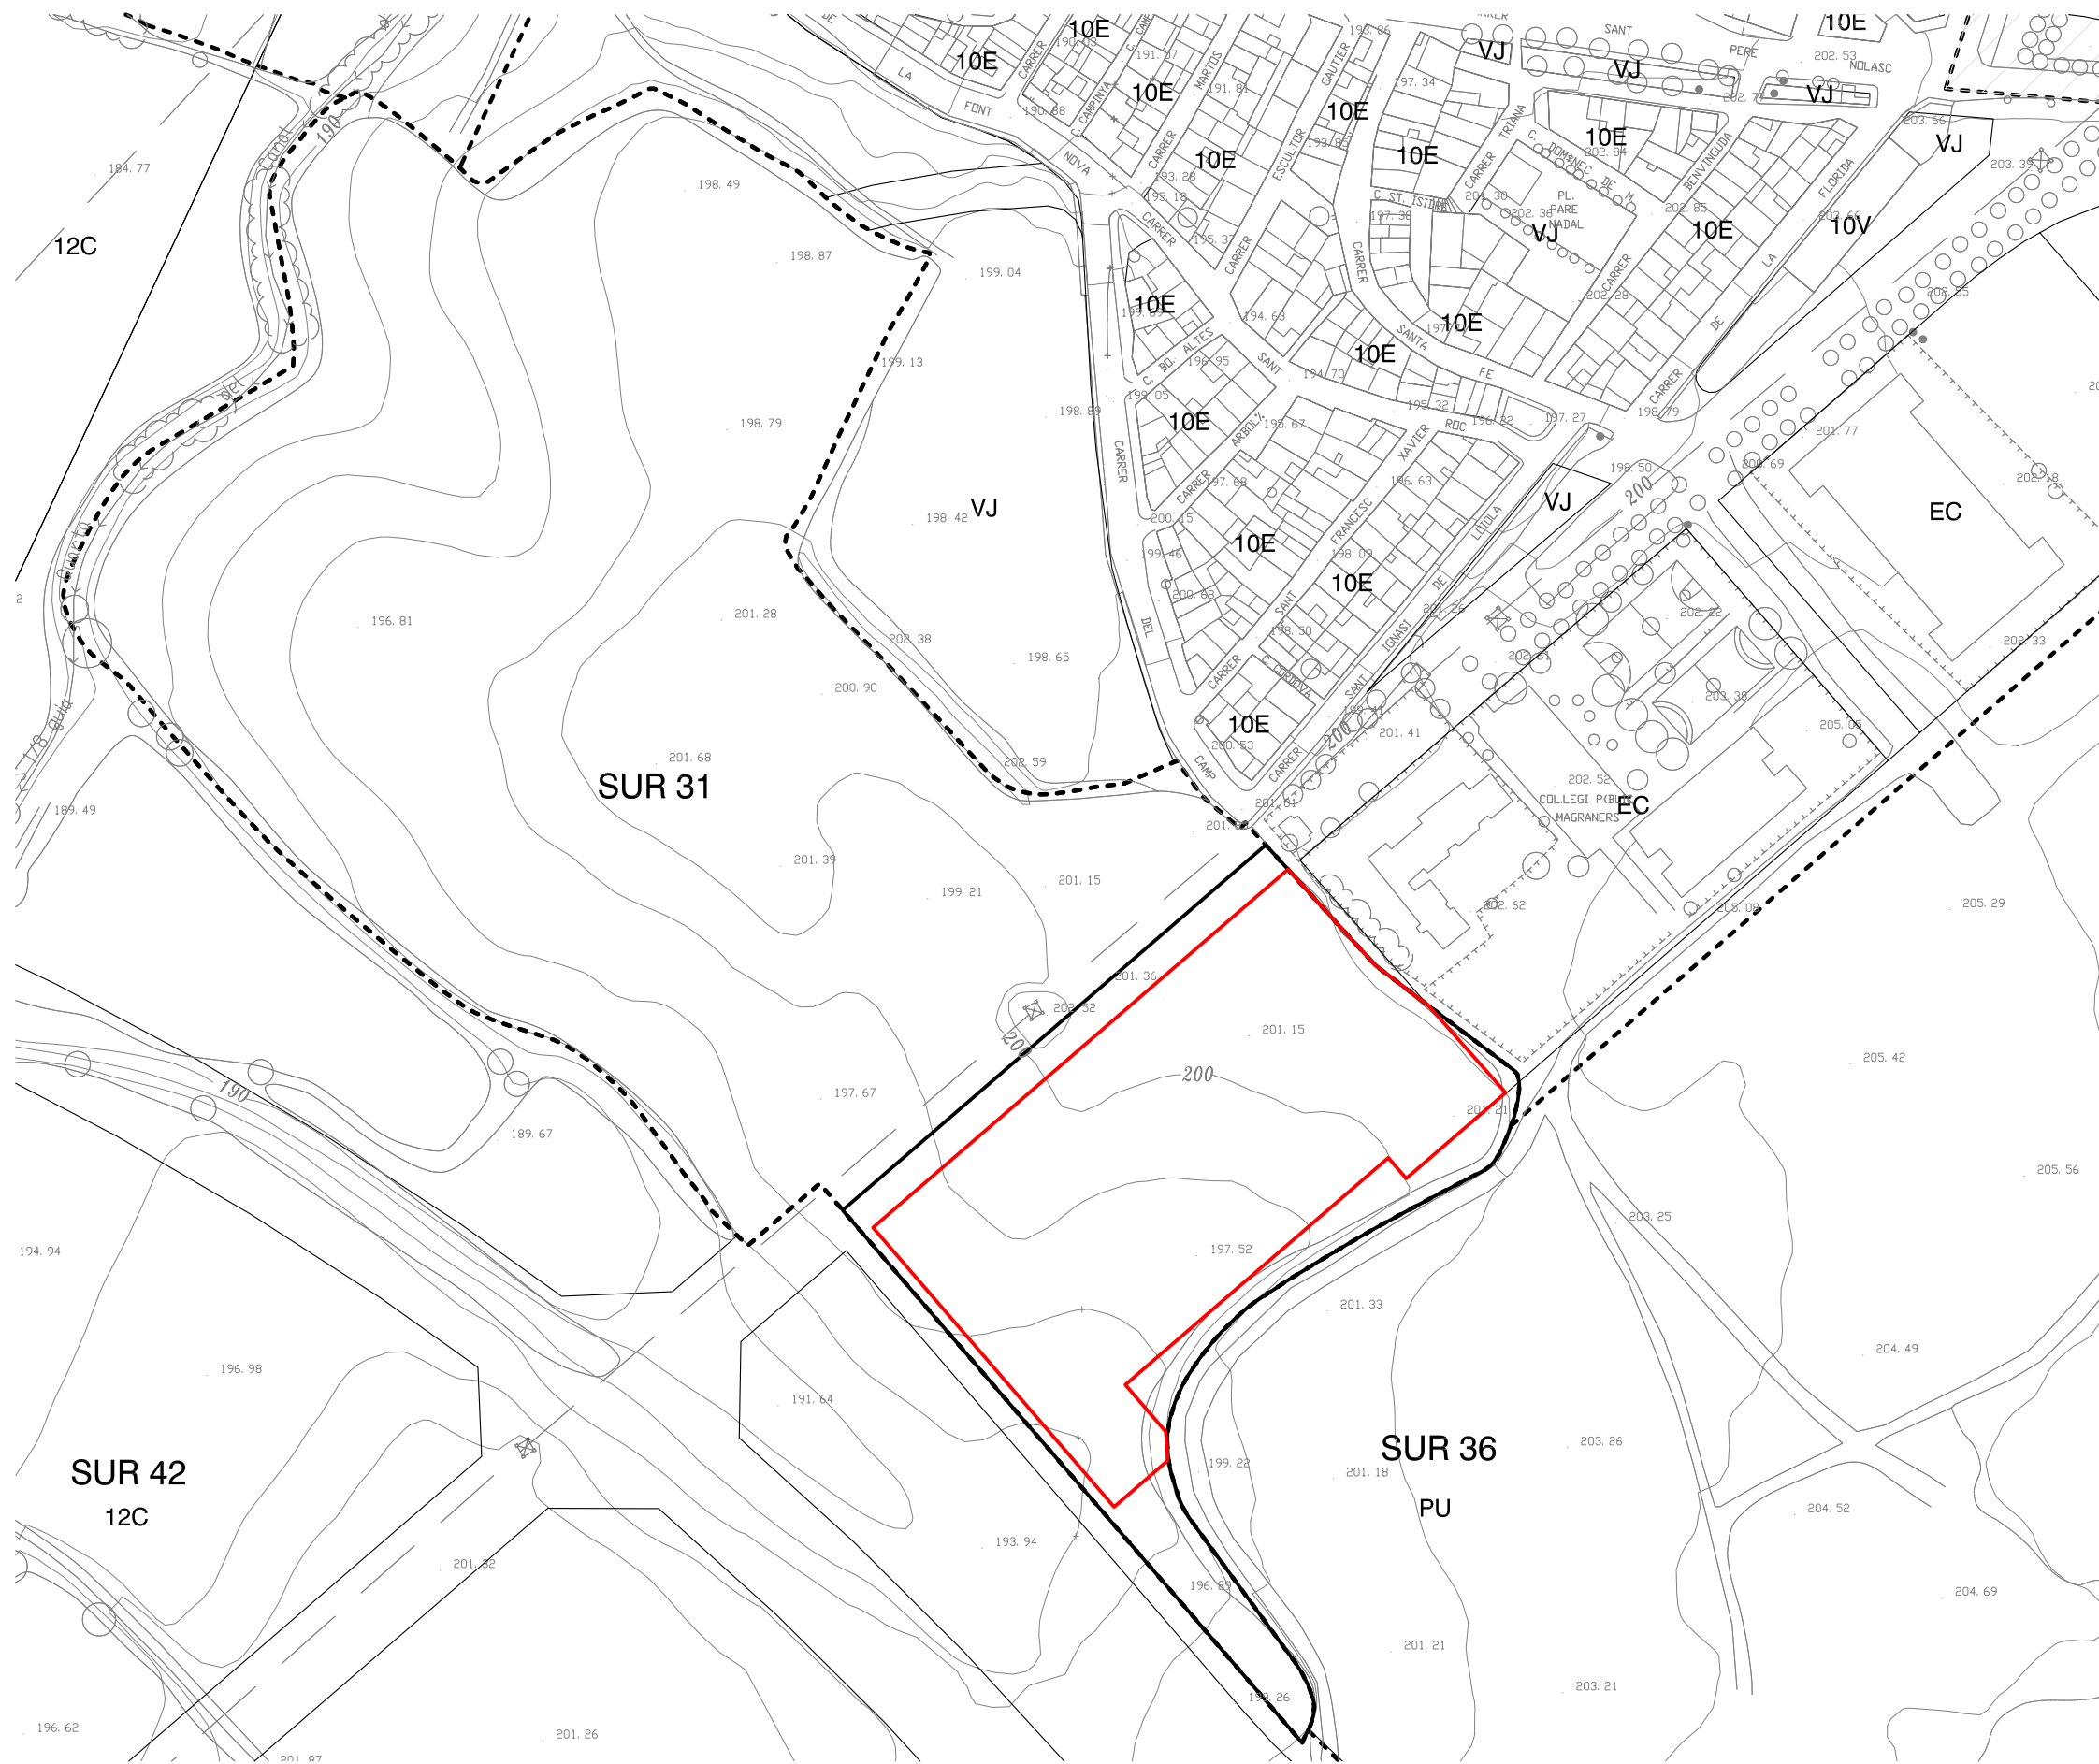

- Àmbit modificació
- Àmbit del sector
- Superfície de cessió anticipada a l'Ajuntament de Lleida. 18.159,50 m²

ARQUITECTA MUNICIPAL
DEL SERVEI D'URBANISME
Laura Fortuny i Farrús

MODIFICACIÓ PUNTUAL DEL PLA PARCIAL SUR-31 DE LLEIDA PEL CANVI D'ORDENACIÓ I CONCRECIÓ VOLUMÈTRICA DE L'ÀMBIT COMPRÈS ENTRE EL CARRER VILA-RODONA I EL SECTOR SUR-36, DINS DEL POLÍGON-2 DEL SECTOR

I3 - ESTRUCTURA DE LA PROPIETAT

E:1 / 2.000

GERÈNCIA D'URBANISME I TERRITORI

LA PAERIA



Ajuntament de Lleida

