



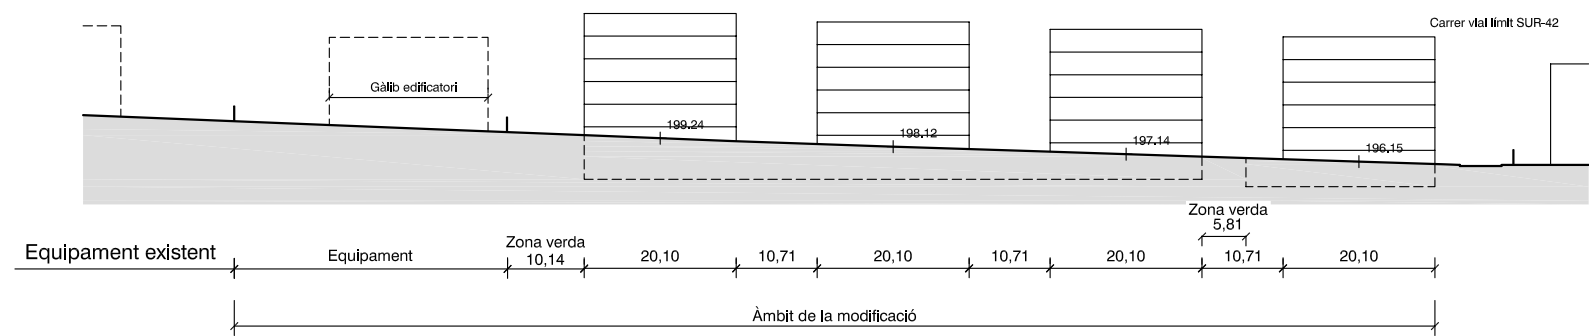

SECCIÓ CARRER VILA-RODONA

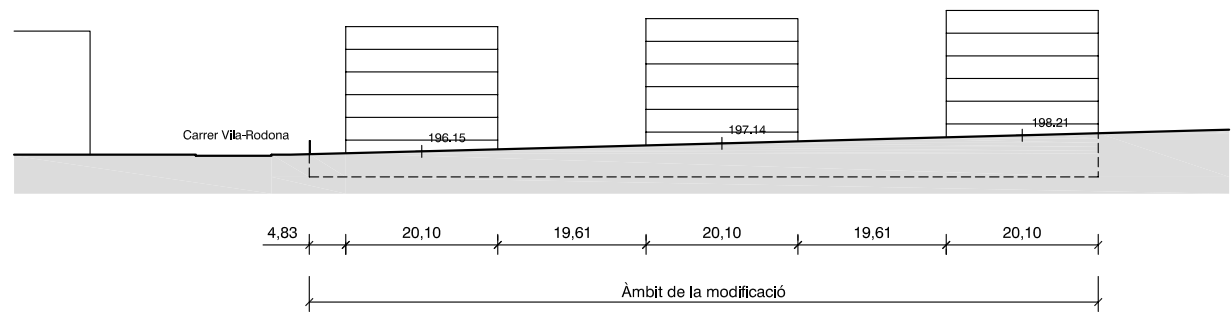

SECCIÓ VIAL LÍMIT SUR-42

ARQUITECTA MUNICIPAL
DEL SERVEI D'URBANISME

Laura Fortuny i Farrús

MODIFICACIÓ PUNTUAL DEL PLA PARCIAL SUR-31 DE LLEIDA PEL CANVI D'ORDENACIÓ I CONCRECIÓ VOLUMÈTRICA DE L'ÀMBIT COMPRÈS ENTRE EL CARRER VILA-RODONA I EL SECTOR SUR-36, DINS DEL POLÍGON-2 DEL SECTOR

E1 -ALÇATS

E:1 / 1.000

GERÈNCIA D'URBANISME I TERRITORI

LA PAERIA



Ajuntament de Lleida

