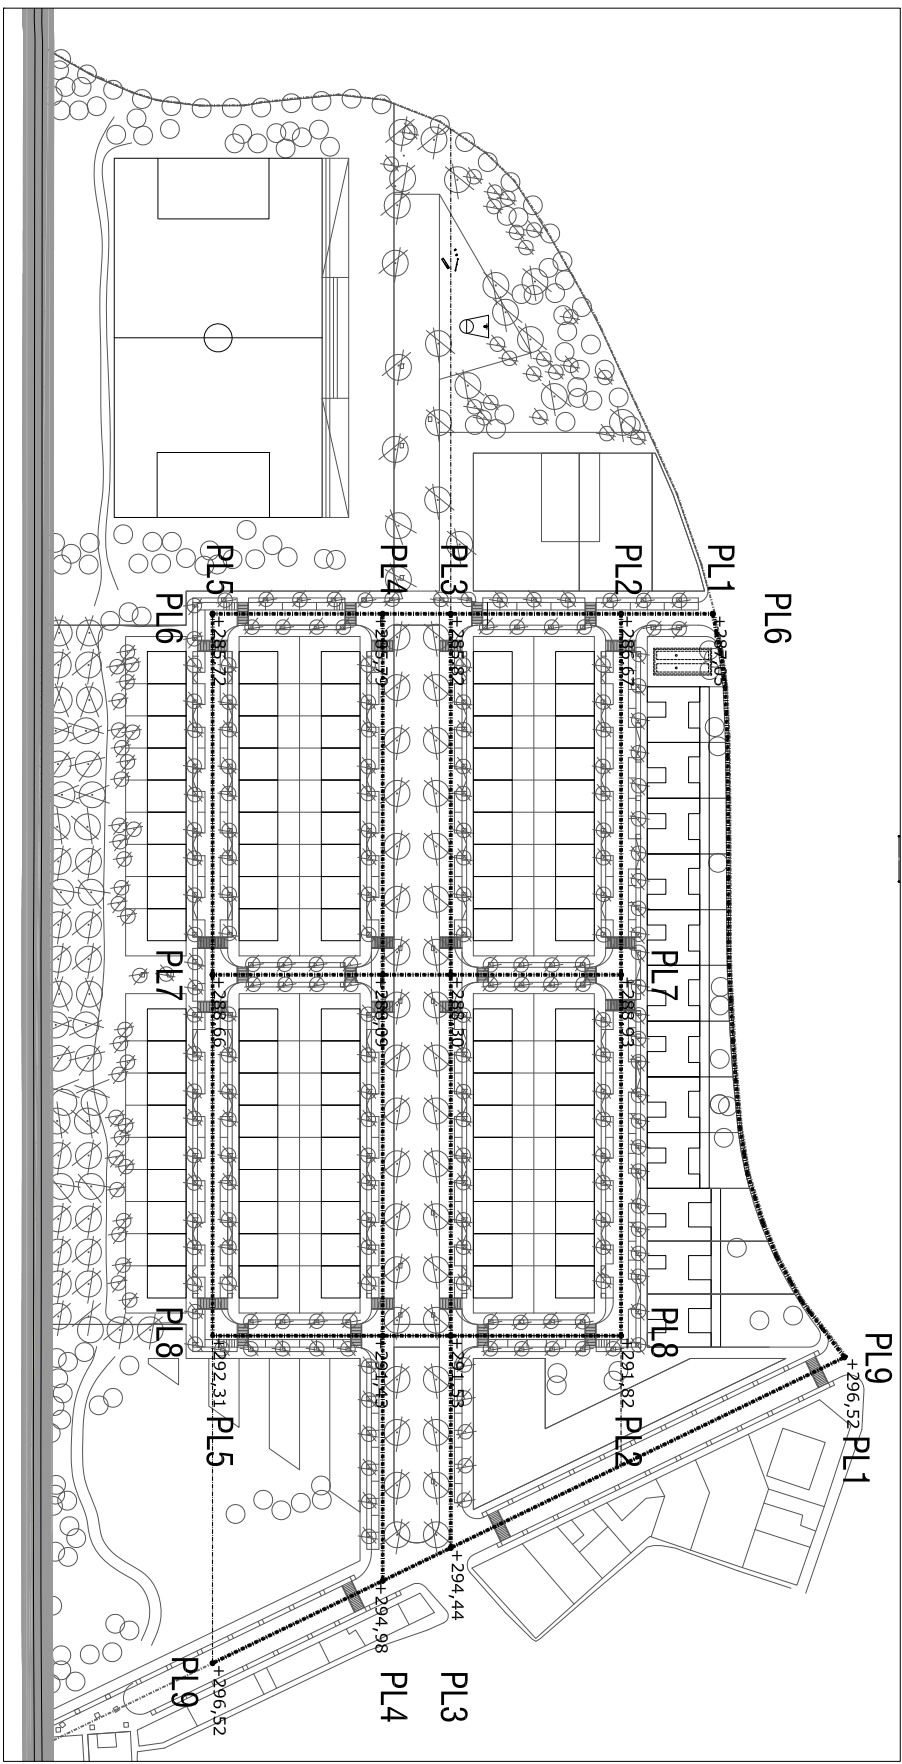
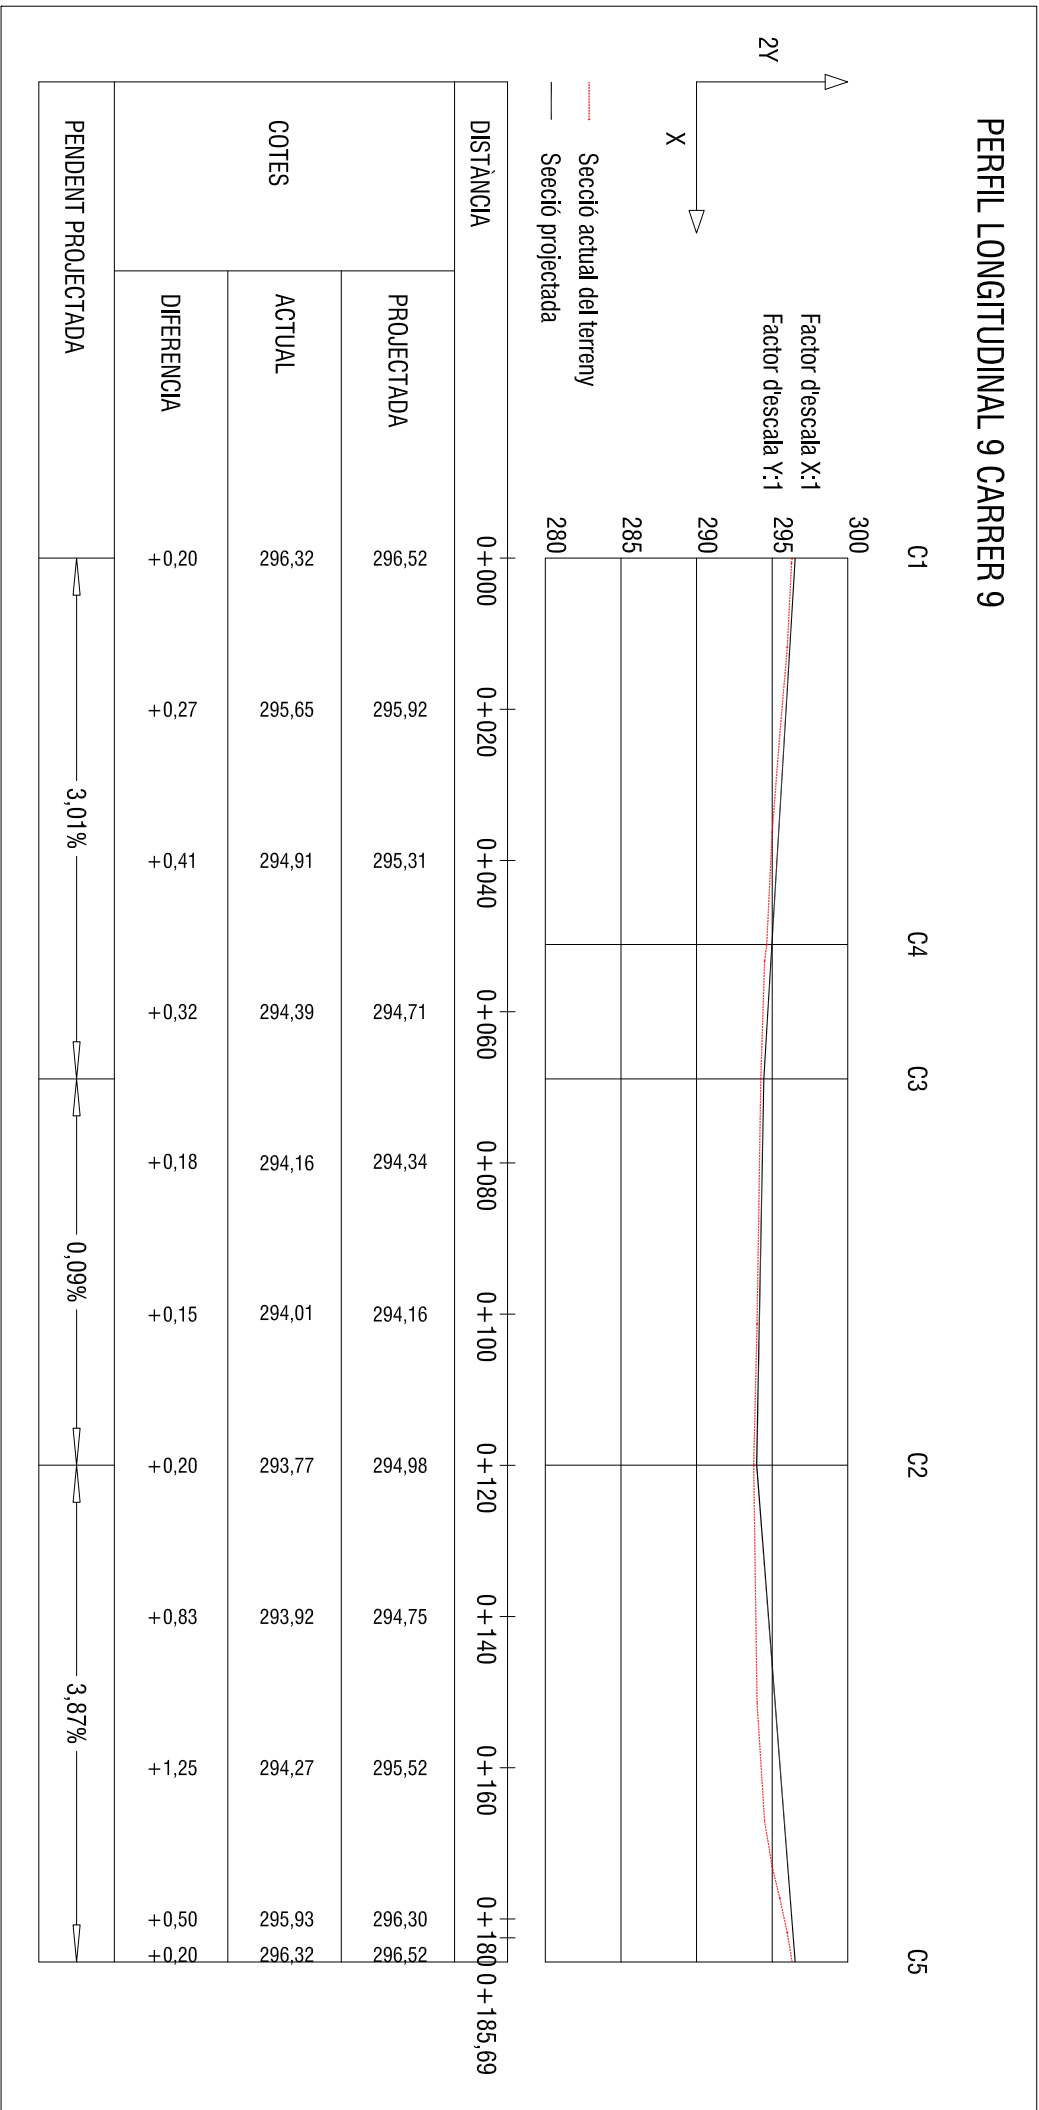
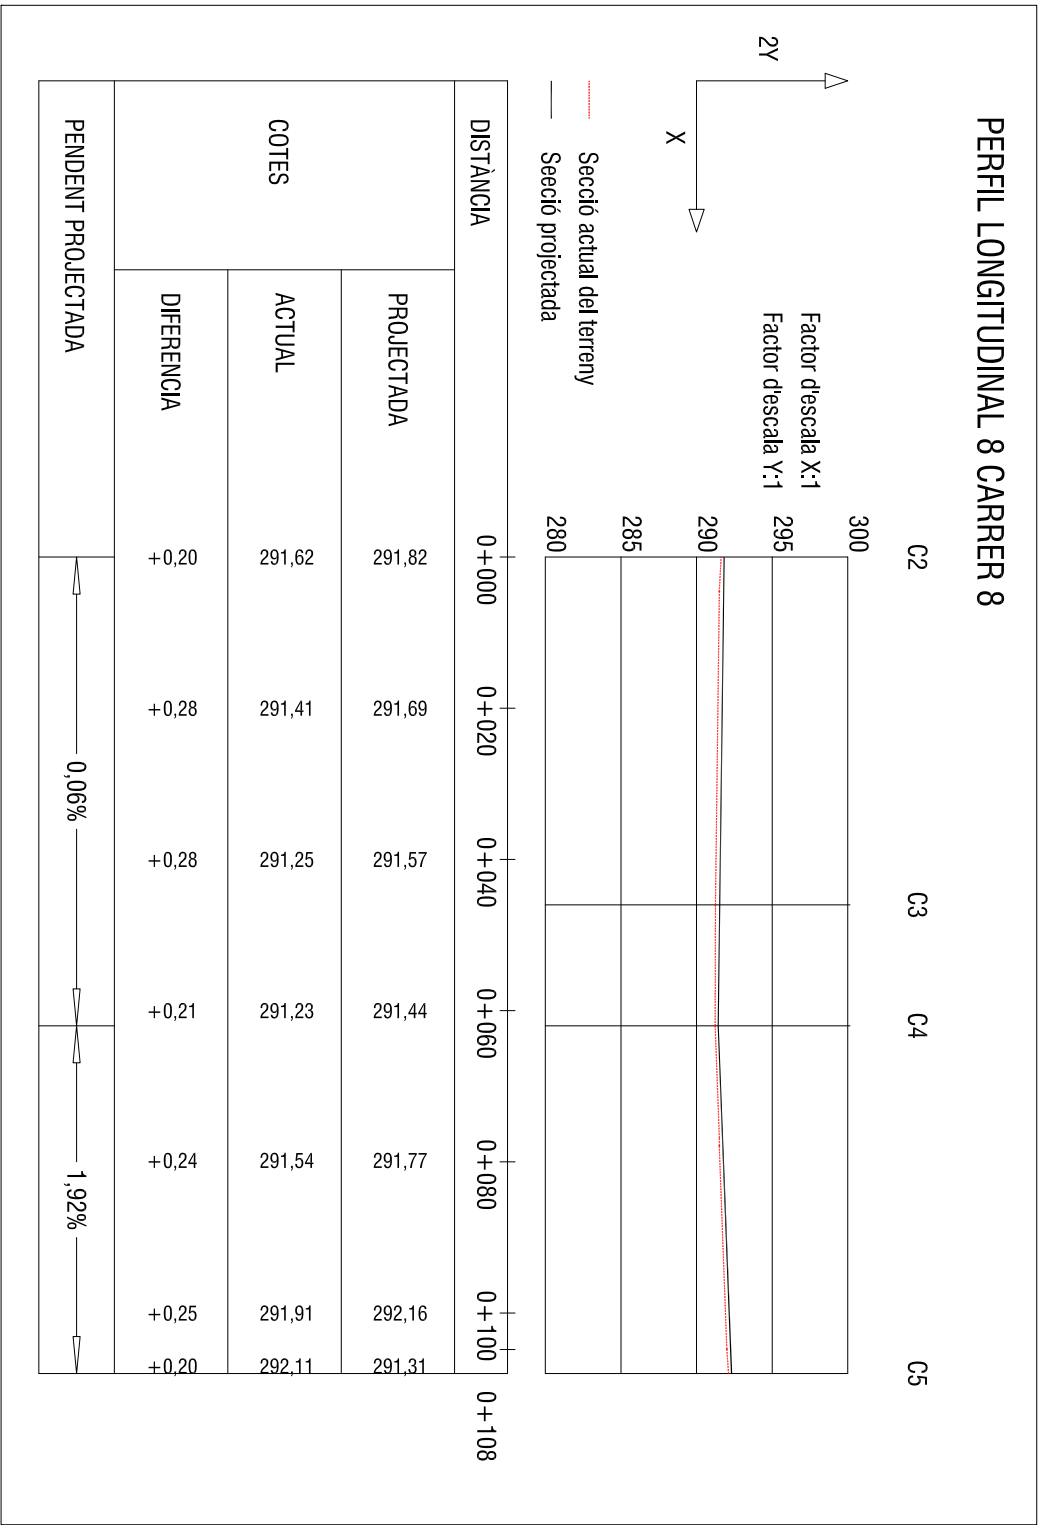
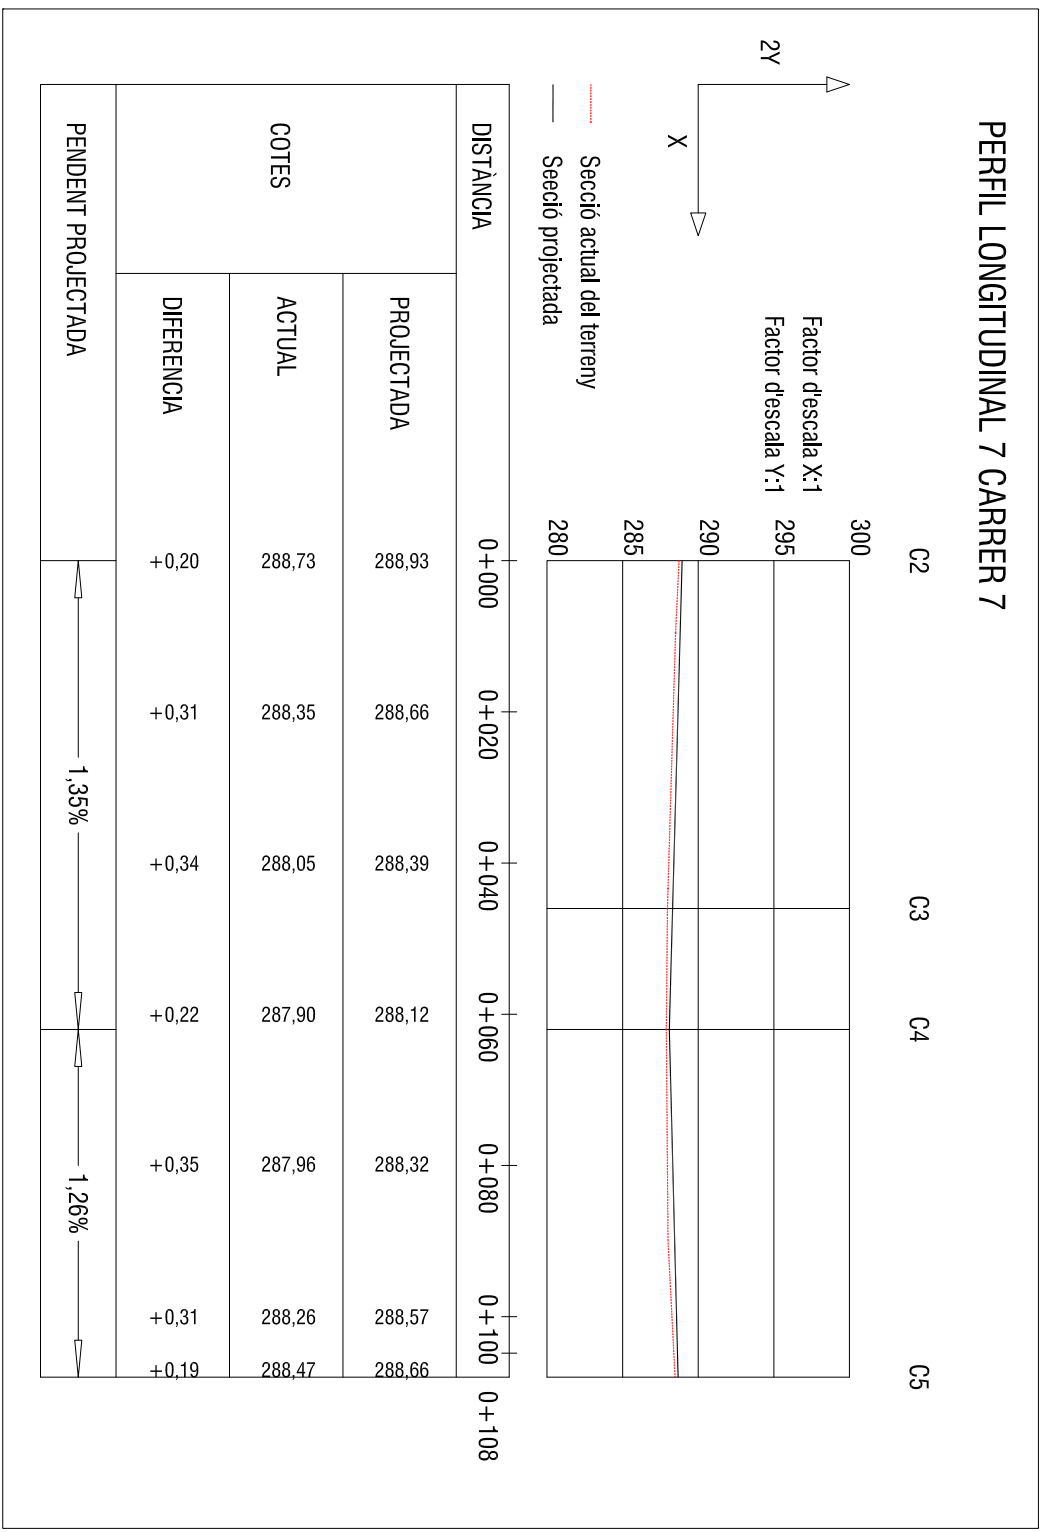
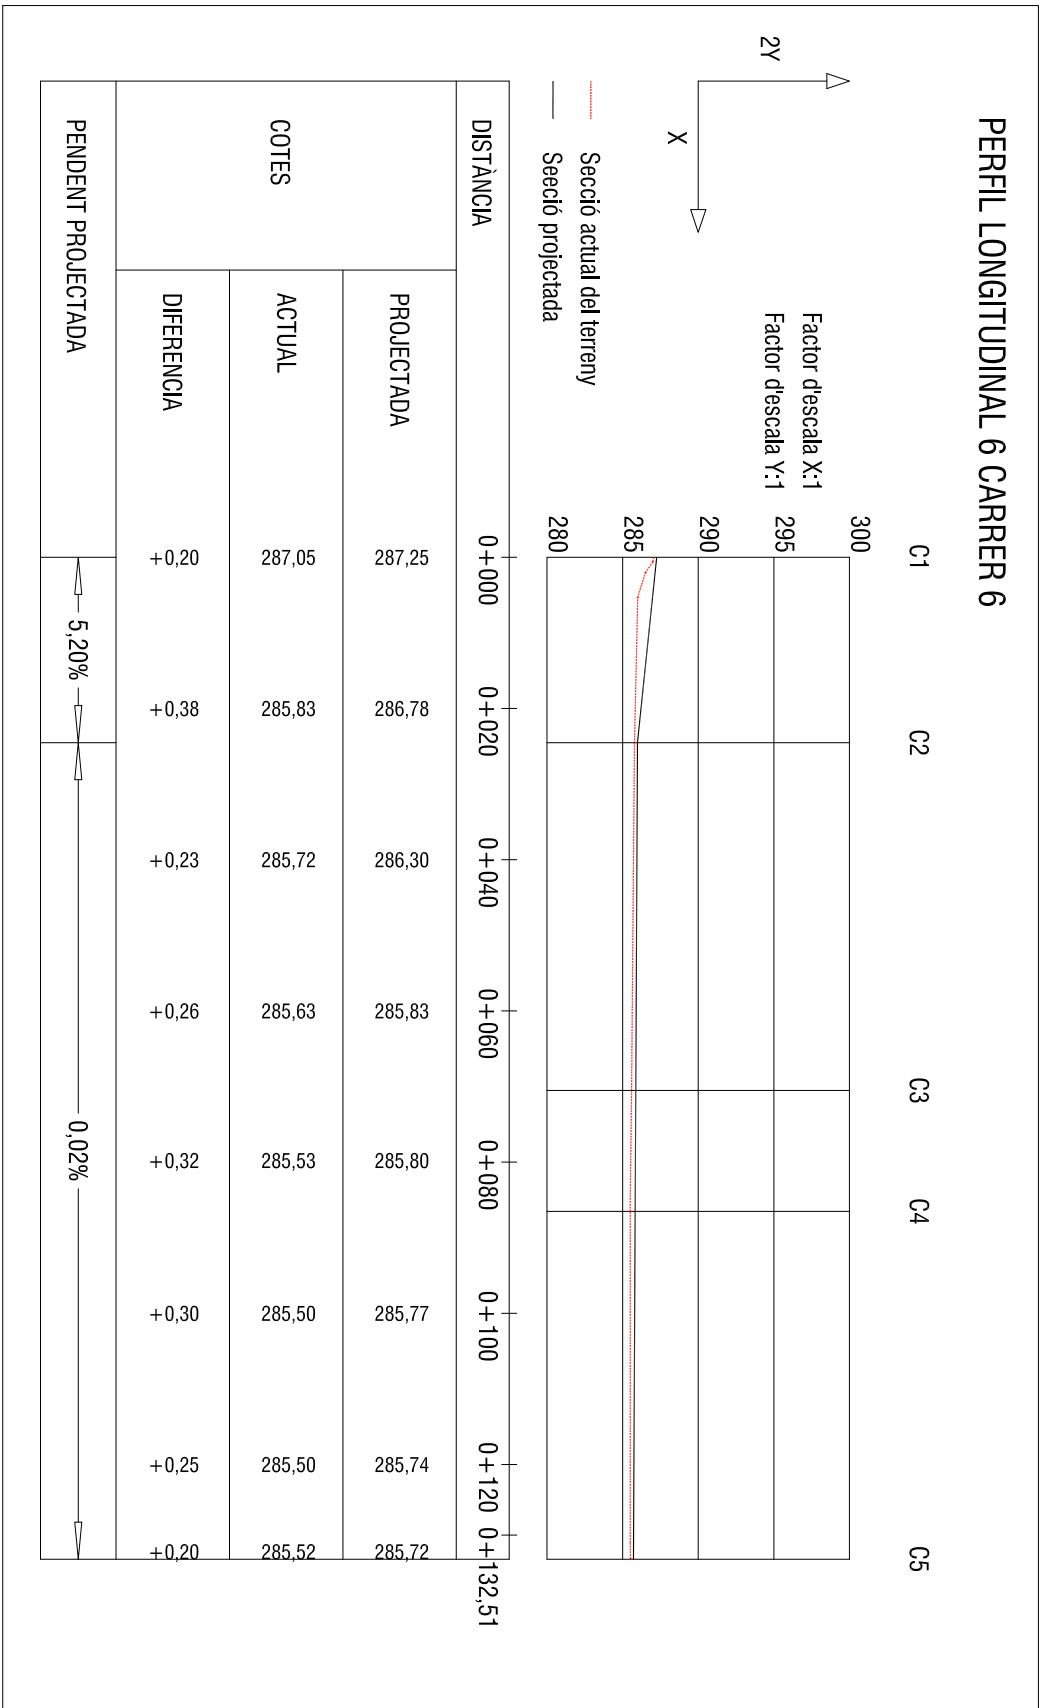
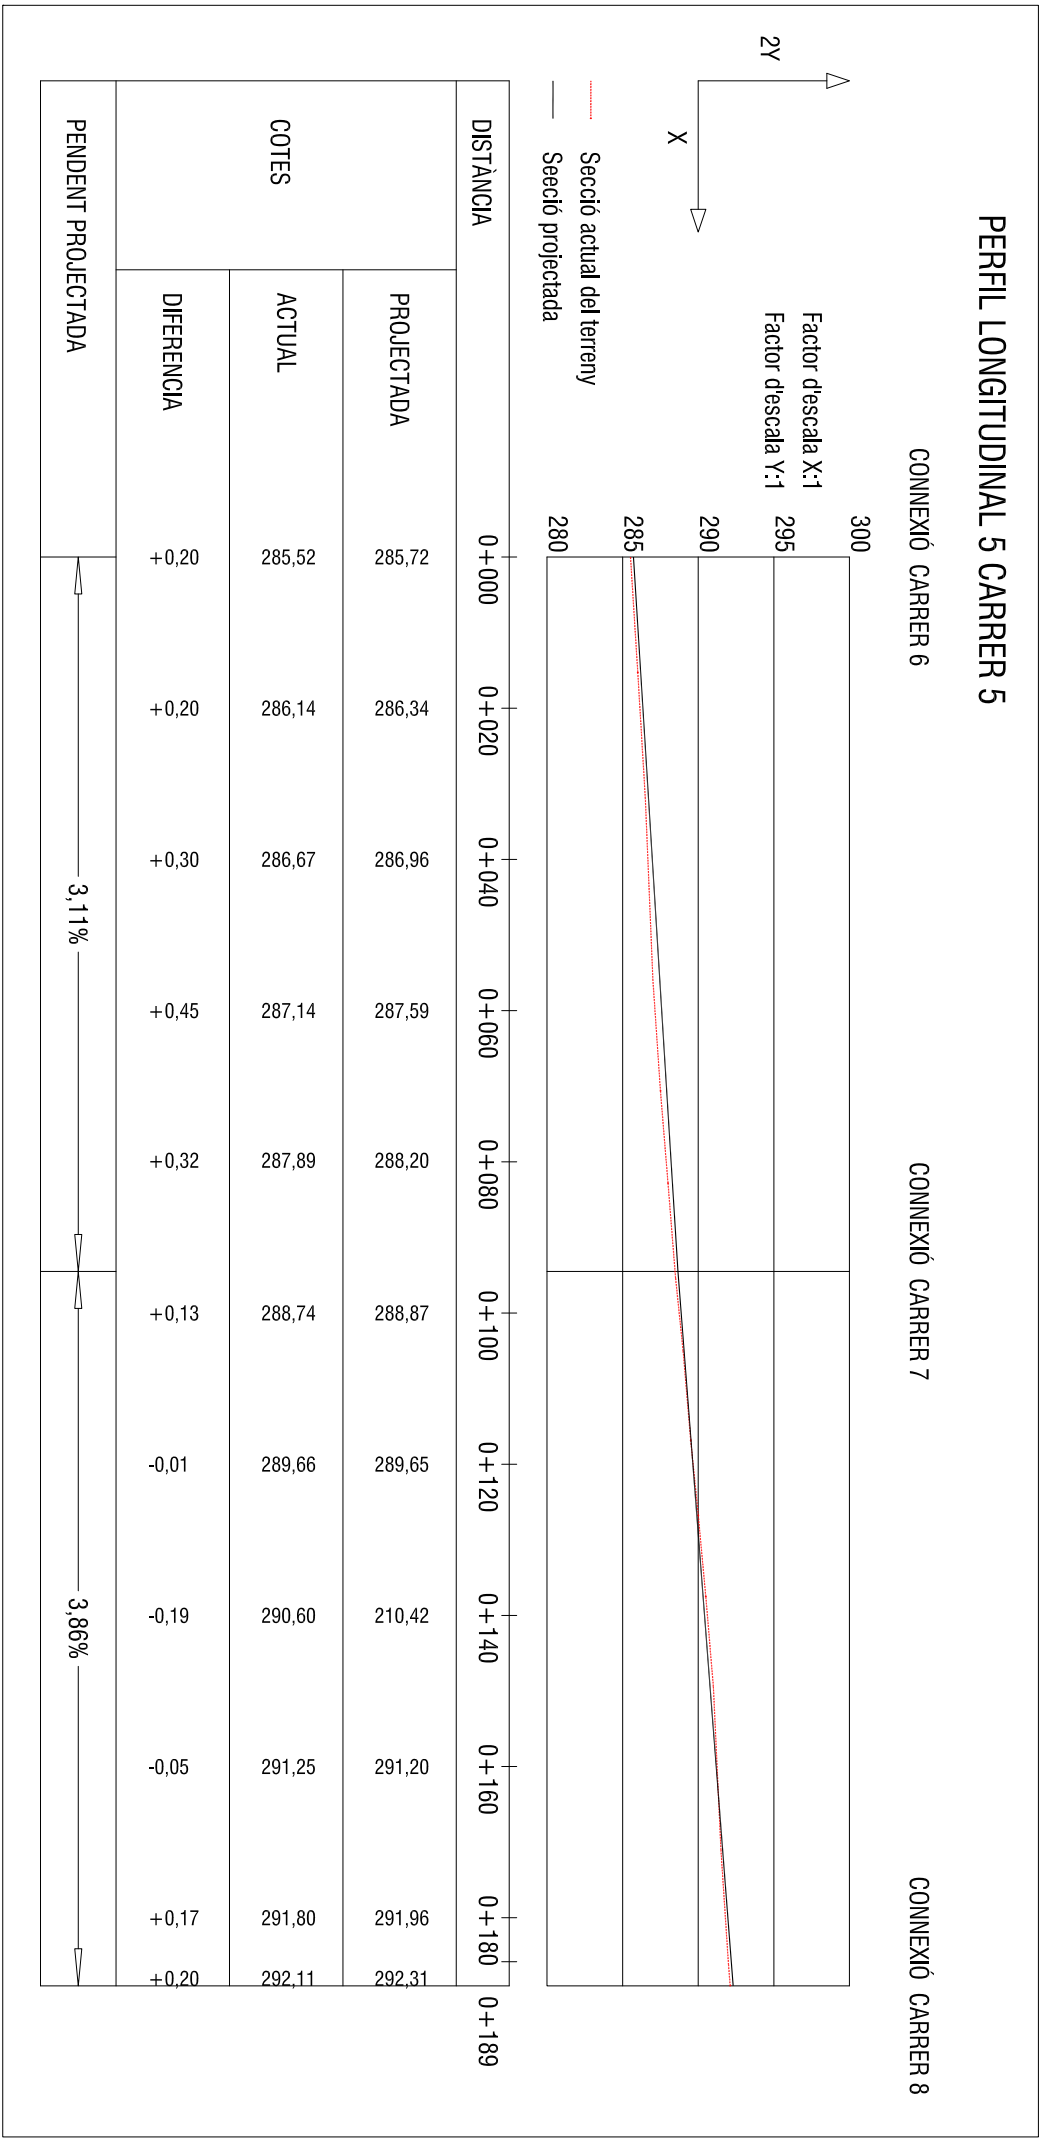
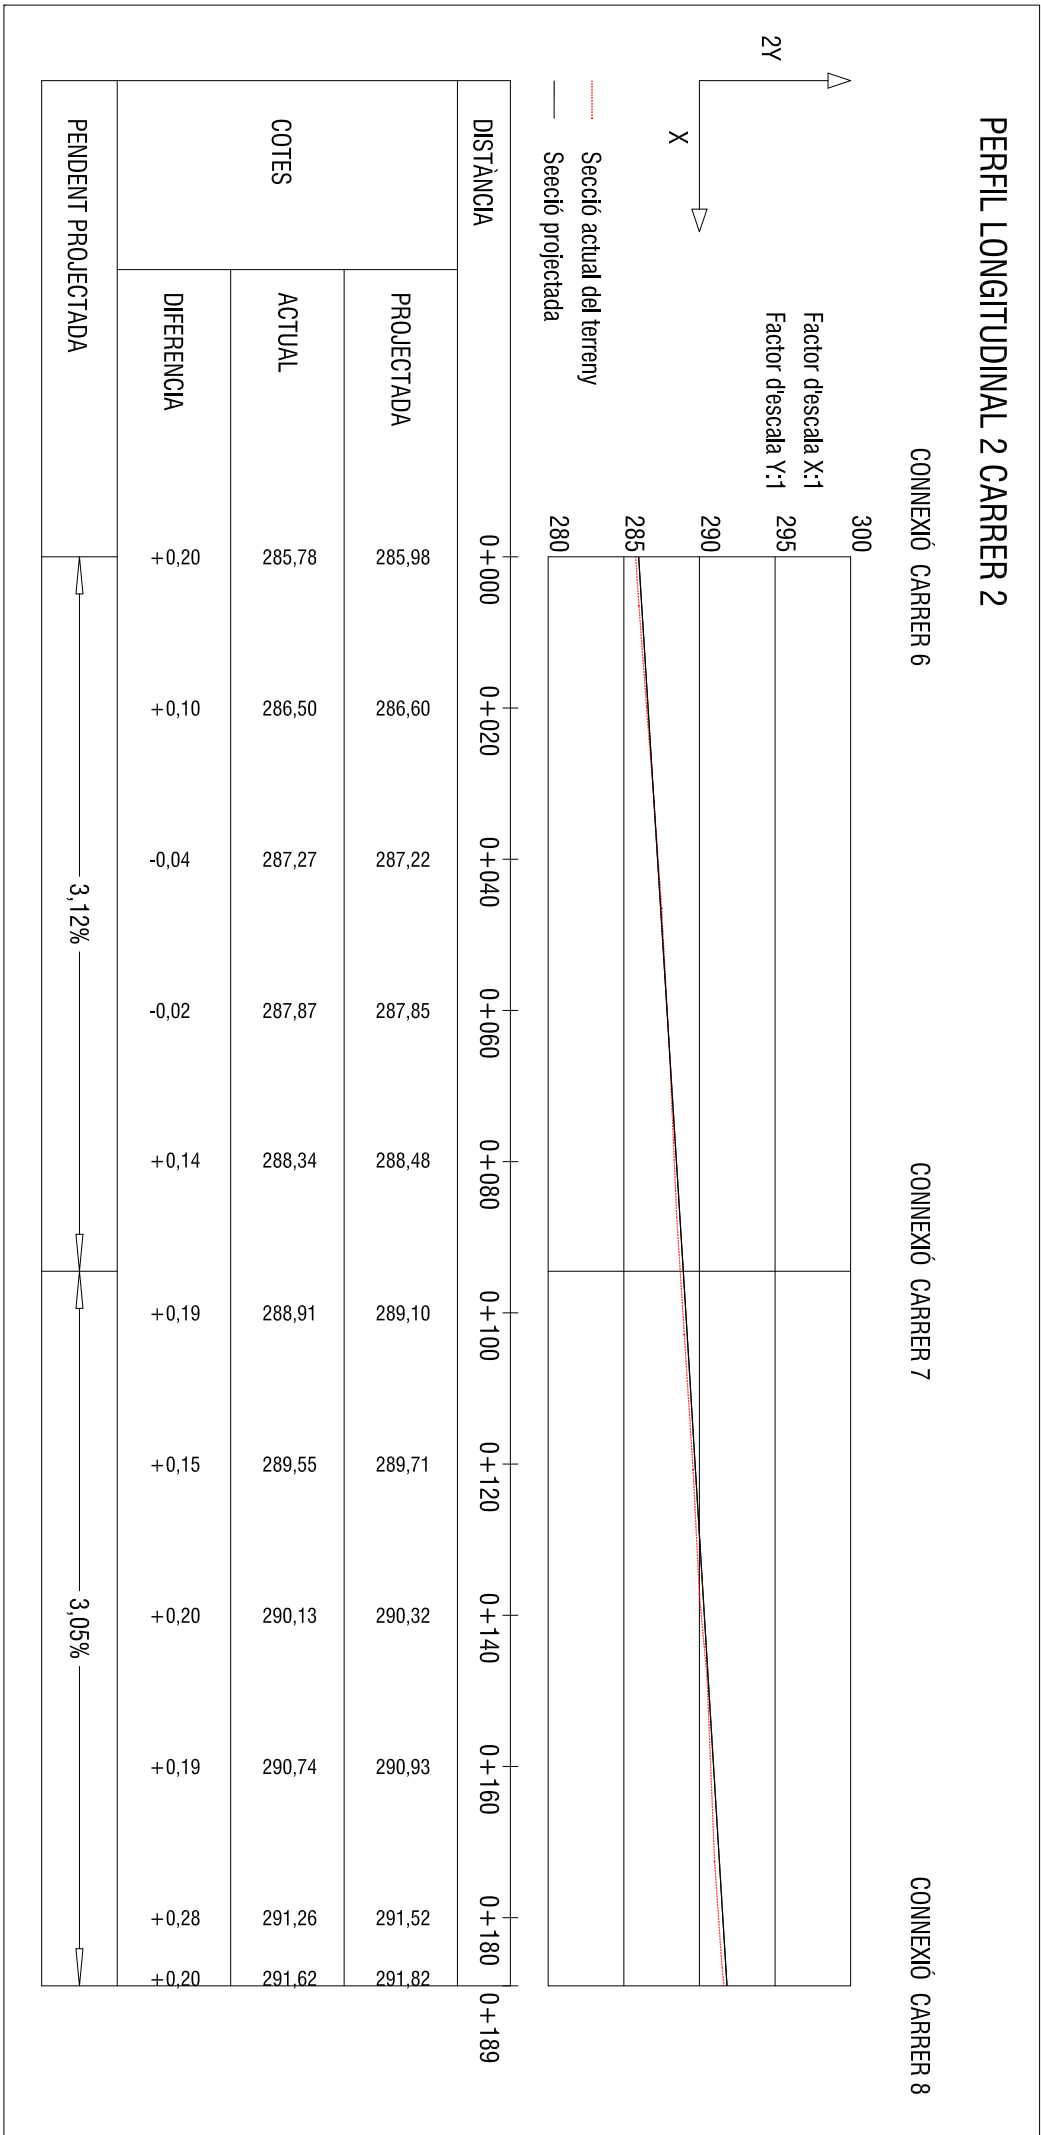
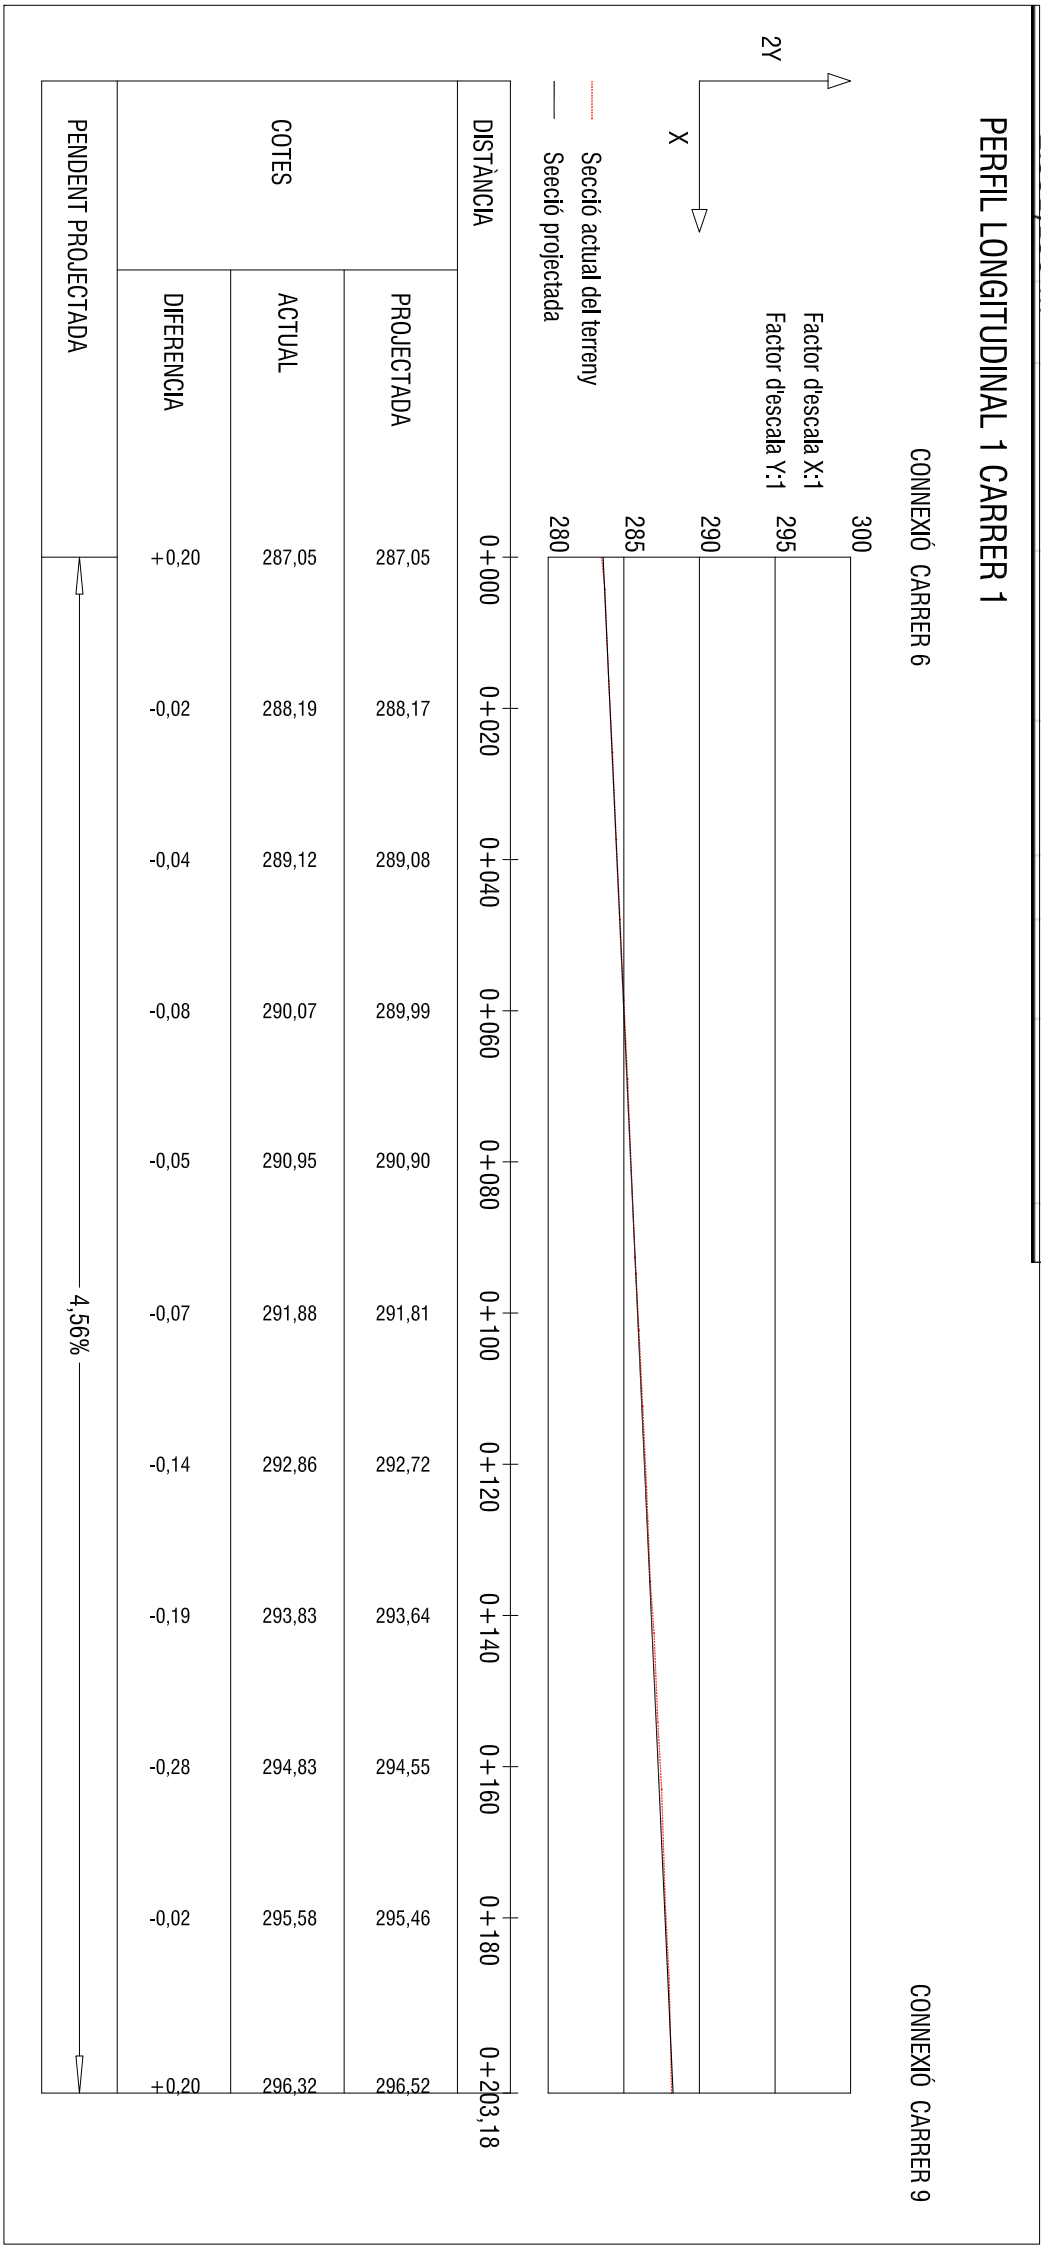


GENER 2009

A1 Ex / 1000

A3 Ex / 2000

PROPIETAT:

COS DE CASTELLNÚ SCCL

ARQUITECTE:

PEDRO LORENZO GÁLIGO

COL·LABORADORS:

ANTONIO GARCÍA RODRÍGUEZ, ARO, TÉCNIC

ANNA GARCÍA ARENAS, ARQUITECTA

ROBERT ARGANY GUARRO, ARQUITECTE

ARIADNA BODI CERVERA, ARQUITECTA

CARLOS SCHWARZ RODRÍGUEZ, ARO, TÉCNIC