



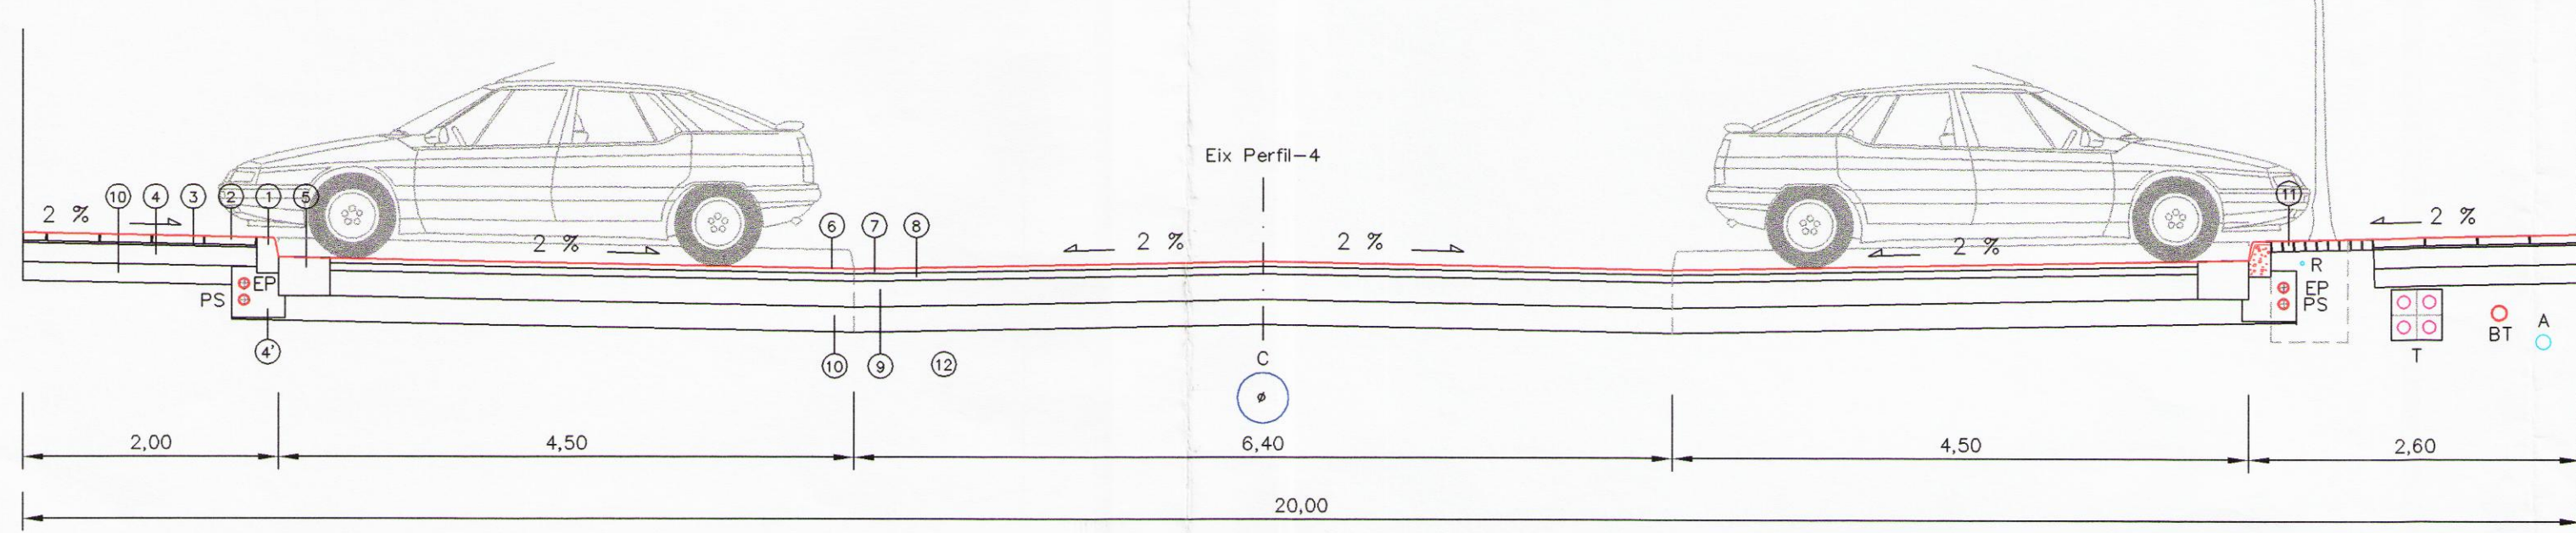

SECCIÓ TIPUS PERFIL-4 de 20,00 mts.
AMB PAVIMENT D'AGLOMERAT ASFÀLTIC EN CALENT

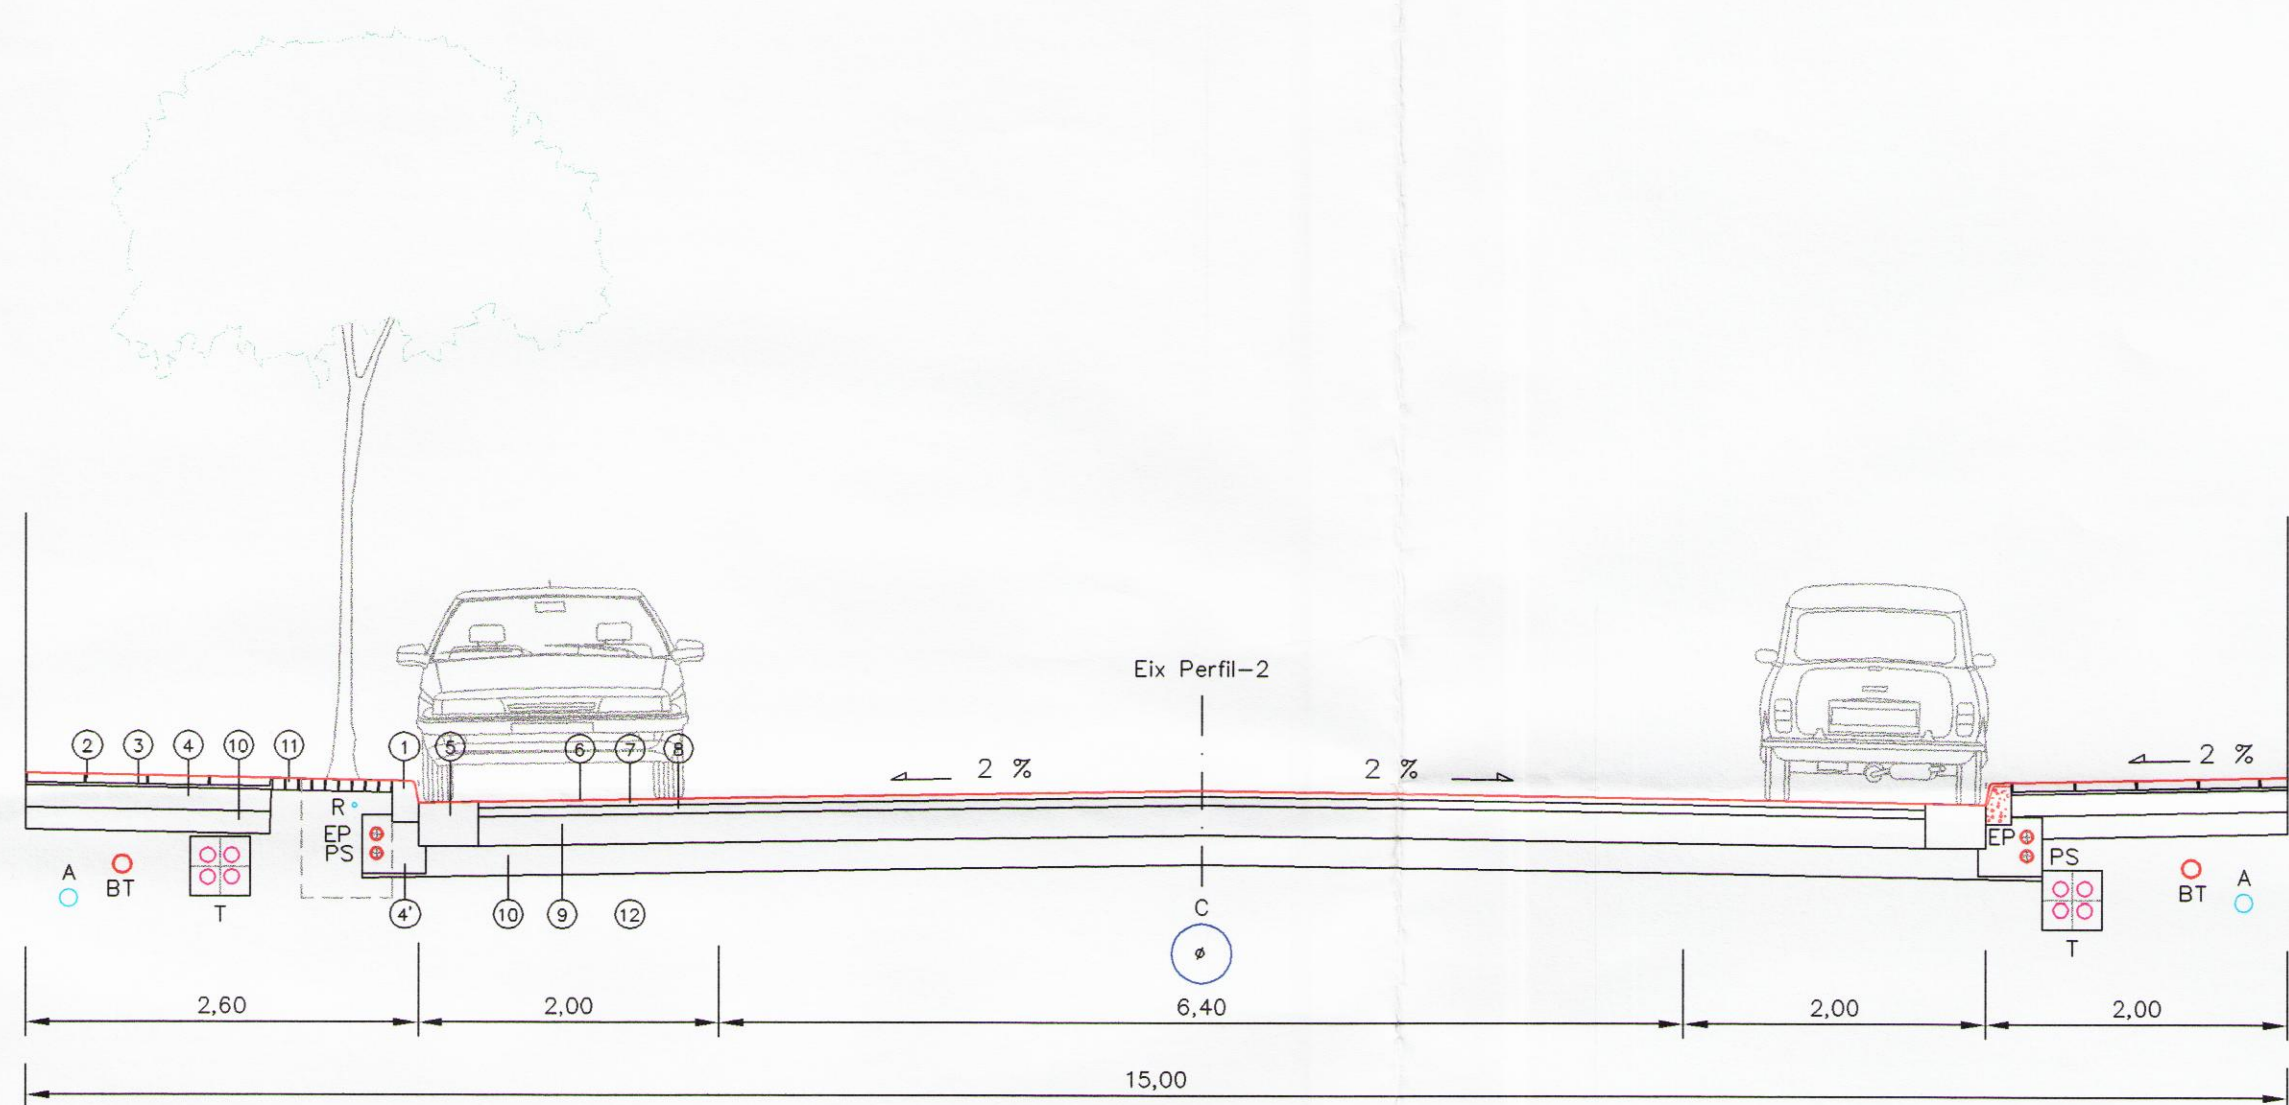


SECCIÓ TIPUS PERFIL-2 AVINGUDA SANT PERE de 15,00 mts.
AMB PAVIMENT D'AGLOMERAT ASFÀLTIC EN CALENT


A AIGUA
BT BAIXA TENSIÓ
MT MITJA TENSIÓ
T TELEFON
R REG PER GOTEIG
EP ENLLUMENAT PUBLIC
C CLAVEGUERAM
PS PREVISIÓ DE SERVEIS

LLEENDA


- 1 VORADA DE FORMIGÓ TIPUS T3 DE 28x17 cm.
- 2 LLOSETA DE FORMIGÓ HIDRAULIC DE 60x30x6cm.
- 3 MORTER DE C.P. M-40
- 4 CAPA DE FORMIGÓ DE 10 cm. HM-20
- 4' FORMIGÓ HM-20
- 5 RIGOLA DE FORMIGÓ CONTINUA 30x25/30cm.
- 6 CAPA DE TRANSIT MBC. TIPUS M-60
- 7 CAPA INTERMITJA MBC. TIPUS S-20
- 8 CAPA BASE MBC. TIPUS G-20
- 9 BASE TOT-U ARTIFICIAL DE 40 cm. DE GRUIX
- 10 MATERIAL SELECCIONAT DE 45 cm. GRUIX I DE 20 cm. BASE VORERA
- 11 ESCOSEL DE LLAMBORDINS GRANITICS DE 18x9x12cm. SOBRE LIT DE SORRA 5 cm.
- 12 EXPLANADA MILLORADA (SEGONS CARACTERISTIQUES DEL TERRENY) GRUIX VARIABLE

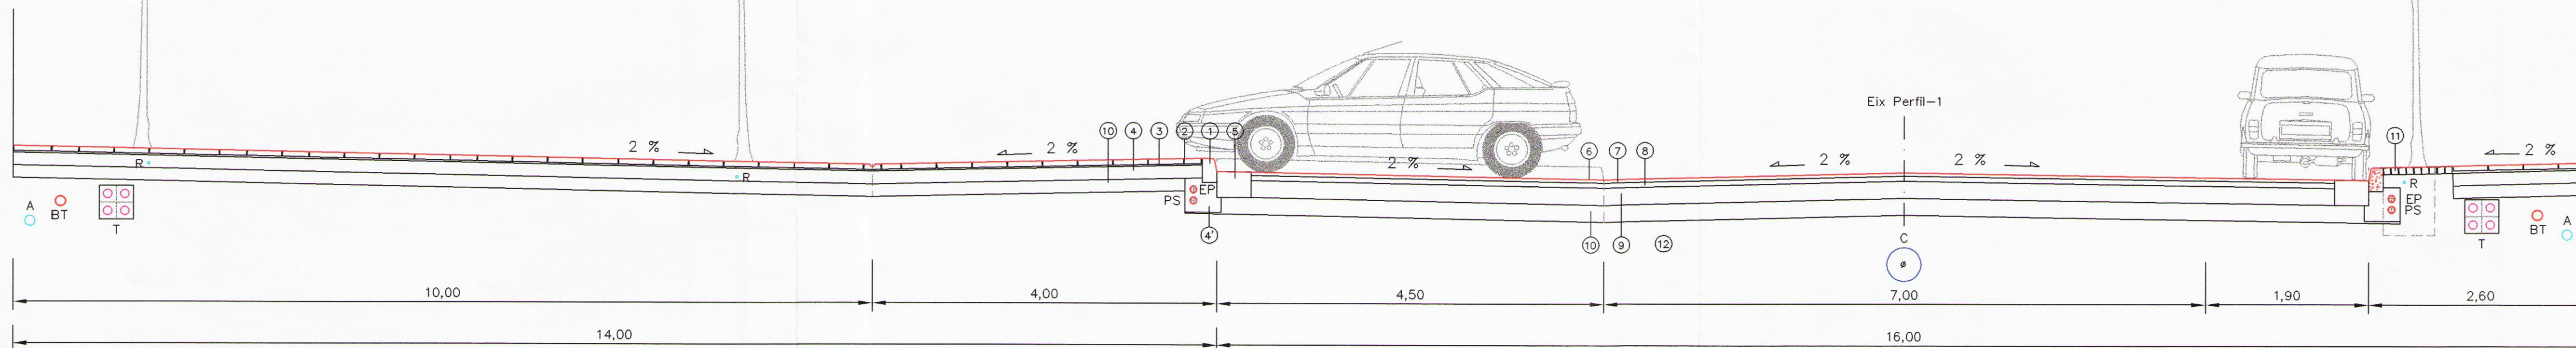


SECCIÓ TIPUS PERFIL-1 C/. CAMÍ DE MARIMON de 30,00 mts.
AMB PAVIMENT D'AGLOMERAT ASFÀLTIC EN CALENT

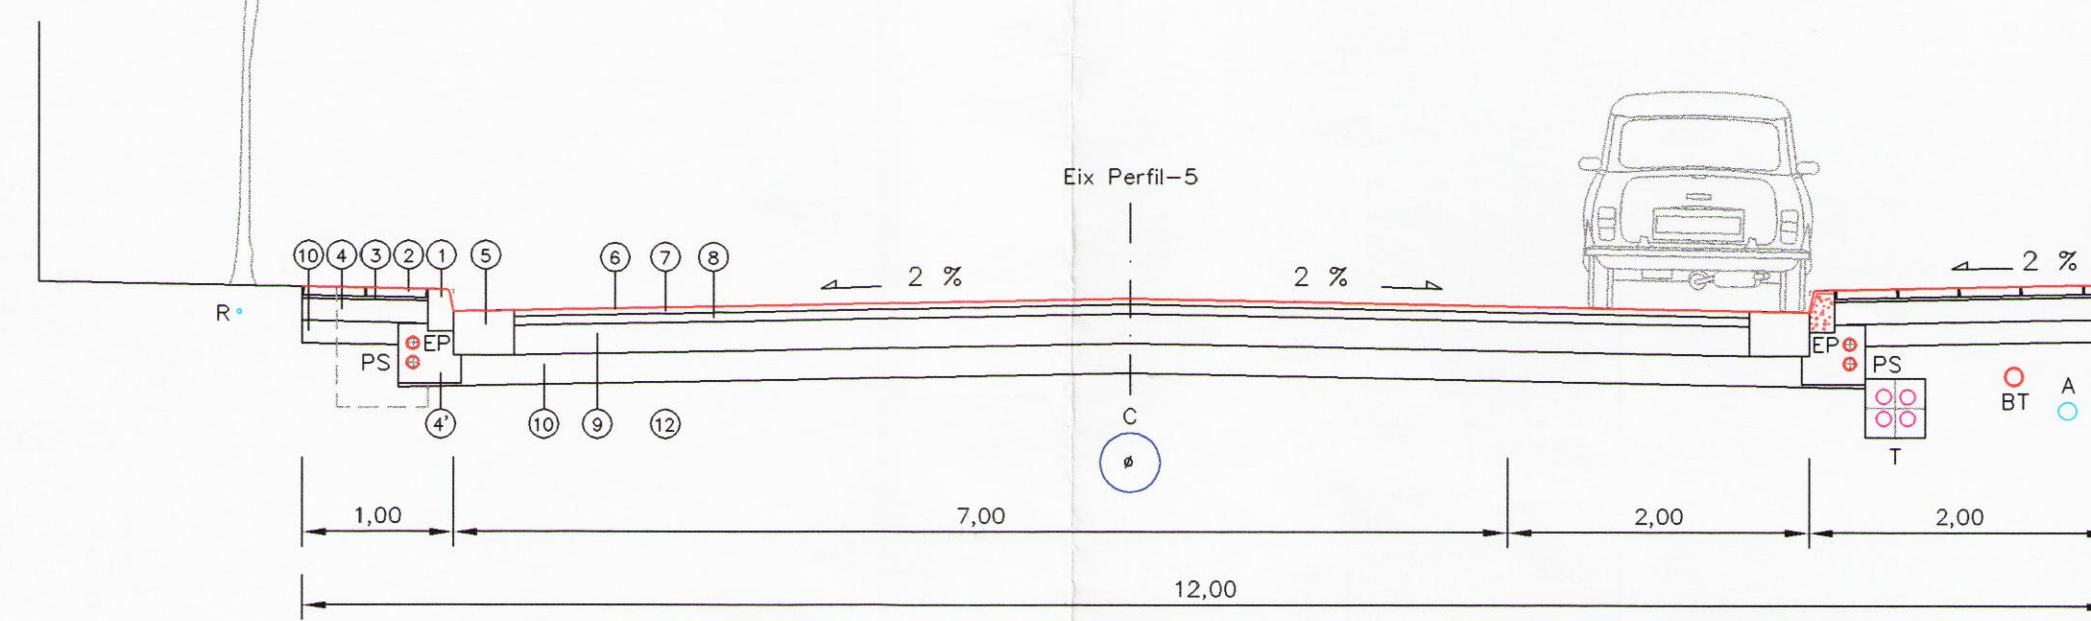

SECCIÓ TIPUS PERFIL-5 C/. DE LA LLUM de 12,00 mts.
AMB PAVIMENT D'AGLOMERAT ASFÀLTIC EN CALENT

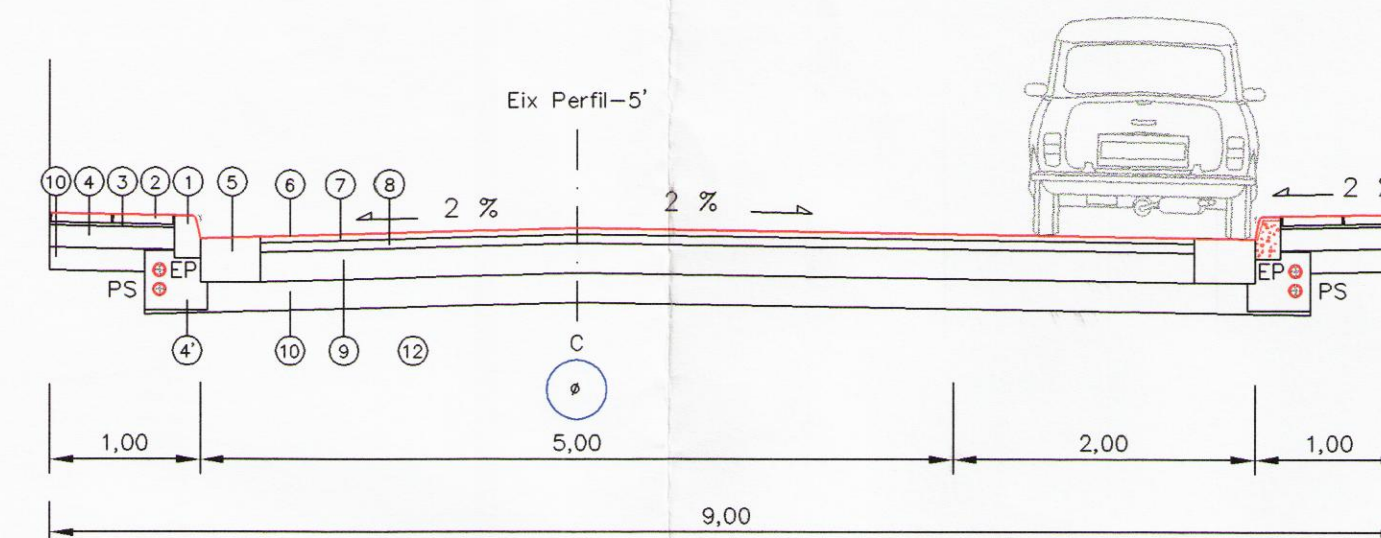

SECCIÓ TIPUS PERFIL-5' de 9,00 mts.
AMB PAVIMENT D'AGLOMERAT ASFÀLTIC EN CALENT

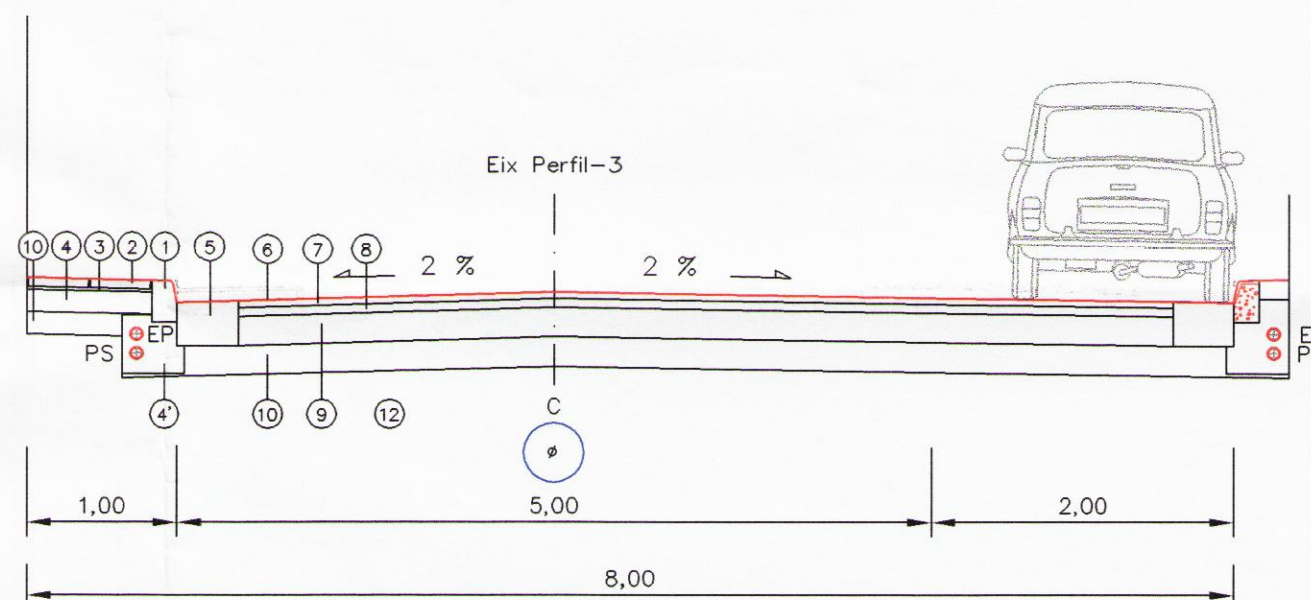

SECCIÓ TIPUS PERFIL-3 de 8,00 mts.
AMB PAVIMENT D'AGLOMERAT ASFÀLTIC EN CALENT

LA PAERIA
Ajuntament de Lleida
Secretaria General
APROVAT per l'Ajuntament Plie
en sessió de data 29 FEB. 2003
Definició Dono Fe El Secretari

Prescripció núm. 1.- Es modifica el quadre de dades "2.4 quadre comparatiu de les característiques del Pla parcial urbanístic".
- La superfície del sistema d'espais lliures passa de 26.856,02 m² a 26.617,27m².
- La superfície del sistema d'equipaments passa de 13.226,56 m² a 13.526,56 m².
- La superfície del sistema d'infraestructures desapareix.
- La superfície del sistema viari passa de 24.258,54 m² a 24.497,28 m².

Prescripció núm. 2.- El projecte d'urbanització ajustarà el traçat de la canalització de gas, i determinarà la ubicació de les seves instal·lacions en una ubicació externa als terrenys qualificats de sistema d'espais lliures de zones verdes. Alternativament, en cas d'impossibilitat tècnica justificada, la instal·lació serà enterrada en una posició perimetral de l'espai lliure, tot garantint el tractament superficial del terreny com a zona verda.

LA PAERIA
Ajuntament de Lleida
22 JUNY 2007
Secció de Gestió Urbanística

PLA PARCIAL URBANÍSTIC SECTOR SUR-4 SECA DE SANT PERE LLEIDA

EX-253 09

SECCIONS TIPUS CARRERS SUR-4

ESCALA : 1/50

N.

DIBUIXAT	COMPROVAT	ARXIU	APROVAT

MODIFICACIONS

N	DATA	TREBALL	DIB.	APROV.
JUNY 2006		DOC. APROV. PROV.		
JUNY 2007		DOC. APROV. DEF.		

PROMOTORS

PROPIETARIS SECTOR SUR-4

SECA DE SANT PERE
LLEIDA

REDACTOR

MONTSERRAT GINÉ I MACIÀ - ARQUITECTA

AV. PASSEIG DE RONDA 144-2on 2a.
25008 LLEIDA - TELF. 973247724/FAX. 973251742
E-mail montserratgine@coac.net

EL PRESENT DOCUMENT ES COPIA DEL SEU ORIGINAL, DEL QUAL ES
AUTOR EL REDACTOR DEL PRESENT; LA SEVA UTILITZACIÓ TOTAL O PARCIAL
ANU COM QUANSEVOL, REPRODUCCIÓ O CESSA A TERCERS, REDUEBERRA
LA PREVA AUTORIZACIÓ EXPRESSA DEL MATERIAL, RESTANT EN QUANSEVOL
CAS PROHIBIDA QUANSEVOL, MODIFICACIÓ UNILATERAL DEL DOCUMENT.