

MODIFICACIÓ PUNTUAL DEL PLA PARCIAL
SECTOR SUR 6 "AUBARÉS" PEL CANVI DE
QUALIFICACIÓ URBANÍSTICA PER A CONVERTIR
EN EQUIPAMENT LA PARCEL·LA SITUADA AL
CARRER MANUEL CARRASCO I FORMIGUERA
NUM.18 DE LLEIDA I MODIFICACIÓ DE L'ART.
17 "SISTEMES D'EQUIPAMENT"

SITUACIO



EXPEDIENT	PLANOL N	ESCALA
E 09-03	I.1	1/25.000

DATA : GENER 2010

PROPIETAT

PROMOTORES AUBARES 2005, S.L.

L' ARQUITECTE

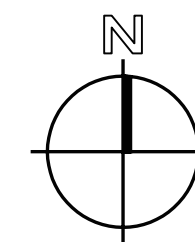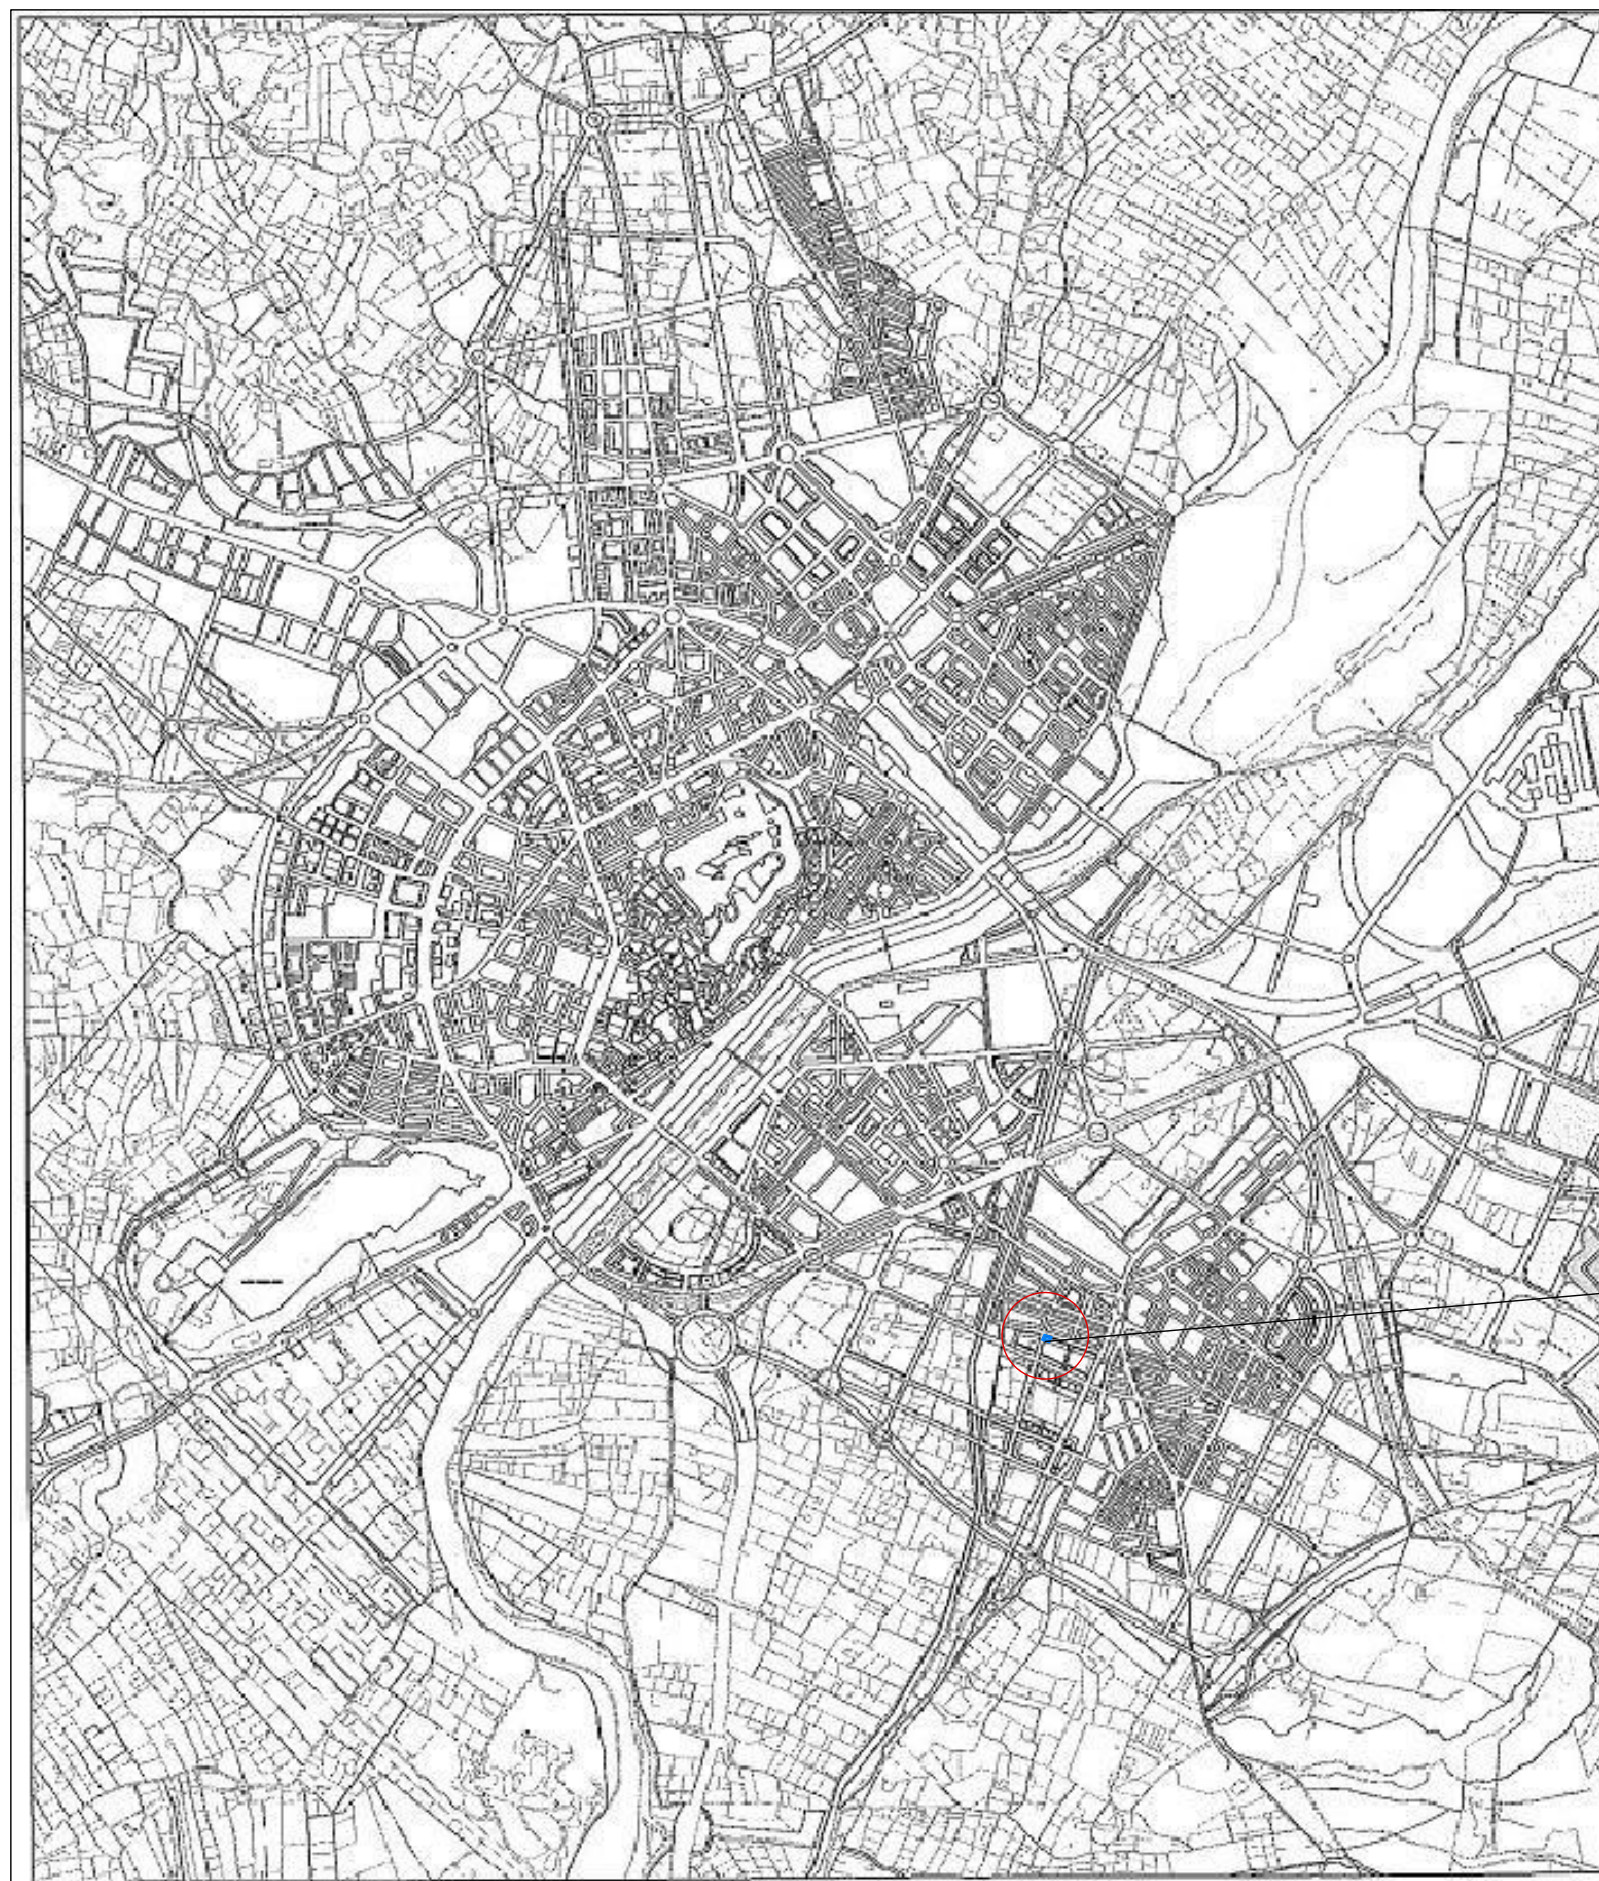

SITUACIO