



ALÇAT FRONTAL, AVINGUDA DE LA CANADIENSE (ESC. 1/200)

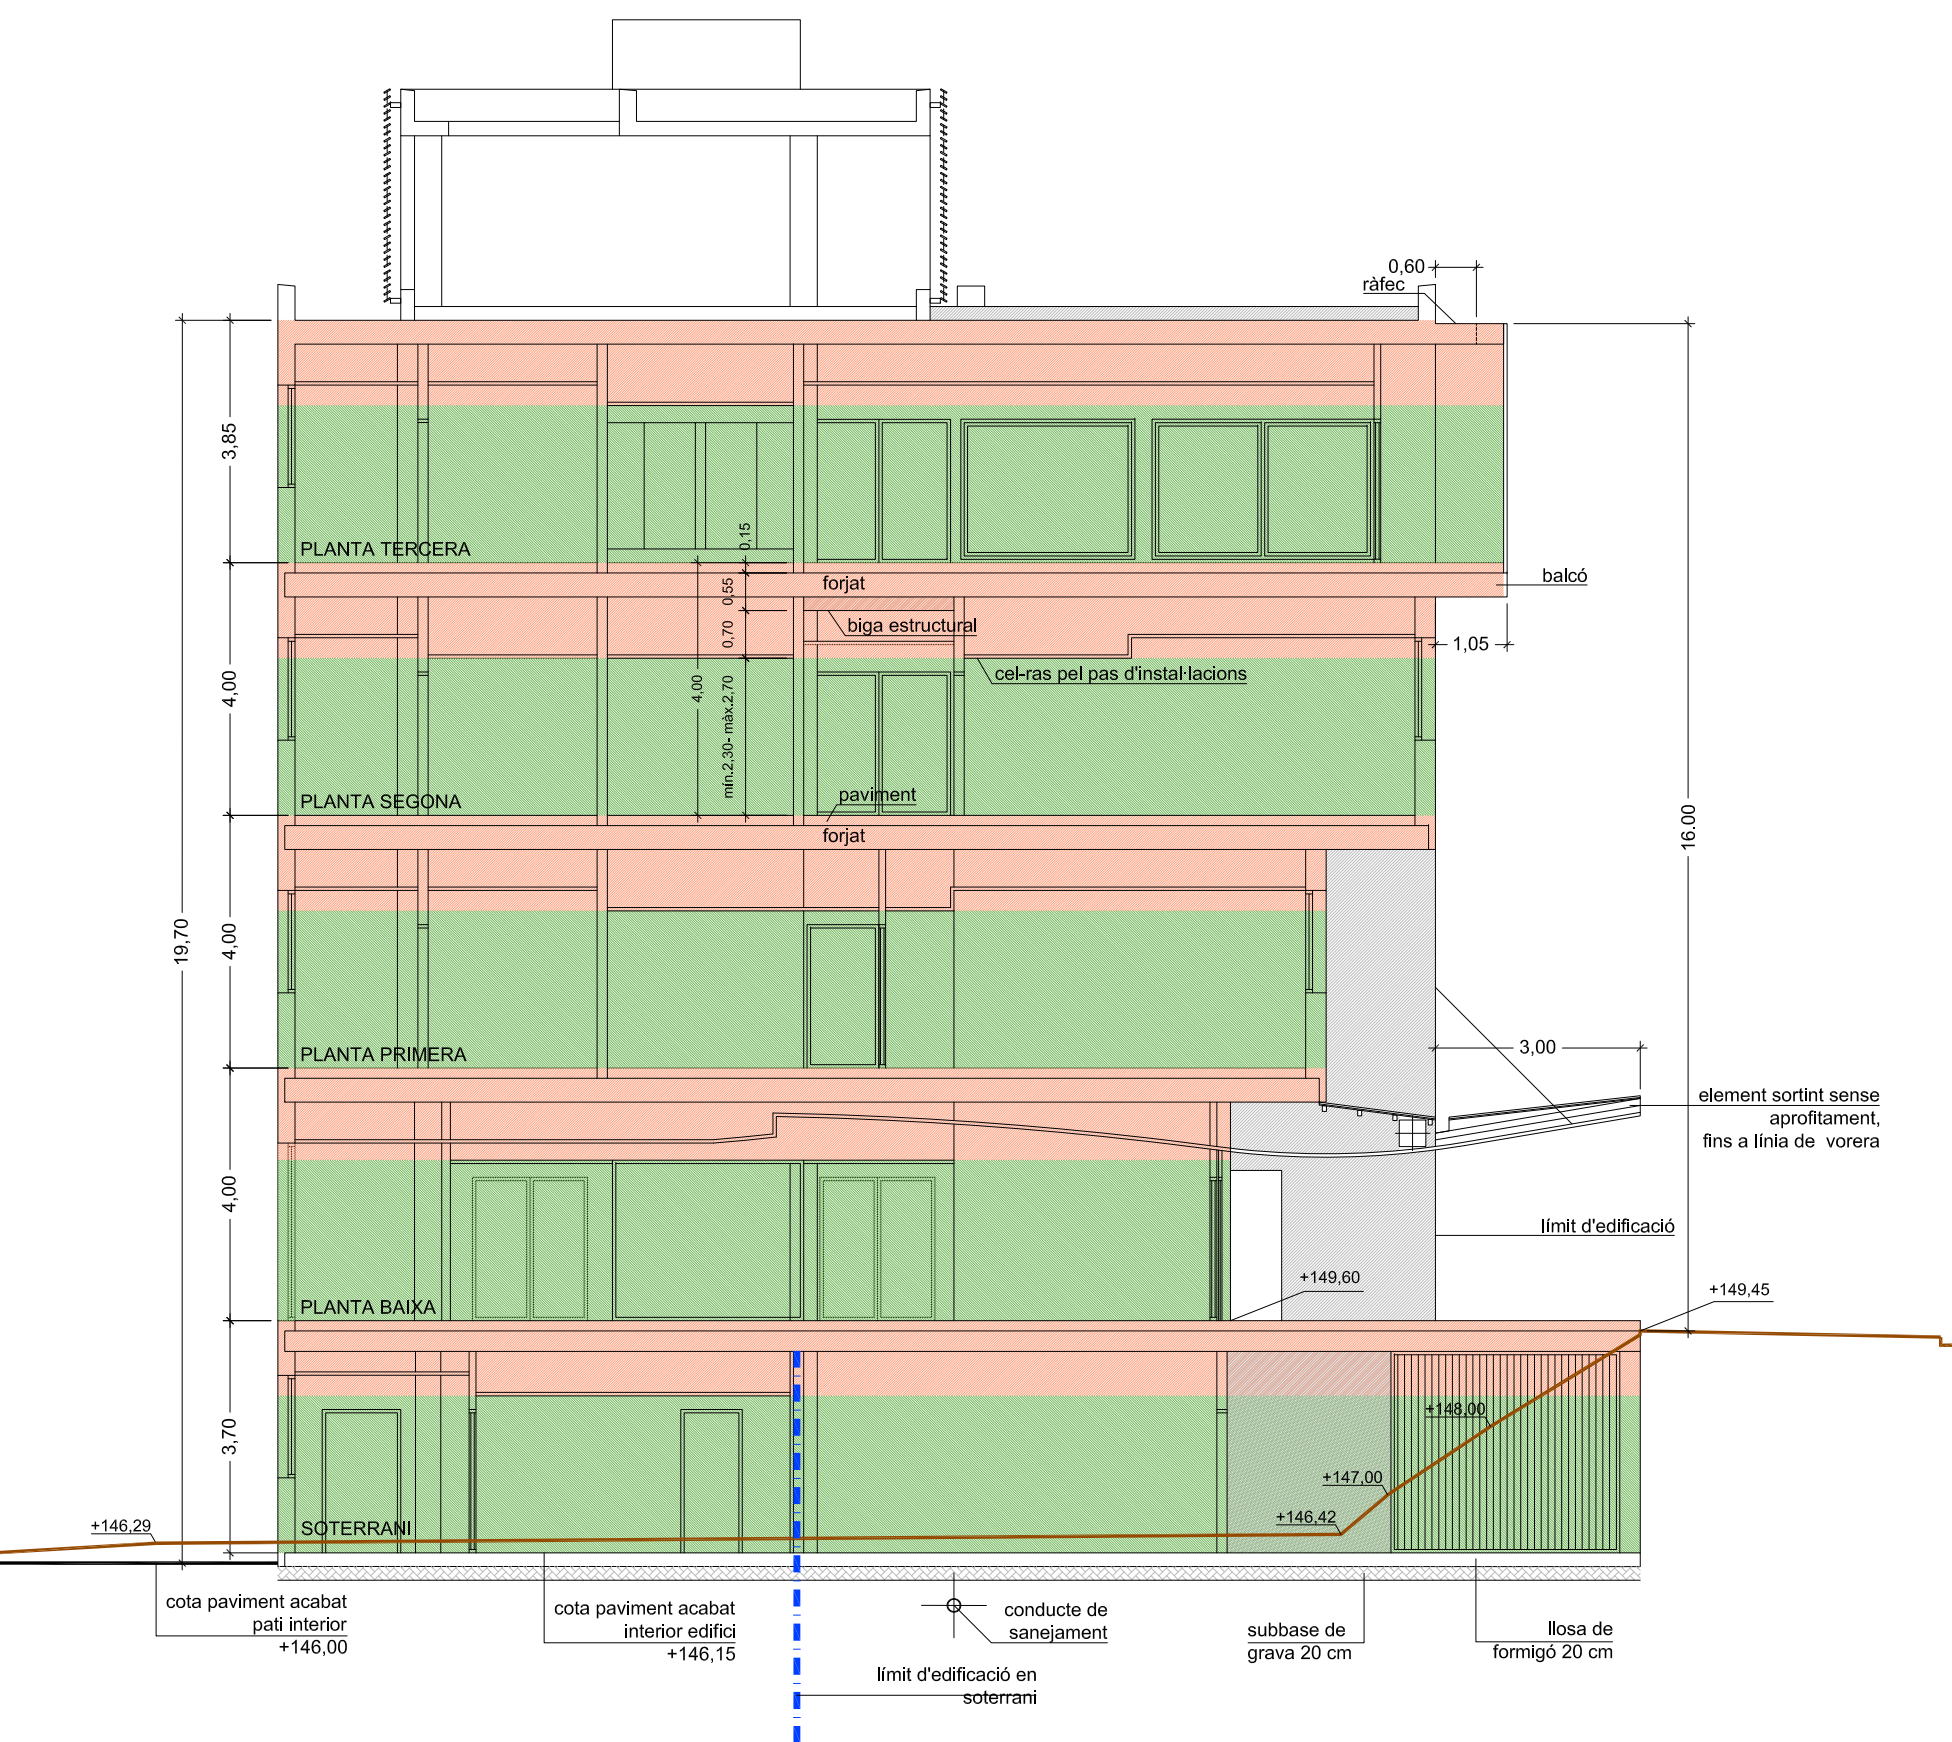


SECCIÓ TRANSVERSAL A-A' (ESC. 1/100)

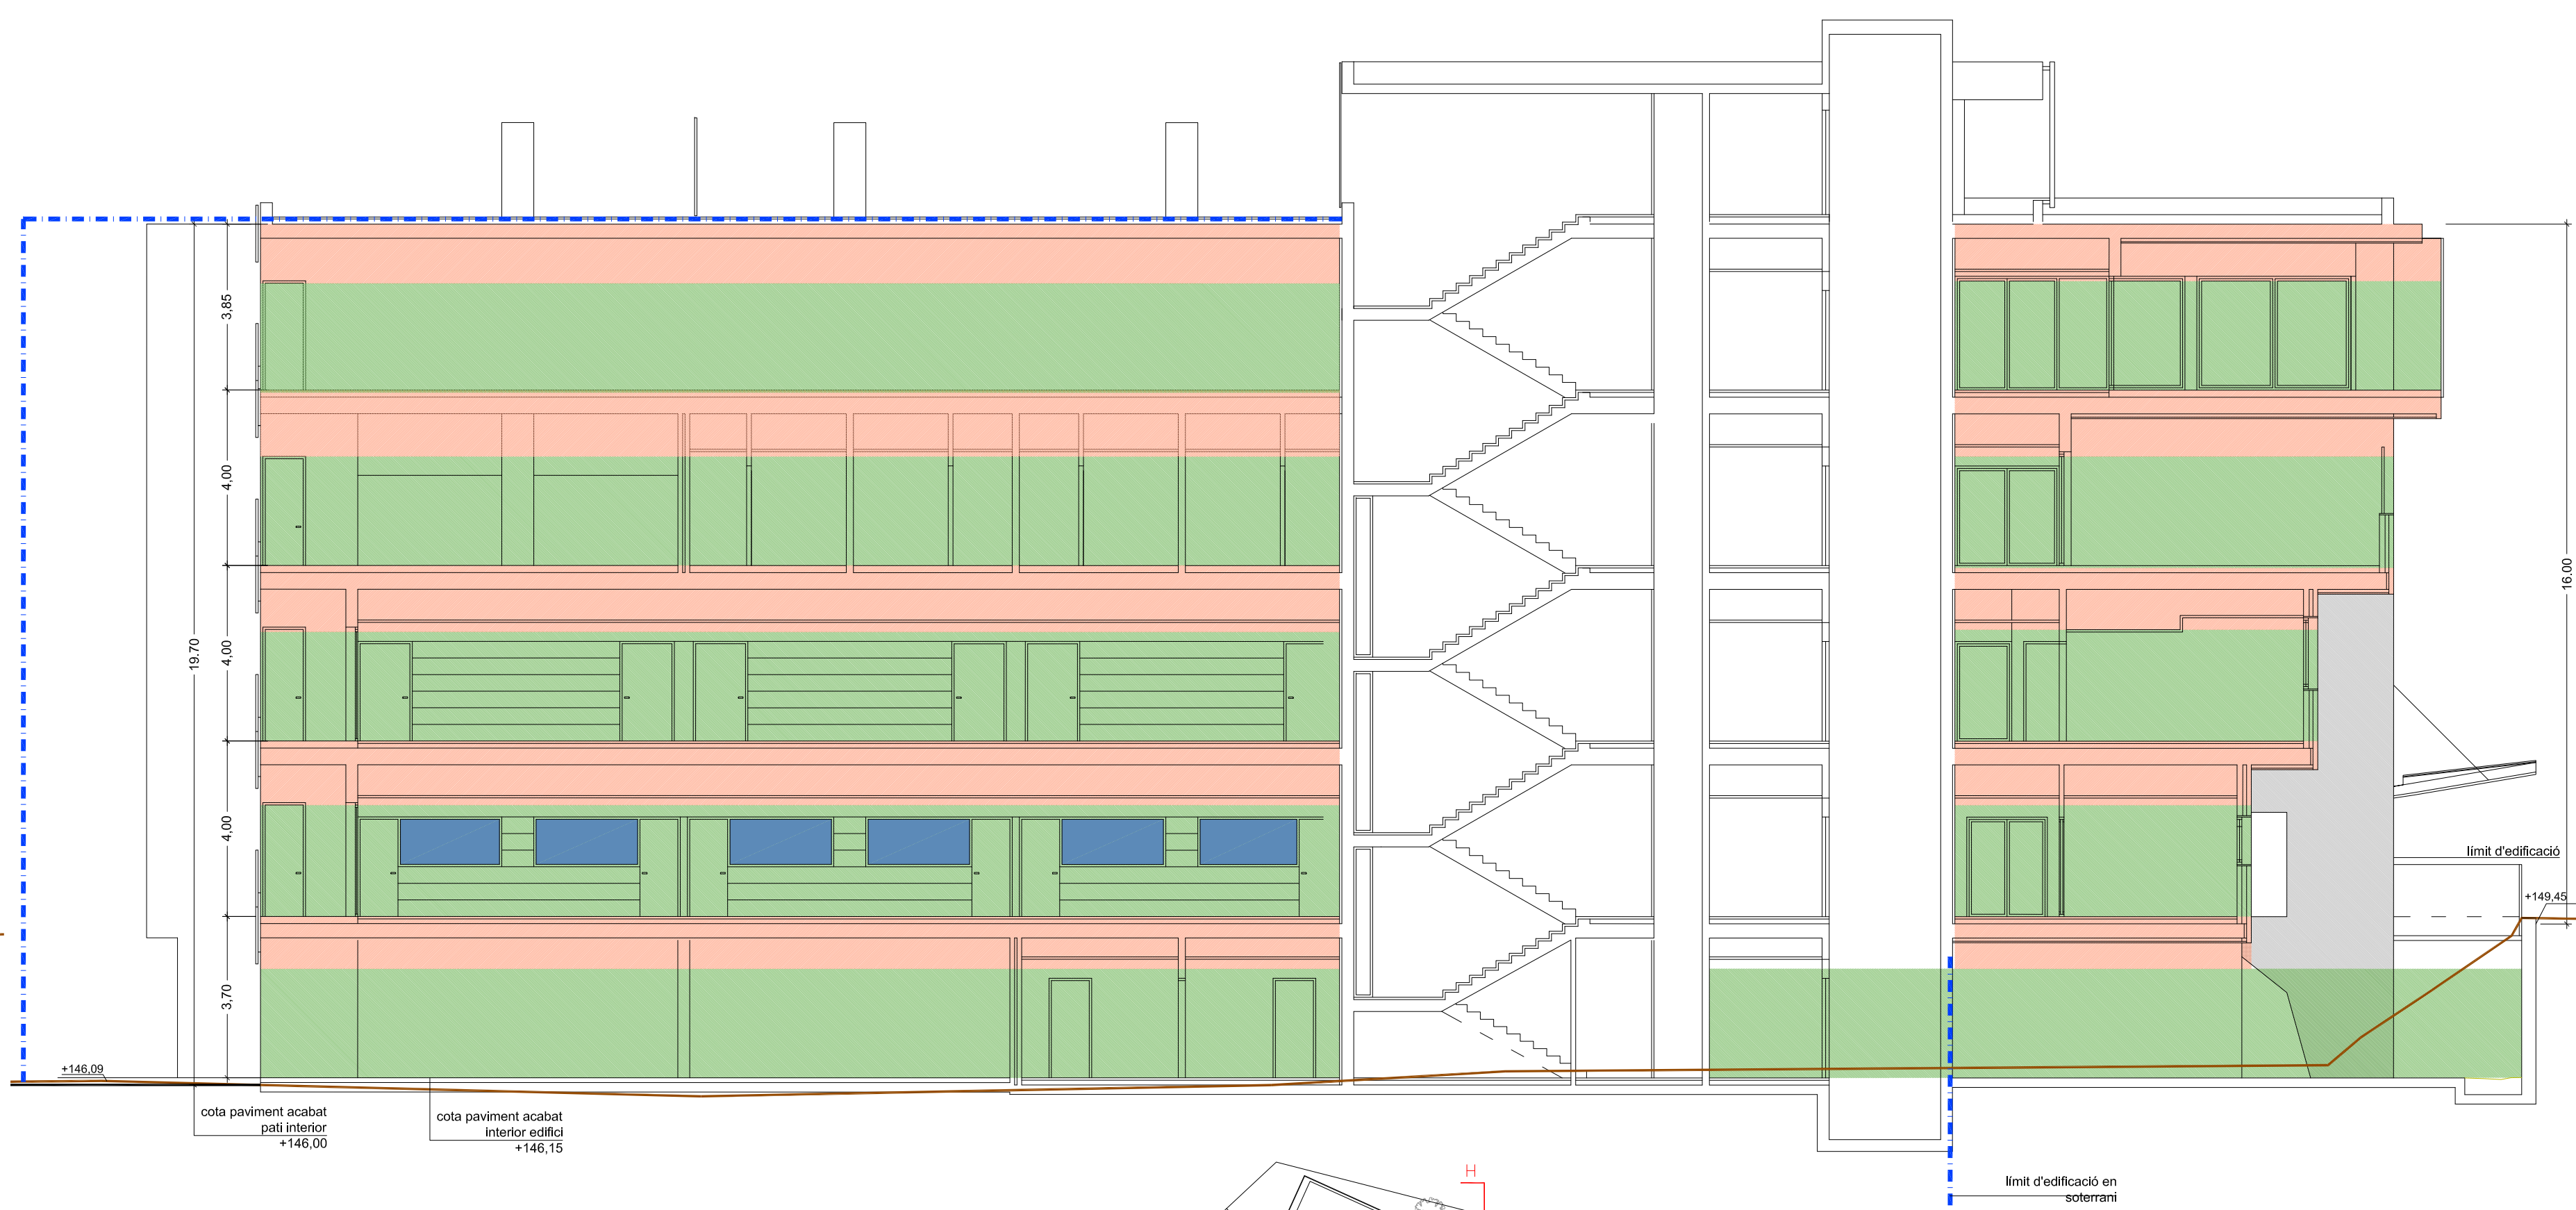

SECCIÓ TRANSVERSAL H-H' (ESC. 1/100)

- PERIMETRE EDIFICACIÓ
- FRANJA ESTRUCTURA I INSTAL·LACIONS
- FRANJA CIRCULACIÓ
- RASAN NATURAL DEL TERRENY
- RASAN PATI

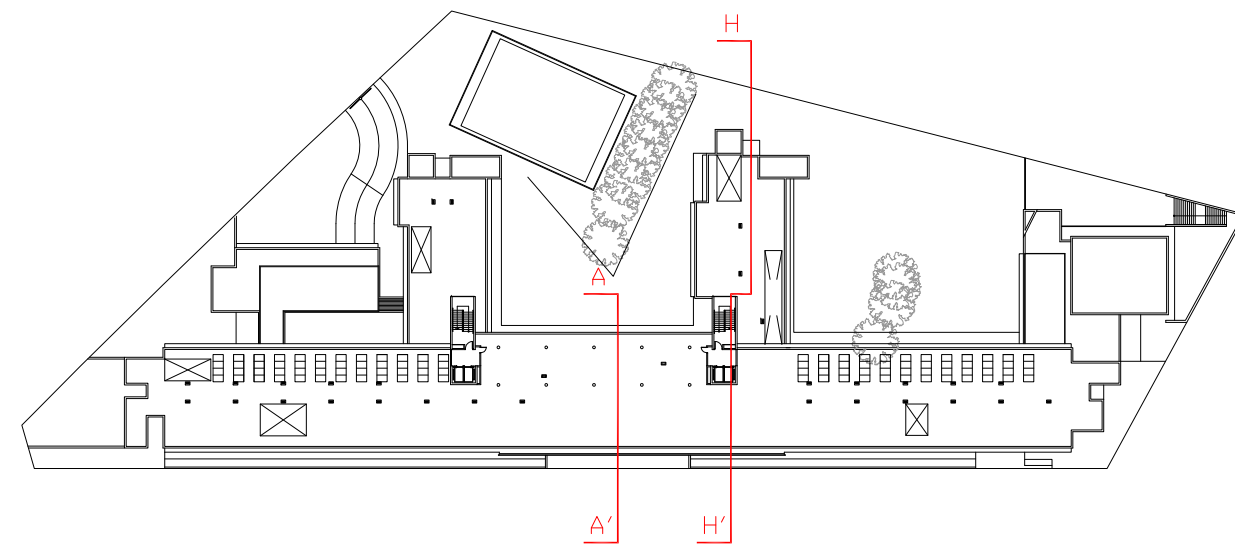

PLA DE MILLORA URBANA D'ORDENACIÓ DE VOLUMS D'UNA UNITAT POLIVALENT DE SALUT MENTAL DE LLEIDA			
ALÇATS I SECCIONS			
Escala		1/200-1/100	Plànol
Data		30-04-2010	Fiber
PROMOTOR:		ORDE HOSPITALARI DE SANT JOAN DE DEU	V.1 R
Arquitectes:		Carne Casals Serrano	Col·laboradors
			Carles Sáez Llorca
			Josep Maria Mezquida Casasses
			Pere Robert Samplero