



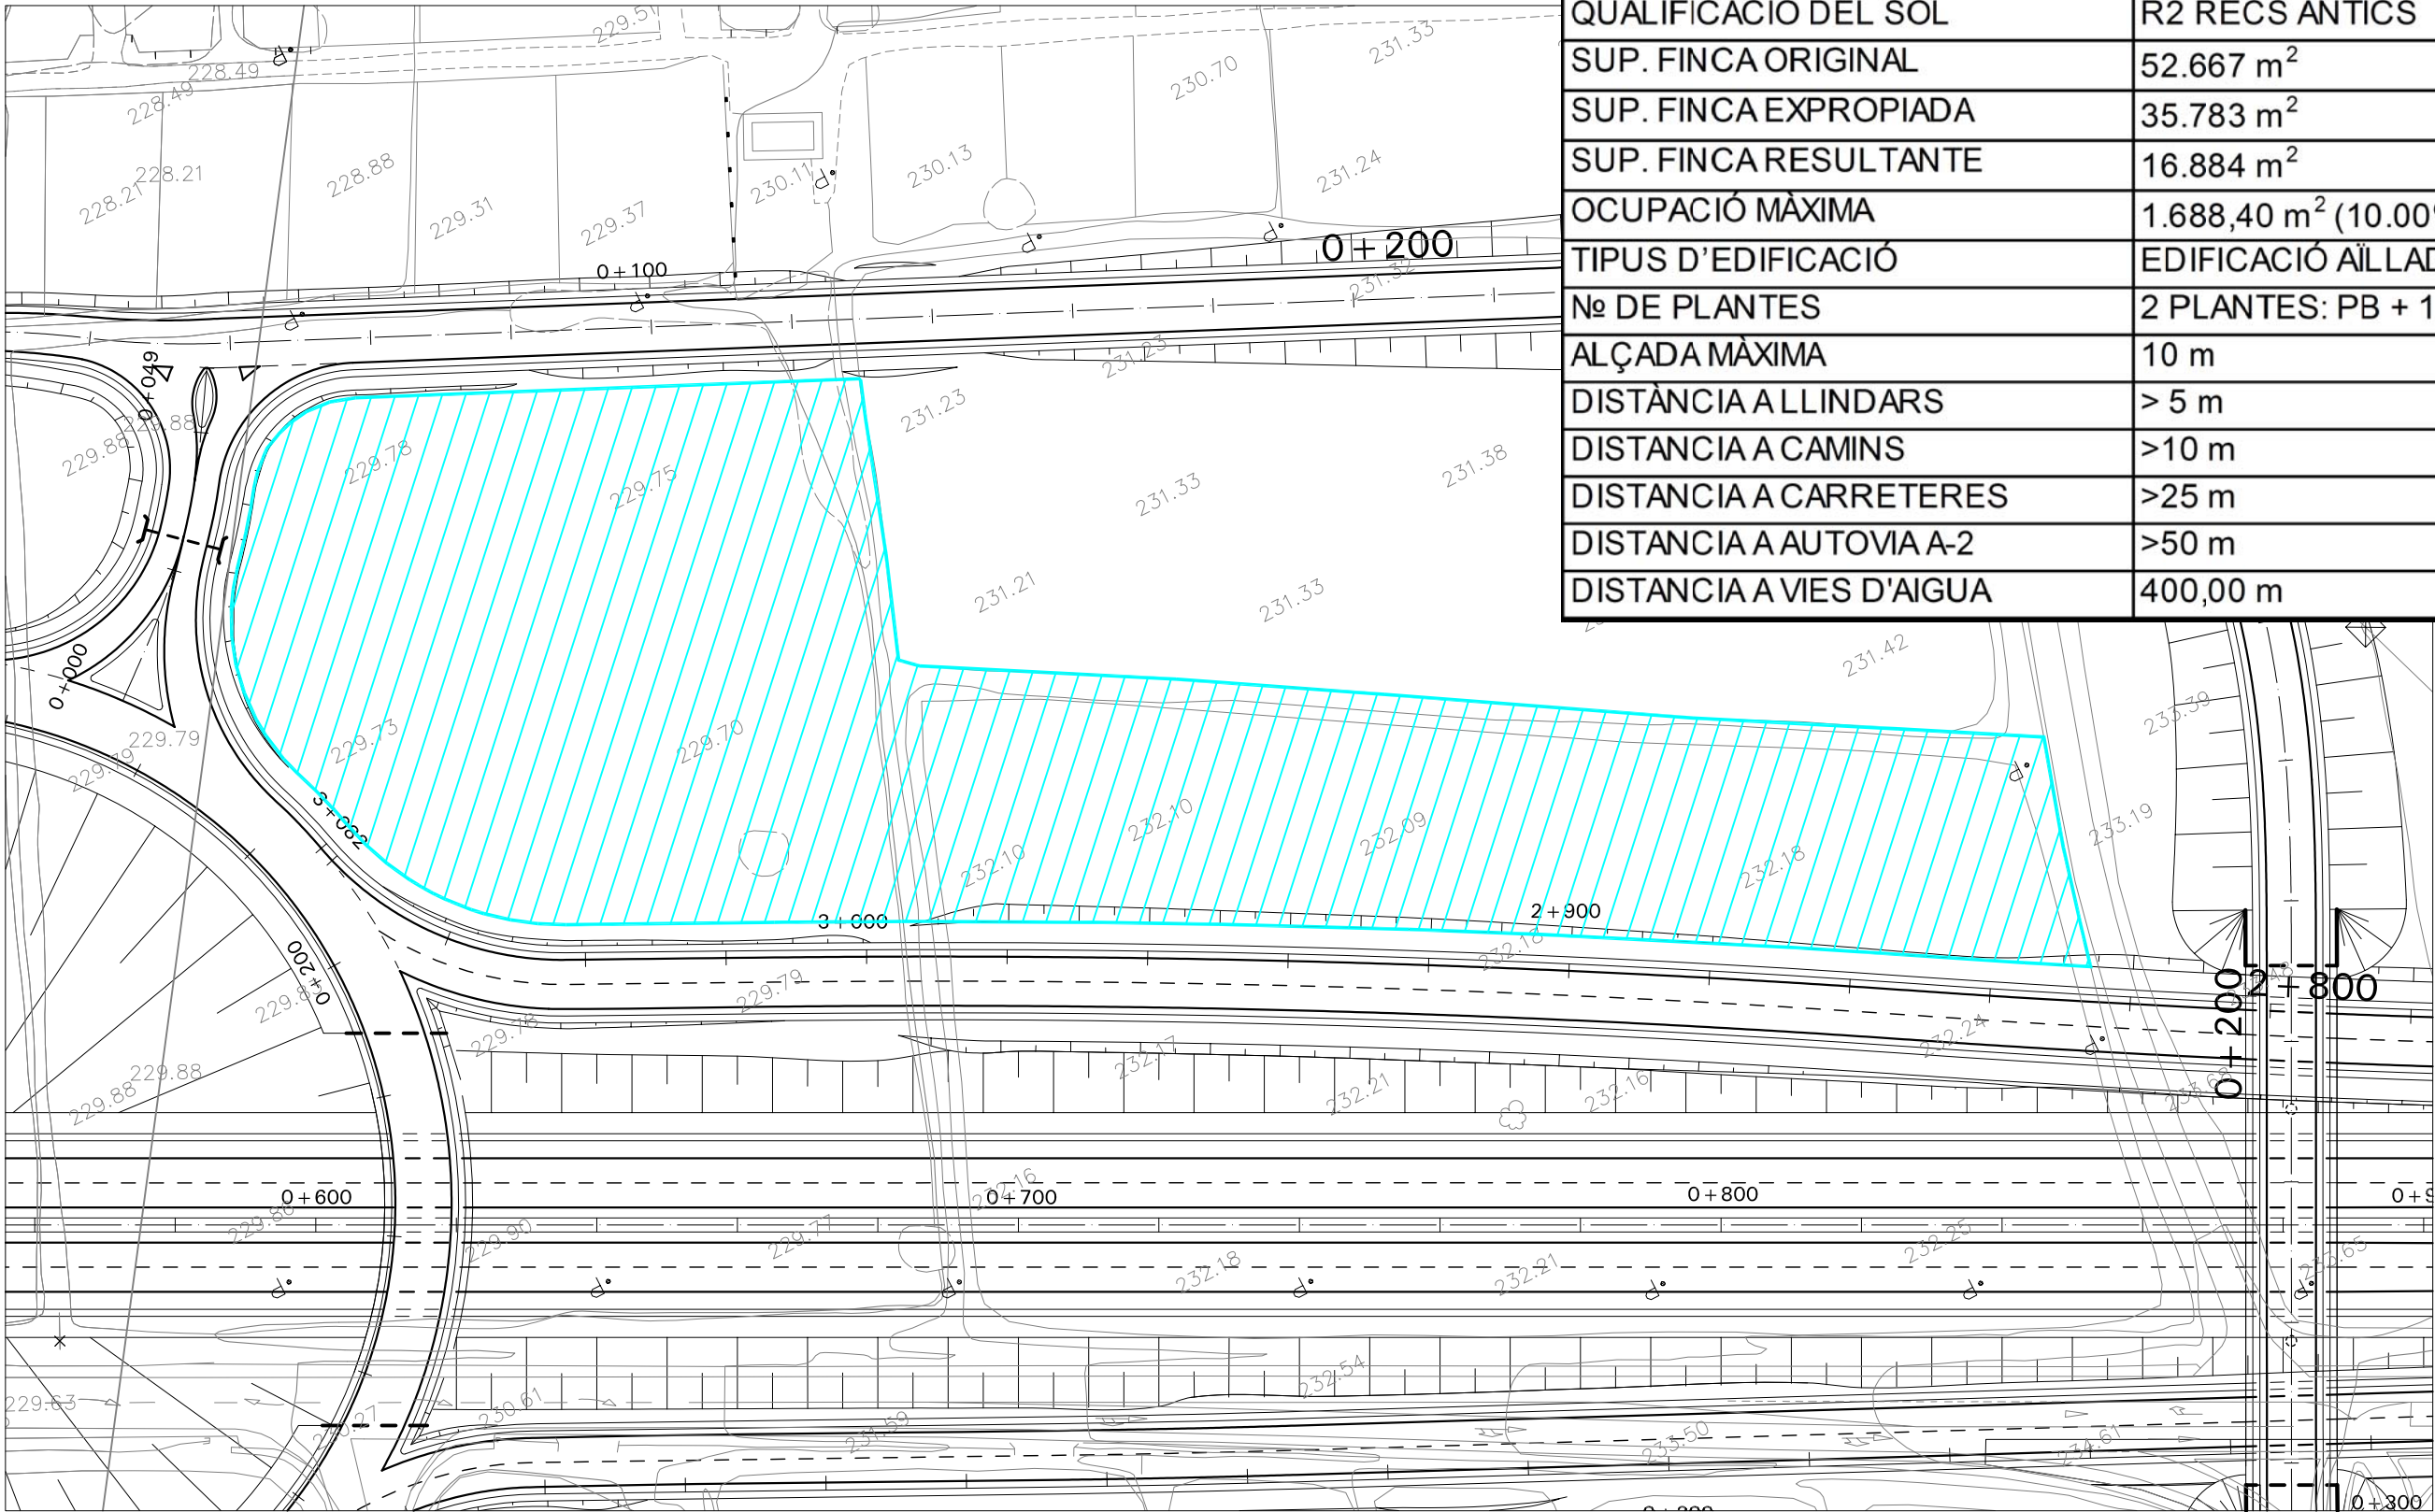

PLA GENERAL DE LLEIDA. FITXA URBANÍSTICA	
CONDICIONS DE L'EDIFICACIÓ EN SÒL AGRICOLA	
CLASSIFICACIÓ DEL SÒL	NO URBANITZABLE
QUALIFICACIÓ DEL SÒL	R2 RECS ANTICS
SUP. FINCA ORIGINAL	52.667 m ²
SUP. FINCA EXPROPIADA	35.783 m ²
SUP. FINCA RESULTANTE	16.884 m ²
OCUPACIÓ MÀXIMA	1.688,40 m ² (10.00%)
TIPUS D'EDIFICACIÓ	EDIFICACIÓ AÏLLADA
Nº DE PLANTES	2 PLANTES: PB + 1PP
ALÇADA MÀXIMA	10 m
DISTÀNCIA A LLINDARS	> 5 m
DISTANCIA A CAMINS	>10 m
DISTANCIA A CARRETERES	>25 m
DISTANCIA A AUTOVIA A-2	>50 m
DISTANCIA A VIES D'AIGUA	400,00 m

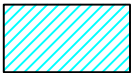

Parcela 05, Poligono 08 de Lleida
Referencia Catastral: 25900A008000050000LR