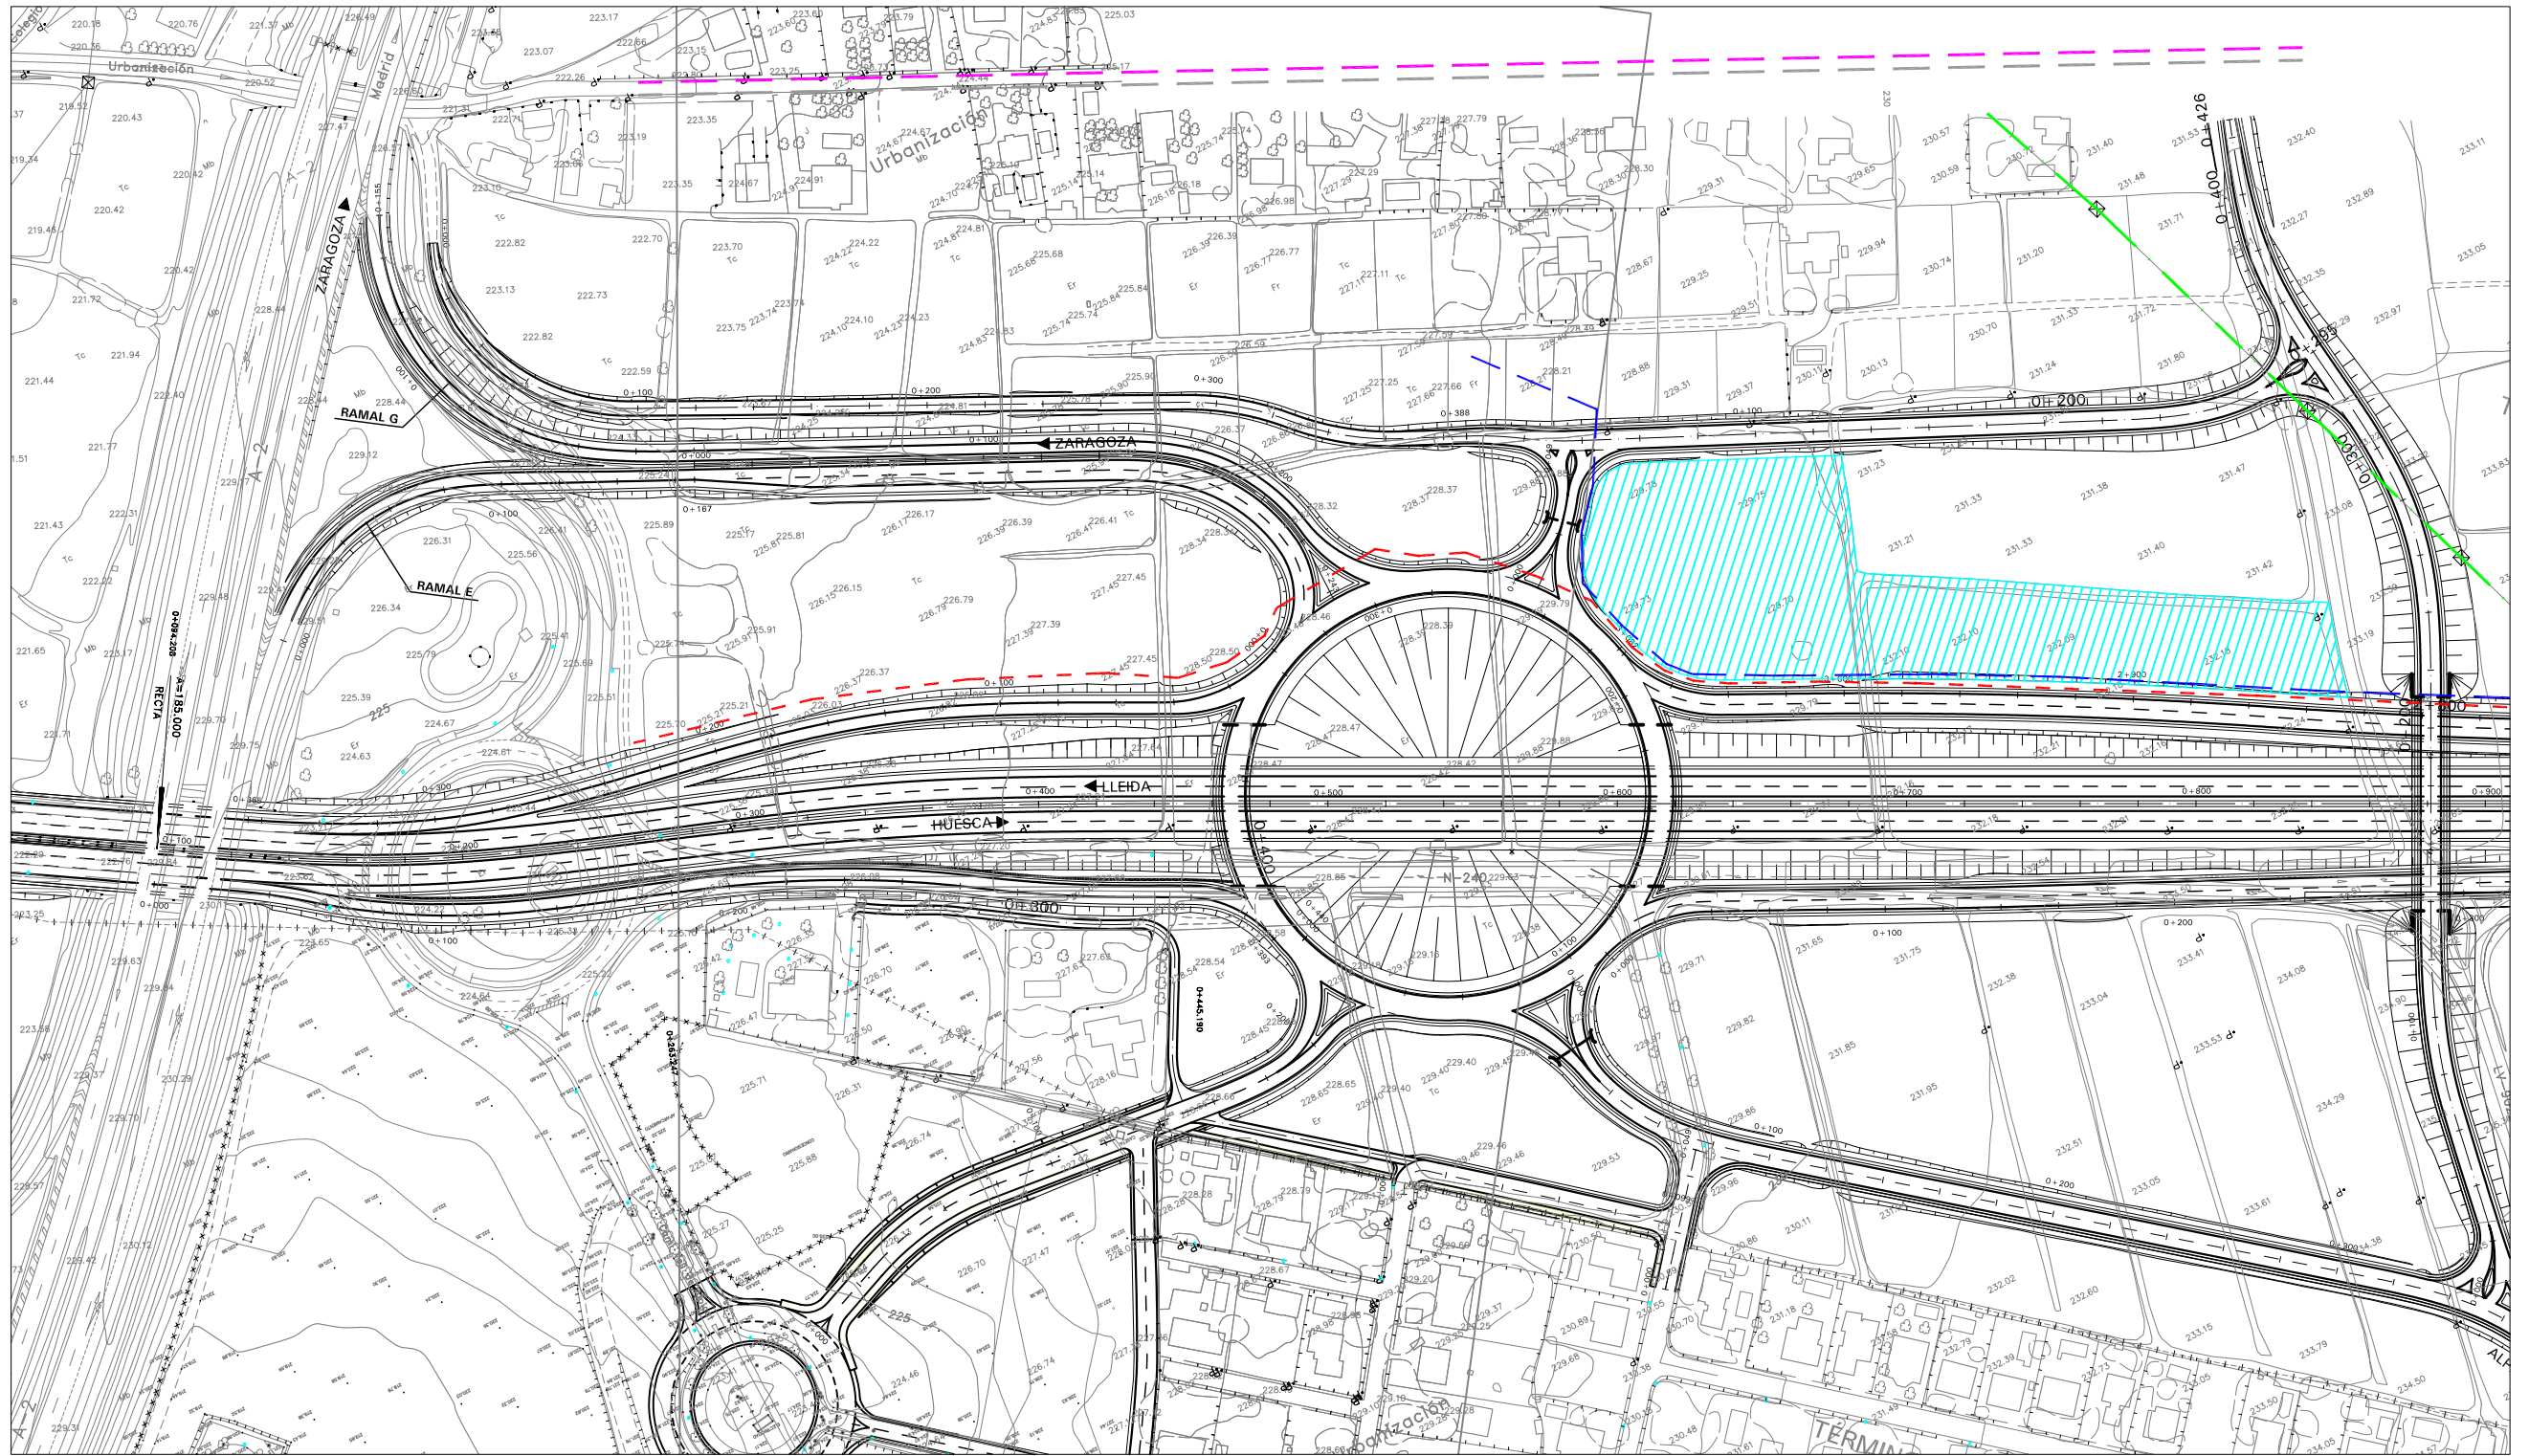


Parcela 05, Poligono 08 de Lleida
Referencia Catastral: 25900A008000050000LR

- Línea 25kW Media Tensión
- Línea Baja Tensión
- Conducción Agua Potable
- Conducción de Riego
- Línea Telefónica