


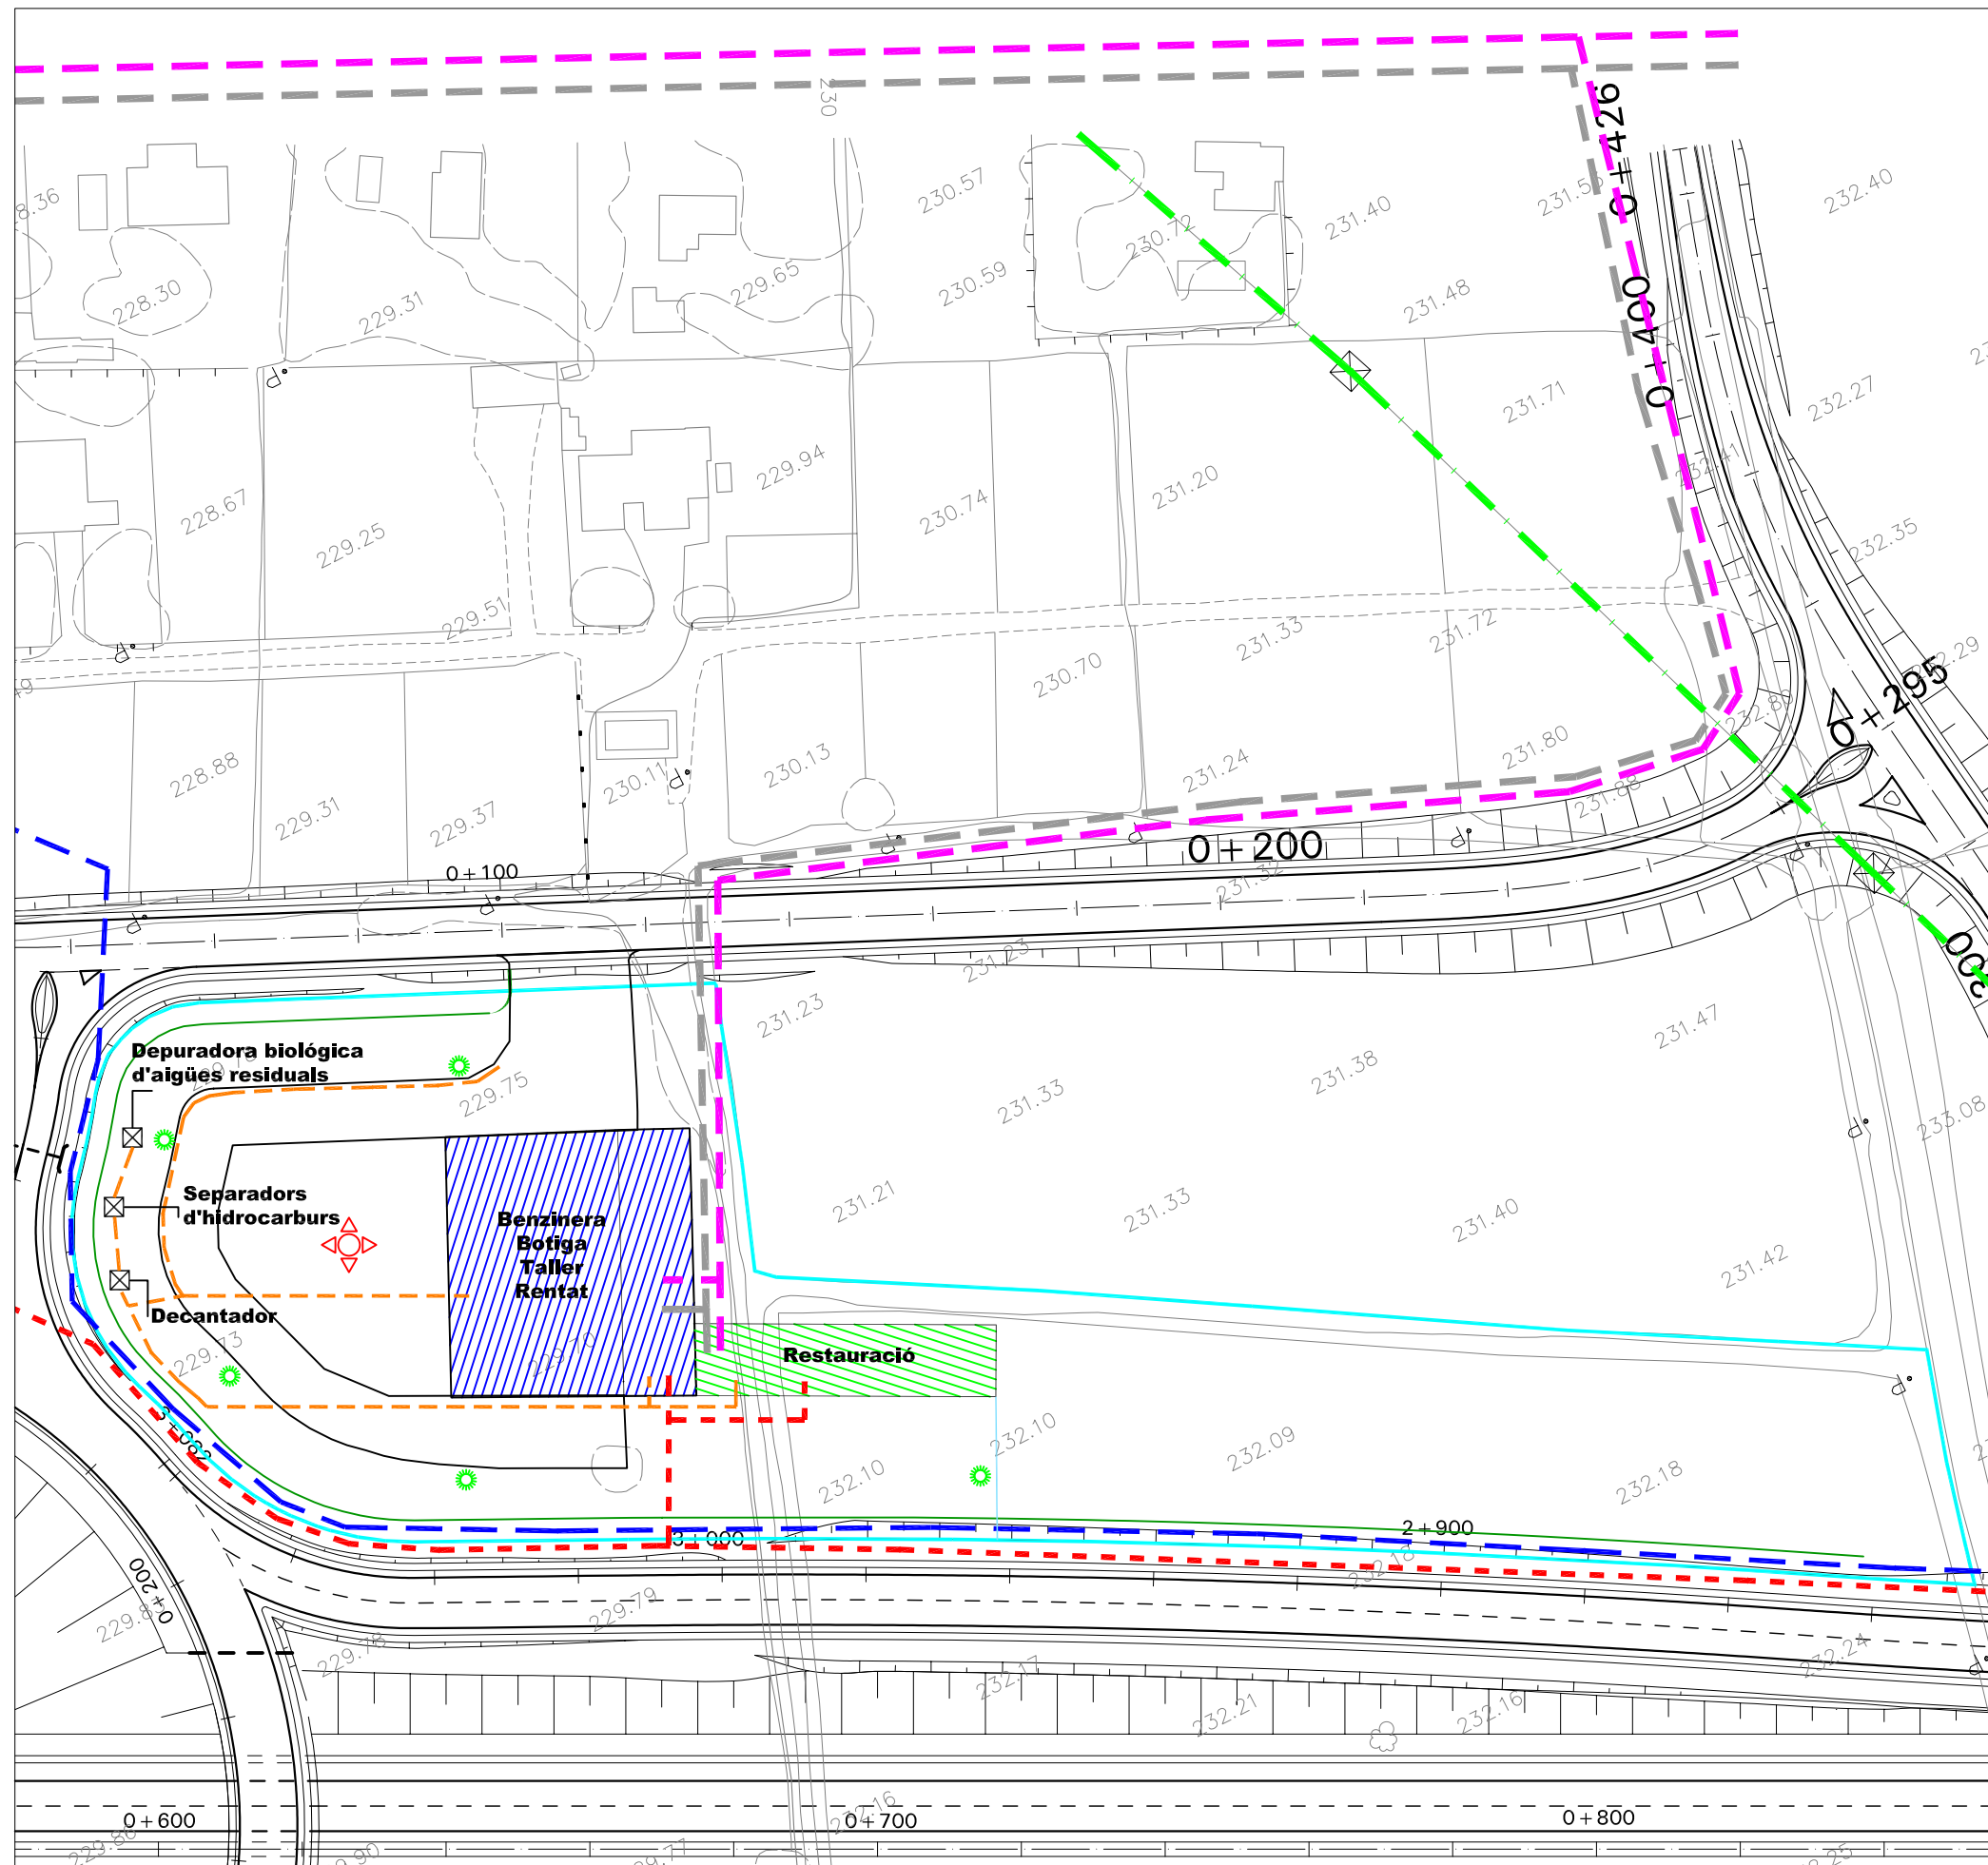

Parcela 05, Poligono 08 de Lleida
Referencia Catastral: 25900A008000050000LR

	Línea 25kW Media Tensión
	Línea Baja Tensión
	Conducción Agua Potable
	Conducción de Riego
	Línea Telefónica
	Saneamiento

	Torre Projectors Enllumenat
	Nous fanals d'enllumenat viari