


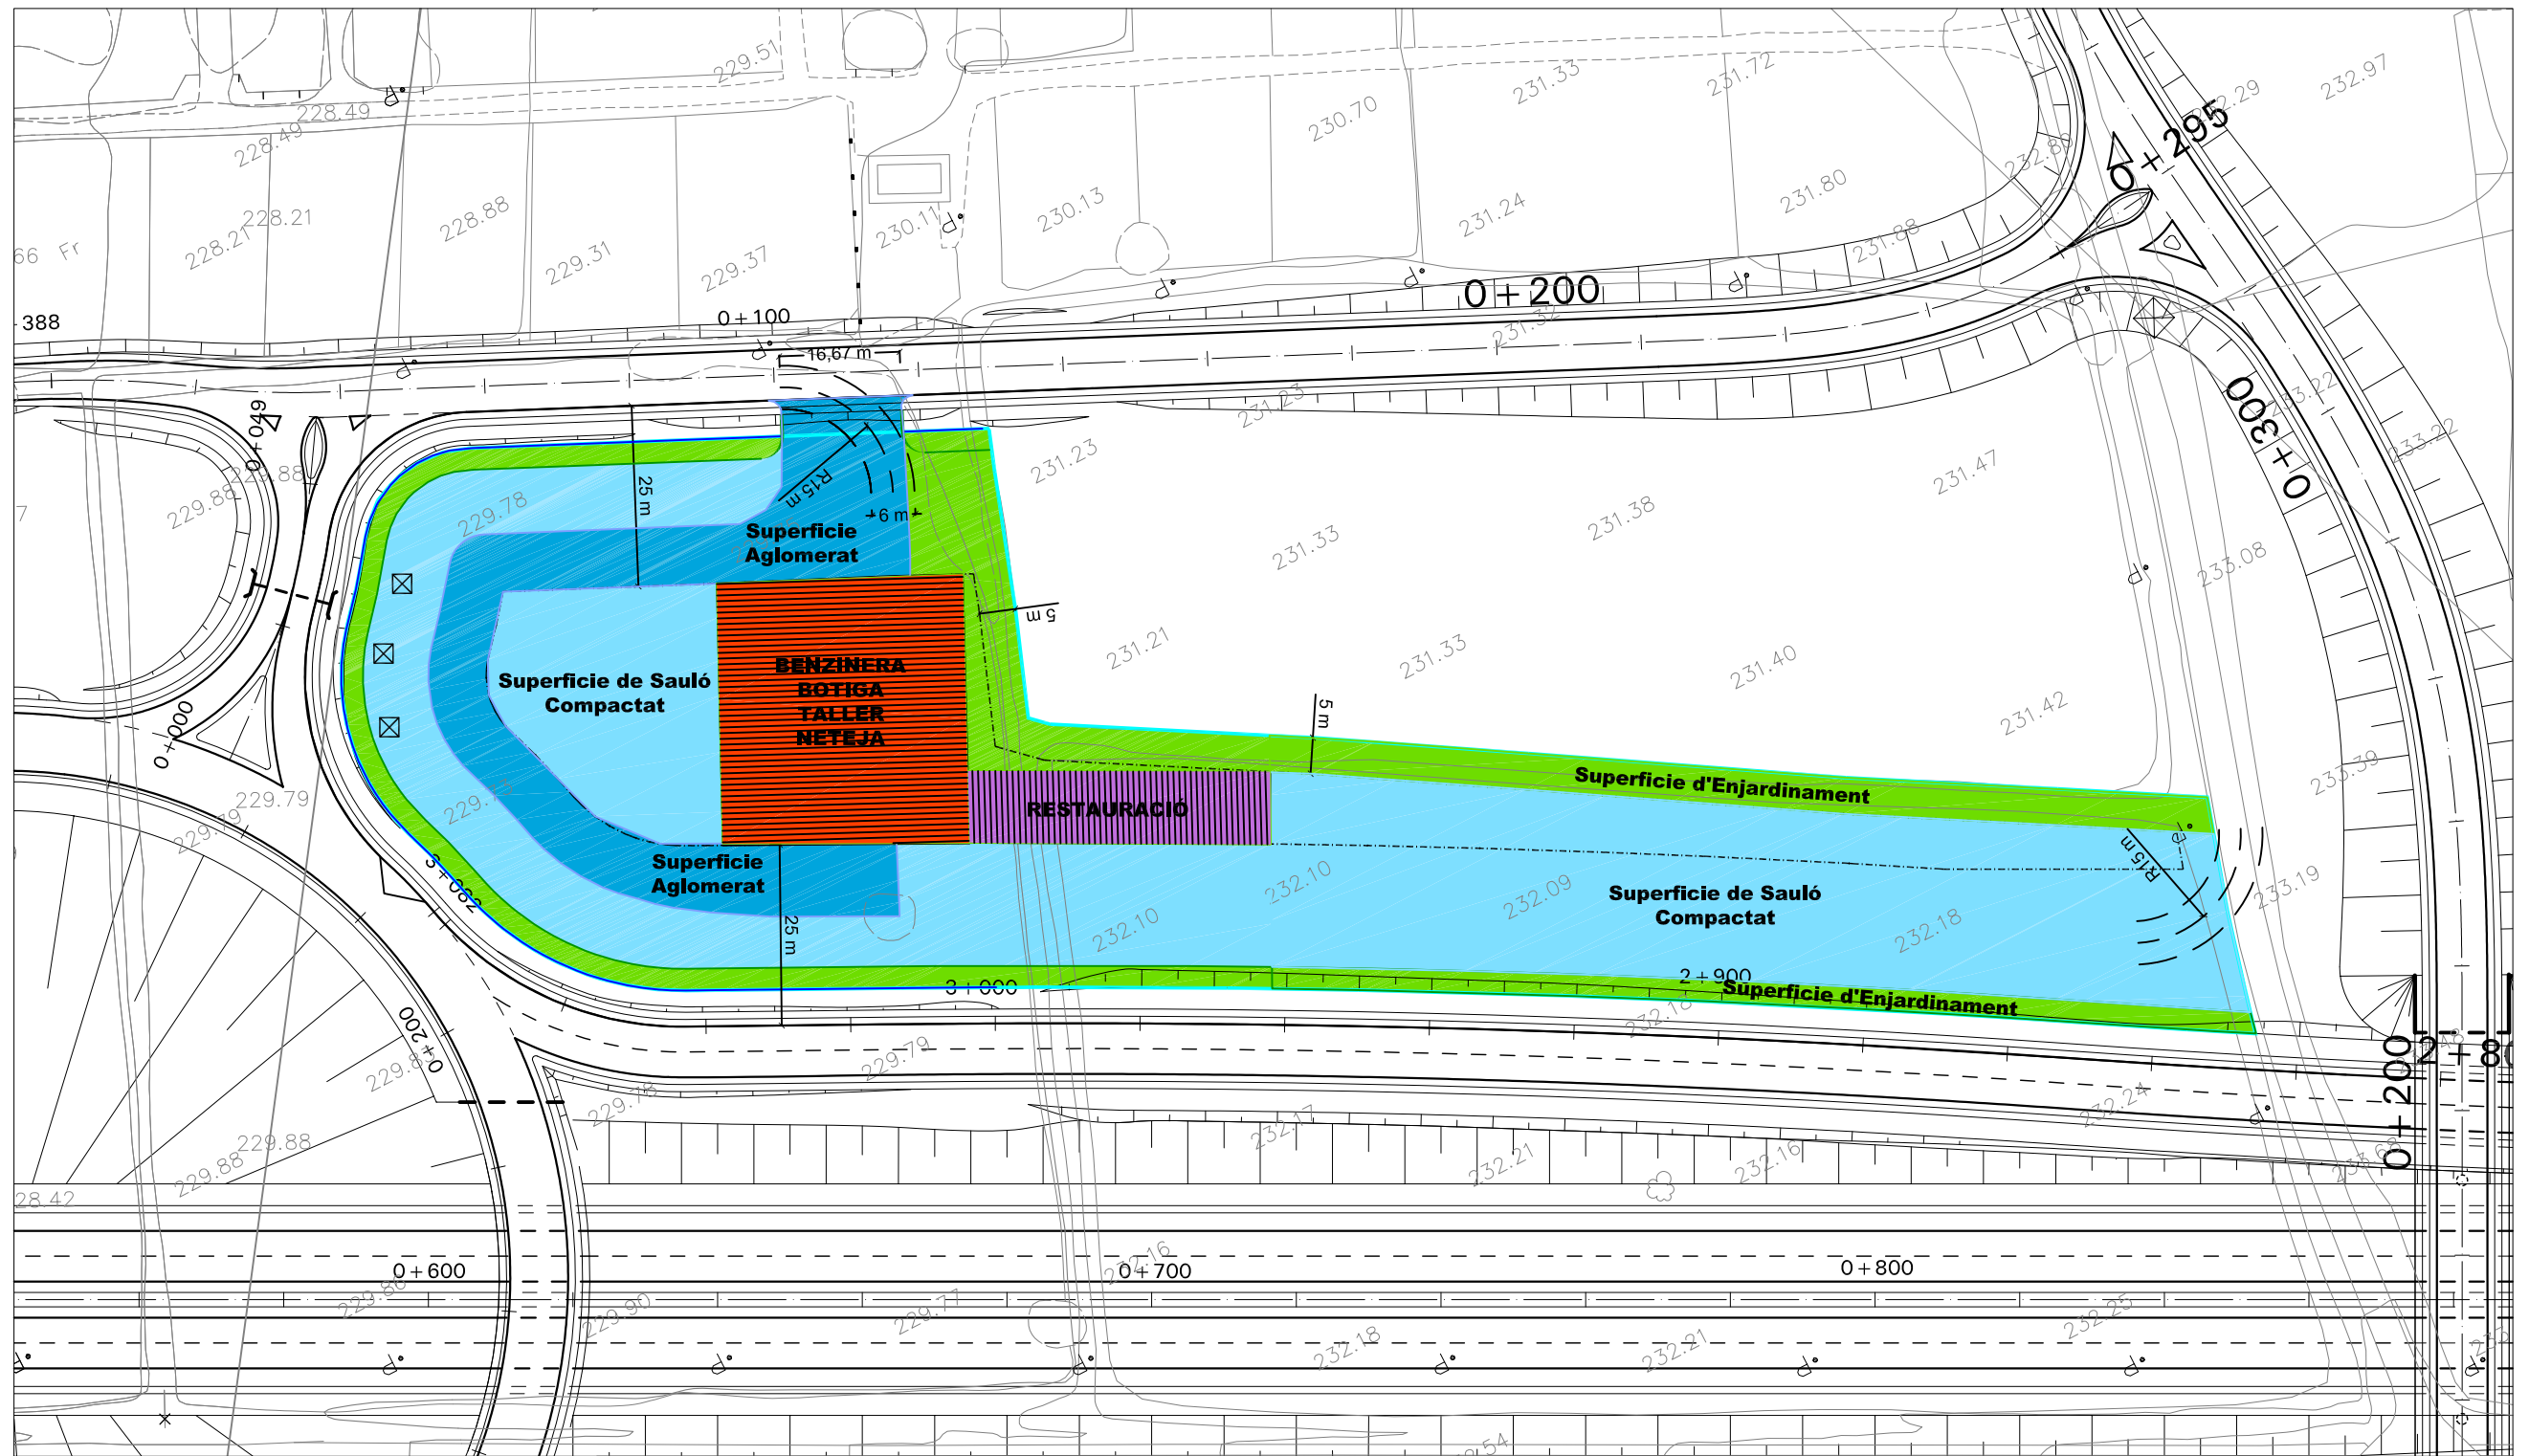

Límit de Parcela 05, Poligono 08 de Lleida
Referencia Catastral: 25900A008000050000LR

Gàlib Edificatori Màxim

	Superfície d'Edificacions	1,688.40 m2
	Superfície de Sauló Compactat	8,185.46 m2
	Superfície d'Asfalt (<10% finca = 16.884,00 m2)	1,000.00 m2
	Superfície d'Enjardinament	resto
Total:		16,884.00 m2