

**DOCUMENT AMBIENTAL DEL PLA
ESPECIAL PER LA DOTACIÓ DE SERVEIS
COMPLEMENTARIS D'UNA ESTACIÓ DE
SERVEI EXISTENT, SITUADA A LA
CARRETERA N-240, km 97, DE LLEIDA
(EL SEGRIÀ)**

Peticionari: ALIMENTPECUAR, SL

Emplaçament: CARRETERA N-240, km 97, PARTIDA
D'ALPICAT, 15

Localitat: 25.198 LLEIDA (EL SEGRIÀ)

Data: JUNY DE 2010

Jordi Dalmau Clua
Enginyer Tècnic Industrial
Nº col. CETILL 10.970-L



ÍNDEX

1. ASPECTES GENERALS

- 1.1. Introducció**
- 1.2. Peticionari**
- 1.3. Emplaçament**
- 1.4. Justificació de la normativa aplicable**

2. DESCRIPCIÓ DEL PROJECTE

3. CARACTERÍSTIQUES AMBIENTALS

- 3.1. Descripció geogràfica**
- 3.2. Vegetació i usos del sòl**
- 3.3. Fauna**
- 3.4. Patrimoni geològic**
- 3.5. Patrimoni arqueològic**
- 3.6. Hàbitats d'interès comunitari prioritari**
- 3.7. Grau d'antropització previ**

4. ALTERNATIVES ESTUDIADAES

5. ANÀLISI DELS POTENCIALS IMPACTES

6. MESURES AMBIENTALS

- 6.1. Gestió dels accessos i ocupacions temporals**
- 6.2. Protecció de les àrees sensibles**
- 6.3. Gestio de terres**
- 6.4. Gestió dels residus d'obra**
- 6.5. Integració paisatgística dels elements artificials**
- 6.6. Abocaments**
- 6.7. Programa de vigilància ambiental**

7. REPORTATGE FOTOGRÀFIC

8. PLÀNOLS

8.1. Situació

8.2. Emplaçament

8.3. Ortofotomapa

8.4. Planta general

8.5. Estudi del medi. Vegetació

8.6. Estudi del medi. Zones de protecció

8.7. Mesures d'adequació paisatgística i ambiental

1

ASPECTES GENERALS

1. ASPECTES GENERALS

1.1. INTRODUCCIÓ

Es redacta aquest document ambiental per tal de valorar els possibles efectes sobre el medi ambient que tindran les obres per a la dotació de serveis d'una estació de servei existent, situada a la carretera N-240, km. 97 de la ciutat de Lleida.

Aquest document té com a objectiu aportar la informació necessària per tal que el Departament de Medi ambient i Habitatge determini si cal aplicar el procediment d'avaluació d'impacte ambiental al projecte, així com l'abast i el contingut d'aquest, d'acord amb la legislació vigent d'avaluació d'impacte ambiental (Reial Decret Legislatiu 1/2008).

1.2. PETICIONARI

El peticionari del projecte és l'empresa ALIMENTPECUAR, S.L., amb CIF B-63018717, i domicili social a la Travessera de Gràcia, núm. 18 4t 1^a, CP. 08021 de Barcelona.

1.3. EMPLAÇAMENT

La finca es situa en la carretera N-240, km. 97, (partida d'Alpicat núm. 15, polígon 9, parcel·la 605), més concretament a la rotonda on conflueix la carretera amb l'accés a l'església de Montserrat, segons s'indica en els plànols de situació i emplaçament.

1.4. JUSTIFICACIÓ DE LA NORMATIVA APLICABLE

La normativa vigent en matèria ambiental i de paisatge per les obres de dotació de serveis d'una estació de servei existent situada a la Ctra. N-240, p.k. 97 de Lleida és la següent:

- Reial Decret Legislatiu 1/2008, de 11 de gener, pel qual s'aprova el text refós de la Llei d'Avaluació d'Impacte Ambiental de projectes.
- Decret legislatiu 1/2005, de 26 de juliol, pel qual s'aprova el Text refós de la Llei d'Urbanisme.
- Decret 305/2006, de 18 de juliol, pel qual s'aprova el Reglament de la Llei d'Urbanisme.

Pel que fa a la **normativa urbanística**, el projecte estudiat afecta a una zona no urbanitzable i, en conseqüència, cal un estudi d'impacte paisatgístic d'acord a l'article 48 del text refós de la Llei d'Urbanisme (Decret legislatiu 1/2005, de 26 de juliol).

Segons l'apartat c) del punt 6 de l'article 48, s'admet com a nova construcció les estacions de subministrament de carburants i de prestació d'altres serveis de la xarxa viària, respectant sempre les incompatibilitats i les determinacions de la normativa urbanística i sectorial aplicable, en sòl no urbanitzable

En funció de la decisió de l'administració, es redactarà, o bé un estudi d'impacte paisatgístic, si no cal estudi d'impacte ambiental; o bé un estudi d'impacte ambiental, en el qual hi haurà inclosa l'avaluació de l'impacte paisatgístic del projecte.

2

DESCRIPCIÓ DEL PROJECTE

2. DESCRIPCIÓ DEL PROJECTE

Actualment, a la parcel·la s'hi desenvolupa l'activitat de benzinera. Amb l'ampliació, s'hi inclourà una ampliació de l'edifici de serveis existent i uns rentadors de vehicles, annexes a la benzinera. La superfície total de la parcel·la és de 9.484'69 m².

Pel que fa a les noves edificacions i instal·lacions, aquestes s'ubicaran en la zona de sòl que queda lliure de les servituds que afecten la finca, i distribuïdes de la següent manera:

- Ampliació de l'edifici de serveis: ocuparà en planta una superfície de 562'00 m², i es pretén edificar planta baixa i planta primera, encara que només edificarem en planta 1^a una part de l'edifici, concretament dos oficines que ocuparan una superfície de 48'00 m².
- Zona d'esplai infantil i terrassa d'estiu: situada en front de l'edifici de serveis i en la parcel·la contigua a la rotonda, consta de 1.595'91 m². És una zona pensada per l'esplai familiar. Estarà composta per una terrassa a l'aire lliure del restaurant i també una zona de jocs per als infants.

Amb l'objectiu de reduir l'impacte visual de la infraestructura, es plantarà una tanca de baladre (*Nerium oleander*) a la part exterior de la zona enjardinada, tal com queda reflectit en els plànols.

- Zona aparcament exterior: L'aparcament estarà a la part posterior de la parcel·la i d'accés des de el carrer lateral que es preveu realitzar. Es tractarà d'una superfície poc antropitzada, formada per un tipus de paviment permeable de tipus enjardinat.
- Zona de rentador: es situarà en la part posterior de la finca. Estarà formada per boxes de rentat a pressió i un pont de rentat i ocuparà una superfície total de 137,50 m².

En el disseny d'aquest espai s'ha tingut en compte deixar el màxim nombre d'arbres (se'n talaran cinc, i per tal de reduir l'impacte s'en plantaran dos de nous), a més de tota la tanca de baladre ja descrita. També es col·locarà un tipus de paviment que generi poc impacte visual.

3

CARACTERÍSTIQUES AMBIENTALS

3. CARACTERÍSTIQUES AMBIENTALS

3.1. DESCRIPCIÓ GEOGRÀFICA

L'ampliació de l'estació de servei s'emplaça a fora del límit sòl urbà de Lleida, segons el PGL, i està classificat com a Zona de dotacions i serveis. Es troba adjacent a sòl urbanitzable, limitant pel Nord amb un braç del Canal d'Urgell; per l'Est, amb l'actual estació de servei; per l'oest, amb el nou camí projectat, i pel Sud, amb la carretera N-240.

El paisatge de l'entorn es caracteritza per les urbanitzacions de cases unifamiliars, ja siguin construïdes o projectades, horta i l'església de Montserrat.

Tant el l'apartat 6. Reportatge Fotogràfic com en el 7. Plànols, queda detallada aquesta descripció.

La zona està fortament antropitzada per les diferents anteriors actuacions viàries, edificatòries i sobre l'entorn.

3.2. VEGETACIÓ I USOS DEL SÒL

Tot i que la vegetació natural correspondria a conreus agrícoles dedicats a l'explotació d'arbres fruiters i cultius extensius ja que ens trobem en mig d'una zona d'horta de Lleida, la parcel·la on es vol actuar correspon a un nucli ja edificat amb una via important de comunicació propera degut al pas de la carretera N-240, a més en el mateix emplaçament ja es disposa de l'estació de servei existent amb dos edificis, un destinat a botiga i oficines de la benzinera i d'un altre en el que actualment hi ha una cafeteria restaurant.

Al voltant de la parcel·la en estudi es disposa d'una zona agrícola on hi ha cultius de mida mitjana, on predominen els cultius fruiters de regadiu, com pomers (*Pyrus malus*), presseguers (*Prunus persica*) o perers (*Pyrus communis*). Igualment, i degut a les edificacions que hi ha distribuïdes per tota la zona de

l'horta, hi ha àrees de vegetació ruderal. En el plànol "Estudi del medi. Vegetació i hàbitats d'interès comunitari" es pot observar quina és la distribució i intensitat dels conreus.

3.3. FAUNA

En l'àrea d'influència del pla especial no hi ha cap espècie de fauna protegida i, per tant, no se'n preveu l'afecció.

3.4. PATRIMONI GEOLÒGIC

En l'àrea d'influència no hi ha elements significatius del patrimoni geològic que calgui preservar. Per altra banda, les actuacions previstes no afectaran cap edificació o altres elements existents.

3.5. PATRIMONI ARQUEOLÒGIC

En l'àmbit d'actuació no hi ha constància de l'existència de restes arqueològiques que puguin veure's afectades.

3.6. HÀBITATS D'INTERÈS COMUNITARI PRIORITARIS

En l'àrea d'influència del projecte no s'hi troba cap hàbitat d'interès comunitari, ni classificat com a prioritari ni com a no prioritari, tal i com s'observa al plànol de condicionants ambientals.

3.7. GRAU D'ANTROPITZACIÓ PREVI

La parcel·la afectada ja ha estat prèviament autoritzada per haver-se'n asfaltat parcialment certes zones, i com a conseqüència d'obres anteriors de la carretera CN-240.

4

ALTERNATIVES ESTUDIADES

4. ALTERNATIVES ESTUDIADES

Les alternatives considerades, en funció de la ubicació i de la volumetria, han estat les que es descriuen a continuació:

Ubicació:

Per a l'emplaçament escollit per a aquesta ampliació de l'activitat no s'han plantejat diferents alternatives, ja que forma part de la parcel·la on es desenvolupa l'activitat principal, que és la d'estació de servei, i en aquesta part s'hi desenvoluparan serveis annexes a l'activitat principal. La seva localització és òptima ja que es troba adjacent al sòl urbà, i per tant, és perceptible com un element més de la zona antropitzada. A més, donarà continuïtat a l'àrea de servei fins al nou vial, de propera construcció.

No hi ha alternativa a la ubicació, ja que és en aquesta finca on hi ha construïda la rotonda de la CN-240.

Volumetria:

Així mateix, pel que fa a la volumetria, es tracta d'una construcció que no sobresurt ni destaca respecte les del seu entorn, ja que tant l'edificació com la urbanització de la parcel·la és similar a les ja construïdes.

S'ha descartat qualsevol alternativa que representés una alçada i/o forma diferents de l'edifici ja existent al qual es dona continuïtat amb aquesta ampliació.

5

ANÀLISI DELS POTENCIALS IMPACTES

5. ANÀLISI DELS POTENCIALS IMPACTES

A continuació es fa una valoració preliminar dels impactes sobre el medi que poden provocar les actuacions previstes i que, per tant, caldrà avaluar detalladament per a definir les accions preventives i correctores a dur a terme:

IMPACTE – 1	Medi perceptual	ACCIÓ	EFFECTE
Maquinària d'obres		<i>Accés de maquinària d'obres</i>	<i>Presència visible de maquinària</i>
Moment	Curt termini	Periodicitat	Periòdic
Immediatesa	Directe	Persistència	Temporal
Reversibilitat	Reversible	Continuïtat	Discontinua
Recuperació	Recuperable	Sinèrgia	No Sinèrgic
Acumulació	Simple	EFFECTE	Significatiu
AVALUACIÓ	Compatible		
CONSIDERACIONS	Cal tenir en compte que l'efecte serà baix per: - Presència tan sols en la fase d'obres, i a més pel tipus d'obres a realitzar s'utilitzarà poca maquinària - Zona limítrof amb la CN-240, i per tant amb poca incidència ambiental per aquest efecte		
MESURES CORRECTORES	Cap		

IMPACTE – 2	Medi perceptual	ACCIÓ	EFFECTE
Incidència visual de l'edifici auxiliar		<i>Construcció i rehabilitació edificacions</i>	<i>Nou volum edificat en el paisatge</i>
Moment	Llarg termini	Periodicitat	Permanent
Immediatesa	Directe	Persistència	Permanent
Reversibilitat	No Reversible	Continuïtat	Continu
Recuperació	Recuperable	Sinèrgia	No Sinèrgic
Acumulació	Simple	EFFECTE	Significatiu
AVALUACIÓ	Compatible		
CONSIDERACIONS	- Es situarà en una zona ja antropitzada i es tracta d'una ampliació de l'edifici de serveis existent		
MESURES CORRECTORES	- Utilitzar materials semblats als de les edificacions existents.		

6

MESURES AMBIENTALS

6. MESURES AMBIENTALS

A continuació es descriuen les mesures preventives, correctores i compensatòries a adoptar per a l'adequada protecció del medi, tant en la fase d'obres com en la posterior fase d'explotació.

6.1. GESTIÓ DELS ACCESSOS I OCUPACIONS TEMPORALS

L'accés de maquinària a les zones d'obres es farà pels accessos ja existents de la parcel·la. Per tant, no serà necessari obrir nous camins.

Els amuntegaments de terres i materials d'obra es faran en la pròpia parcel·la, que actualment té el sòl pavimentat, per tant, no se'n preveu afecció. Es disposarà de contenidors a tal efecte.

6.2. PROTECCIÓ DE LES ÀREES SENSIBLES

Les obres es faran íntegrament dins de la parcel·la, per tant, no hi haurà afecció a cap element de l'entorn. Es tindrà una especial vigilància en aquest sentit.

6.3. GESTIO DE TERRES

No es preveu l'afecció a terreny natural amb vegetació durant la fase d'obres, per tant, no serà necessari conservar la capa superior del sòl de terra vegetal, ja que aquesta no existeix en la zona afectada de la parcel·la.

6.4. GESTIÓ DELS RESIDUS D'OBRA

Els residus que es puguin generar durant les obres que es preveuen en aquest document, es transportaran a una planta de gestió de residus provinents d'obres.

6.5. INTEGRACIÓ PAISATGÍSTICA DELS ELEMENTS ARTIFICIALS

Les estratègies a emprar per a la integració paisatgística dels nous elements artificials seran tres:

1. En la instal·lació de l'edifici s'optarà per la **mimetització**, l'edifici a construir seguirà la tipologia de les edificacions ja existents en la parcel·la.
2. El rentador de vehicles, al estar situat darrera de la terrassa d'estiu, esta parcialment camuflat des de l'entrada principal a la parcel·la, a mes es preveu una tanca de Nerium oleander plantada per la vora exterior de la zona de la terrassa ocultarà el rentador.
3. Apantallament vegetal. Es plantarà una pantalla vegetal i conservaran diversos pins existents d'acord a l'indicat al plànol número 3.
4. En la zona d'aparcament de vehicles es col·locarà un tipus de paviment ecològic, que estarà format per adoquins d'enjardinament, amb cavitats a l'interior on es plantaran diferents espècies herbàcies típiques de la zona.

6.6. ABOCAMENTS

1. Aigües residuals.

Es tramitarà l'ampliació de l'abocament existent d'acord a informe de l'ACA de 16/03/2006. Es disposarà de filtre de greixos previ per les aigües procedents en la cuina del restaurant.

2. Atmosfèrics.

No se'n preveu altra que els propis que puguin generar-se a la cuina en el procés de cocció dels aliments.

6.7. PROGRAMA DE VIGILÀNCIA AMBIENTAL

El seguiment del projecte durant els dos anys posteriors a les obres permetrà comprovar el grau d'efectivitat de les mesures ambientals proposades, així com detectar altres impactes ambientals no previstos inicialment. Si les mesures correctores no han estat prou efectives, es procedirà a aplicar-les de nou o a definir-ne de noves.

En el seguiment es controlarà que s'apliquin tant les mesures presentades en el projecte com les definides posteriorment.

El Representant
Sr. Josep Vall Palou

L'Enginyer Tècnic Industrial
Sr. Jordi Dalmau Clua
Núm. Col. CETILL 10970-L

7

REPORTATGE FOTOGRÀFIC

7. REPORTATGE FOTOGRÀFIC



Foto 1. Vista des de l'interior de la parcel·la en direcció Sud.



Foto 2. Vista des de l'interior de la parcel·la en direcció Nord-Est, cap al canal.



Foto 3. Vista des de l'interior de la parcel·la en direcció Nord-Oest. Al fons es pot apreciar l'estació de servei existent.



Foto 4. Vista general de la parcel·la i dels *Pinus halepensis* existents.

8

PLÀNOLS

8. PLÀNOLS

8.1. SITUACIÓ

8.2. EMPLAÇAMENT


8.3. ORTOFOTOMAPA

8.4. PLANTA GENERAL

8.5. ESTUDI DEL MEDI. VEGETACIÓ

8.6. ESTUDI DEL MEDI. ZONES DE PROTECCIÓ

8.7. MESURES D'ADEQUACIÓ PAISATGÍSTICA I AMBIENTAL

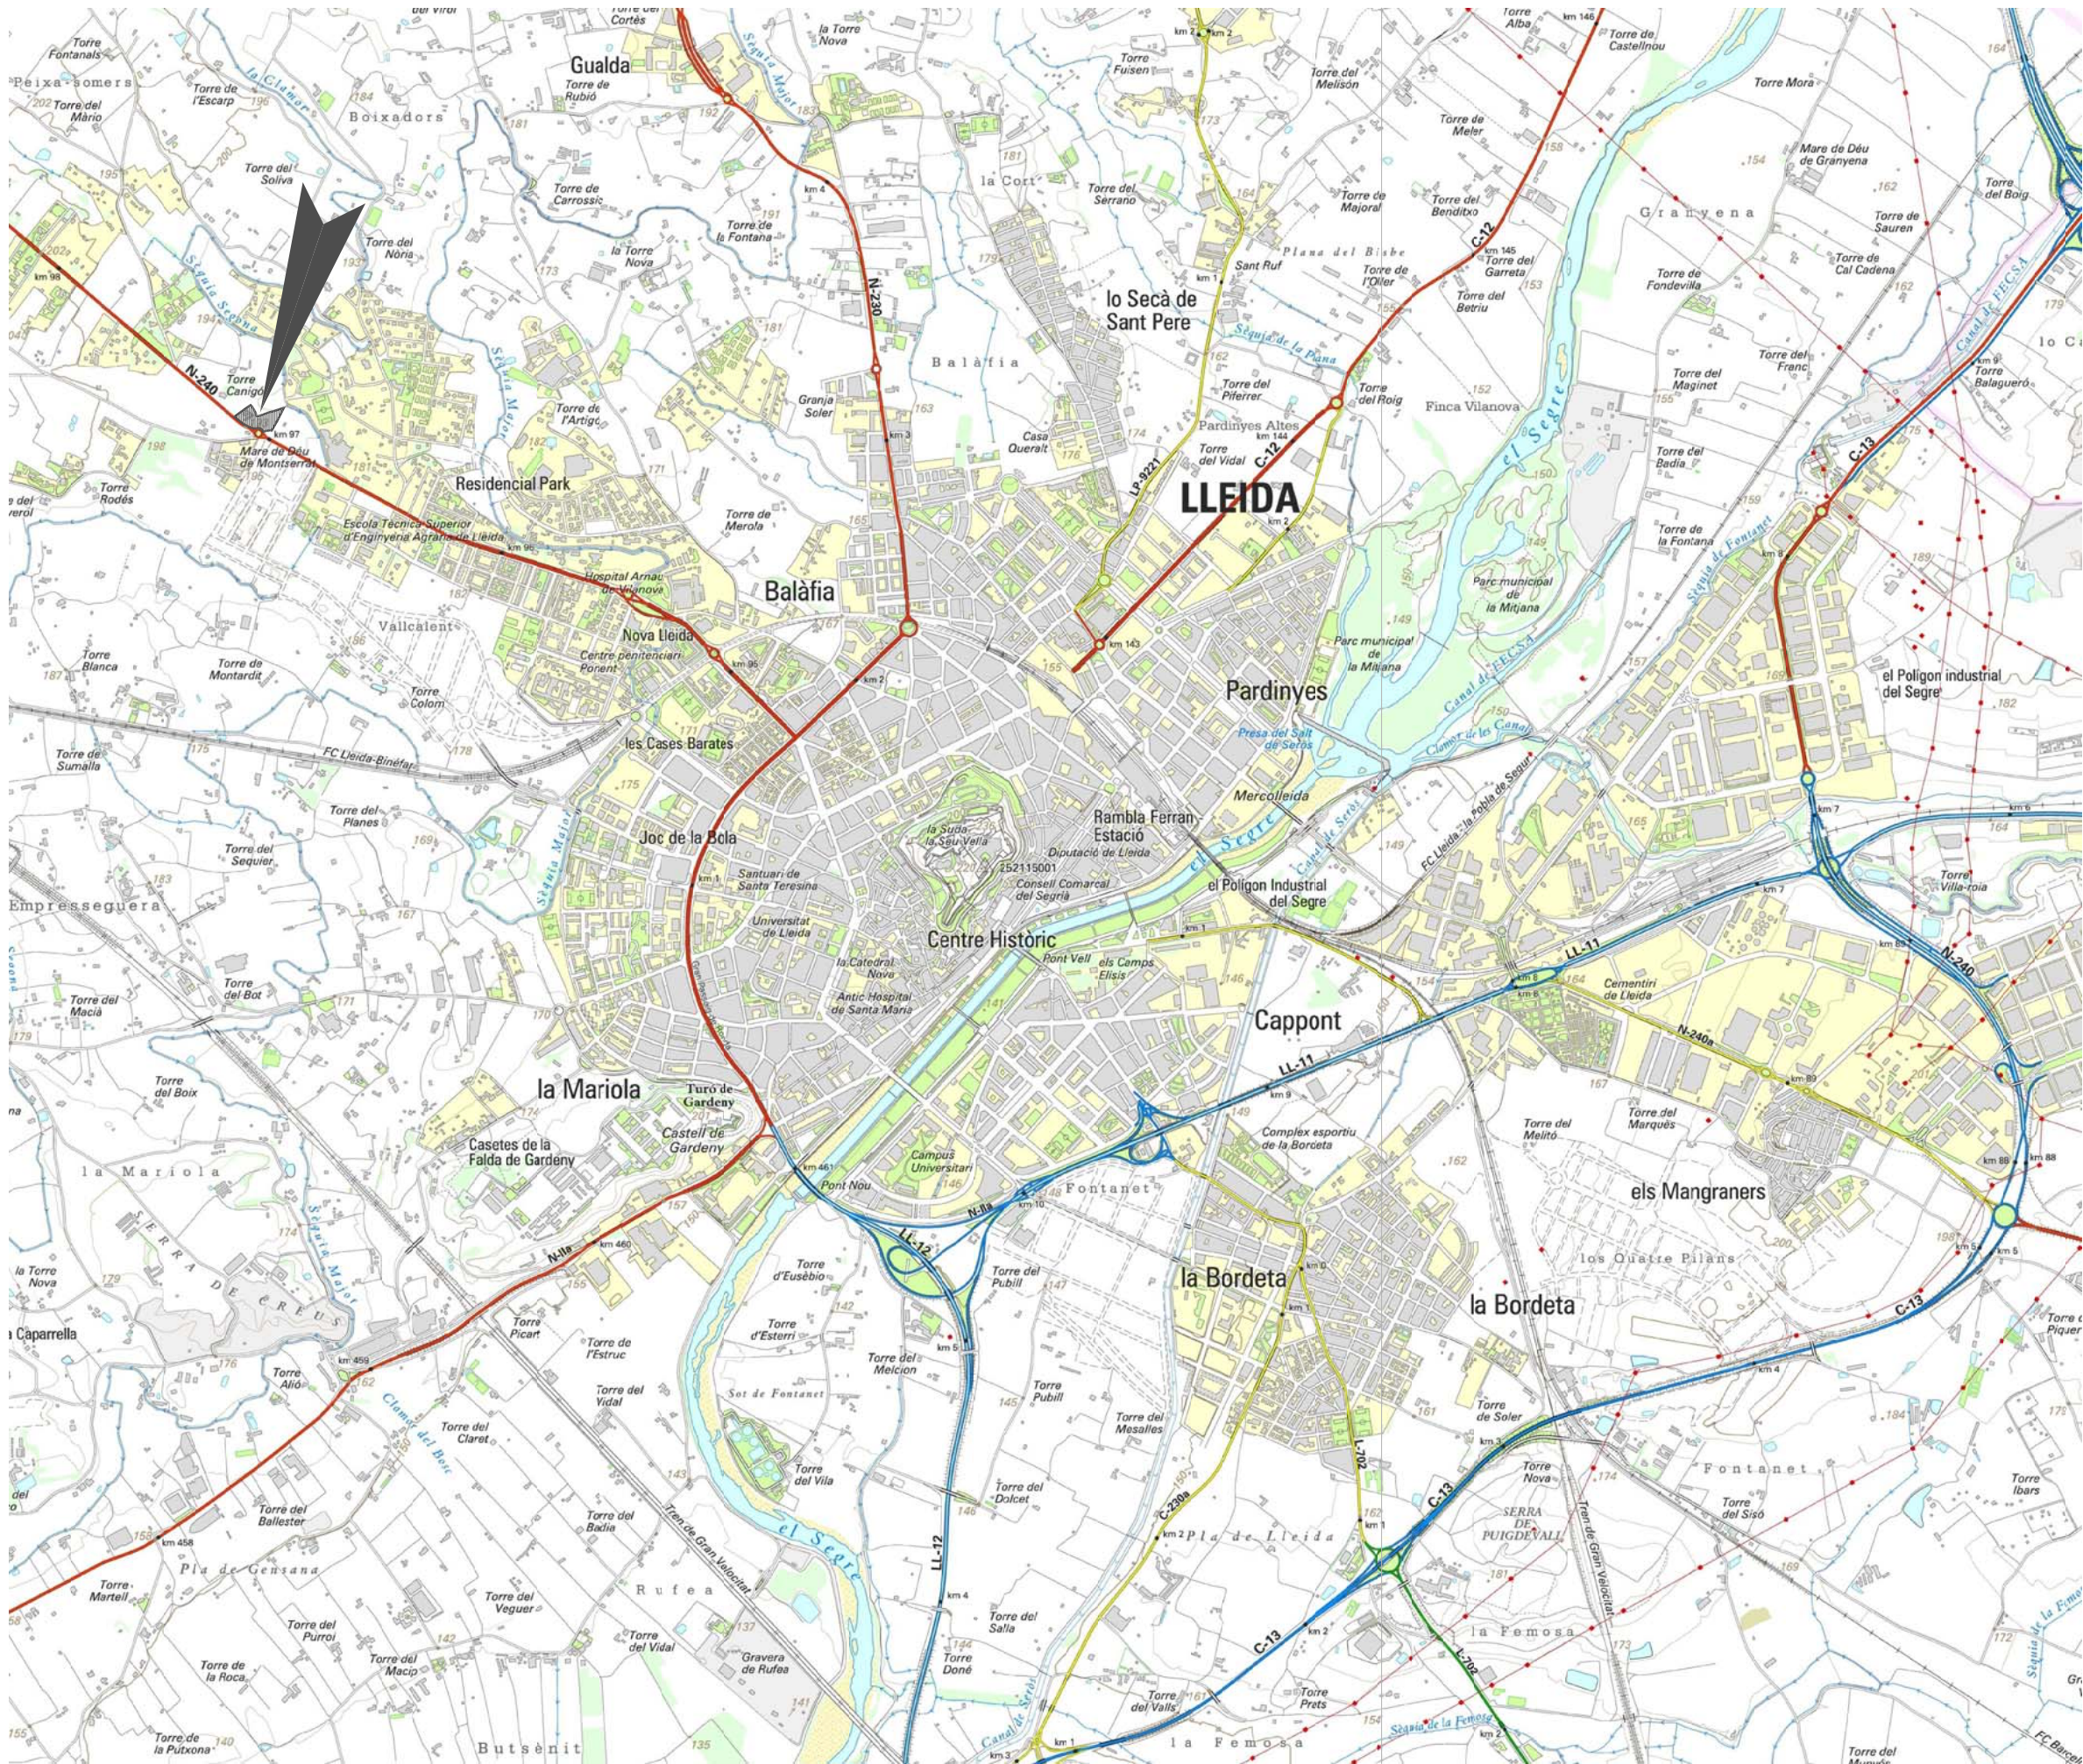

Col·legi d'Enginyers Tècnics
Industrials de Lleida
JORDI DALMAU CLUA 10970
CARRETERA N240 KM97 LLEIDA
1
VISAT 21002722
ANNEX/CÒPIA Data Primer Visat: 20-04-2010
Data: 30-06-2010 Autenticació: 102080003



ilert
Rbla. Corredor Escofet
89, 1r - 25005 LLEIDA
Tel. 973 26 01 11
ilertaran
C./ Molinets, 2 - Local 5
25530 VIELHA
Tel. 973 64 32 72

TITOL DEL PROJECTE:
DOCUMENT AMBIENTAL DEL
PLA ESPECIAL PER LA DOTACIÓ DE
SERVEIS COMPLEMENTARIS D'UNA ESTACIÓ
DE SERVEI EXISTENT, SITUADA
A LA CARRETERA N-240, Km.97
DE LLEIDA (EL SEGRIÀ)

SITUACIÓ

PLANOL No.:
01

DATA: JUNY 2010
No. ARXIU: PE-504-EIP
ESCALA: 1:25.000

PETICIONARI:
ALIMENTPECUAR, S.L.

EL REPRESENTANT:

Sr. Josep Vall Palou

L'ENGINYER:

JORDI DALMAU CLUA
Enginyer Tècnic Industrial
No. Col. 10970-L



Col·legi d'Enginyers Tècnics
Industrials de Lleida
JORDI DALMAU CLUA 10970
CARRETERA N240 KM97 LLEIDA
1
VISAT 21002722
ANNEX/CÒPIA Data Primer Visat: 20-04-2010
Data: 30-06-2010 Autenticació: 102080003



ilert
Rbla. Corredor Escofet
89, 1r - 25005 LLEIDA
Tel. 973 26 01 11
ilertaran
C./Molíeres, 2 - Local 5
25530 VIELHA
Tel. 973 64 32 72

TITOL DEL PROJECTE:
DOCUMENT AMBIENTAL DEL
PLA ESPECIAL PER LA DOTACIÓ DE
SERVEIS COMPLEMENTARIS D'UNA ESTACIÓ
DE SERVEI EXISTENT, SITUADA
A LA CARRETERA N-240, Km.97
DE LLEIDA (EL SEGRIÀ)

ORTOFOTOMAPA	PLANOL No.: 03
--------------	--------------------------

DATA:	JUNY 2010
No. ARXIU:	PE-504-EIP
ESCALA:	1:5.000

PETICIONARI:
ALIMENTPECUAR, S.L.

EL REPRESENTANT:

Sr. Josep Vall Palou
L'ENGINYER:

JORDI DALMAU CLUA
Enginyer Tècnic Industrial
No. Col. 10970-L



Col·legi d'Enginyers Tècnics Industrials de Lleida
 JORDI DALMAU CLUA 10970
 CARRETERA N240 KM97 LLEIDA
 1
VISAT 21002722
 ANNEX/COPIA Data Primer Visat: 20-04-2010
 Data: 30-06-2010 Autenticació: 102080003

ilert
 ENGINYERIA
 Rbla. Corredor Escofet 89, 1r - 25005 LLEIDA
 Tel. 973 26 01 11
ilertaran
 C./Molíeres, 2 - Local 5 25530 VIELHA
 Tel. 973 64 32 72

TITOL DEL PROJECTE:
 DOCUMENT AMBIENTAL DEL
 PLA ESPECIAL PER LA DOTACIÓ DE
 SERVEIS COMPLEMENTARIS D'UNA ESTACIÓ
 DE SERVEI EXISTENT, SITUADA
 A LA CARRETERA N-240, Km.97
 DE LLEIDA (EL SEGRIÀ)

PLANTA GENERAL	PLANOL No.: 04
----------------	--------------------------

DATA:	JUNY 2010
No. ARXIU:	PE-504-EIP
ESCALA:	1: 750

PETICIONARI:
ALIMENTPECUAR, S.L.


EL REPRESENTANT:

Sr. Josep Vall Palou

L'ENGINYER TECNIC INDUSTRIAL:

JORDI DALMAU CLUA
 Enginyer tècnic industrial
 No. Col. 10970-L

EL I.C.C.P. :
 RODRIGO
 DEL POZO GUTIERREZ
 I.C.C.P.
 No. Col. 10278

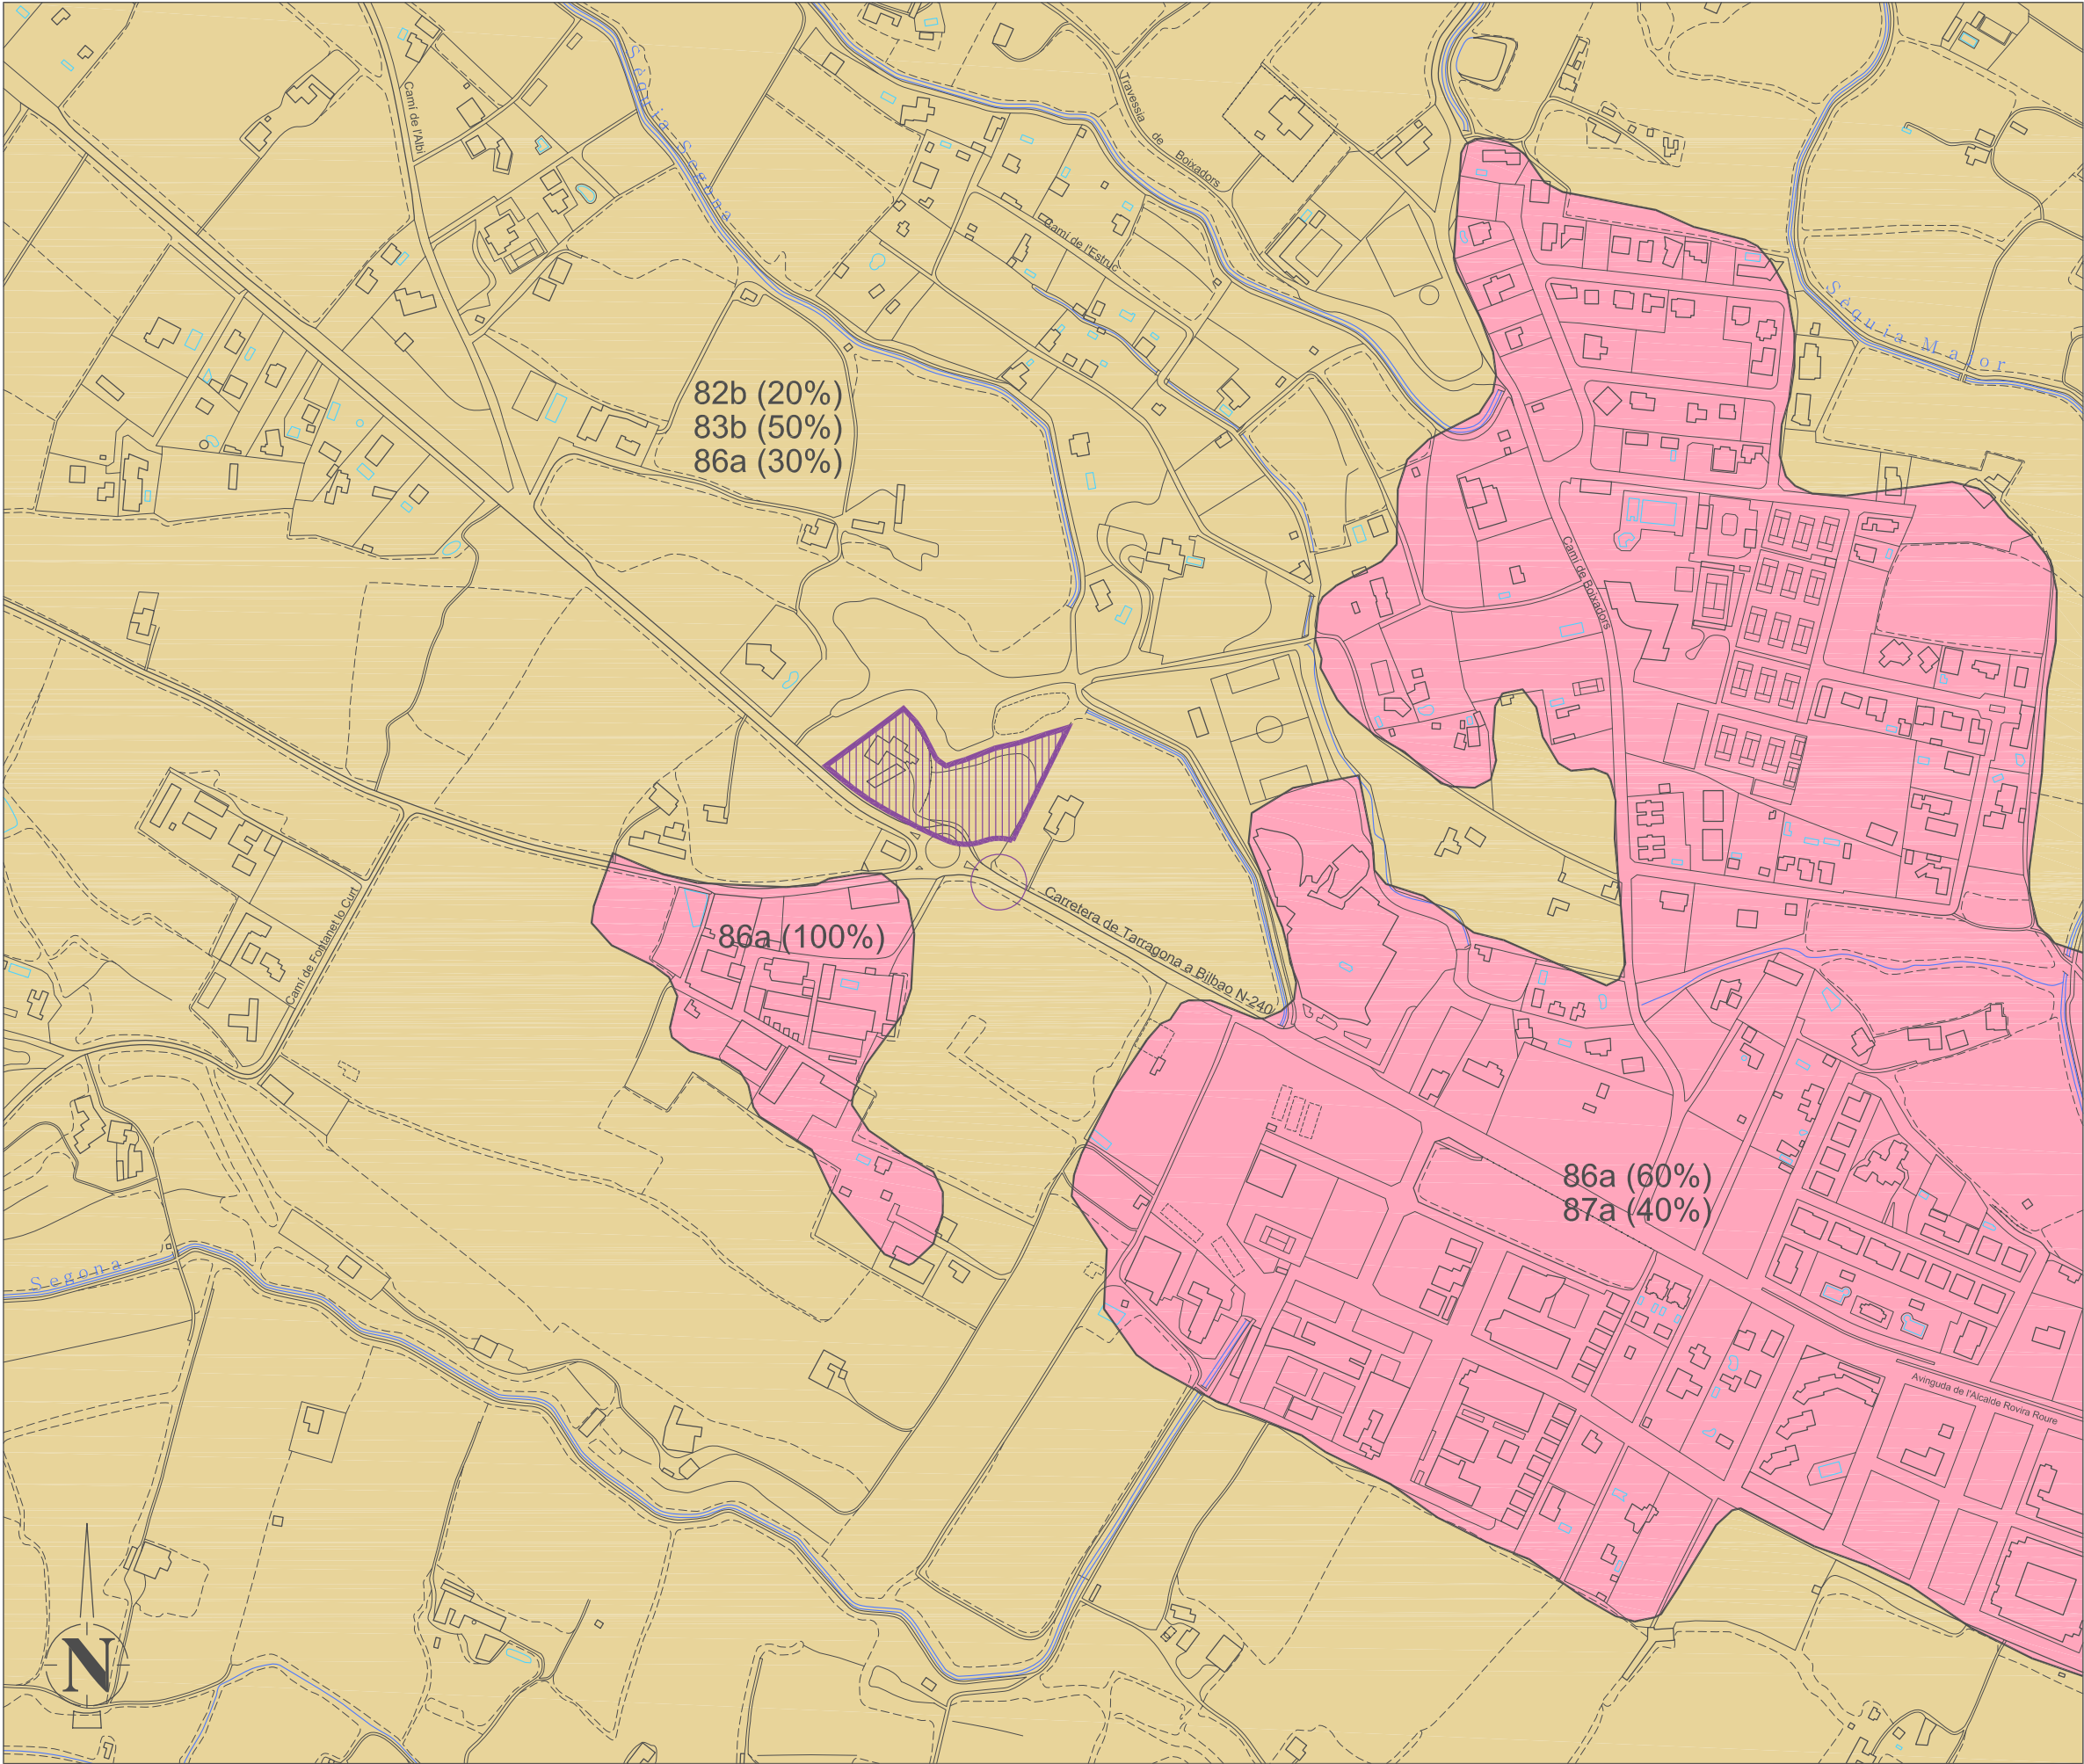

 **Col·legi d'Enginyers Tècnics Industrials de Lleida**
JORDI DALMAU CLUA 10970
CARRETERA N240 KM97 LLEIDA
1
VISAT 21002722
ANNEX/CÒPIA Data Primer Visat: 20-04-2010
Data: 30-06-2010 Autenticació: 102080003

LLEENDA	
82b.	CONREUS HERBACIS EXTENSUS DE REGADIU O DE CONTRADES MOLT PLUJJOSES
83b.	FRUITERARS, PRINCIPALMENT DE REGADIU: SOBRETOT CONREUS DE POMERES (PYRUS MALUS), DE PRESSEGUERS (PRUNUS PERSICA), DE PERERES (PYRUS COMMUNIS) I ALTRES ROSÀCIES
86a.	ÀREES URBANES I INDUSTRIALS, INCLOSA LA VEGETACIÓ RUDERAL ASSOCIADA
87a.	CONREUS ABANDONATS

 **ilert**
ENGINYERIA
Rbla. Corredor Escofet 89, 1r - 25005 LLEIDA
Tel. 973 26 01 11
ilertaran
C./Molíeres, 2 - Local 5 25530 VIELHA
Tel. 973 64 32 72

TITOL DEL PROJECTE:
DOCUMENT AMBIENTAL DEL PLA ESPECIAL PER LA DOTACIÓ DE SERVEIS COMPLEMENTARIS D'UNA ESTACIÓ DE SERVEI EXISTENT, SITUADA A LA CARRETERA N-240, Km.97 DE LLEIDA (EL SEGRIÀ)

ESTUDI DEL MEDI. VEGETACIÓ	PLANOL No.: 05
----------------------------	----------------



DATA:	JUNY 2010
No. ARXIU:	PE-504-EIP
ESCALA:	1:5.000

PETICIONARI:
ALIMENTPECUAR, S.L.

EL REPRESENTANT:

Sr. Josep Vall Palou
L'ENGINYER:

JORDI DALMAU CLUA
Enginyer Tècnic Industrial
No. Col. 10970-L

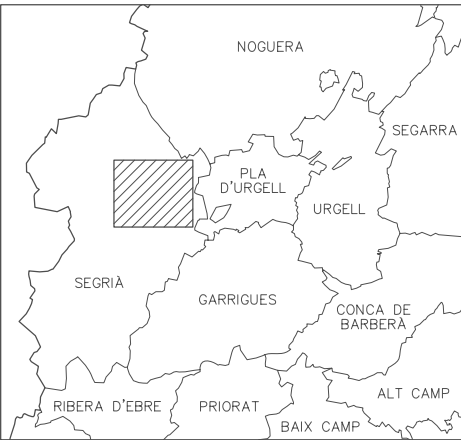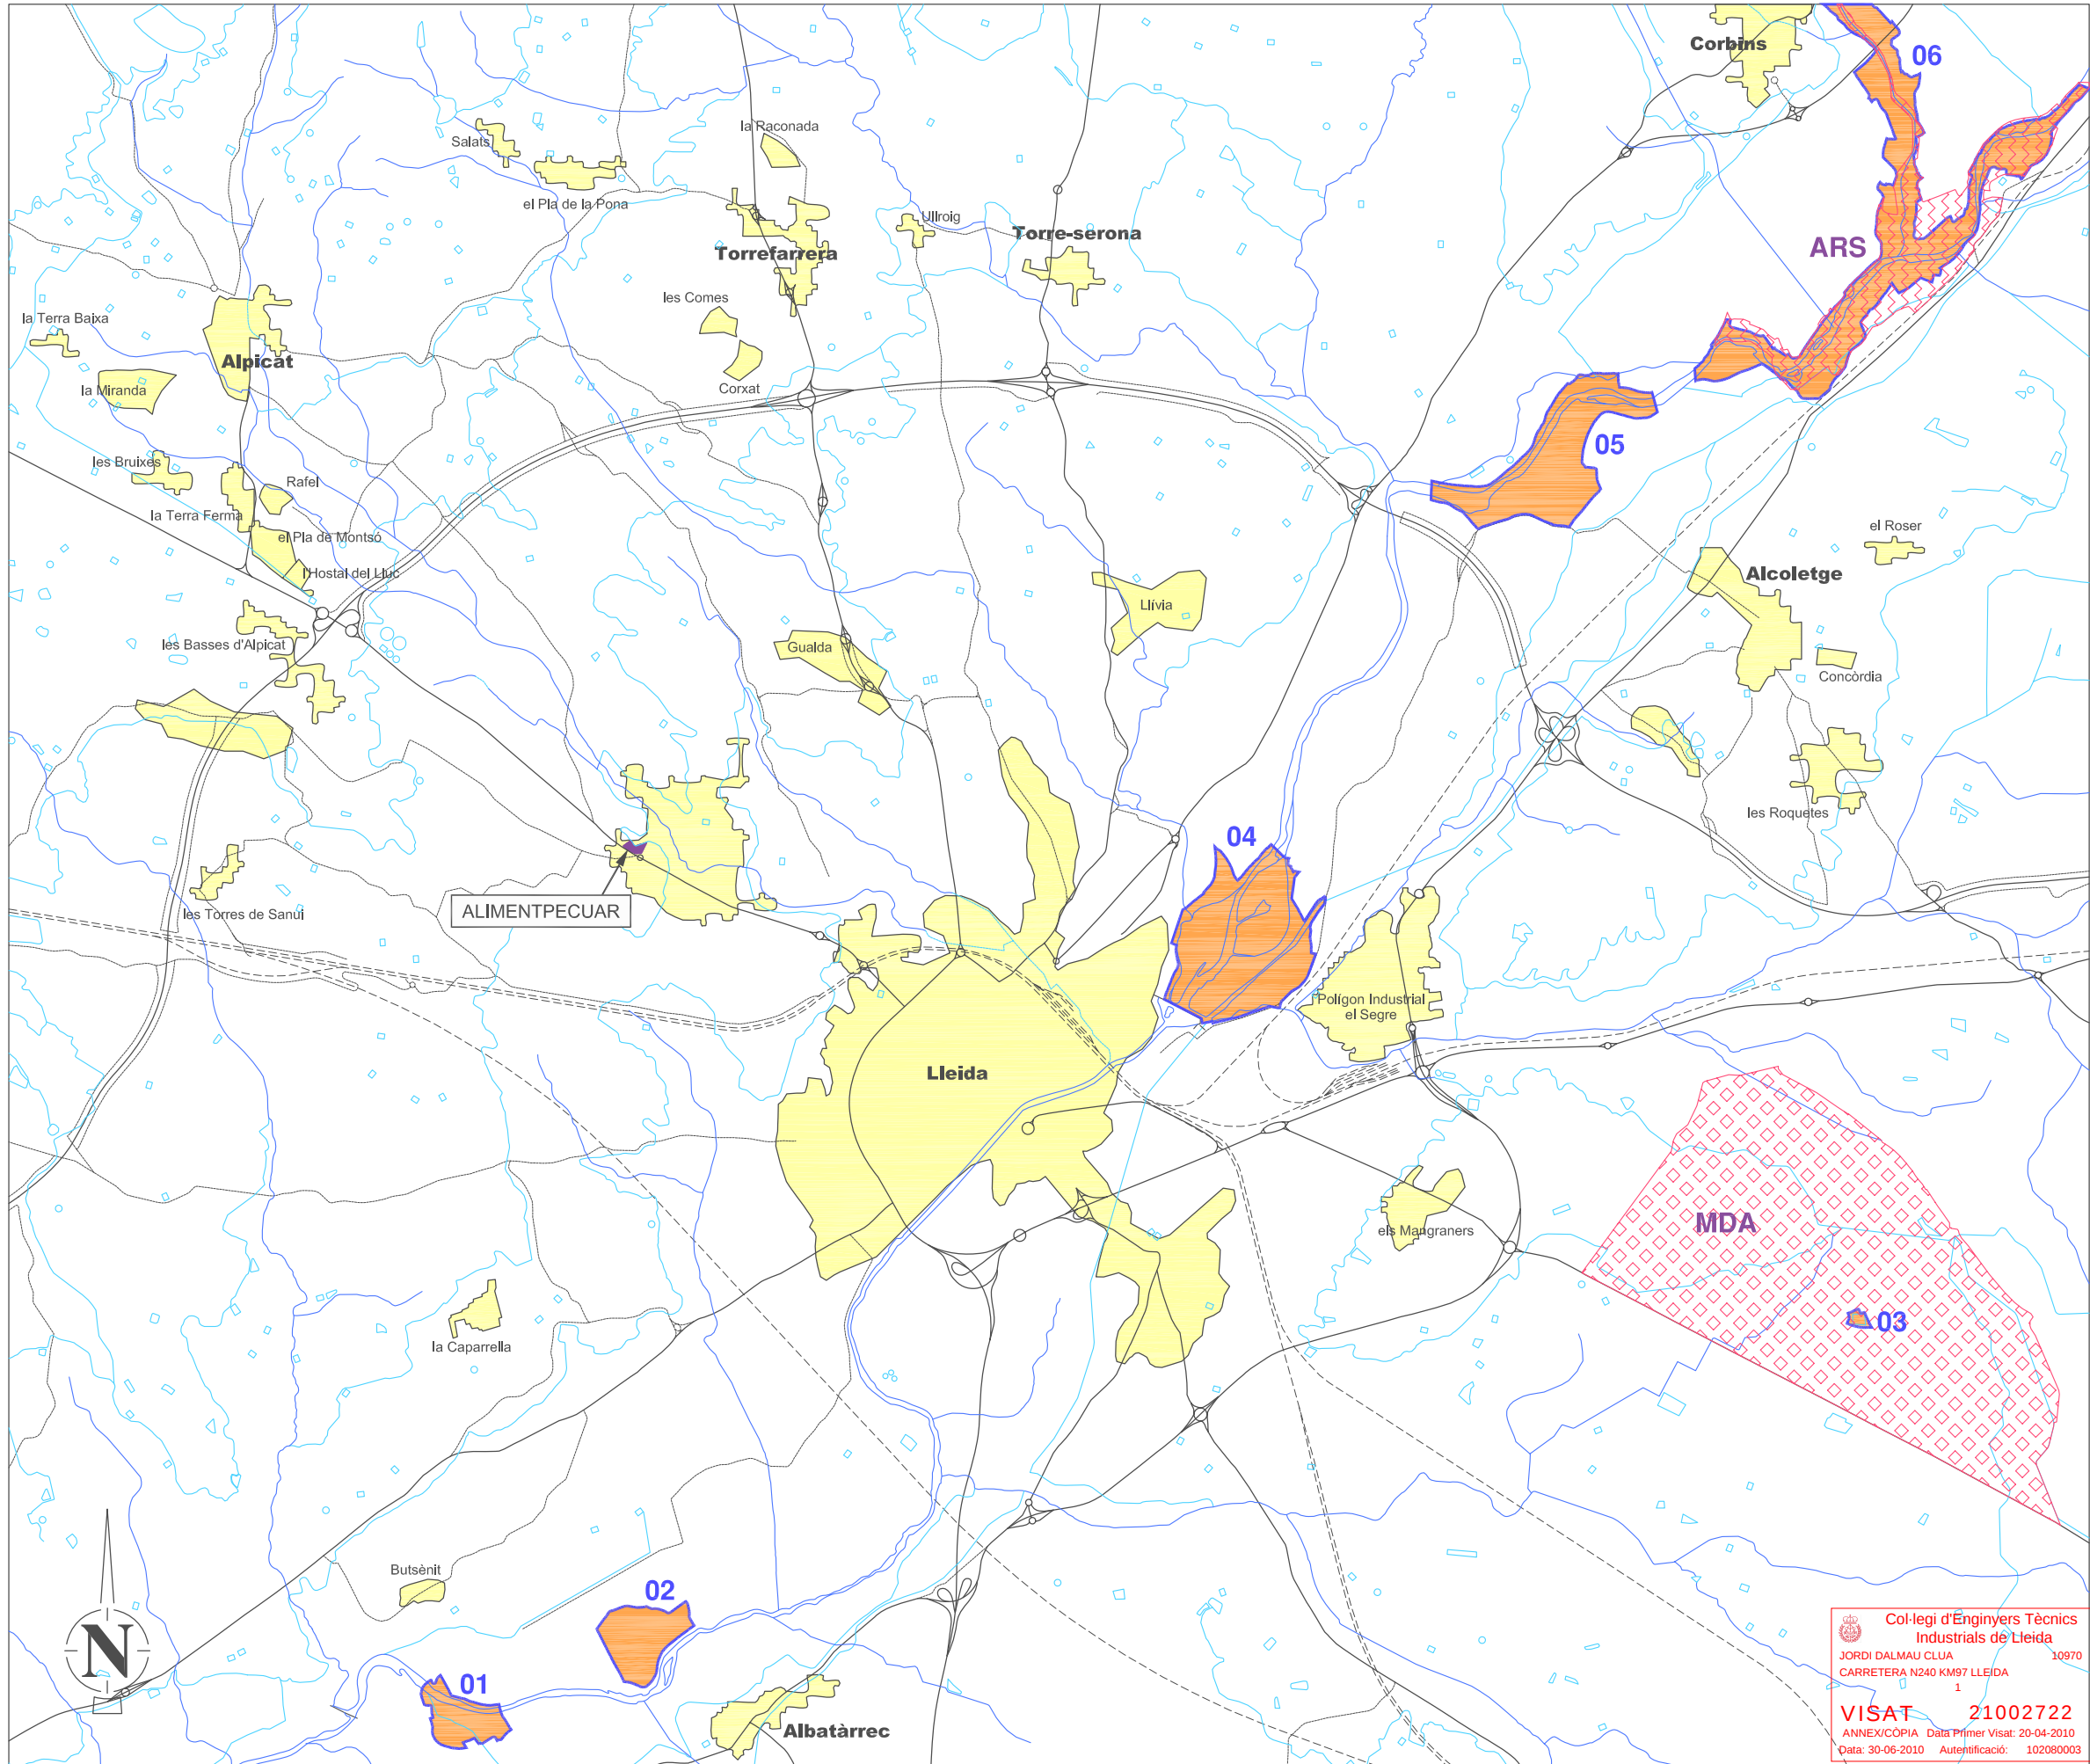

LLEENDA DE LES ZONES HUMIDES	
NUM.	TOPÒNIM
01	ELS PATAMOLLS DE MONTOLIU
02	AIGUAMOLLS DE RUEFA
03	EL BASSOT DE TORRERIBERA
04	LA MITJANA DE LLEIDA
05	MEANDRE DEL MAS DEL SEGRE
06	AIGUABARREIG SEGRE – NOGUERA RIBAGORÇANA

LLEENDA ESPAIS PEIN + XARXA NATURA	
	• ESPAI PEIN AIGUABARREIG SEGRE – NOGUERA RIBAGORÇANA • XARXA NATURA 2000 AIGUABARREIG SEGRE – NOGUERA RIBAGORÇANA ESPAIS D'AIGÜES CONTINENTALS (LIC)
	• ESPAI PEIN MAS DE MELONS – ALFÉS • XARXA NATURA 2000 SECANS DE MAS DE MELONS – ALFÉS ESPAIS DE PLANA AGRÍCOLA (LIC + ZEPA)
LIC: LLOCS D'IMPORTÀNCIA COMUNITÀRIA	
ZEPA: ZONES D'ESPECIAL PROTECCIÓ PER A LES AUS	



ilert
ENGINYERIA

Rbla. Corredor Escofet 89, 1r - 25005 LLEIDA
Tel. 973 26 01 11
ilertaran
C./Molíres, 2 - Local 5 25530 VIELHA
Tel. 973 64 32 72


TITOL DEL PROJECTE:
DOCUMENT AMBIENTAL DEL PLA ESPECIAL PER LA DOTACIÓ DE SERVEIS COMPLEMENTARIS D'UNA ESTACIÓ DE SERVEI EXISTENT, SITUADA A LA CARRETERA N-240, Km.97 DE LLEIDA (EL SEGRIÀ)

ESTUDI DEL MEDI. ZONES DE PROTECCIÓ	PLANOL No.: 06
DATA:	JUNY 2010
No. ARXIU:	PE-504-EIP
ESCALA:	1:50.000
PETICIONARI:	ALIMENTPECUAR, S.L.
EL REPRESENTANT:	Sr. Josep Vall Palou
L'ENGINYER:	JORDI DALMAU CLUA Enginyer Tècnic Industrial No. Col. 10970-L



Col·legi d'Enginyers Tècnics Industrials de Lleida
JORDI DALMAU CLUA
CARRETERA N240 KM97 LLEIDA 10970

VISAT 21002722
ANNEX/CÒPIA Data Primer Visat: 20-04-2010
Data: 30-06-2010 Autenticació: 102080003

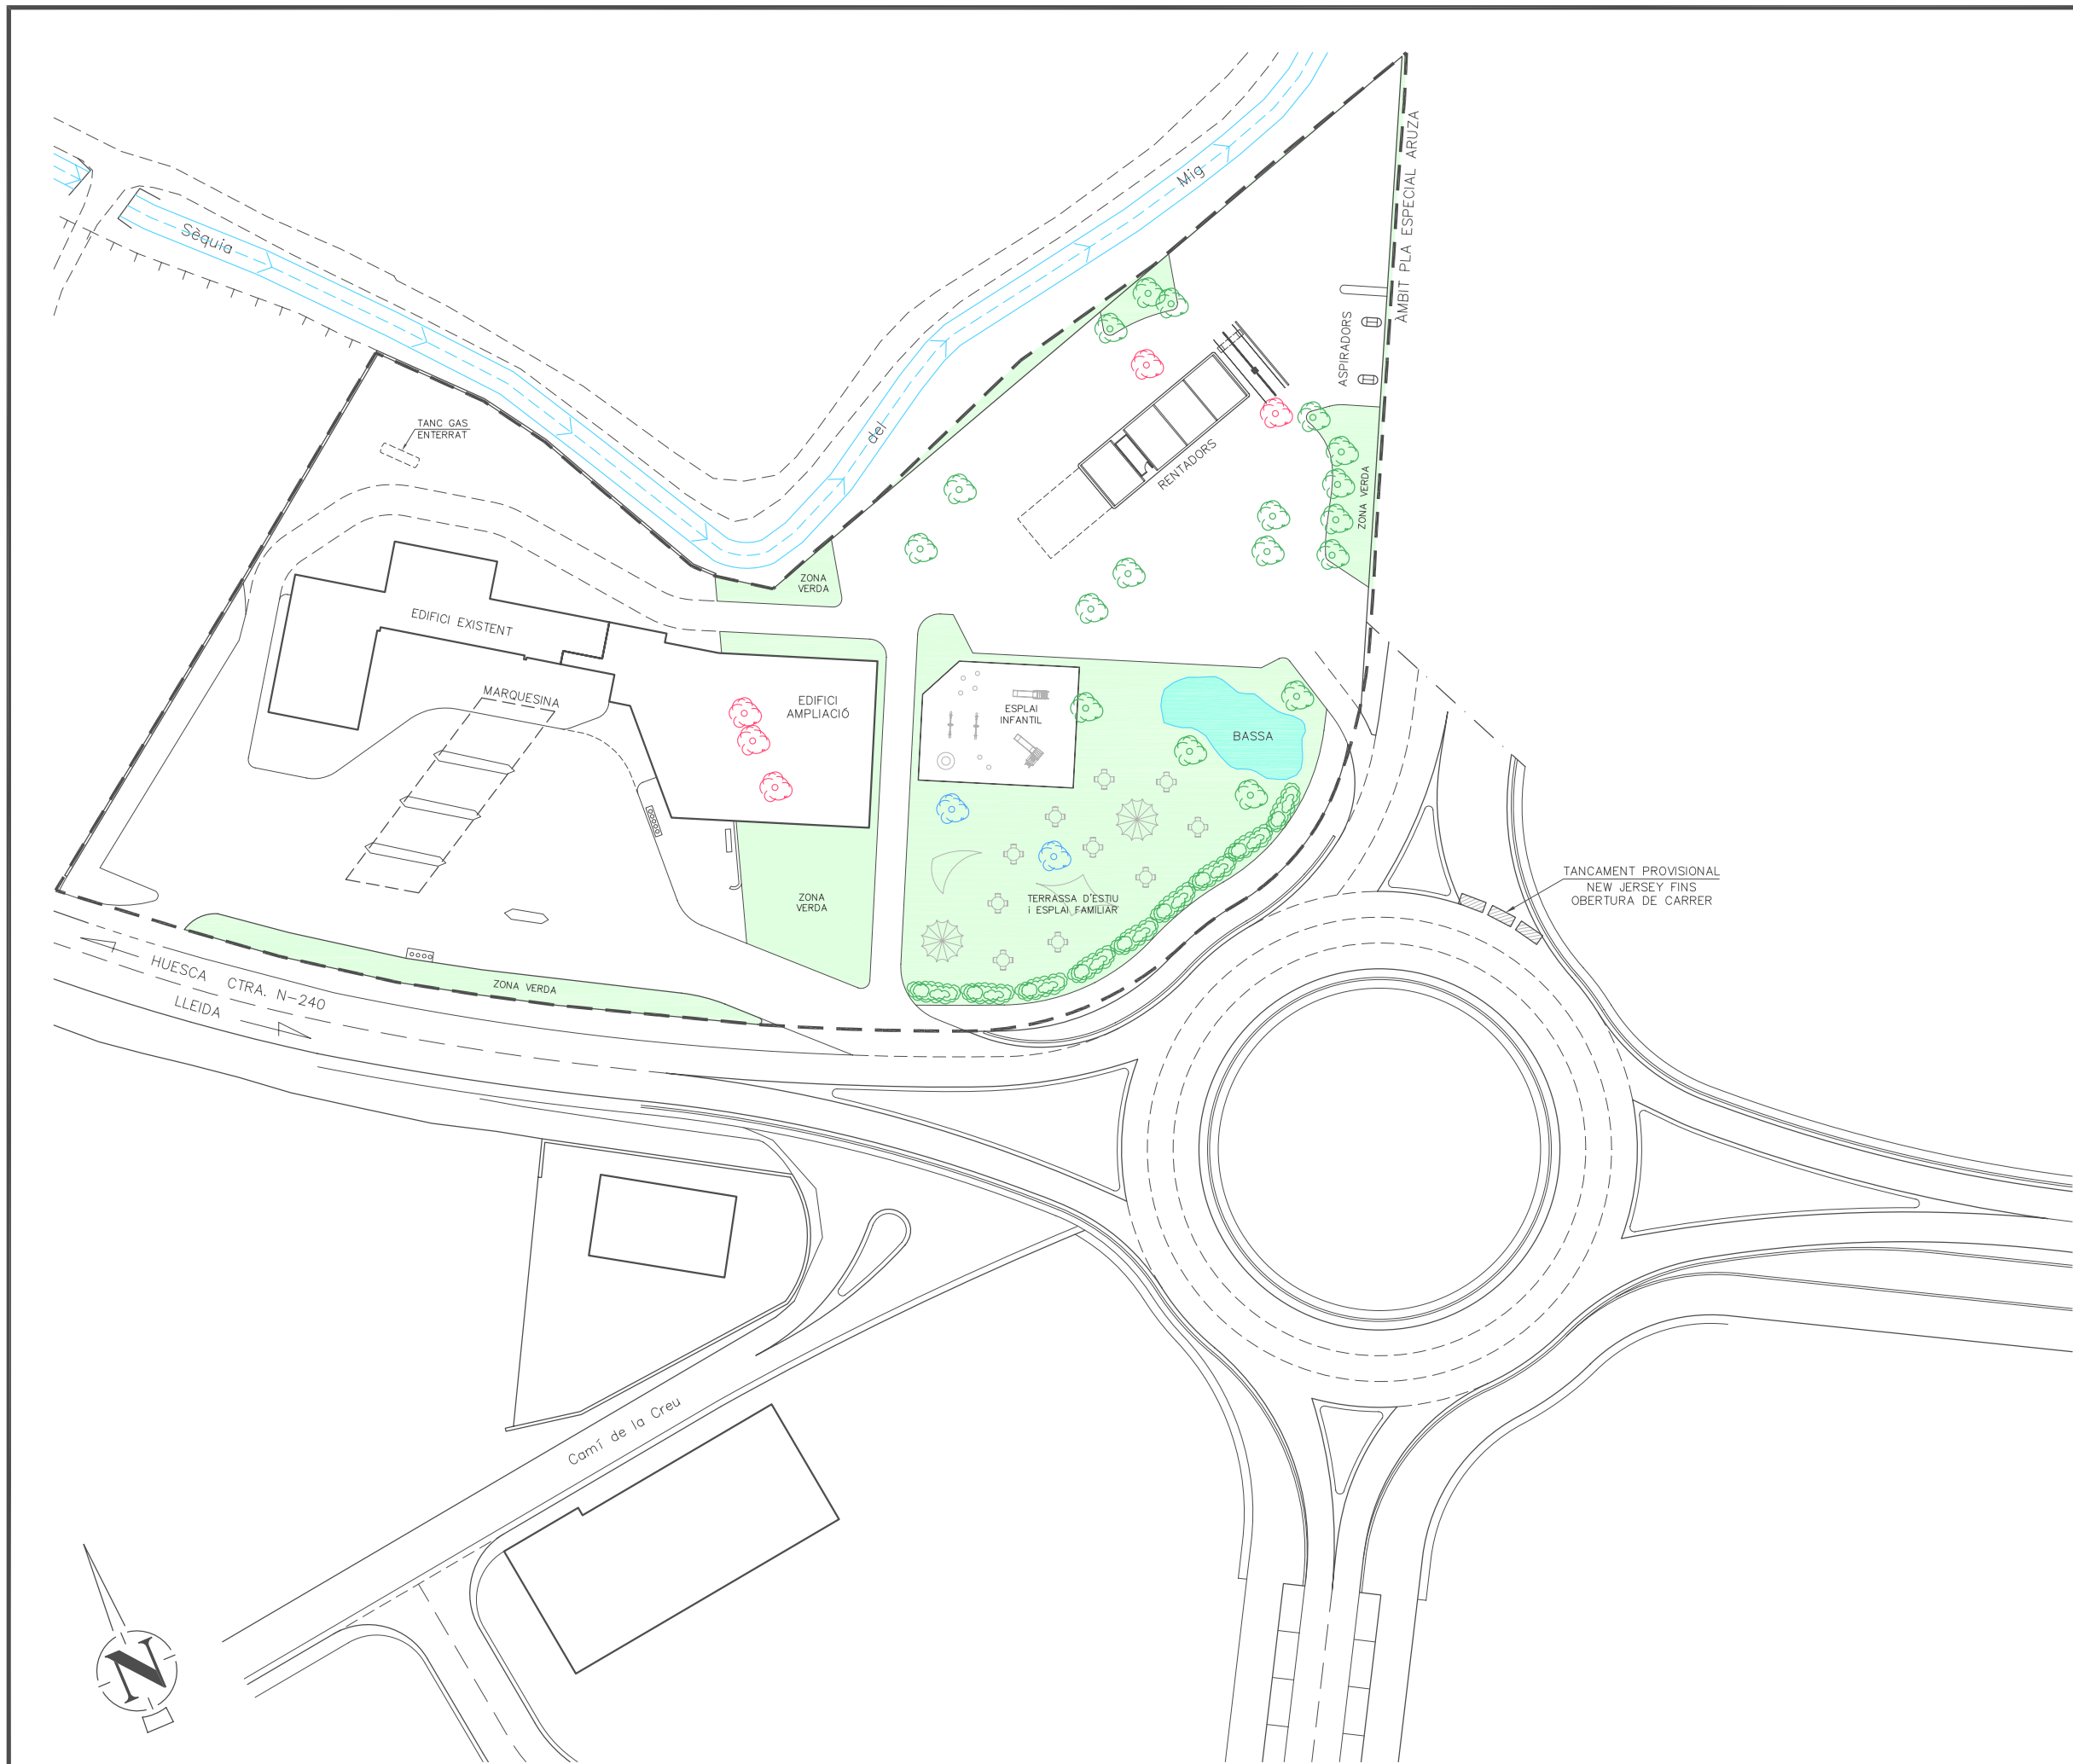

LLEGENDA	
	ENJARDINAMENT (BARREJA DE LLAVORS DE PRAT)
	PINS QUE ES CONSERVEN (PINUS HALEPENSIS)
	ARBRE QUE S'ELIMINA
	ARBRE DE NOVA PLANTACIÓ (PINUS HALEPENSIS)
	ARBUST DE NOVA PLANTACIÓ (NERIUM OLEANDER)

**Col·legi d'Enginyers Tècnics Industrials de Lleida**

JORDI DALMAU CLUA
CARRETERA N240 KM97 LLEIDA

10970

1

VISAT

21002722

ANNEX/CÒPIA Data Primer Visat: 20-04-2010

Data: 30-06-2010 Autenticació: 102080003

**ilert**
ENGINYERIA

Rbla. Corredor Escofet
89, 1r - 25005 LLEIDA
Tel. 973 26 01 11

ilertaran
C./Molíeres, 2 - Local 5
25530 VIELHA
Tel. 973 64 32 72

TITOL DEL PROJECTE:

DOCUMENT AMBIENTAL DEL
PLA ESPECIAL PER LA DOTACIÓ DE
SERVEIS COMPLEMENTARIS D'UNA ESTACIÓ
DE SERVEI EXISTENT, SITUADA
A LA CARRETERA N-240, Km.97
DE LLEIDA (EL SEGRIÀ)

MESURES D'ADEQUACIÓ PAISATGÍSTICA i AMBIENTAL	PLANOL No.: 07
---	--------------------------

DATA:	JUNY 2010
No. ARXIU:	PE-504-EIP
ESCALA:	1: 750

PETICIONARI:

ALIMENTPECUAR, S.L.

EL REPRESENTANT:

Sr. Josep Vall Palou

L'ENGINYER TECNIC INDUSTRIAL:

JORDI DALMAU CLUA
Enginyer tècnic industrial
No. Col. 10970-L

EL I.C.C.P. :

RODRIGO
DEL POZO GUTIERREZ
I.C.C.P.
No. Col. 10278

FULL RESUM DE SIGNATURES ELECTRÒNIQUES

Col·legi d'Enginyers Tècnics Industrials de Lleida c. Aribau, núm. 8 25008 Lleida
Tel. 973 232 253 Fax 973 232 588 cetill@cetill.cat www.cetill.cat

**SIGNATURA DE L'ENGINYER TÈCNIC O
ENGINYERA TÈCNICA INDUSTRIAL,**
autor o autora del document electrònic

**SIGNATURA DEL 2N ENGINYER
TÈCNIC O ENGINYERA TÈCNICA
INDUSTRIAL,** *autor o autora del document
electrònic (signatura compartida)*

**SIGNATURA DEL COL·LEGI D'ENGINYERS
TÈCNICS INDUSTRIALS DE LLEIDA** *en
reconeixement del Visat del document electrònic*

**SIGNATURA DEL TÈCNIC O TÈCNICA
DE L'ADMINISTRACIÓ O ORGANISME
DE CONTROL** *que ha revisat el document*

**SIGNATURA DEL 2N TÈCNIC O
TÈCNICA DE L'ADMINISTRACIÓ O
ORGANISME DE CONTROL** *que ha revisat
el document*

Validesa del document en suport electrònic

D'acord al punt 1 de l'article 30, de la Llei espanyola 11/2007, d'accés electrònic dels ciutadans als Serveis Públics.

El document electrònic original està en poder del Col·legi d'Enginyers Tècnics Industrials de Lleida i, la validesa de la signatura electrònica reconeguda d'aquest document electrònic, es pot comprovar utilitzant un lector de PDF gratuït, com ara l'[Adobe Reader](#), seguint els següents passos:

- 1. Confiar amb el Prestador de Serveis de Certificació de Signatures Electròniques Reconegudes:** En el cas de la FNMT (*Fábrica Nacional de Moneda y Timbre*), per fer-ho, només cal que tinguem instal·lats els drivers de la FNMT, els quals es poden descarregar des del següent enllaç: <http://www.cert.fnmt.es/>
- 2. Comprovar que el document no s'ha modificat des de la seva signatura per part del Col·legi d'Enginyers Tècnics Industrials de Lleida:** Validem les signatures del document i premem sobre la signatura del Col·legi d'Enginyers Tècnics Industrials de Lleida. Les úniques modificacions permeses són la signatura dels tècnics de l'Administració o Organisme de Control que revisen el document.

Validesa del document en suport paper

D'acord al punt 5, de l'article 30, de la Llei espanyola 11/2007, d'accés electrònic dels ciutadans als Serveis Públics.

L'autenticitat del present document es pot contrastar mitjançant l'accés als arxius electrònics del Col·legi d'Enginyers Tècnics Industrials de Lleida, sempre que inclogui la impressió del segell de Visat, on s'informa entre d'altres del número de Visat i del número d'Autenticació, a més, hem de tenir en compte els següents punts:

- 1.** En cas que el requadre "*Signatura del Col·legi d'Enginyers Tècnics Industrials de Lleida en reconeixement del Visat del document electrònic*" del present full no es trobi emplenat, el document ha d'estar signat amb signatura manuscrita pel seu autor/a.
- 2.** En cas que el requadre "*Signatura del Col·legi d'Enginyers Tècnics Industrials de Lleida en reconeixement del Visat del document electrònic*" del present full es trobi emplenat, i inclogui la impressió del segell de Visat, la còpia en suport paper d'aquest document públic administratiu, ja té la consideració de còpia autèntica, sense necessitat d'anar acompanyada de la signatura manuscrita del seu autor o autora.
- 3.** L'adreça electrònica del Col·legi d'Enginyers Tècnics Industrials de Lleida, és www.cetill.cat, i per l'accés als seus arxius electrònics, d'acord amb el punt 3, de l'article 31 "Arxiu electrònic de documents", de la Llei espanyola 11/2007, de 22 de juny, d'accés electrònic dels ciutadans als Serveis Públics, es necessari la identificació de l'usuari mitjançant signatura electrònica reconeguda i, l'usuari ha d'acreditar un interès legítim en el document.