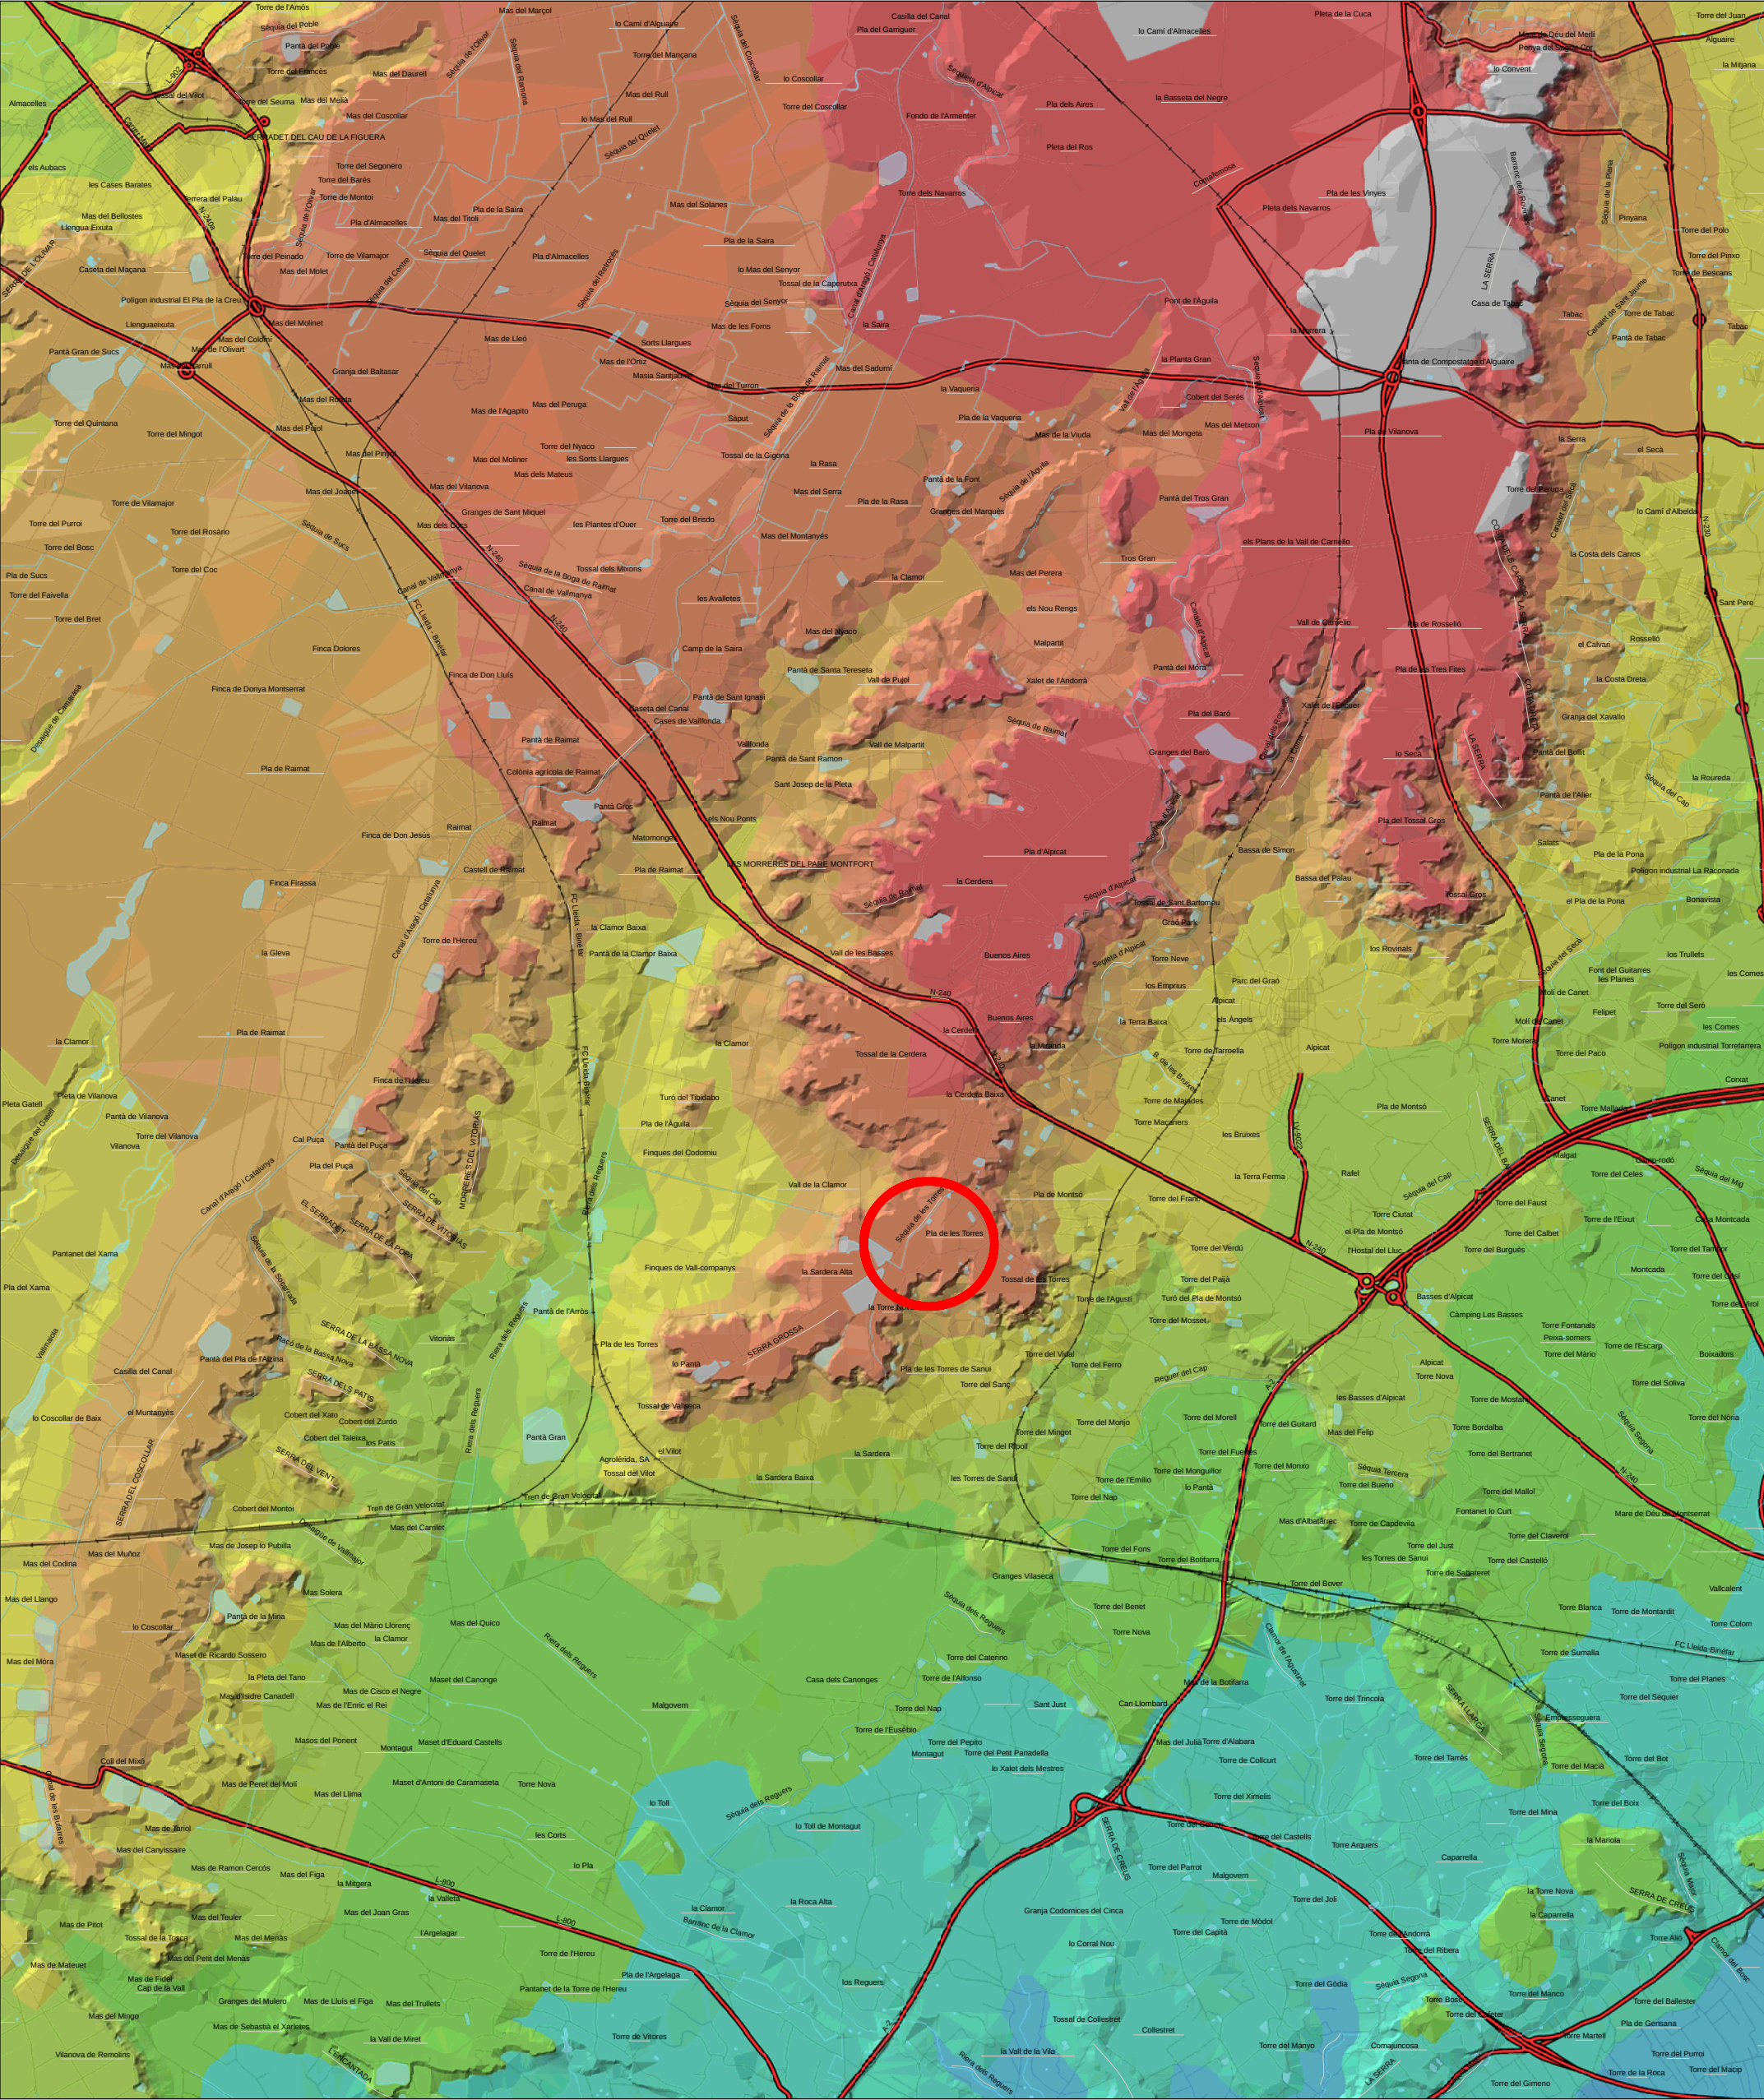


ESTUDI D'IMPACTE I INTEGRACIÓ PAISATGÍSTICA
PLA ESPECIAL EN SÒL NO URBANITZABLE PER A LA IMPLANTACIÓ D'UNA TORRE DE COMUNICACIONS A LLEIDA
PROMOTOR: e.TELECOM - SEGRÀ
ABRIL DE 2011

I 03
ELEVACIONS DEL TERRENY

COSTA · PORTOLÉS ARQUITECTES SLP
Anna Costa Isern David Portolés Martínez

COL.LABORA:
Meritxell Prados Just

e. 1:50.000

