


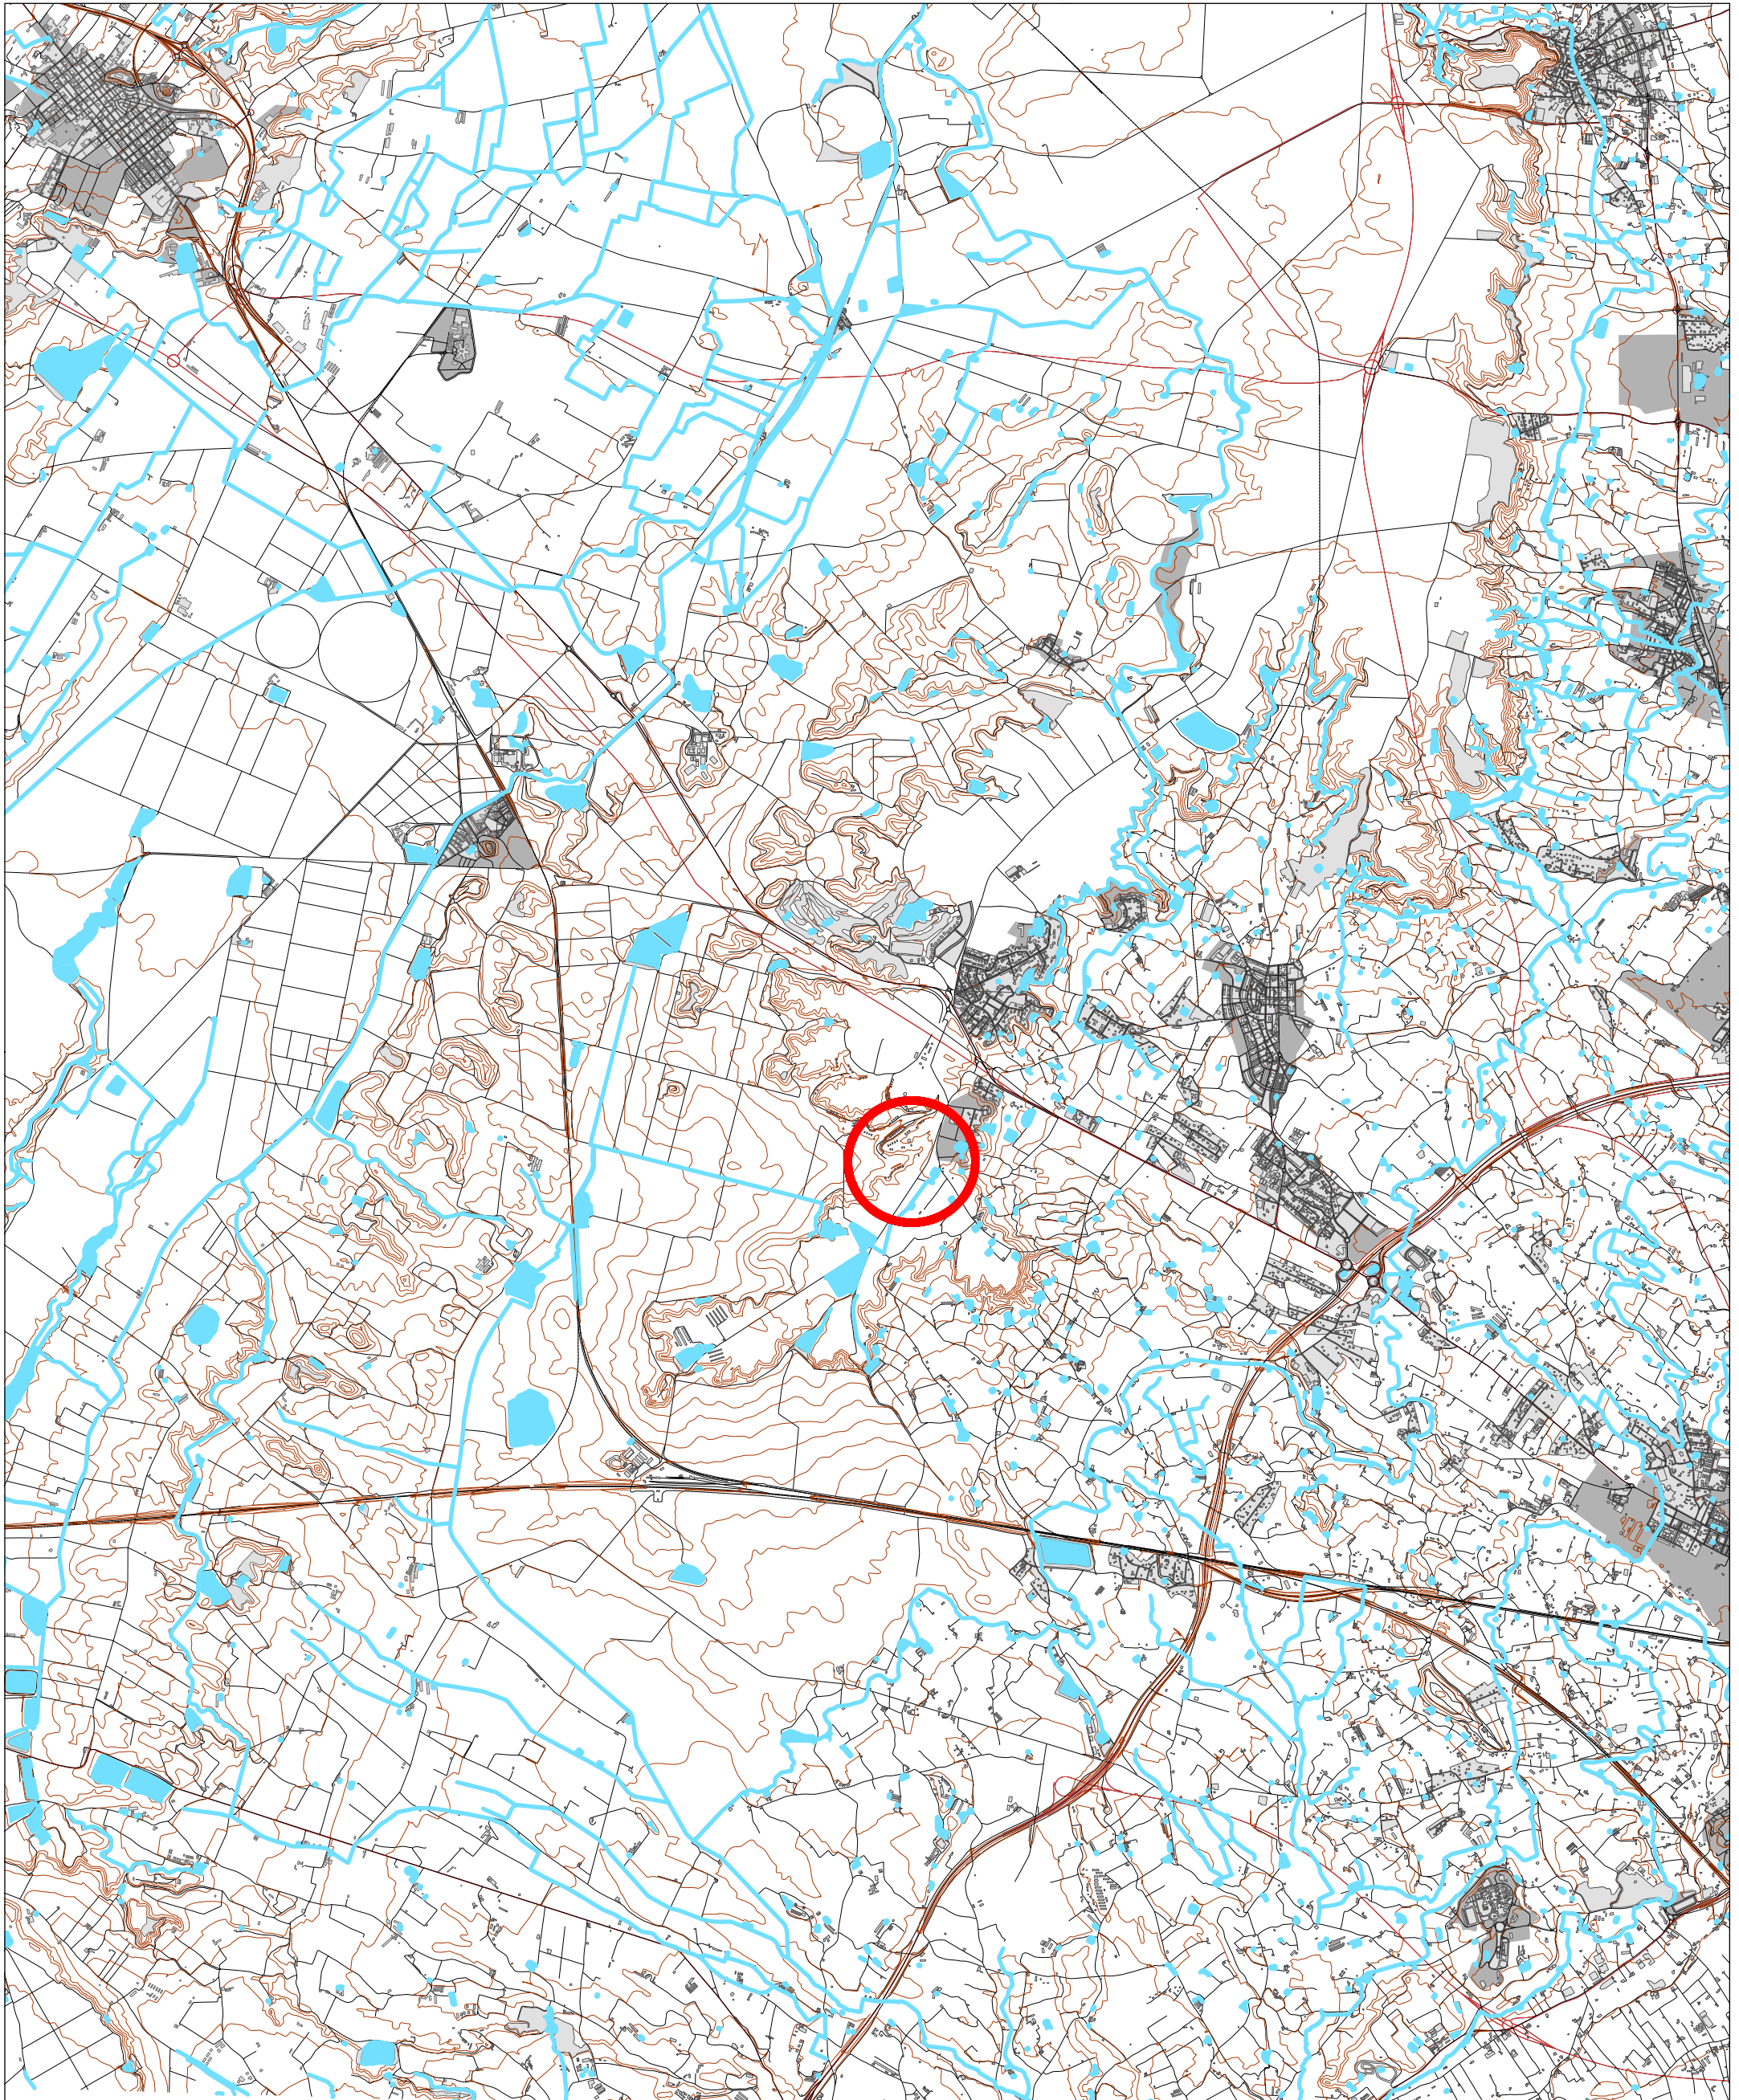

ESTUDI D'IMPACTE I INTEGRACIÓ PAISATGÍSTICA  
PLA ESPECIAL EN SÒL NO URBANITZABLE PER A LA IMPLANTACIÓ D'UNA TORRE DE COMUNICACIONS A LLEIDA  
PROMOTOR: e.TELECOM - SEGRÀ  
ABRIL DE 2011

e. 1:50.000

**104**  
HIDROLOGIA

COSTA · PORTOLÉS ARQUITECTES SLP  
Anna Costa Isern      David Portolés Martínez

COL·LABORADORA:  
Meritxell Prados Just

