


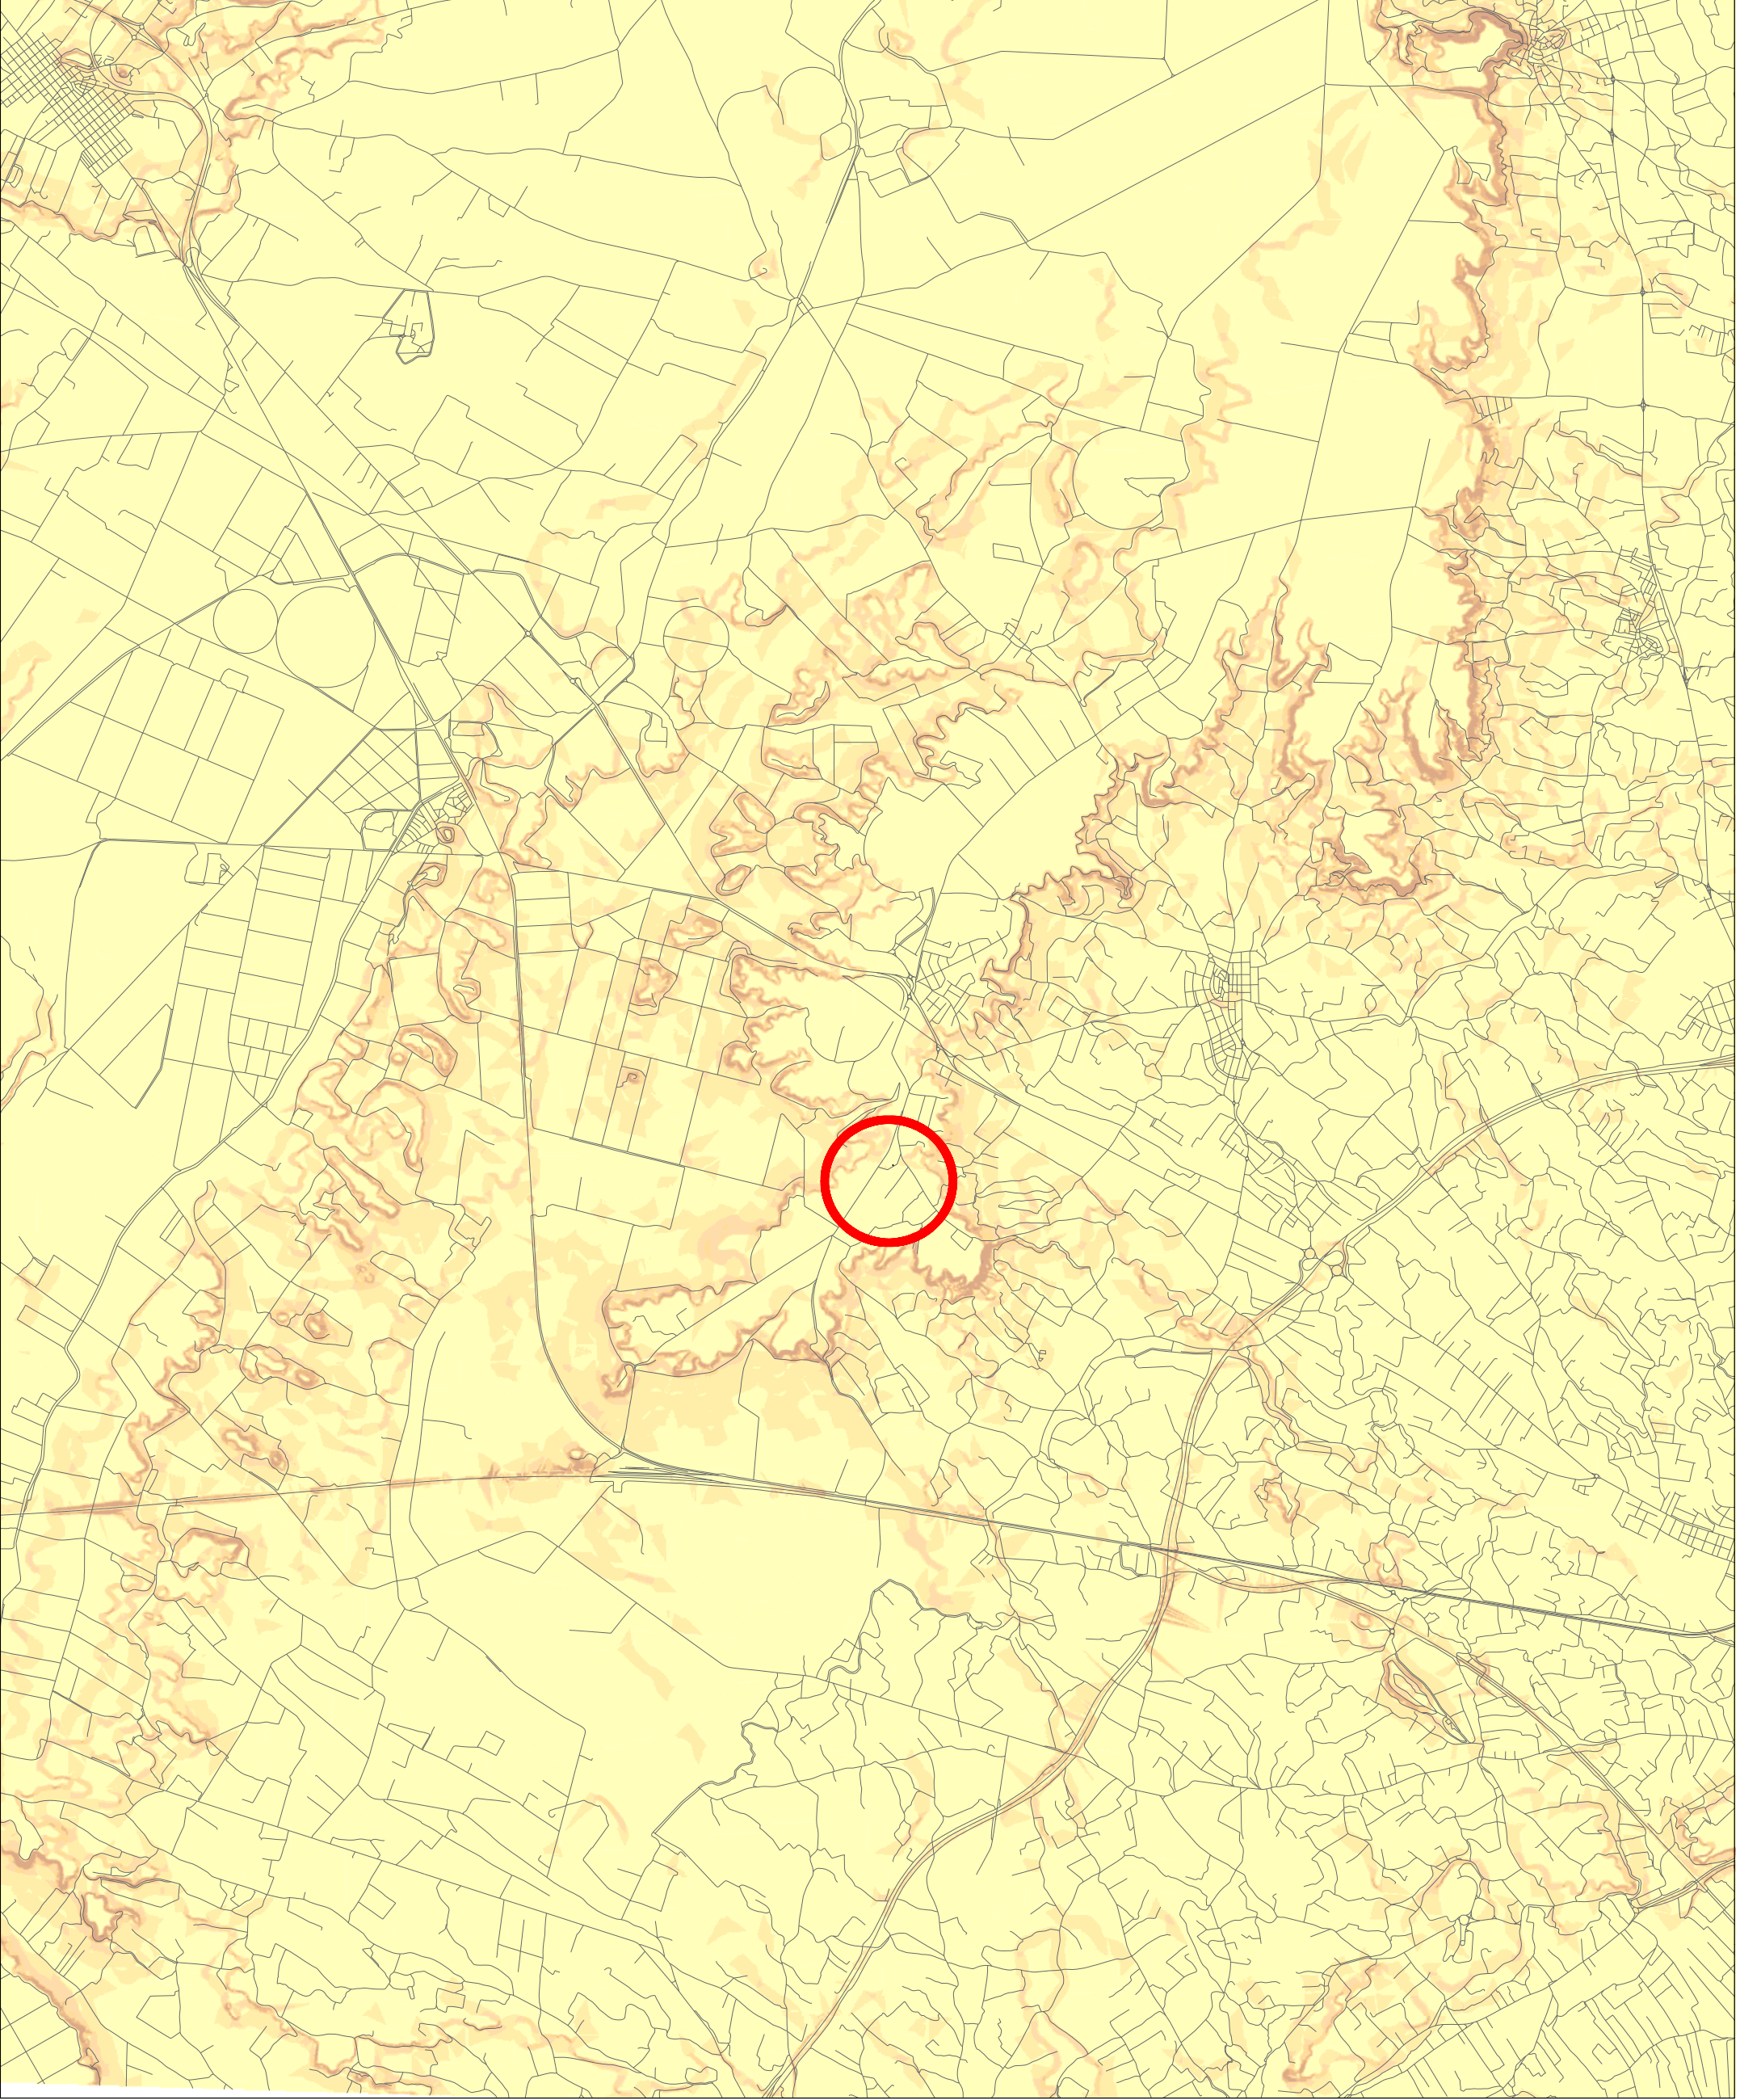

ESTUDI D'IMPACTE I INTEGRACIÓ PAISATGÍSTICA
PLA ESPECIAL EN SÒL NO URBANITZABLE PER A LA IMPLANTACIÓ D'UNA TORRE DE COMUNICACIONS A LLEIDA
PROMOTOR: e.TELECOM - SEGRÀ
ABRIL DE 2011

I 06
PENDENTS