


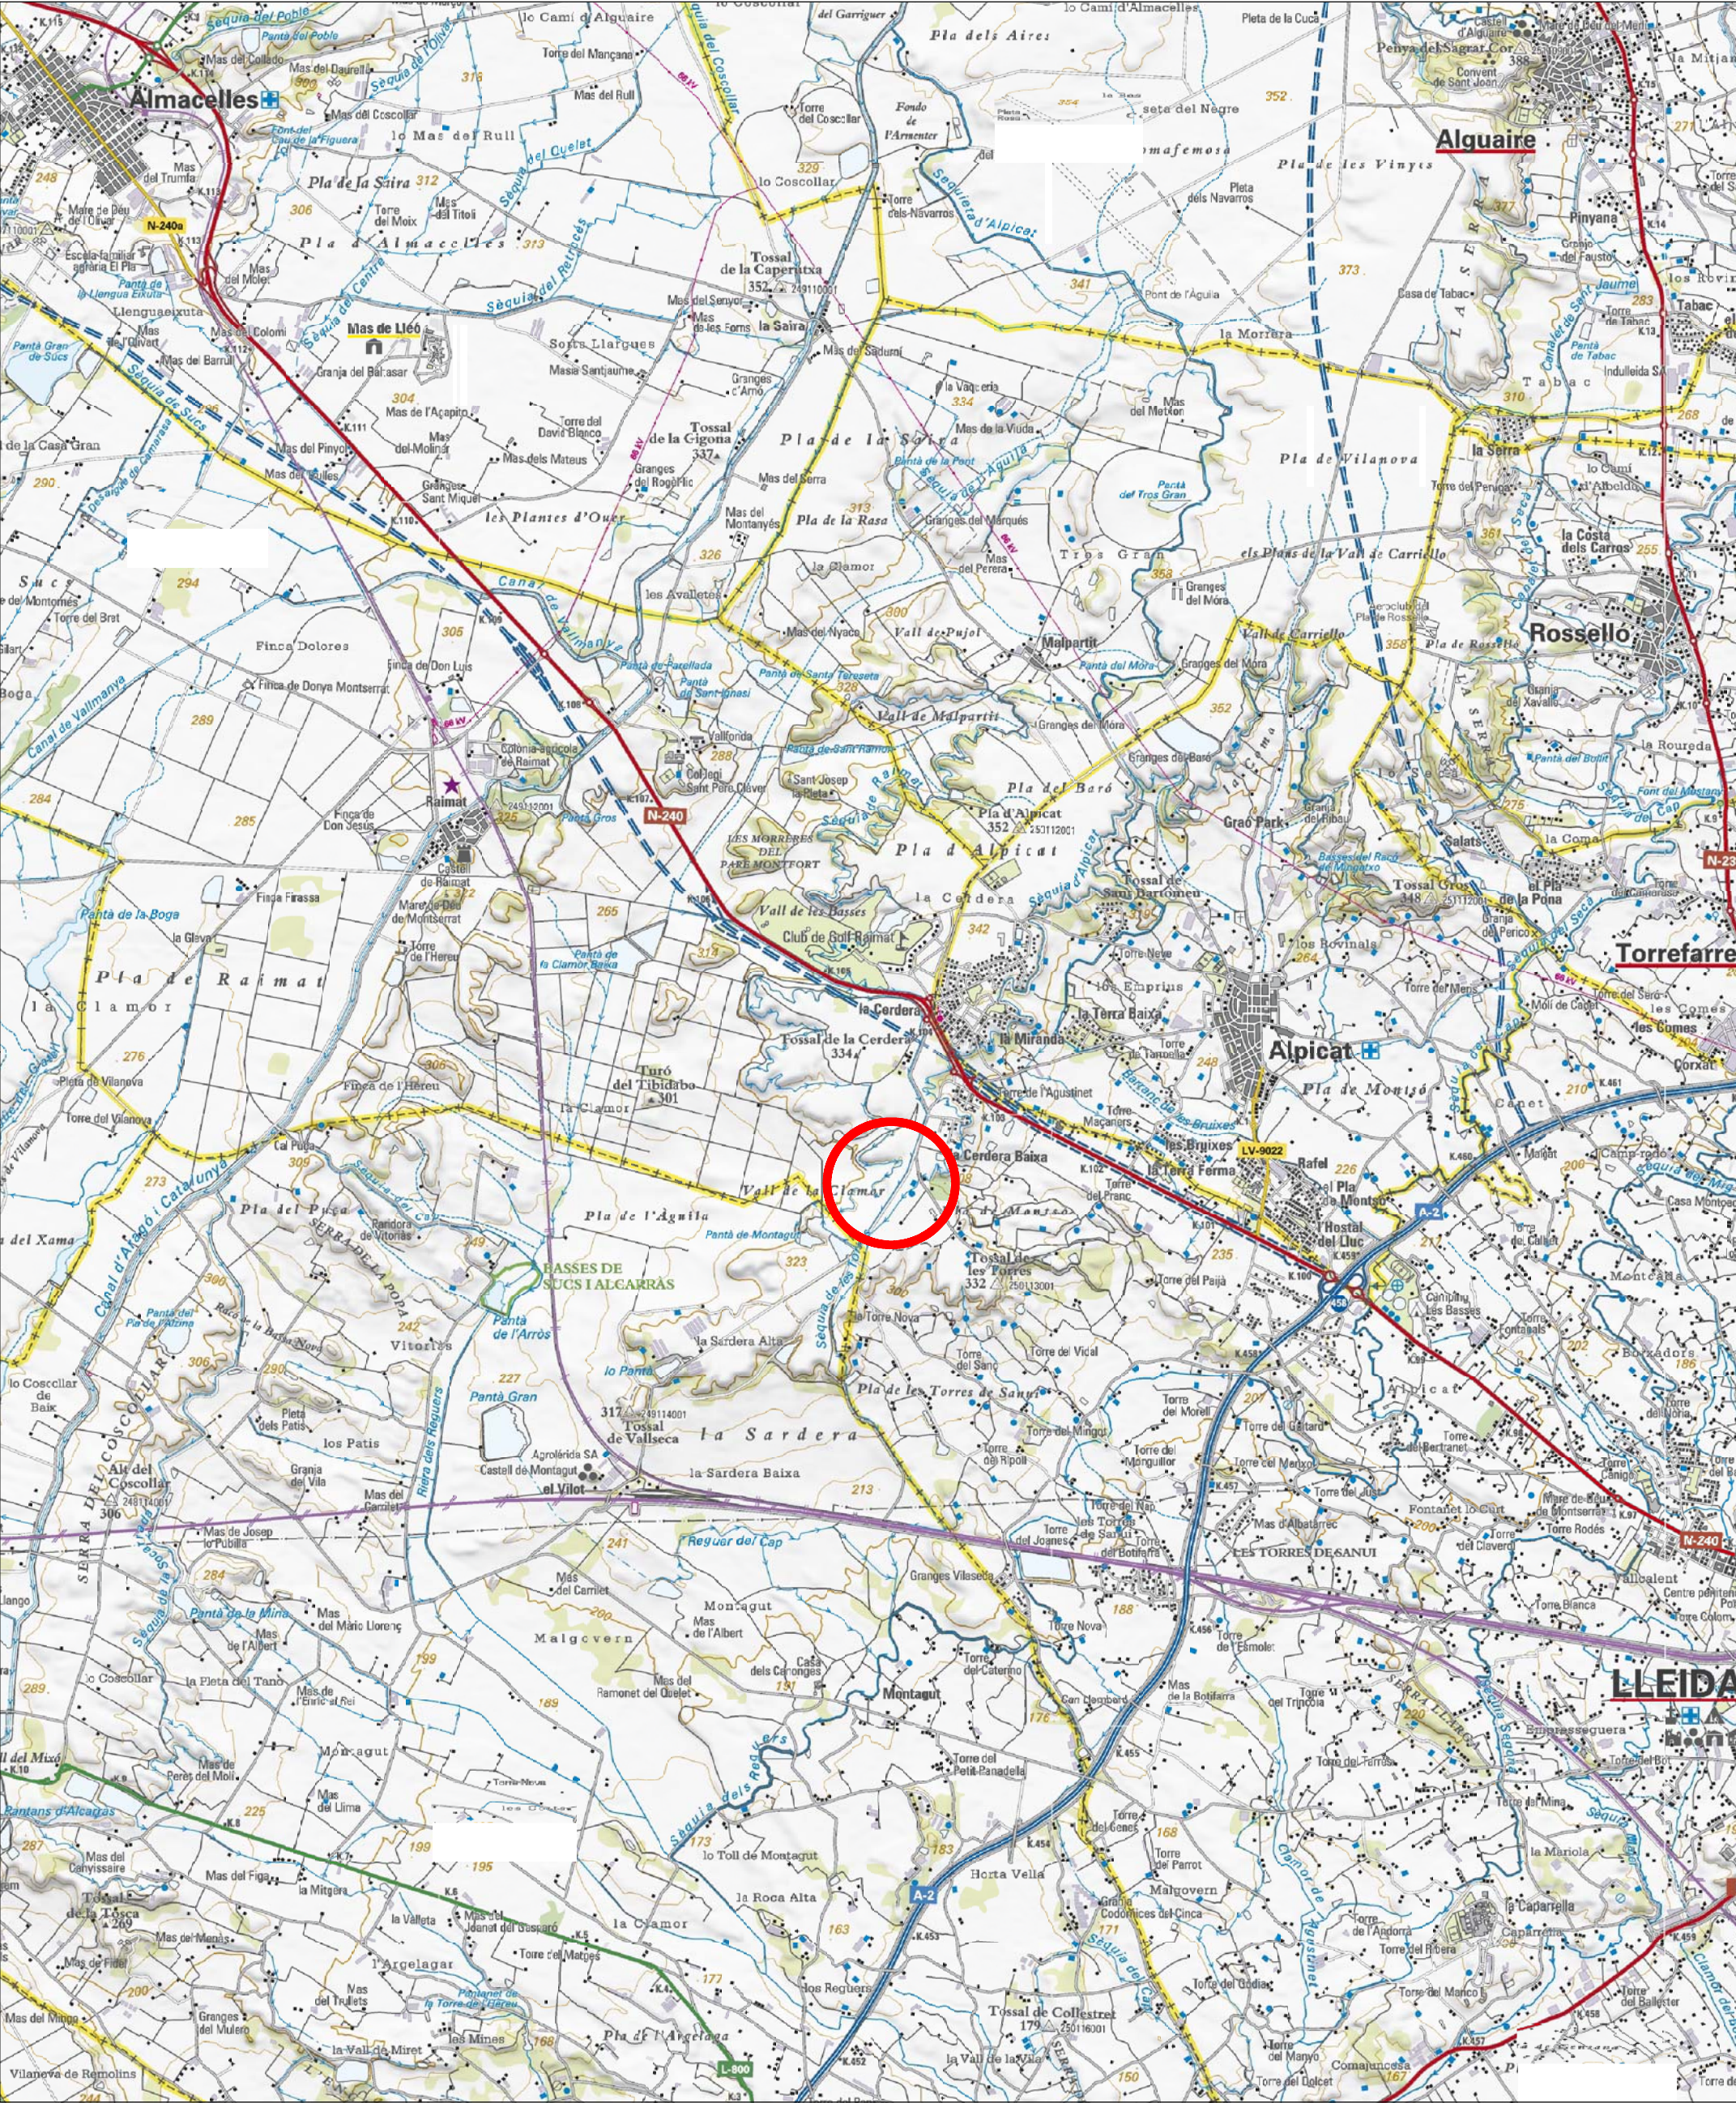

INFORME DE SOSTENIBILITAT AMBIENTAL
PLA ESPECIAL EN SÒL NO URBANITZABLE PER A LA IMPLANTACIÓ D'UNA TORRE DE COMUNICACIONS A LLEIDA
PROMOTOR: e.TELECOM - SEGRÀ
ABRIL DE 2011

101
SITUACIÓ
FONT: Institut Cartogràfic de Catalunya

COSTA · PORTOLÉS ARQUITECTES SLP
Anna Costa Isern David Portolés Martínez

COL·LABORA:
Meritxell Prados Just

e. 1:50.000

